



改訂日	改訂内容		
特記事項			

納入先		ファイル名		グループ		屋根材	エアール・フ・ロウ・アンス	富士スレート株式会社		
名称		図番		尺度	1 / 3	屋根勾配	5.0寸	設計	製図	検印
図名	エアール・フ・ロウ・アンス 軒先納まり図〔広小舞仕様〕			作成日		部位	軒先			

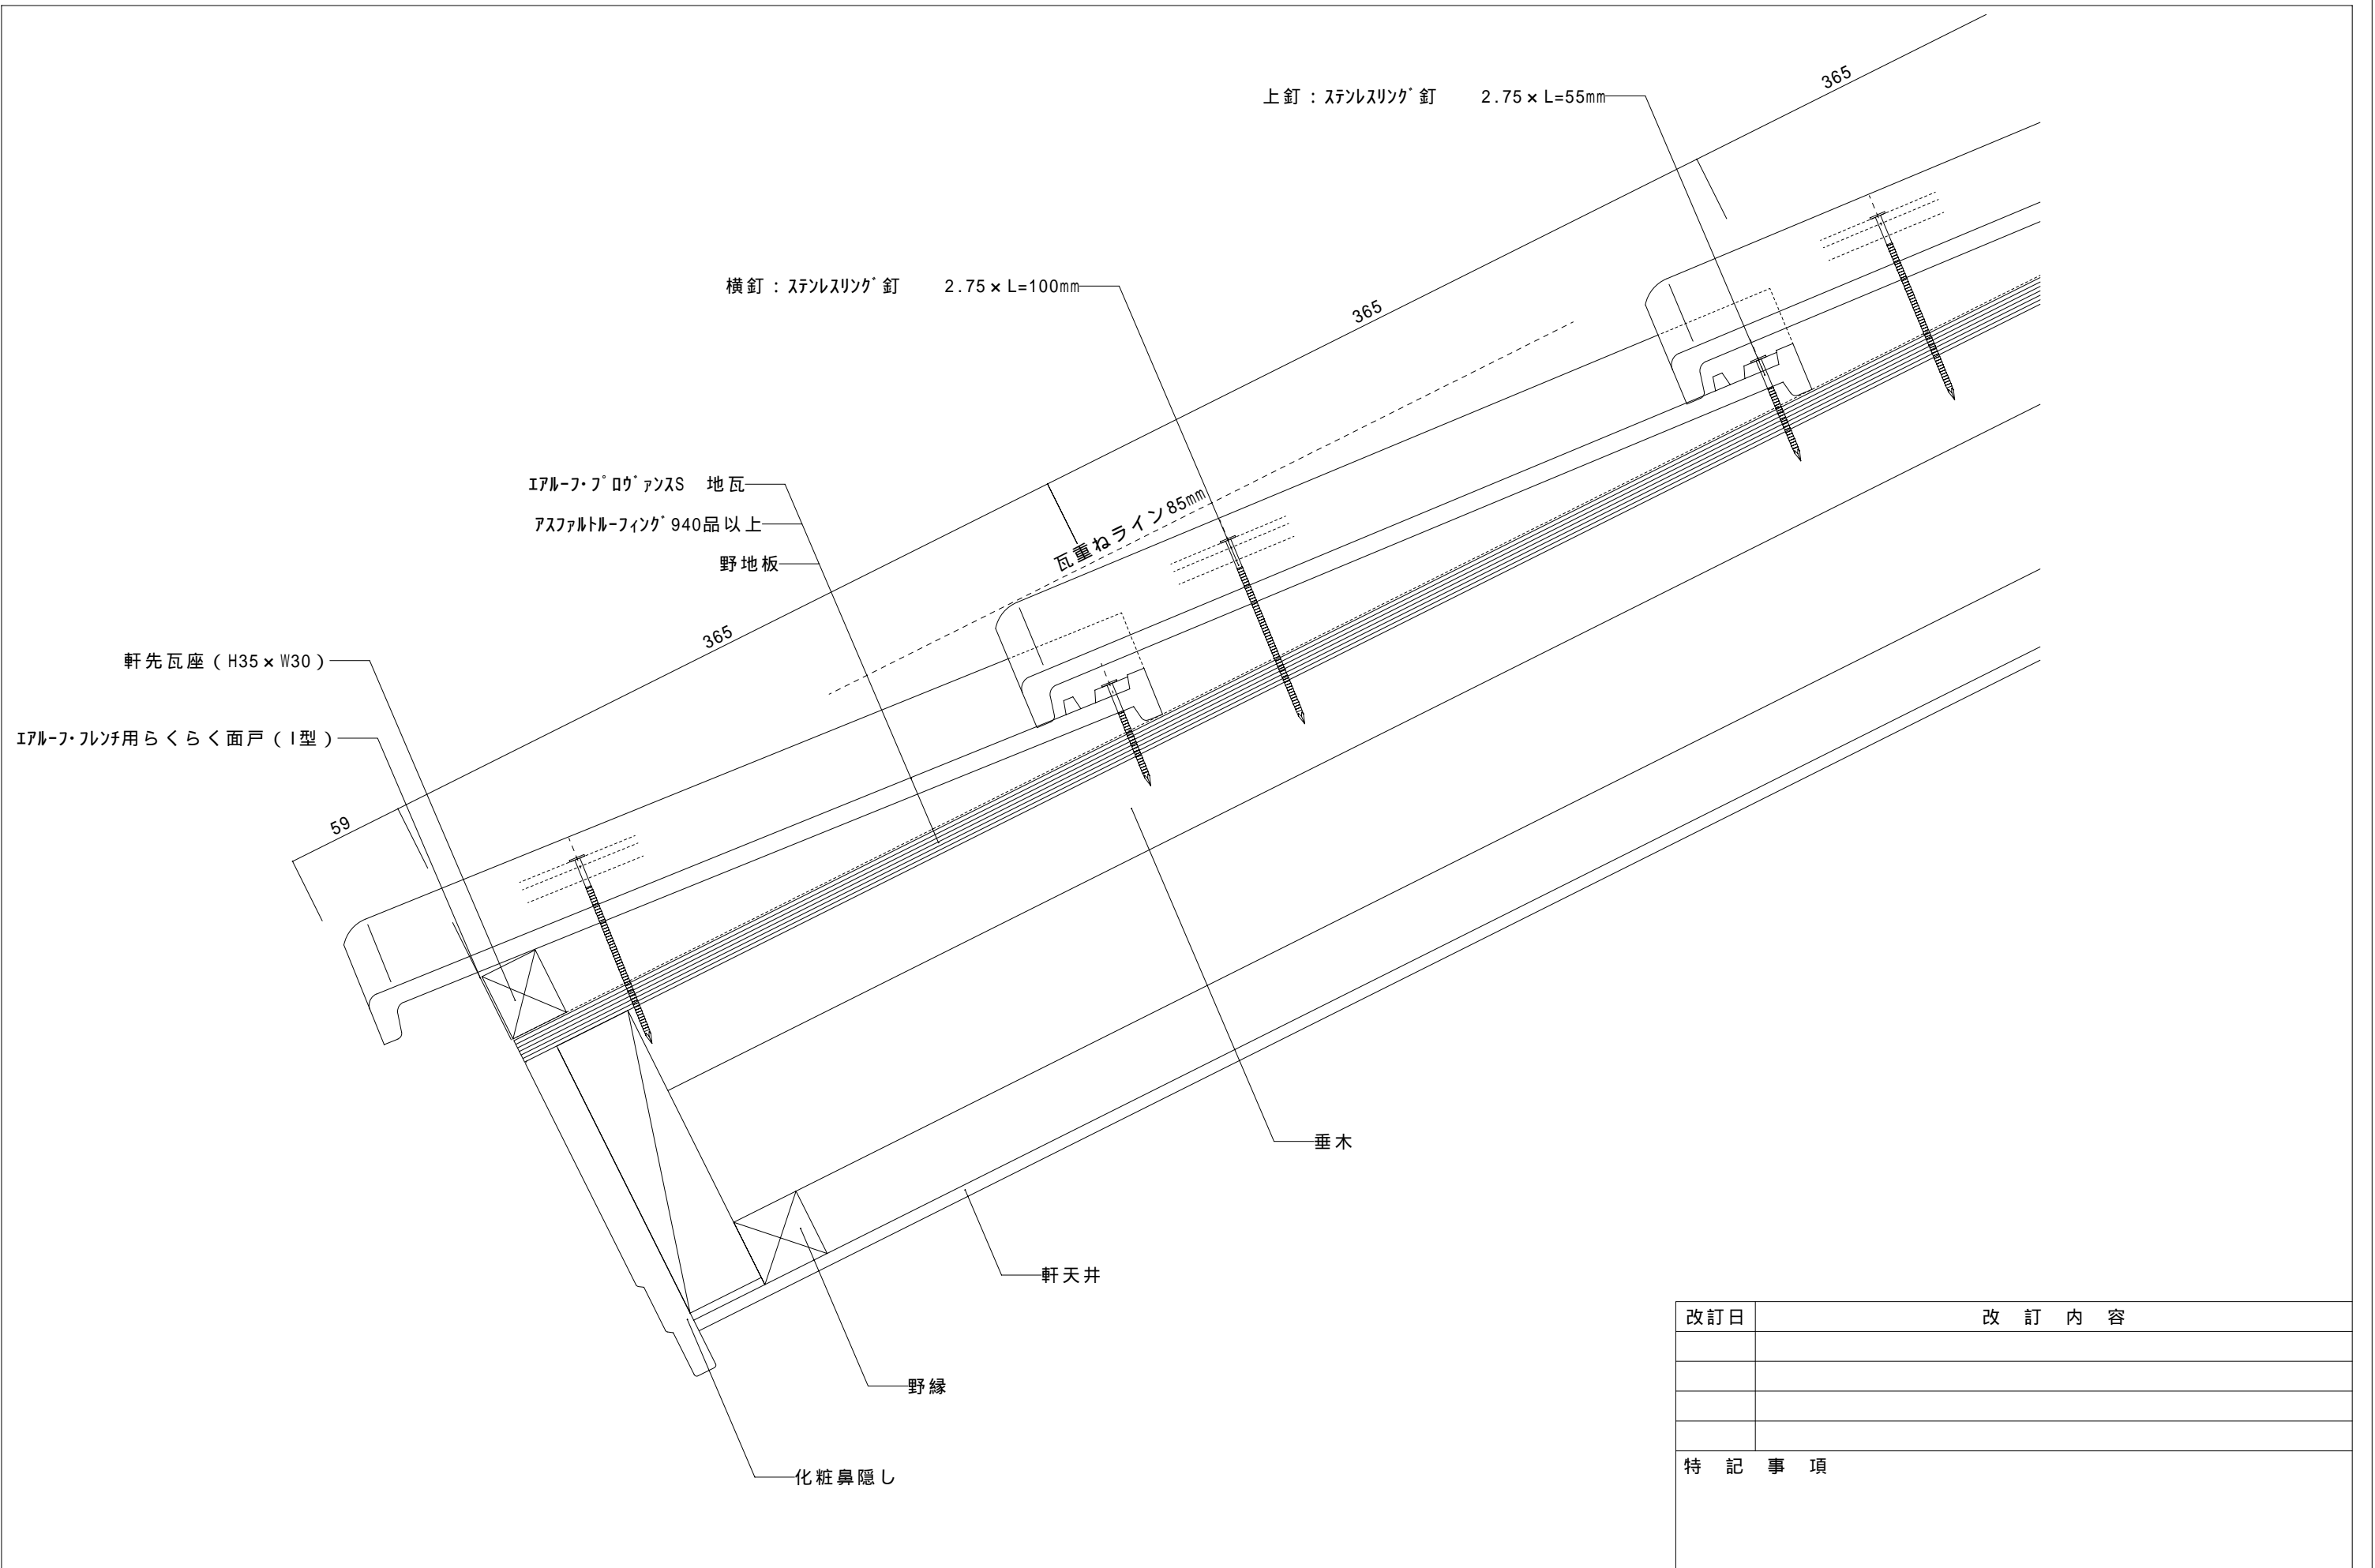


改訂日	改訂内容		
特記事項			

納入先		ファイル名		グループ		屋根材	エアールーフのフタアンズ	富士スレート株式会社		
名称		図番		尺度	1 / 3	屋根勾配	5.0寸	設計	製図	検印
図名	エアールーフのフタアンズ 軒先納まり図〔瓦座仕様〕				作成日		部位	軒先		

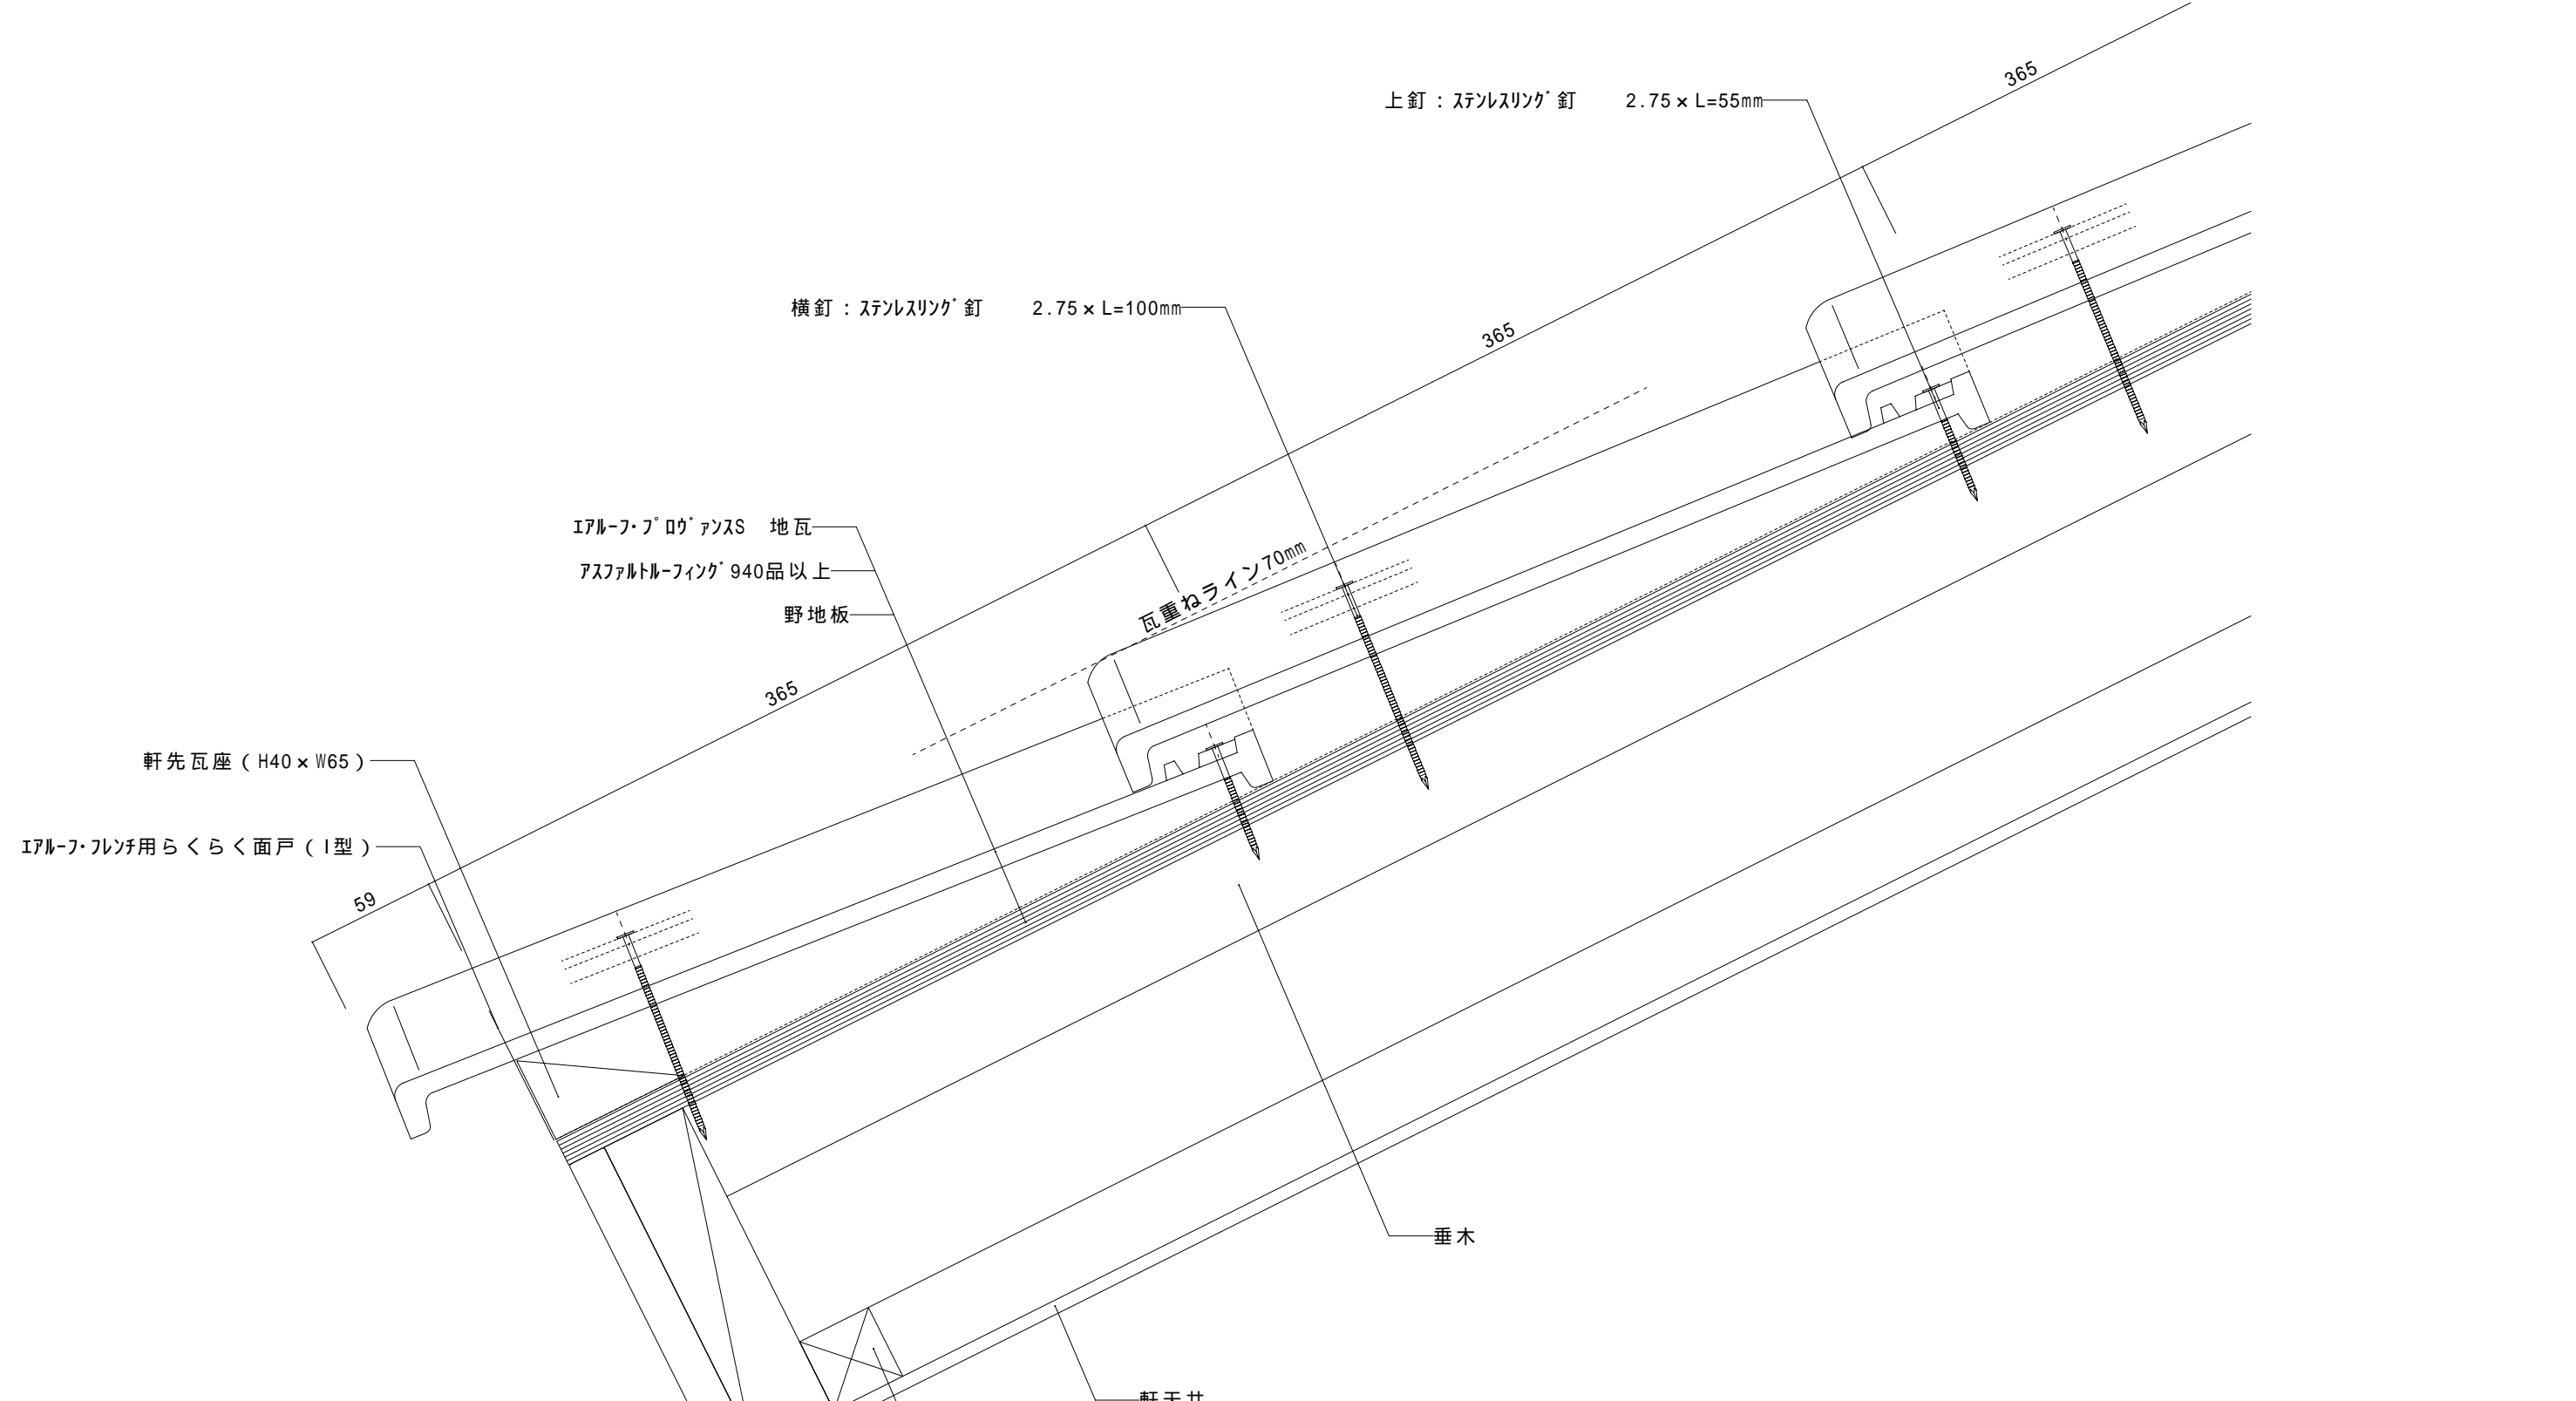

改訂日	改訂内容
特記事項	

納入先		ファイル名	グループ	屋根材	エアール・フ・ロウ・アンス	富士スレート株式会社		
名称		図番	尺度 1 / 3	屋根勾配	5.0寸	設計	製図	検印
図名	エアール・フ・ロウ・アンス 軒先納まり図 [ナゲシ仕様]			作成日	2004/4/19	部位	軒先	

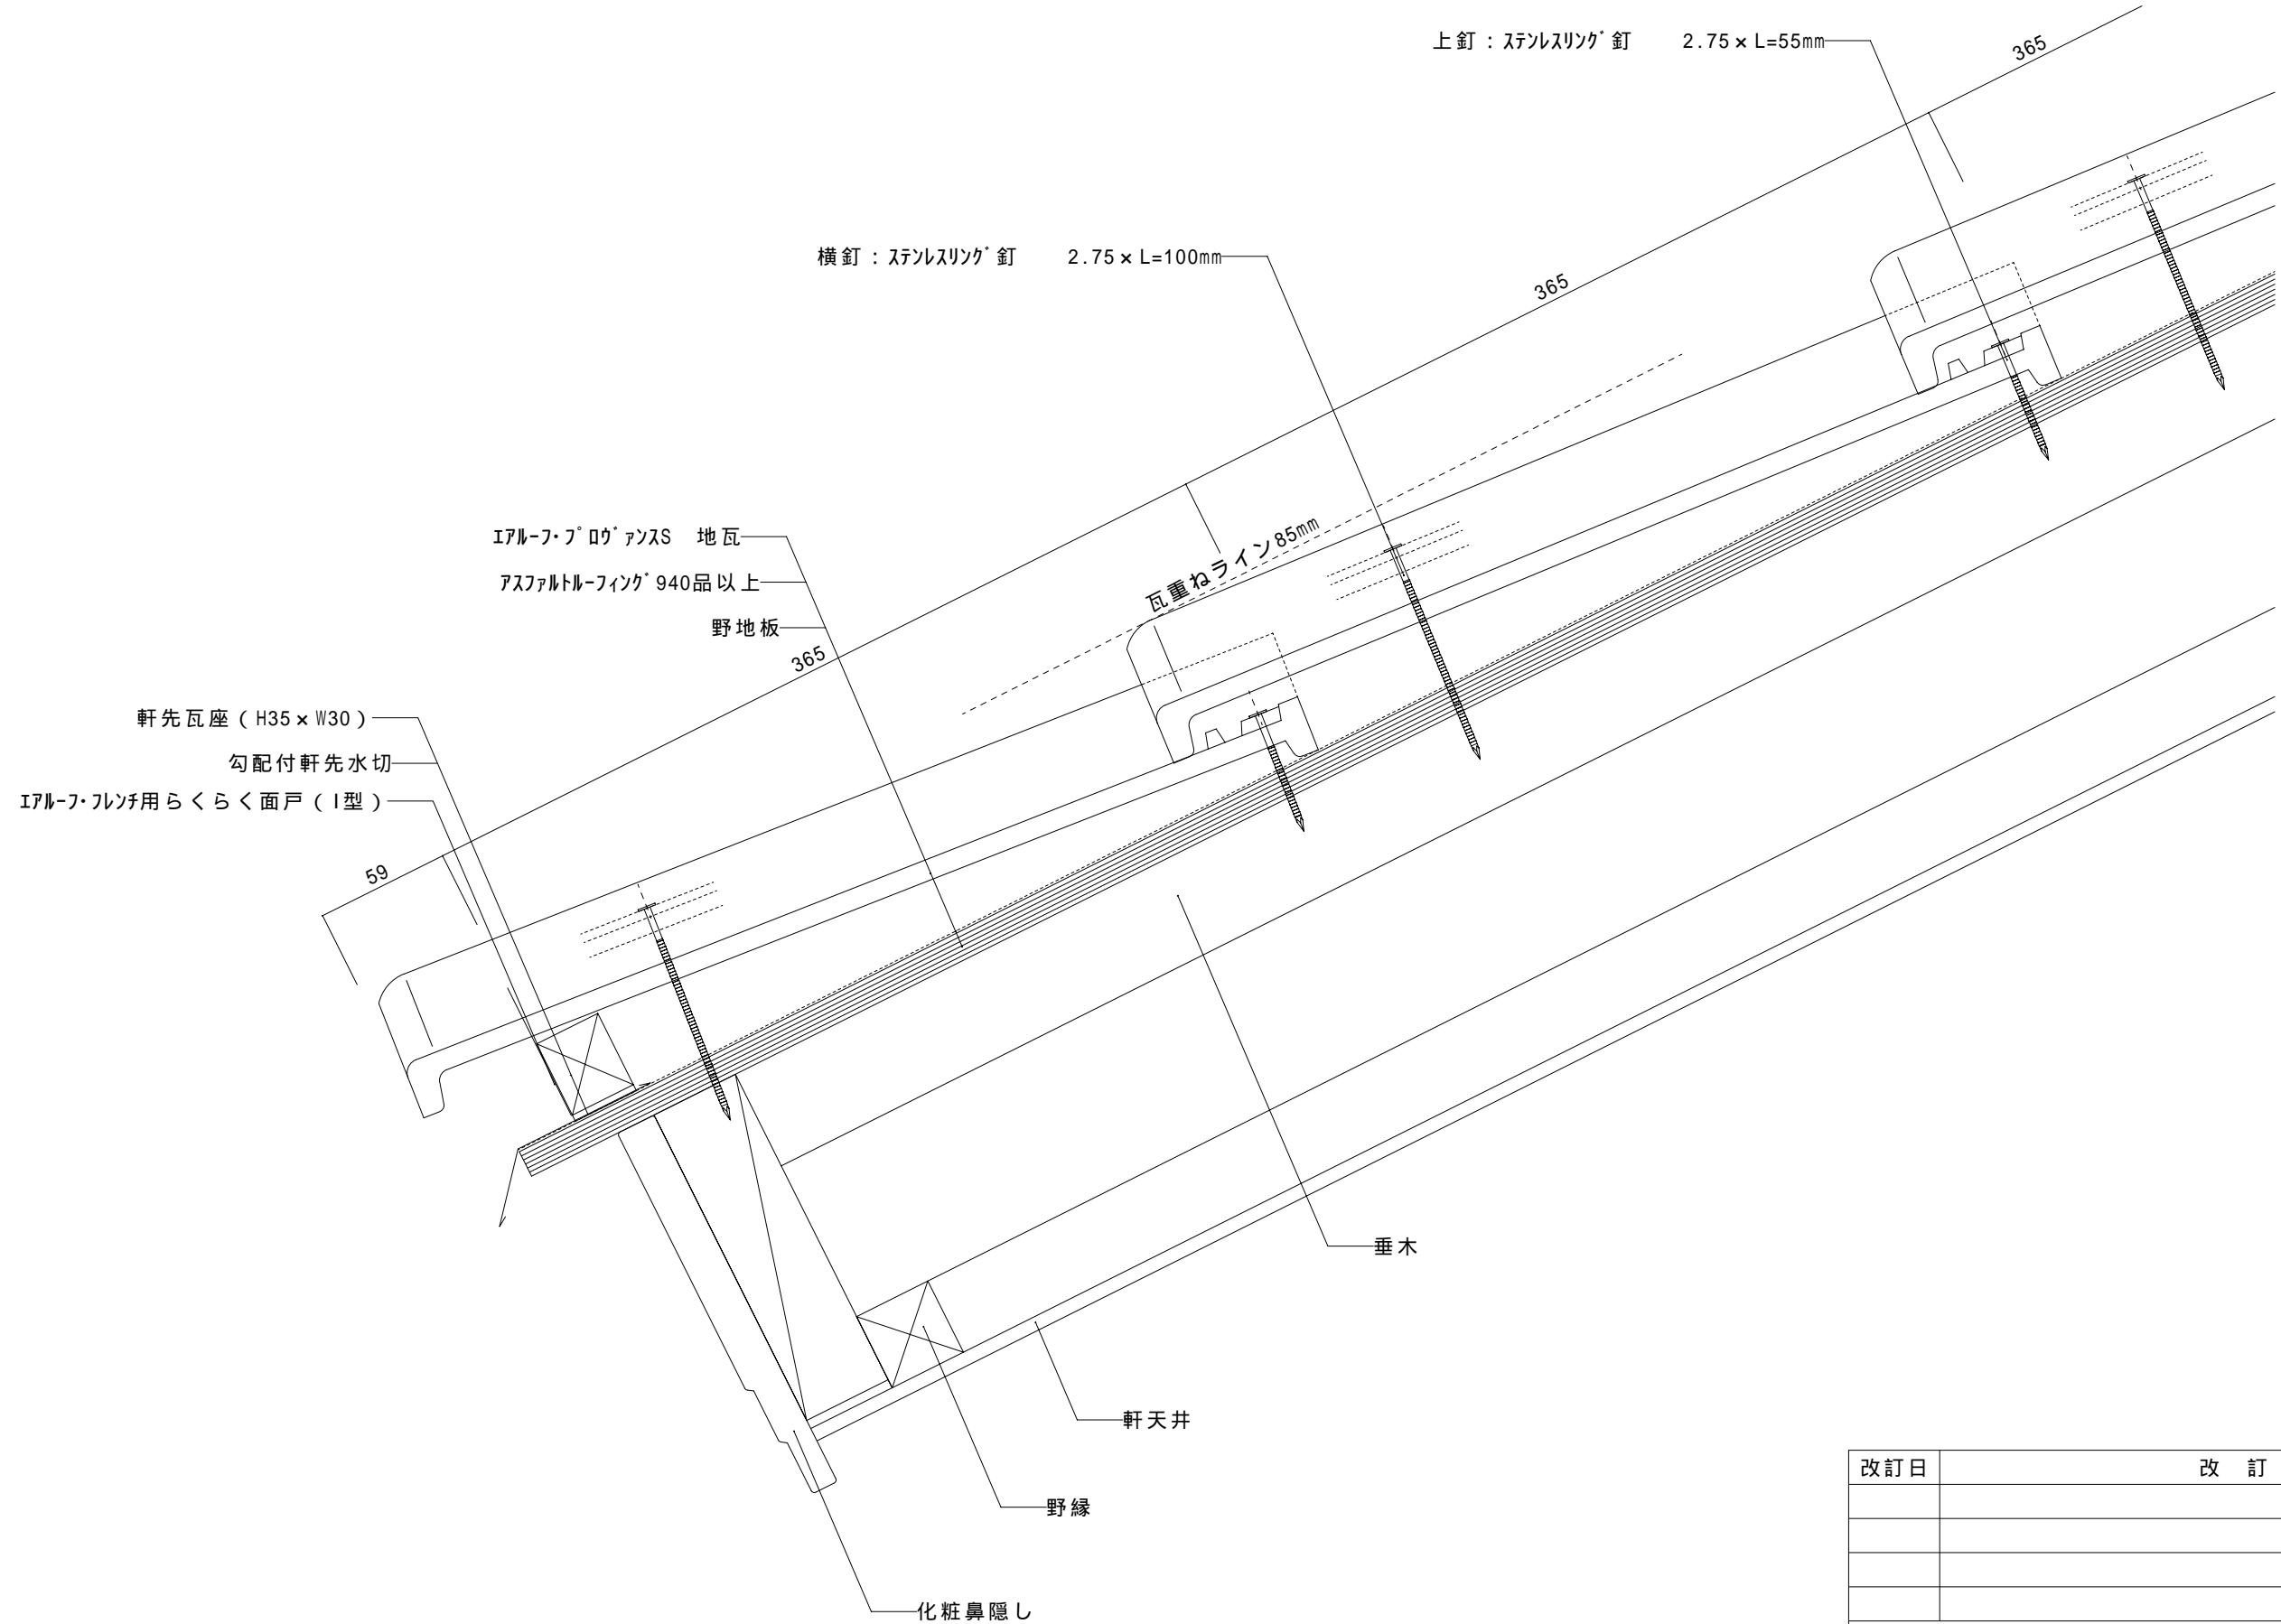

改訂日	改訂内容
特記事項	

納入先		ファイル名		グループ		屋根材	IAL-F-F 0ウ'アンス	富士スレート株式会社		
名称		図番		尺度	1 / 3	屋根勾配	5.0寸	設計	製図	検印
図名	IAL-F-F 0ウ'アンス 軒先納まり図〔広小舞化粧加'-仕様〕				作成日		部位	軒先		

エアロ-フ・フ・ロウ'アンス 用らくらく面戸 (L型)

鼻隠し

59

エアロ-フ・フ・ロウ'アンス 地瓦

アスファルト-フィング' 940品以上

野地板

365

瓦重ねライン 85mm

横釘 : ステンレスリング' 釘 2.75 × L=100mm

上釘 : ステンレスリング' 釘 2.75 × L=55mm

365

365

垂木

軒天井

野縁

化粧鼻隠し

改訂日	改訂内容
特記事項	

納入先		ファイル名		グループ		屋根材	エアロ-フ・フ・ロウ'アンス	富士スレート株式会社		
名称		図番		尺度	1 / 3	屋根勾配	5.0寸	設計	製図	検印
図名	エアロ-フ・フ・ロウ'アンス 軒先納まり図 (鼻隠し立上げ仕様)				作成日		部位	軒先		