



改訂日	改訂内容
特記事項	

納入先		ファイル名		ゲル-フ°		屋根材	エアール-フ°トリ-ム30	富士スレート株式会社		
名称		図番		尺度	1 / 3	屋根勾配	5.0寸	設計	製図	検印
図名	エアール-フ°トリ-ム30 方形納まり図			作成日		部位	方形			

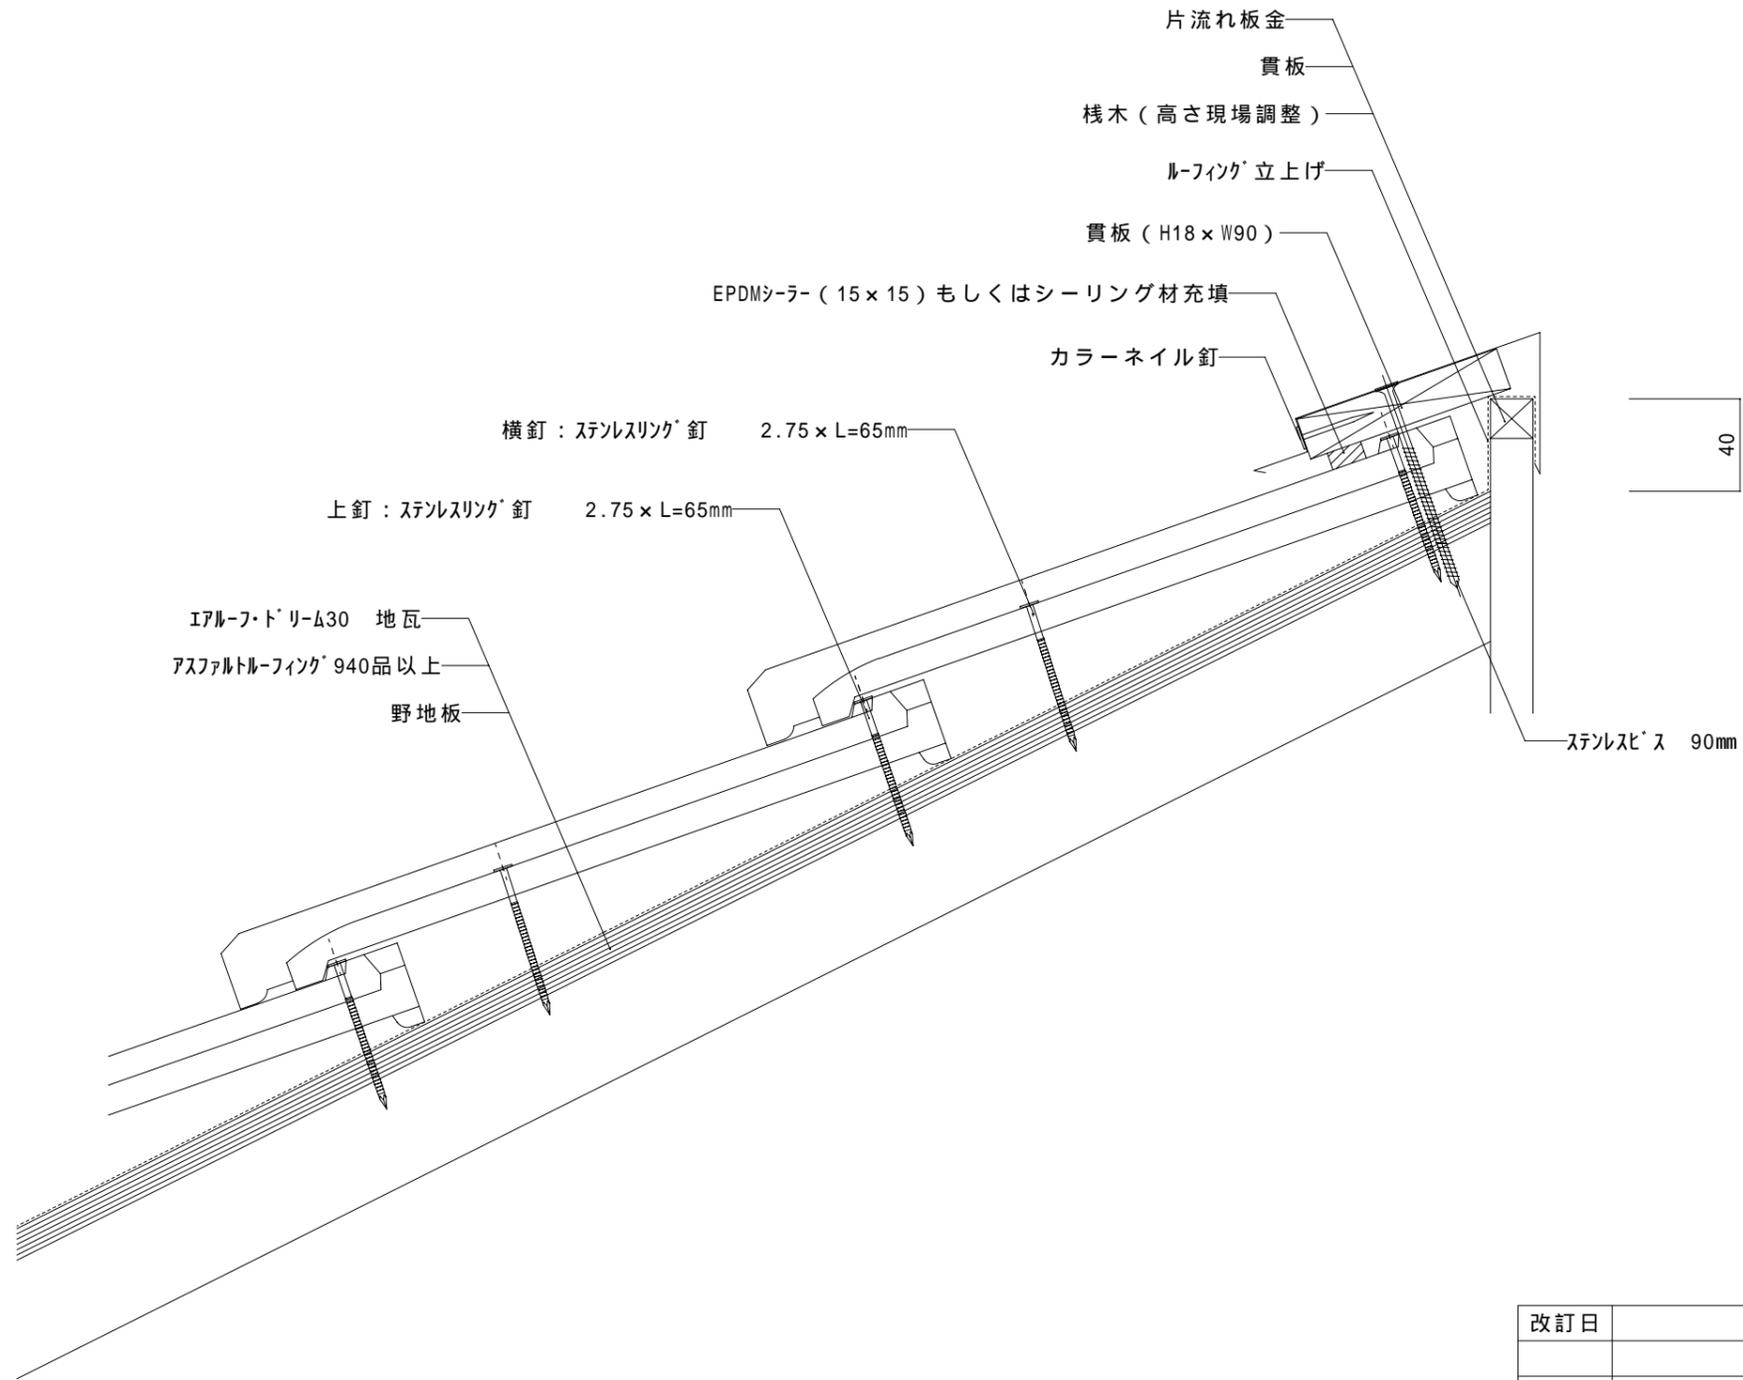


改訂日	改訂内容
特記事項	

納入先		ファイル名	ADOSKAM	グループ	1	屋根材	エアール-フトリ-430	富士スレート株式会社		
名称		図番	2	尺度	1 / 3	屋根勾配	5.0寸	設計	製図	検印
図名	エアール-フトリ-430 片流れ納まり図〔板金仕様〕			作成日	2004/3/4	部位	片流れ			

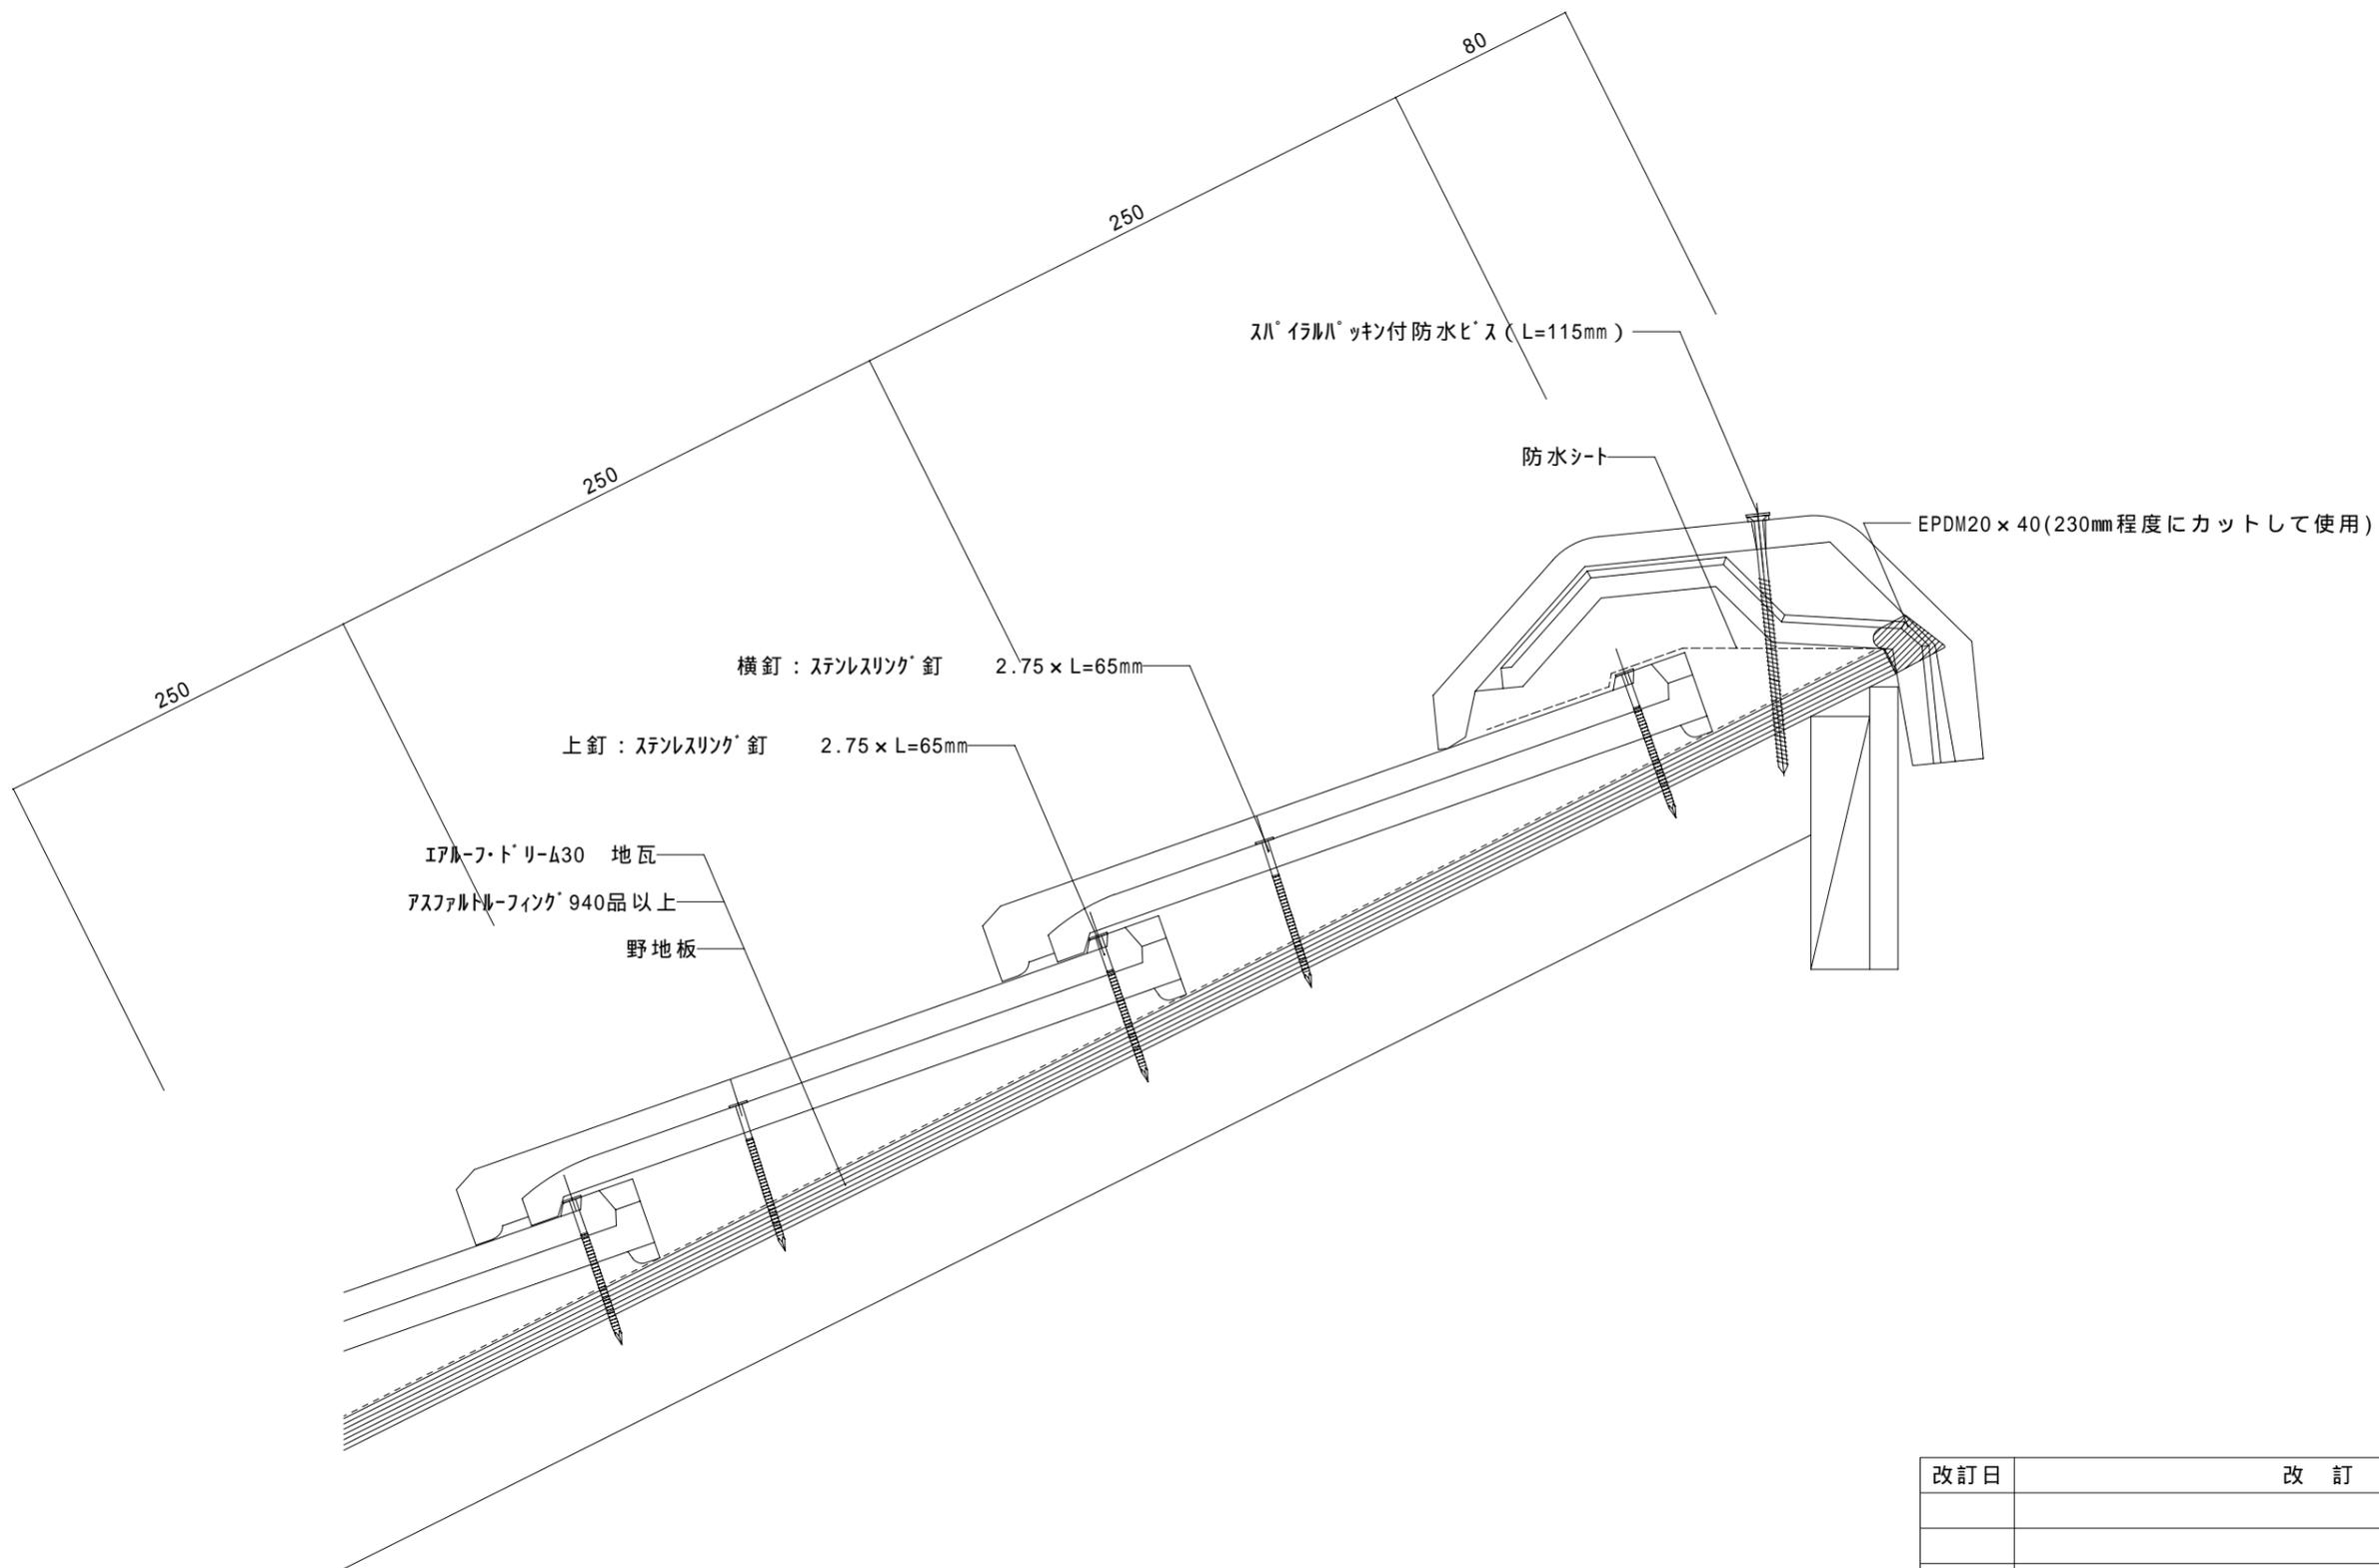


改訂日	改訂内容
特記事項 片流れ頂部 野地板突き出し	

納入先		ファイル名	ADOSKAM	ケル-フ	3	屋根材	Iアル-フドリ-ム30	富士スレート株式会社		
名称		図番	3	尺度	1 / 3	屋根勾配	5.0寸	設計	製図	検印
図名	Iアル-フドリ-ム30 片流れ納まり図〔片流れ棟仕様〕			作成日	2004/8/26	部位	片流れ			

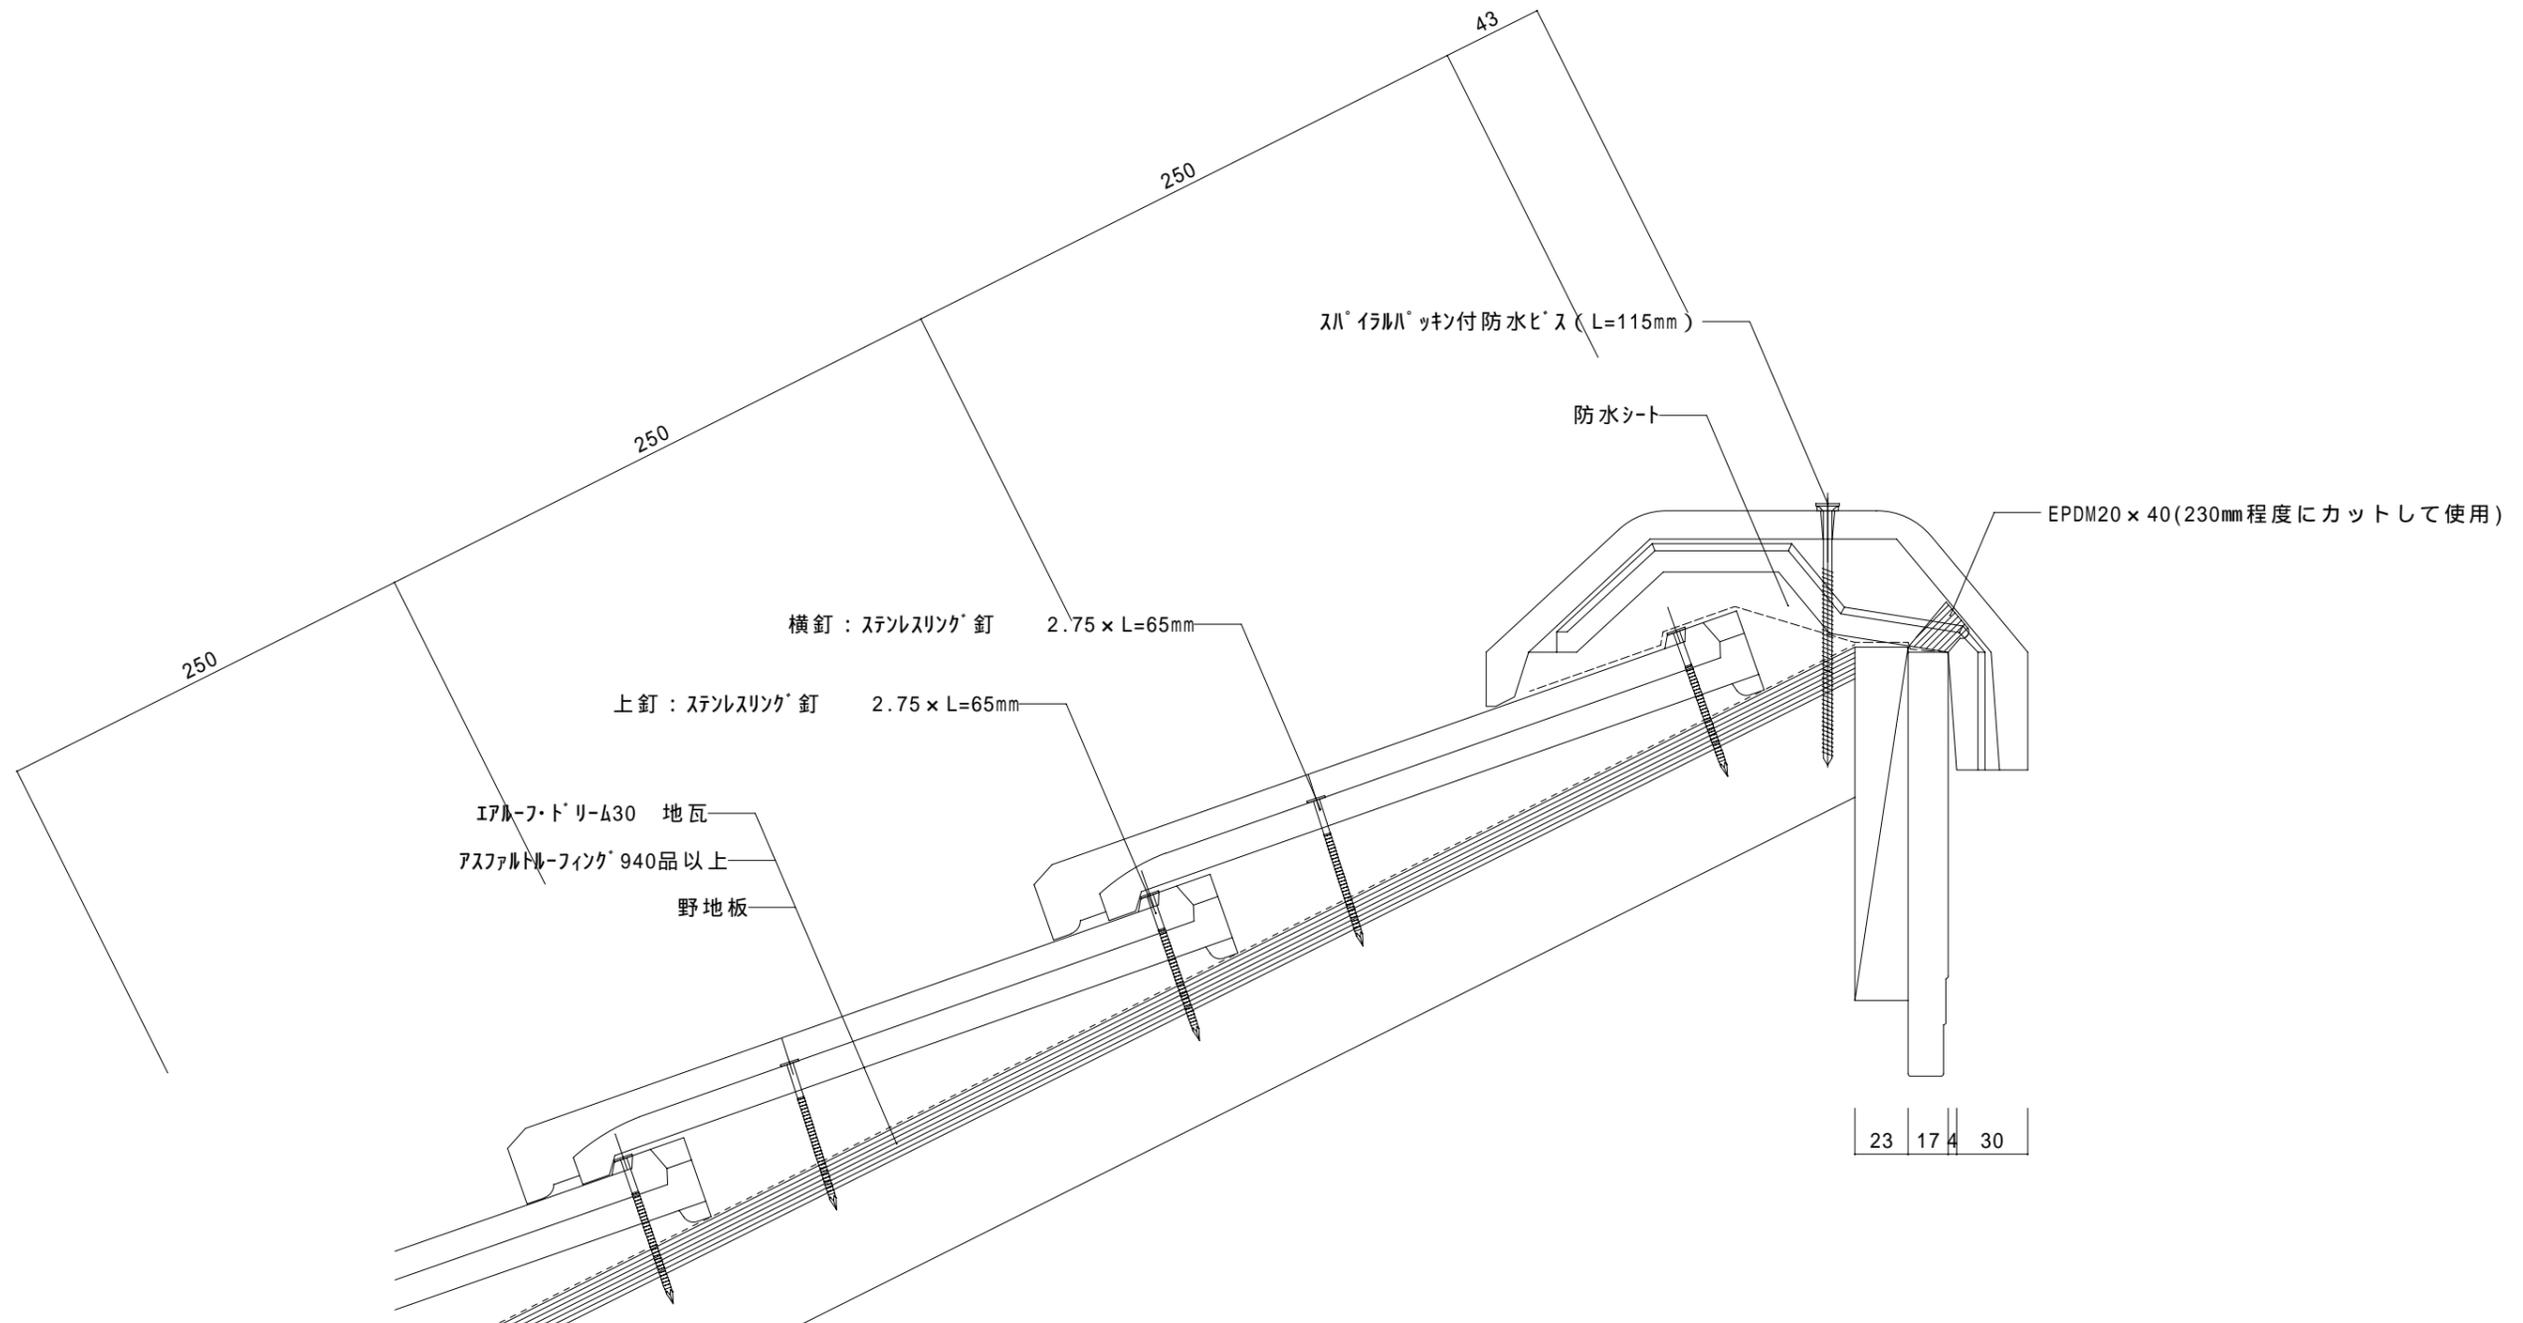


改訂日	改訂内容
特記事項 破風板 片流れ頂部突き出し	

納入先		ファイル名	ADOSKAM	ケル-フ	2	屋根材	エル-フ-ド-リ-ム30	富士スレート株式会社		
名称		図番	3	尺度	1 / 3	屋根勾配	5.0寸	設計	製図	検印
図名	エル-フ-ド-リ-ム30 片流れ納まり図〔片流れ棟仕様〕		作成日	2004/8/26		部位	片流れ			

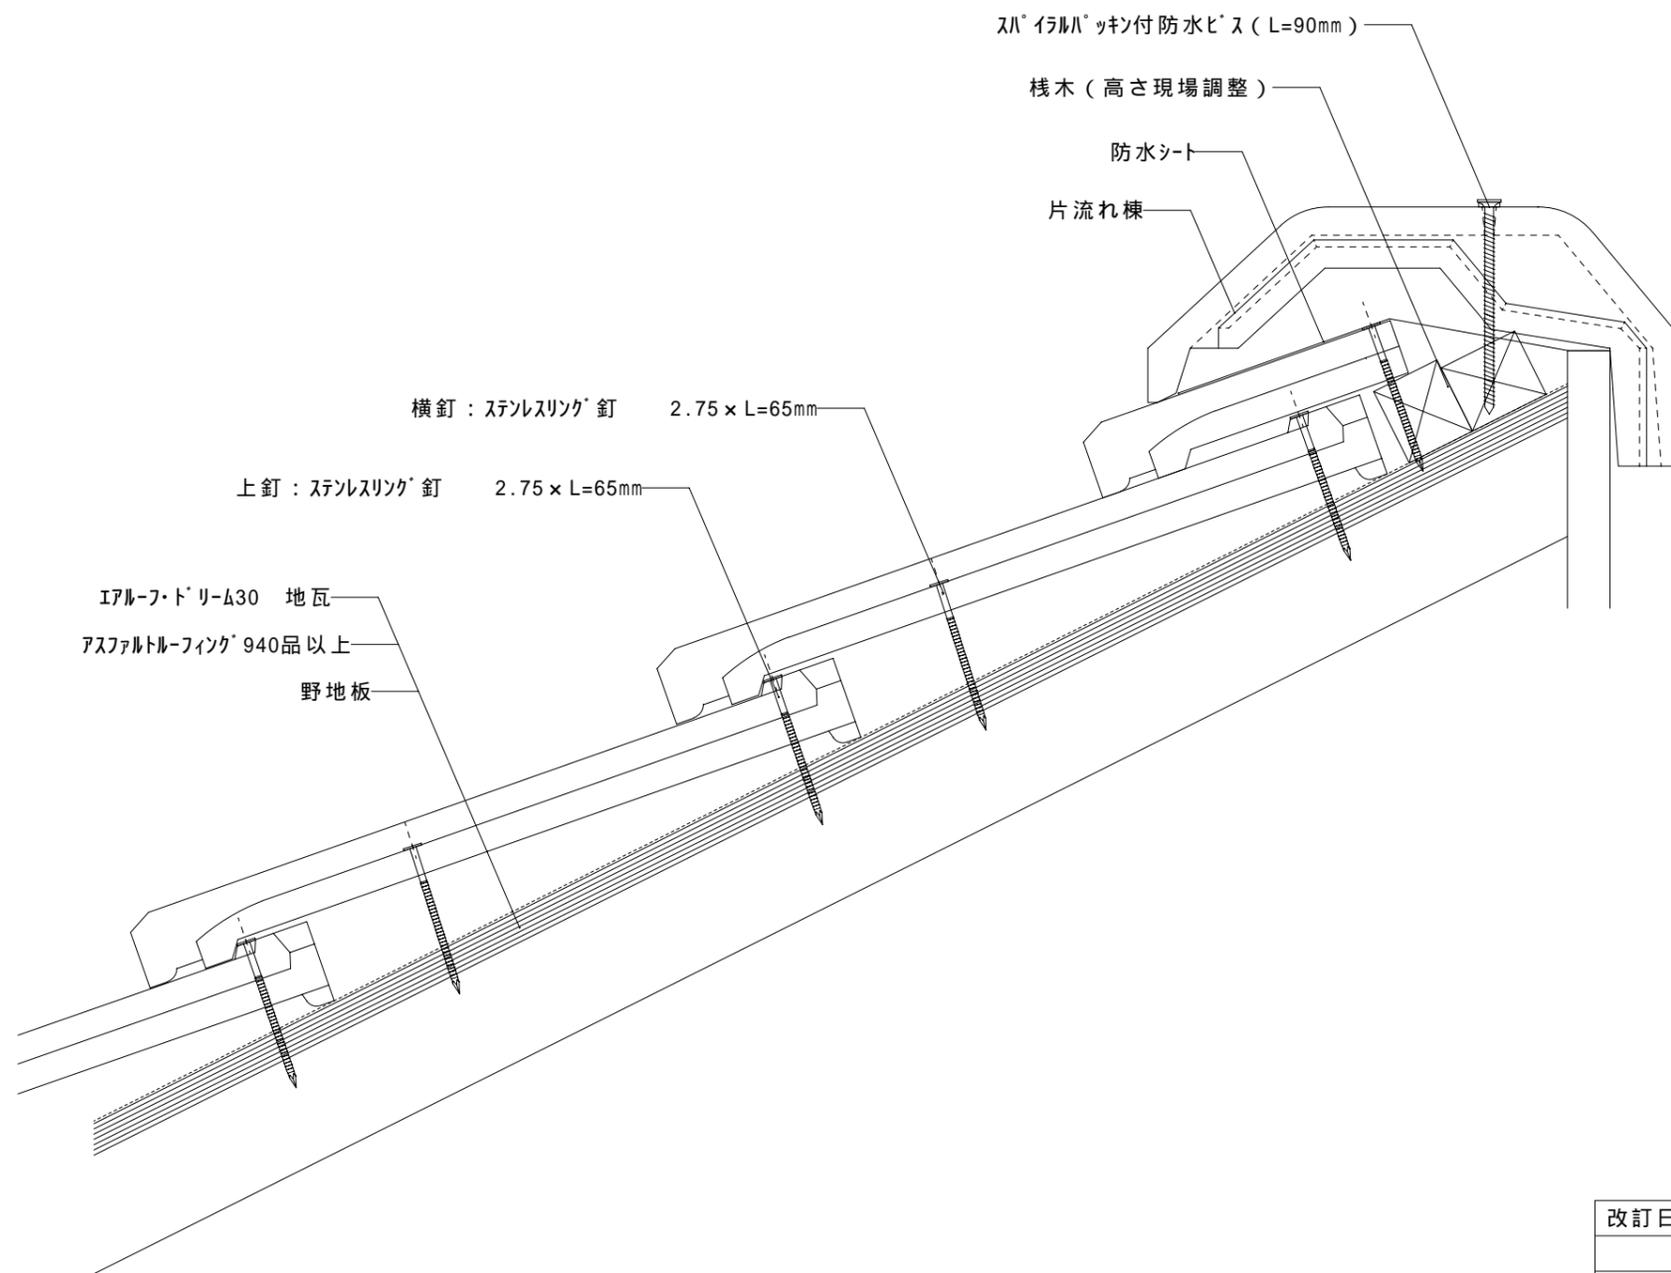


改訂日	改訂内容
特記事項	

納入先		ファイル名	ADOSKAM	ケル-フ	2	屋根材	Iアル-フドリ-ム30	富士スレート株式会社		
名称		図番	3	尺度	1 / 3	屋根勾配	5.0寸	設計	製図	検印
図名	Iアル-フドリ-ム30 片流れ納まり図〔片流れ棟仕様〕			作成日	2004/8/26	部位	片流れ			

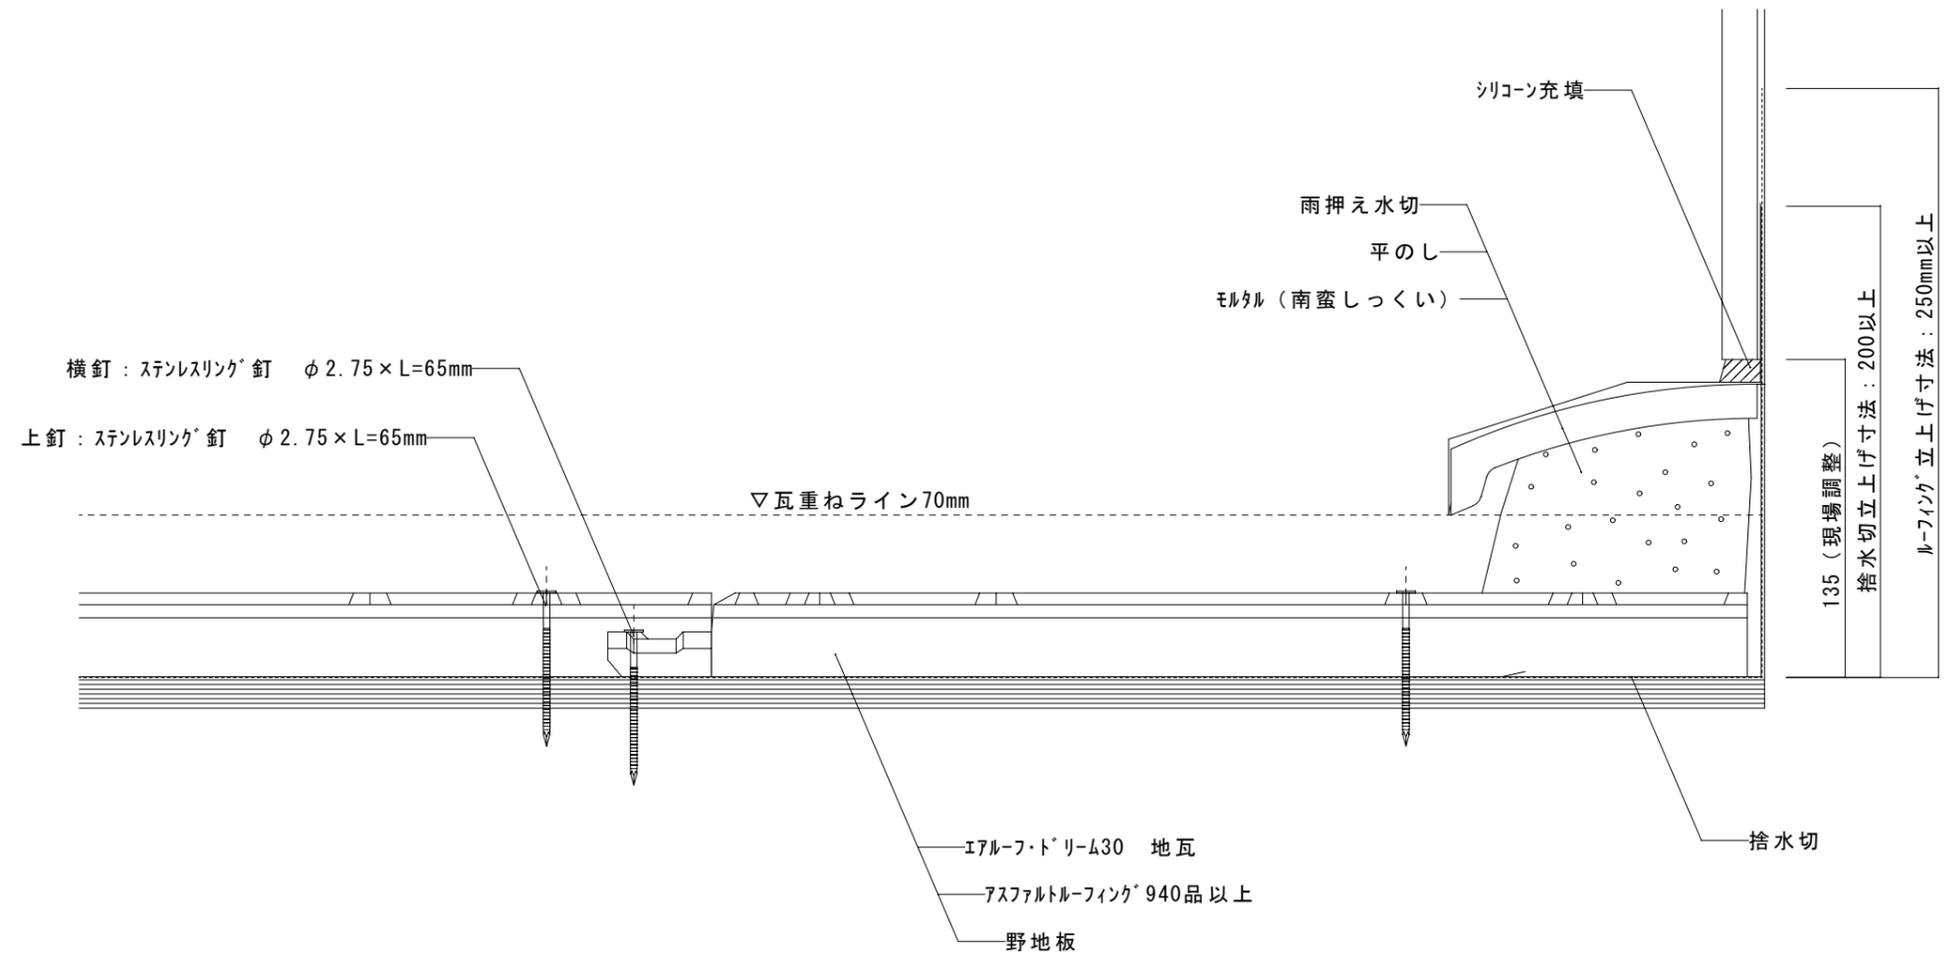


改訂日	改訂内容
特記事項	

納入先		ファイル名		グループ		屋根材	エアルフトリ-430	富士スレート株式会社		
名称		図番		尺度	1 / 3	屋根勾配	5.0寸	設計	製図	検印
図名	エアルフトリ-430 壁際納まり図〔湿式仕様〕			作成日		部位	壁際〔流れ〕			

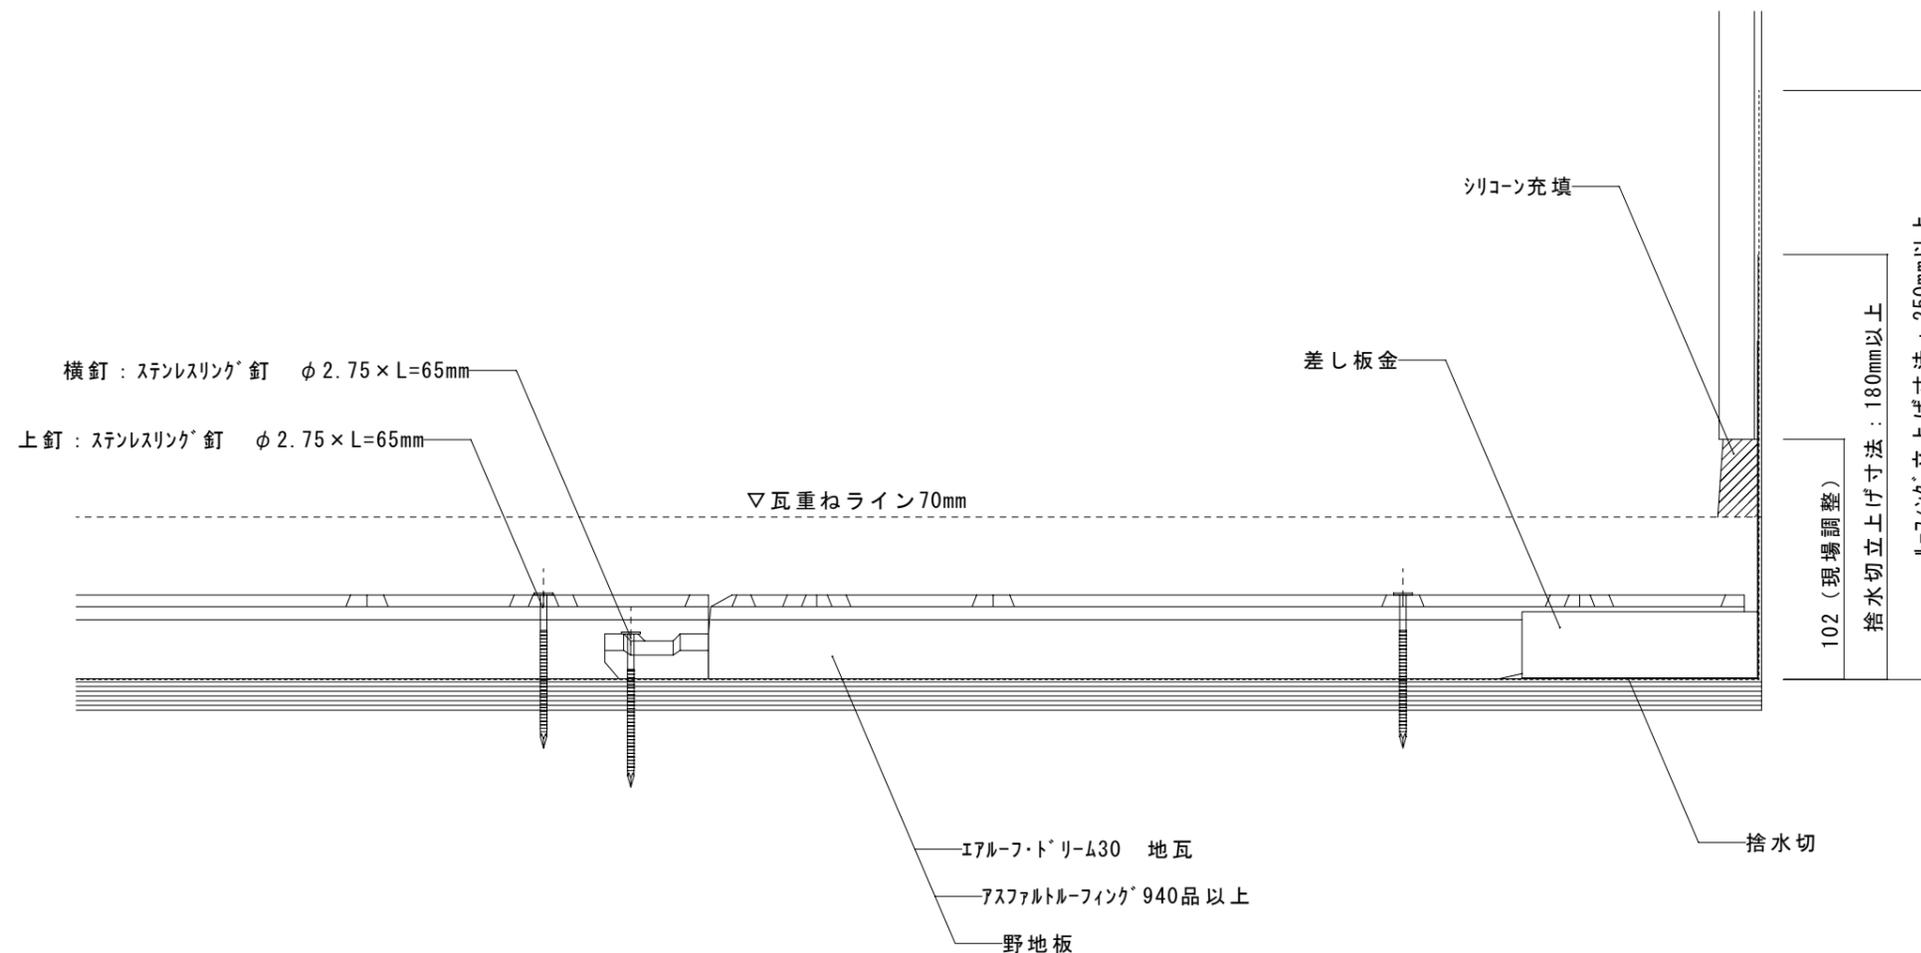


改訂日	改訂内容
特記事項	

納入先		ファイル名		ケルーフ		屋根材	エアルフトリ-430	富士スレート株式会社		
名称		図番		尺度	1 / 3	屋根勾配	5.0寸	設計	製図	検印
図名	エアルフトリ-430 壁際納まり図 [乾式・差し板金仕様]			作成日		部位	壁際 [流れ]			

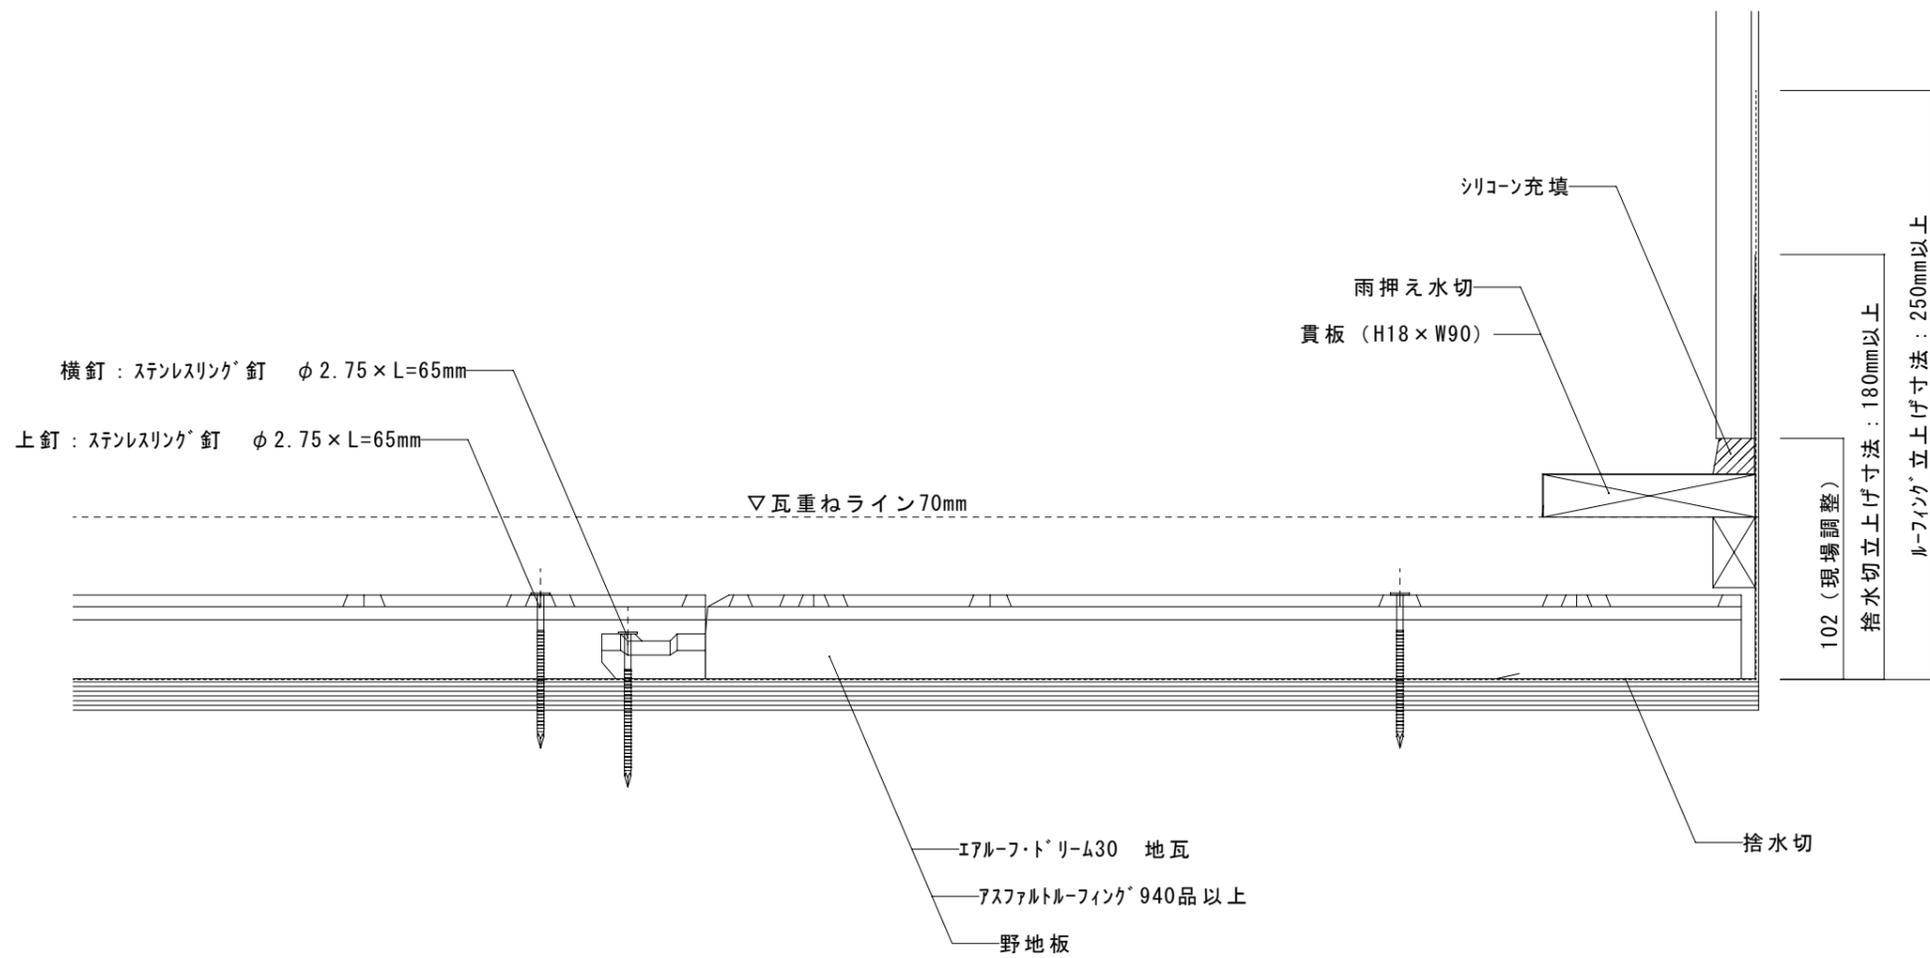


改訂日	改訂内容
特記事項	

納入先		ファイル名		ケルーフ		屋根材	エアルーフトリム30	富士スレート株式会社		
名称		図番		尺度	1/3	屋根勾配	5.0寸	設計	製図	検印
図名	エアルーフトリム30 壁際納まり図〔乾式・貫板仕様〕			作成日		部位	壁際〔流れ〕			

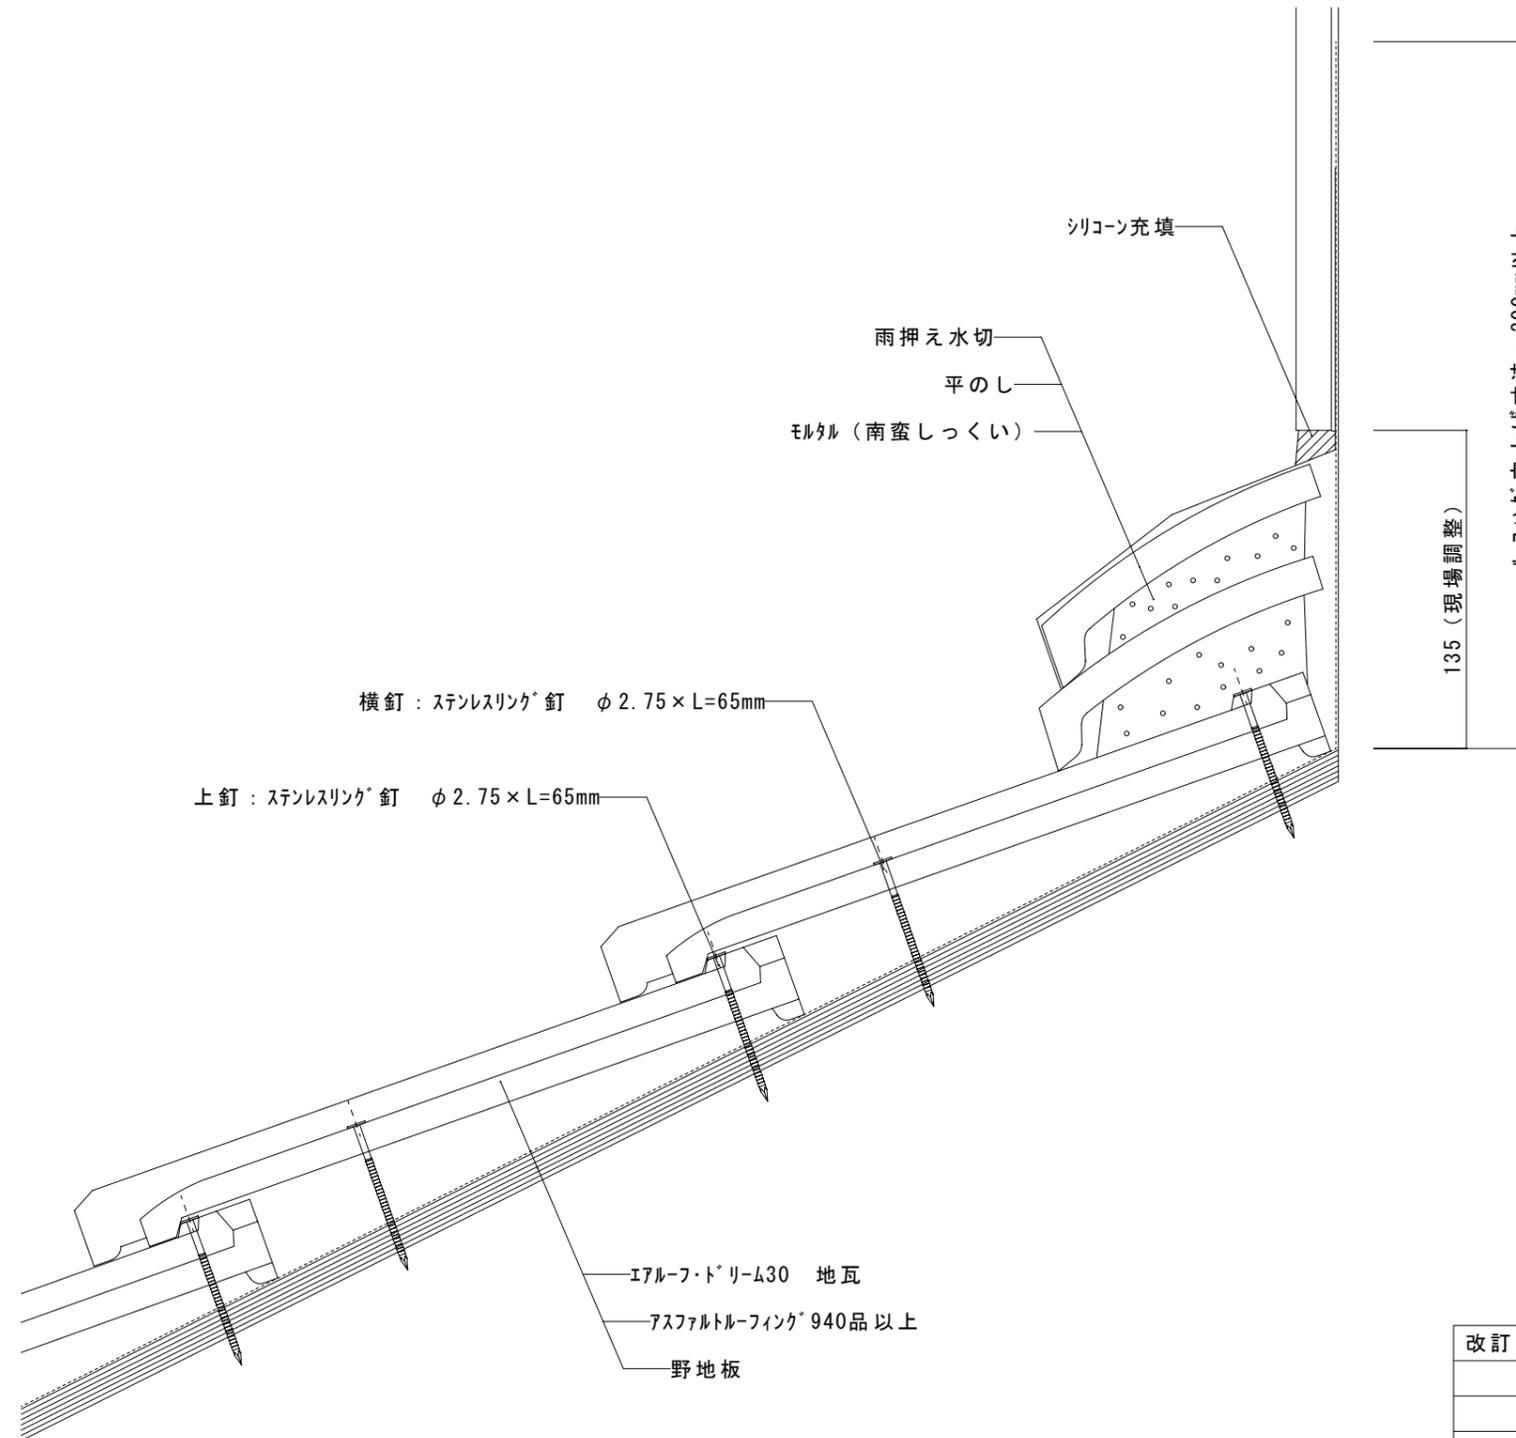


改訂日	改訂内容
特記事項	

納入先		ファイル名		グループ		屋根材	Earlsfort 430	富士スレート株式会社		
名称		図番		尺度	1 / 3	屋根勾配	5.0寸	設計	製図	検印
図名	Earlsfort 430 壁際納まり図〔湿式仕様〕				作成日		部位	壁際 (水平)		

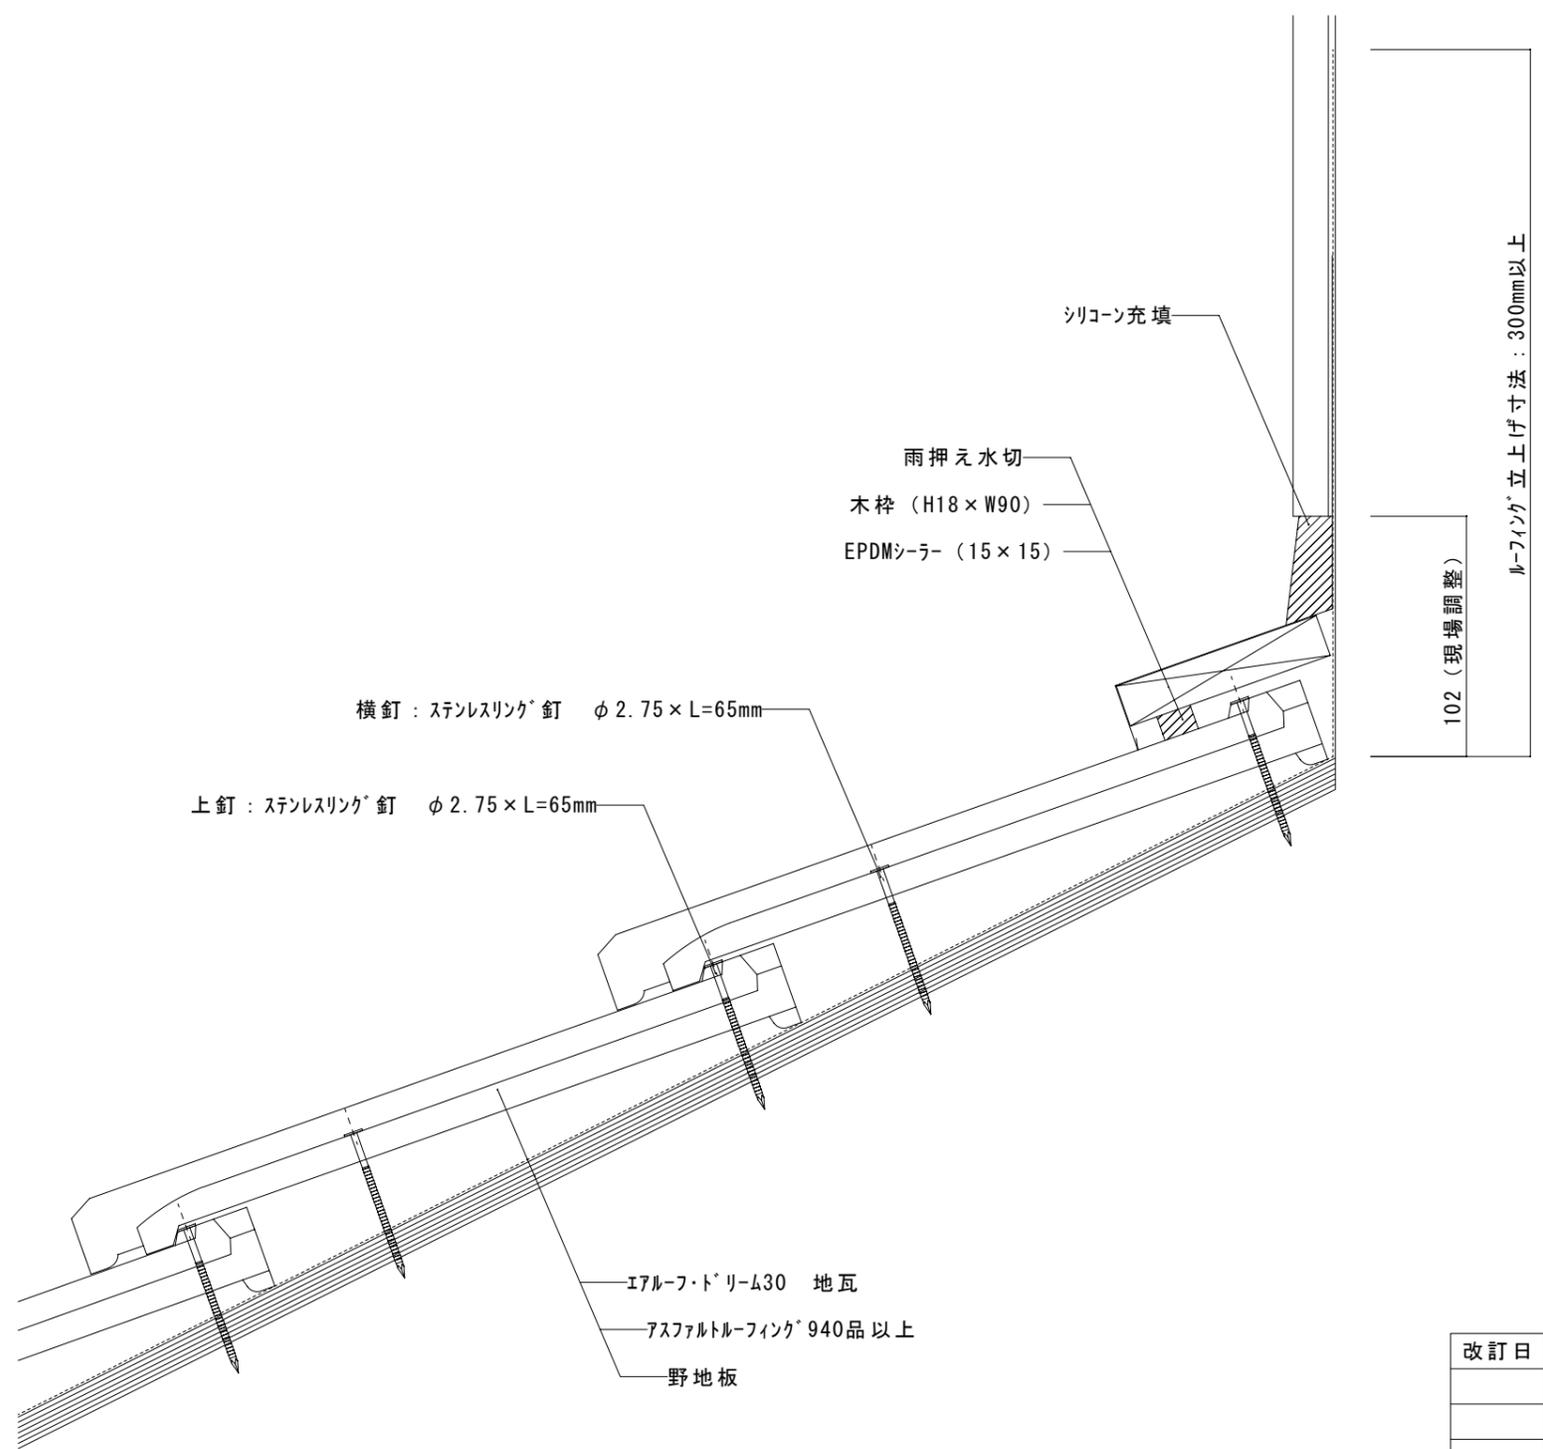


改訂日	改訂内容
特記事項	

納入先		ファイル名		グループ		屋根材	エアルーフ・トリム30	富士スレート株式会社		
名称		図番		尺度	1 / 3	屋根勾配	5.0寸	設計	製図	検印
図名	エアルーフ・トリム30 壁際納まり図〔乾式・貫板仕様〕				作成日		部位	壁際 (水平)		

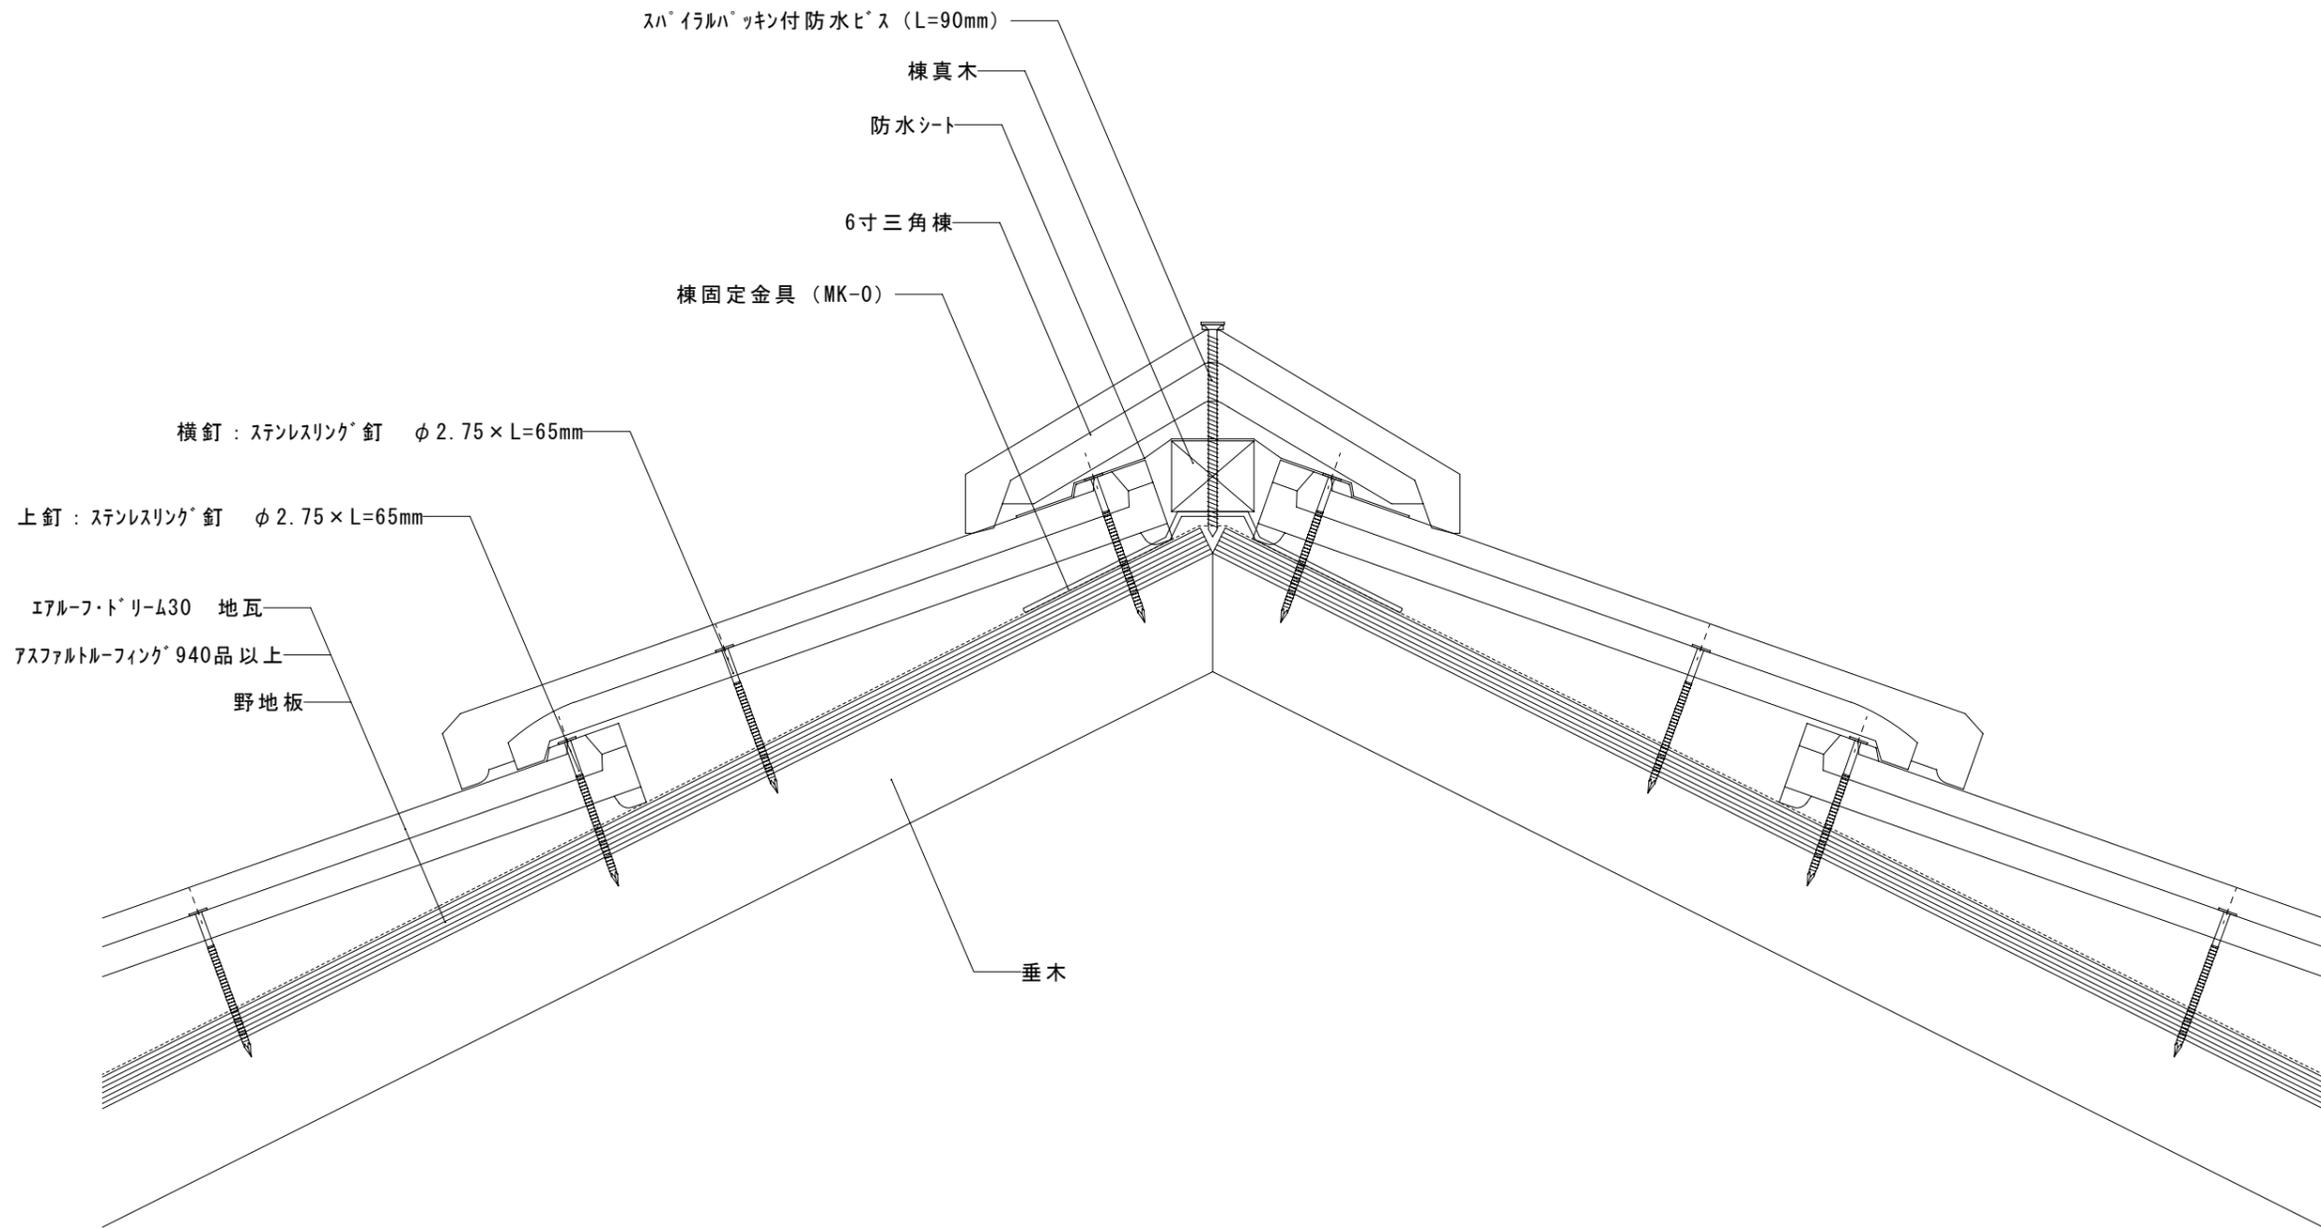


改訂日	改訂内容
特記事項	

納入先		ファイル名		ケルーフ		屋根材	エアルーフトリム30	富士スレート株式会社		
名称		図番		尺度	1 / 3	屋根勾配	5.0寸	設計	製図	検印
図名	エアルーフトリム30 大棟納まり図 [6寸三角棟・乾式仕様]			作成日		部位	大棟			

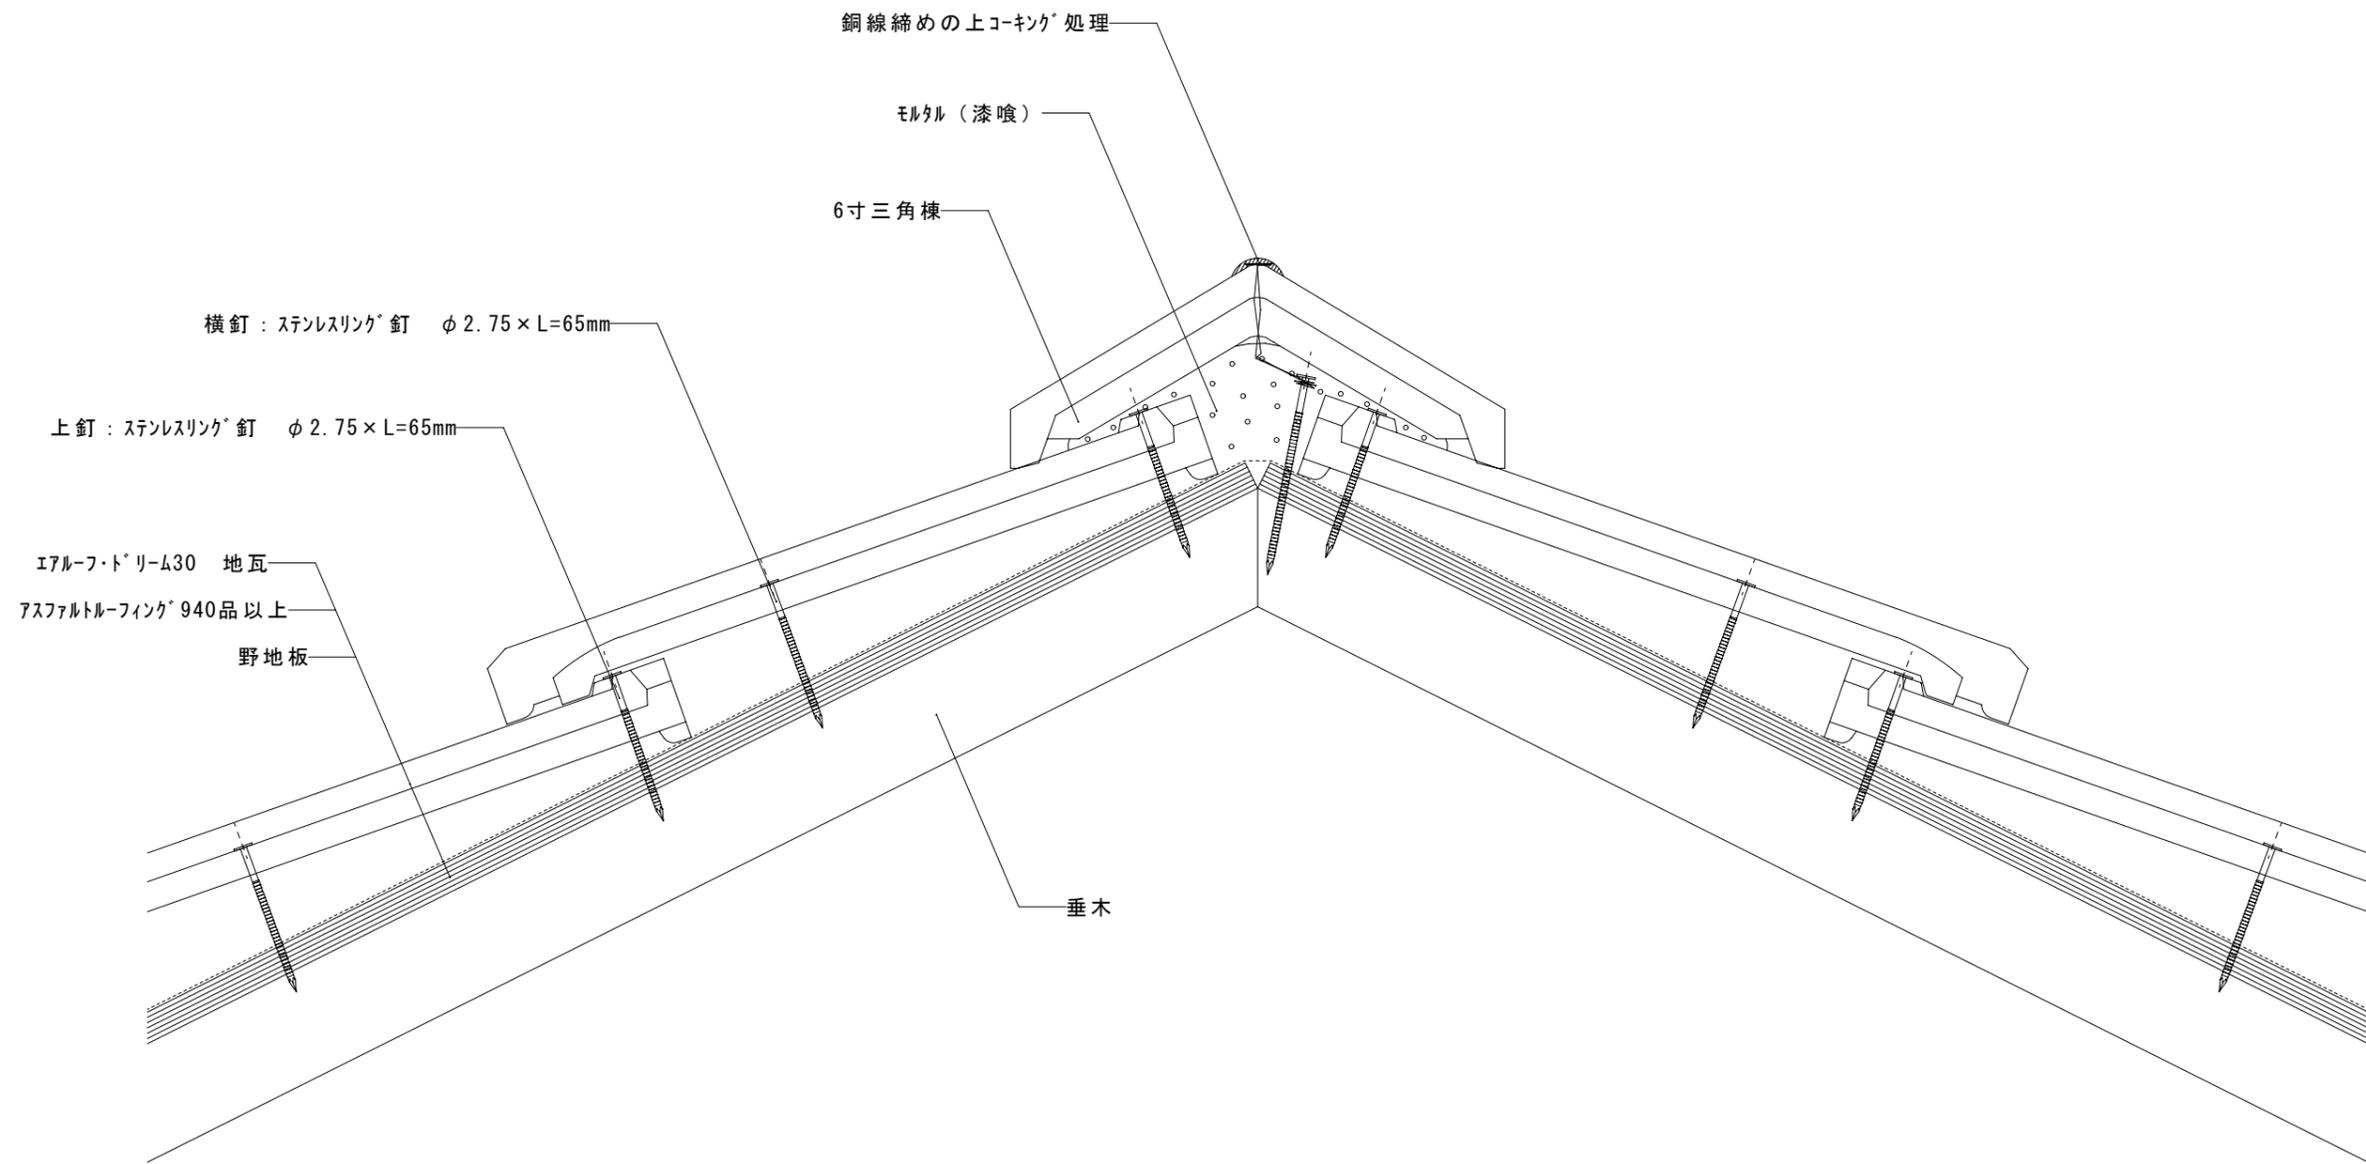


改訂日	改訂内容
特記事項	

納入先		ファイル名		ケル-フ		屋根材	エアール-フ・トリ-ム30	富士スレート株式会社		
名称		図番		尺度	1 / 3	屋根勾配	5.0寸	設計	製図	検印
図名	エアール-フ・トリ-ム30 大棟納まり図 [6寸三角棟・湿式仕様]			作成日		部位	大棟			

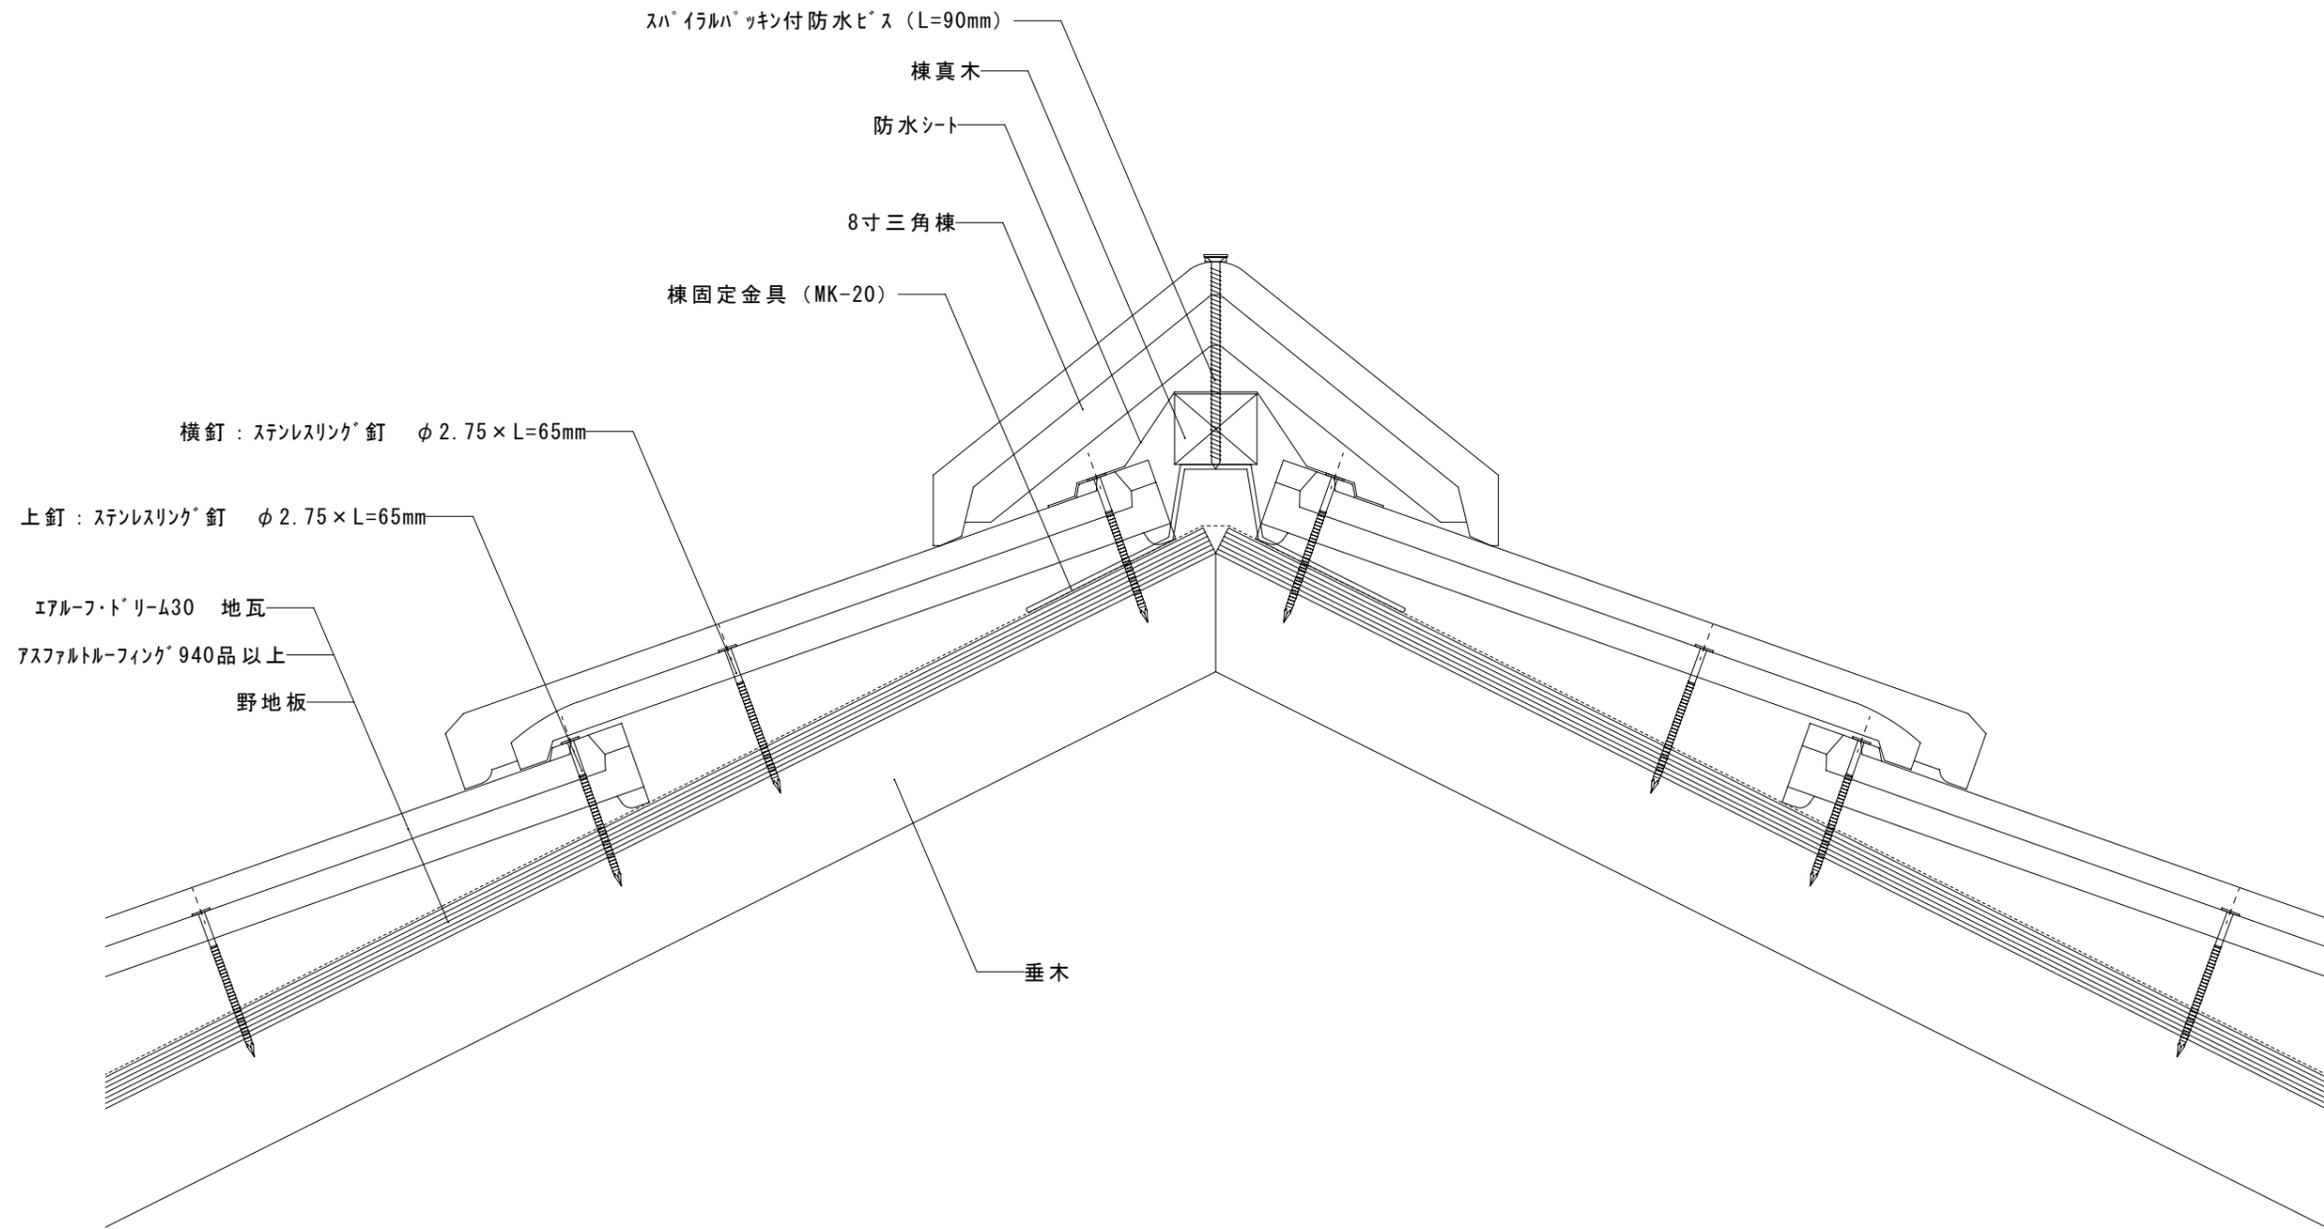


改訂日	改訂内容
特記事項	

納入先		ファイル名	ケル-フ	屋根材	エールフ・ドリ-ム30	富士スレート株式会社		
名称		図番	尺度 1 / 3	屋根勾配	5.0寸	設計	製図	検印
図名	エールフ・ドリ-ム30 大棟納まり図 [8寸三角棟・乾式仕様]			作成日	部位	大棟		

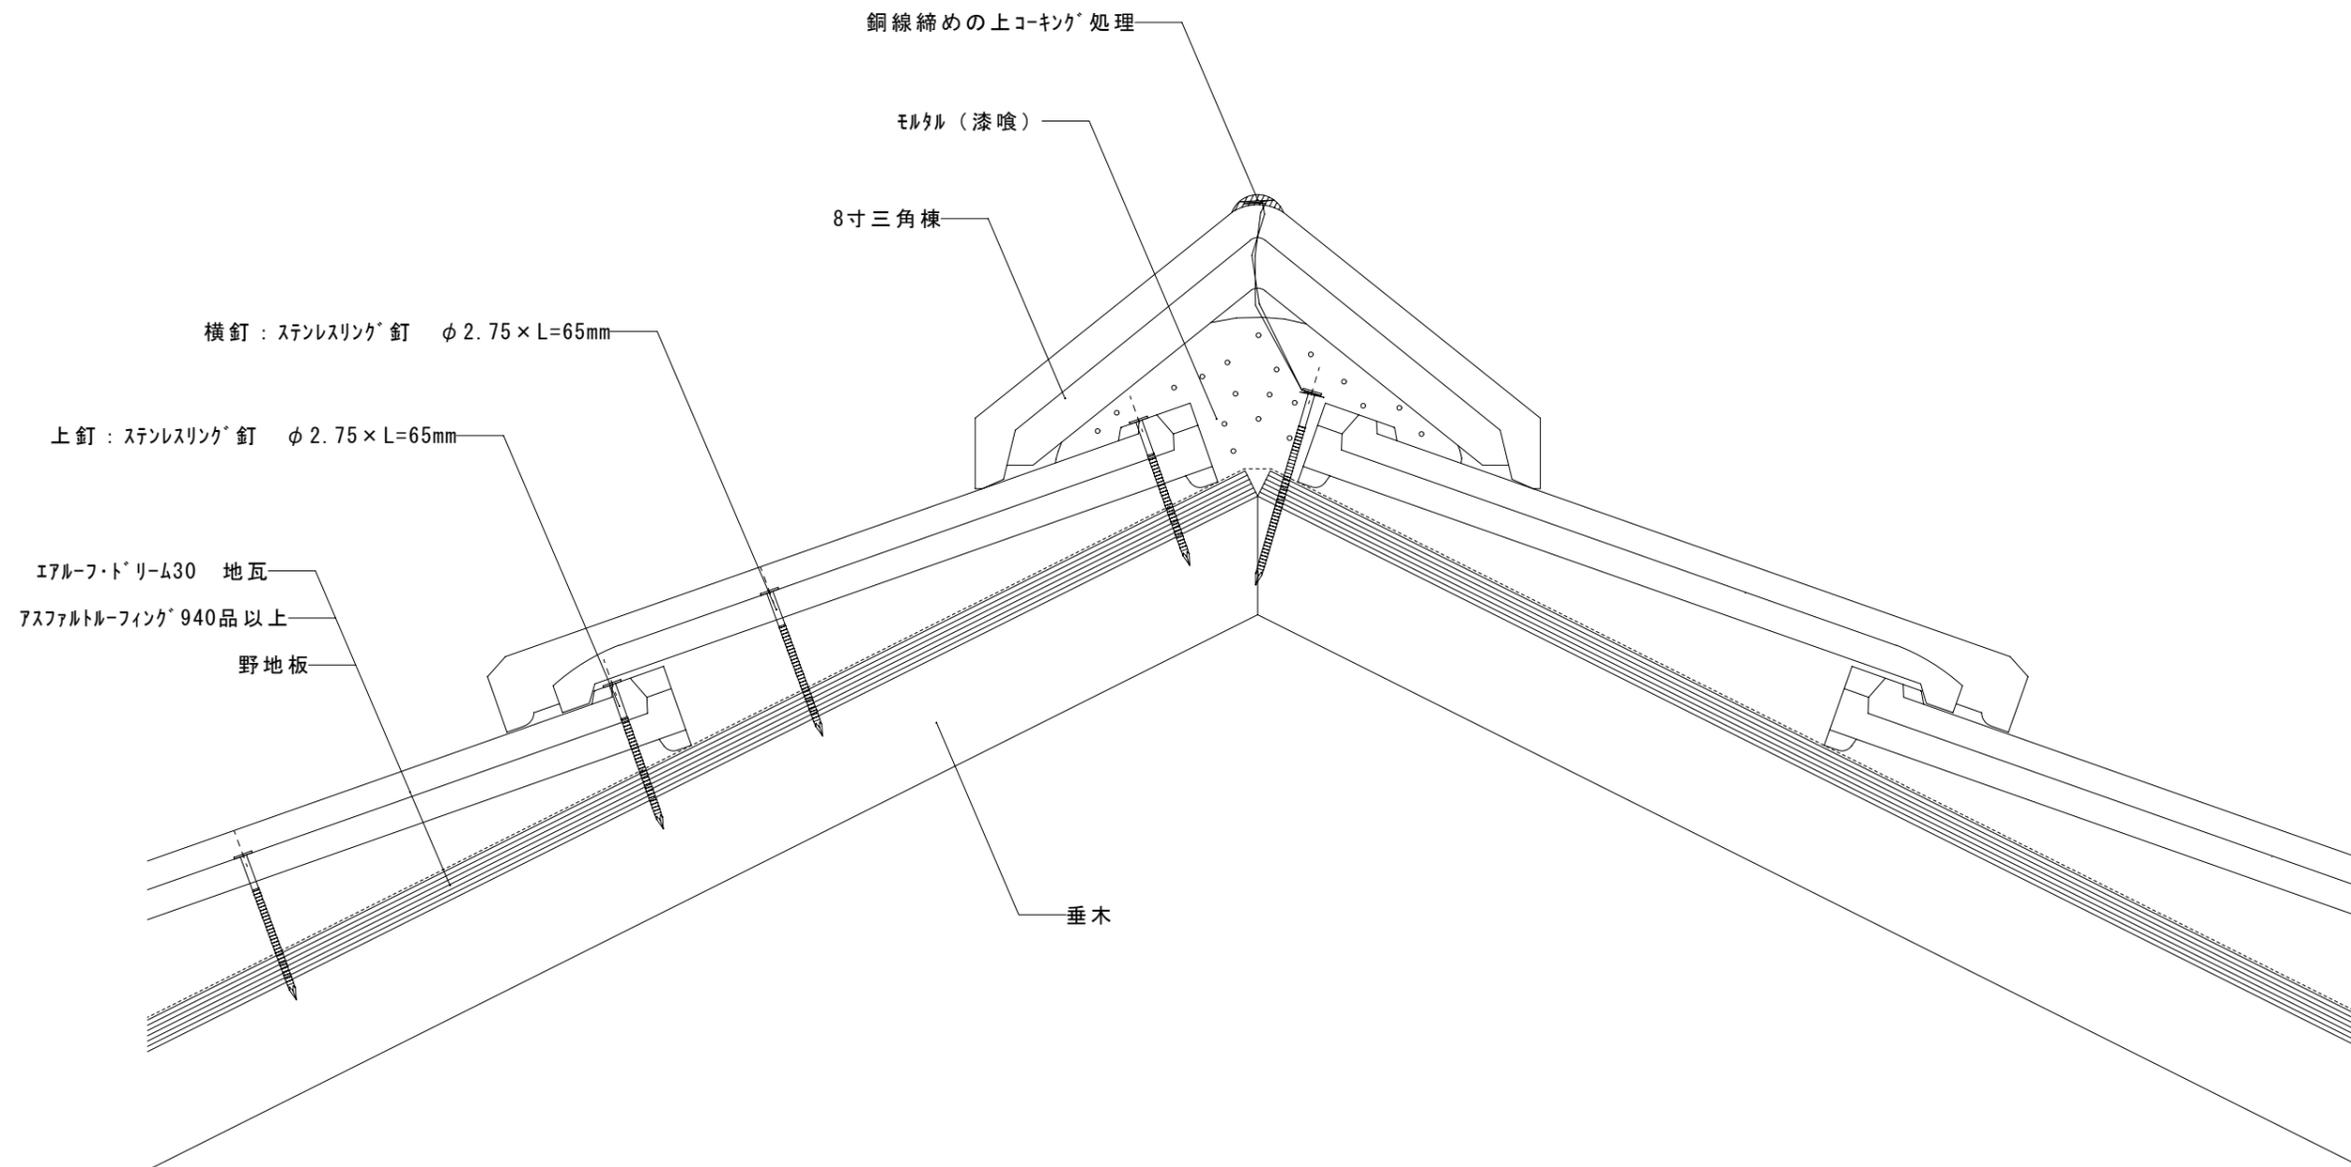


改訂日	改訂内容
特記事項	

納入先		ファイル名		ケル-フ		屋根材	エアル-フ・トリ-430	富士スレート株式会社		
名称		図番		尺度	1 / 3	屋根勾配	5.0寸	設計	製図	検印
図名	エアル-フ・トリ-430 大棟納まり図 [8寸三角棟・湿式仕様]			作成日		部位	大棟			

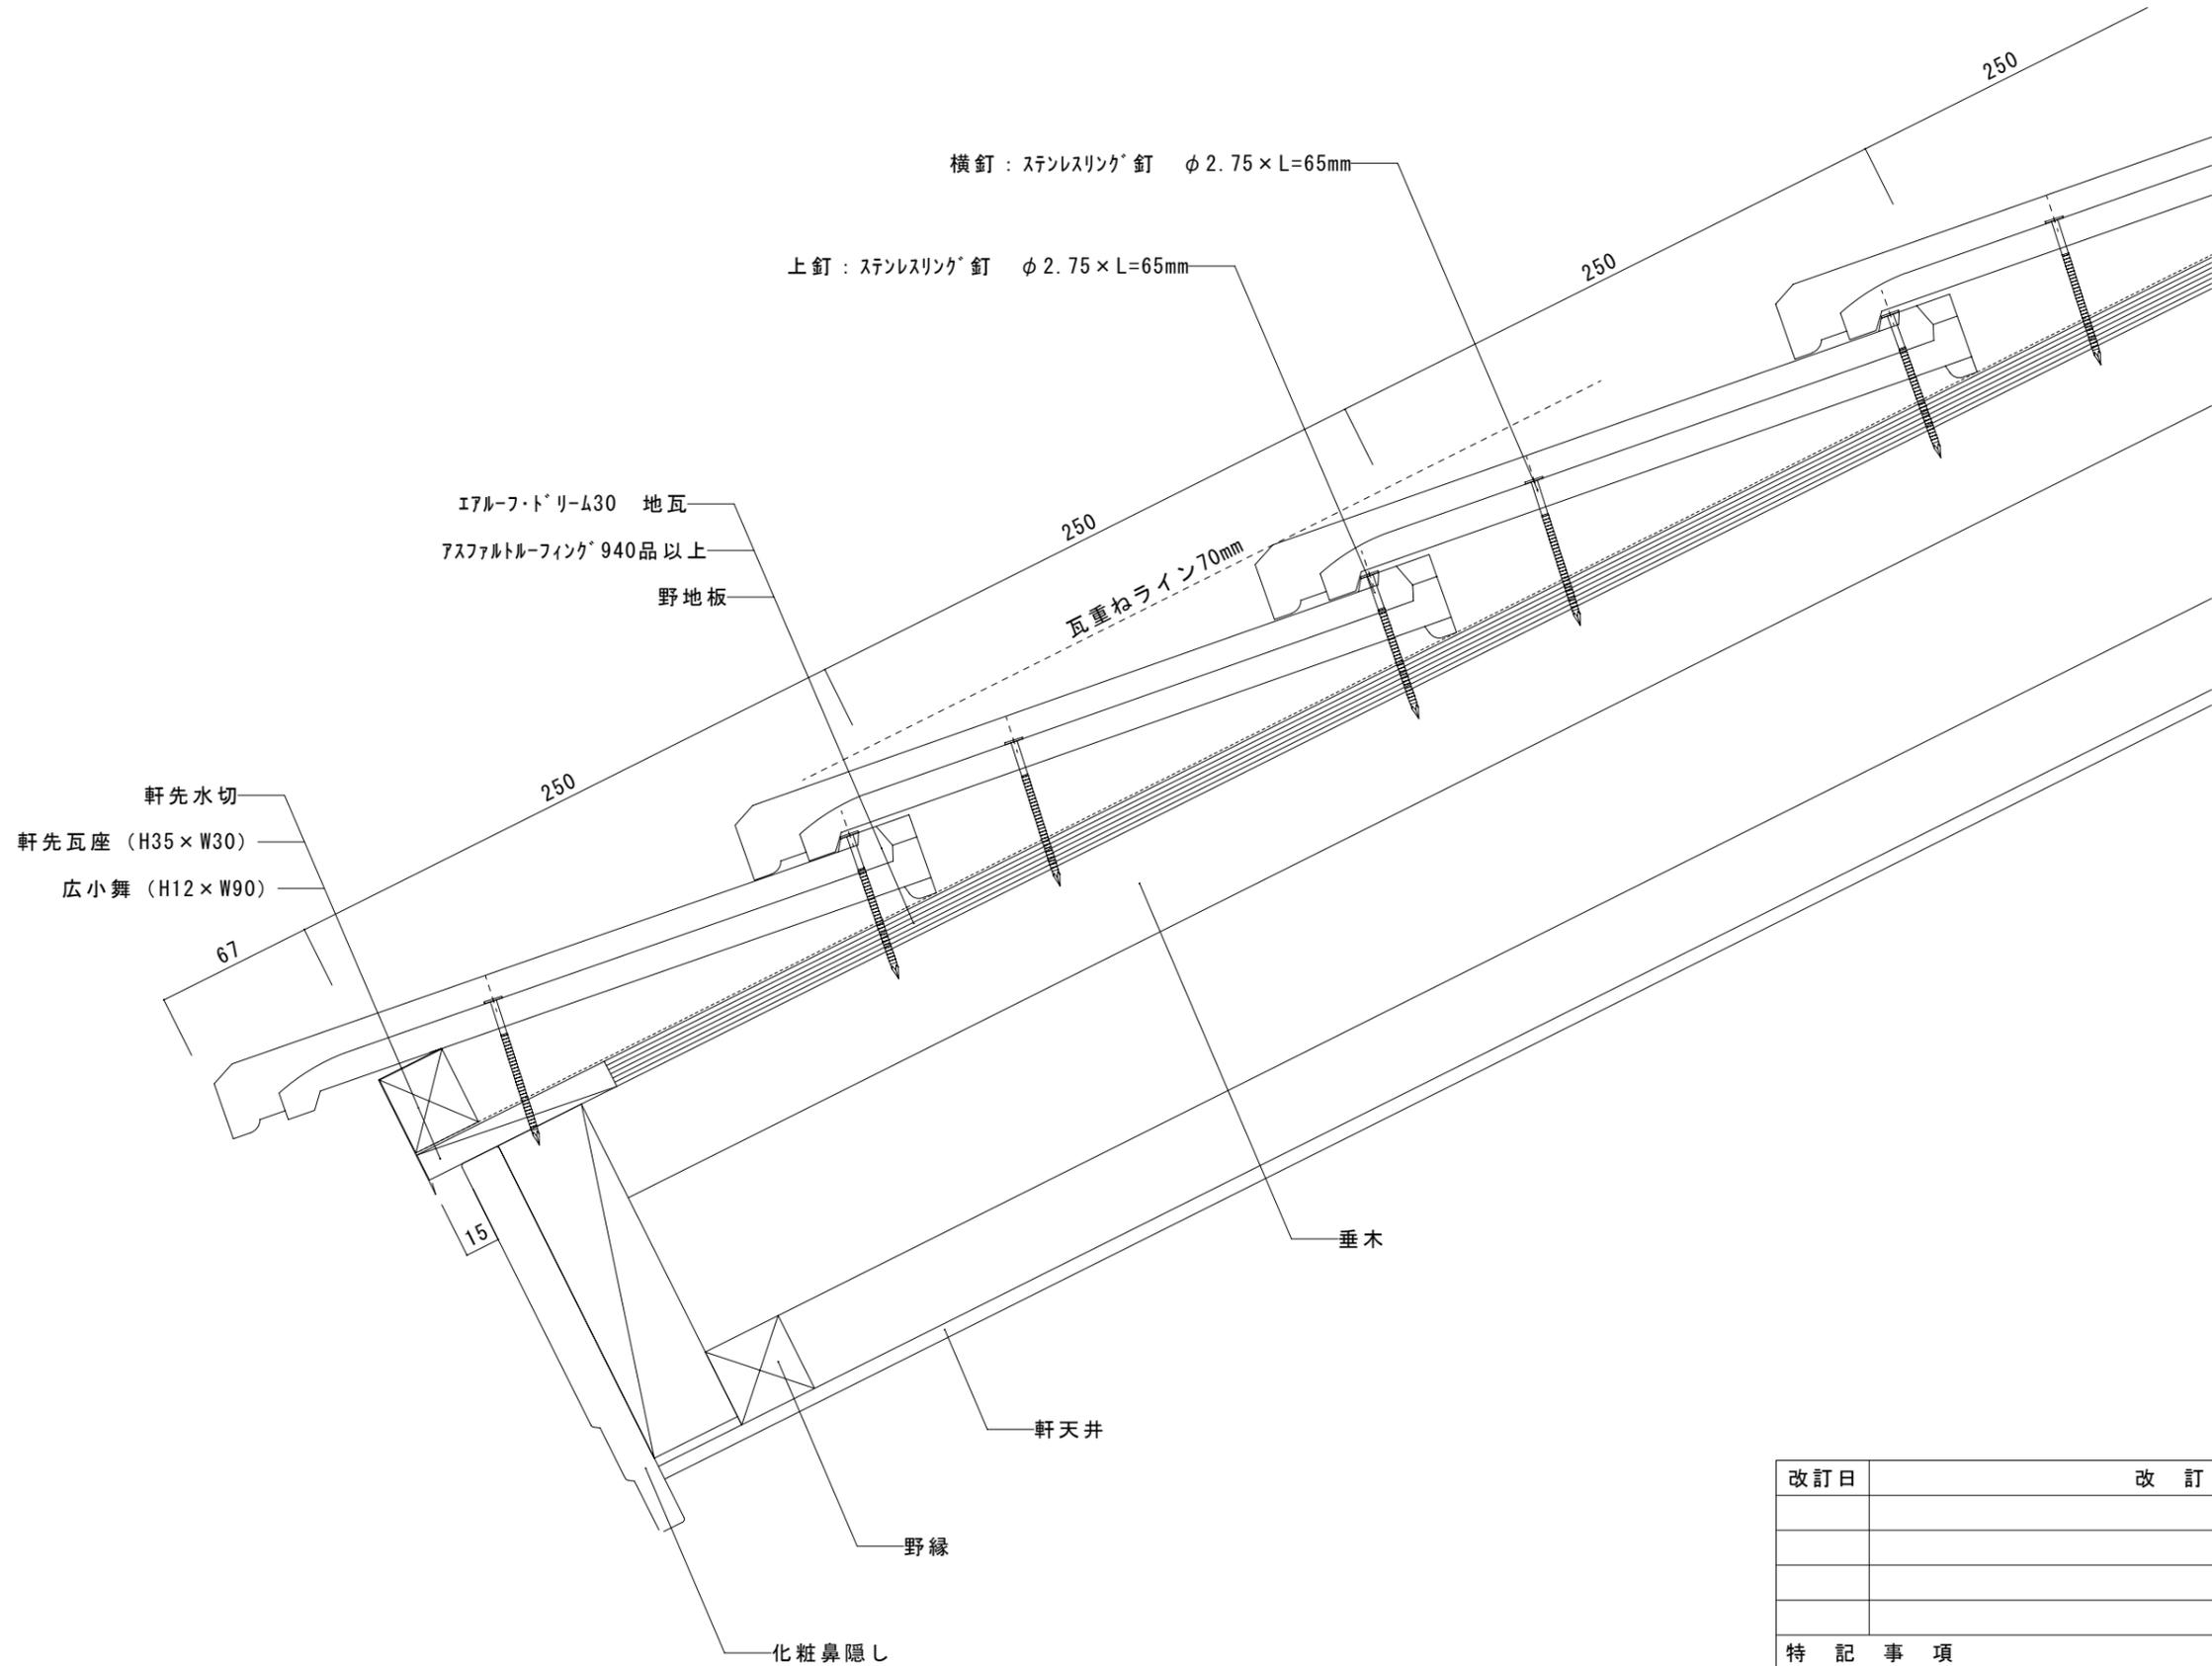


改訂日	改訂内容
特記事項	

納入先		ファイル名		グループ		屋根材	エアール-フ・トリー-430	富士スレート株式会社		
名称		図番		尺度	1 / 3	屋根勾配	5.0寸	設計	製図	検印
図名	エアール-フ・トリー-430 軒先納まり図 [広小舞仕様]				作成日		部位	軒先		

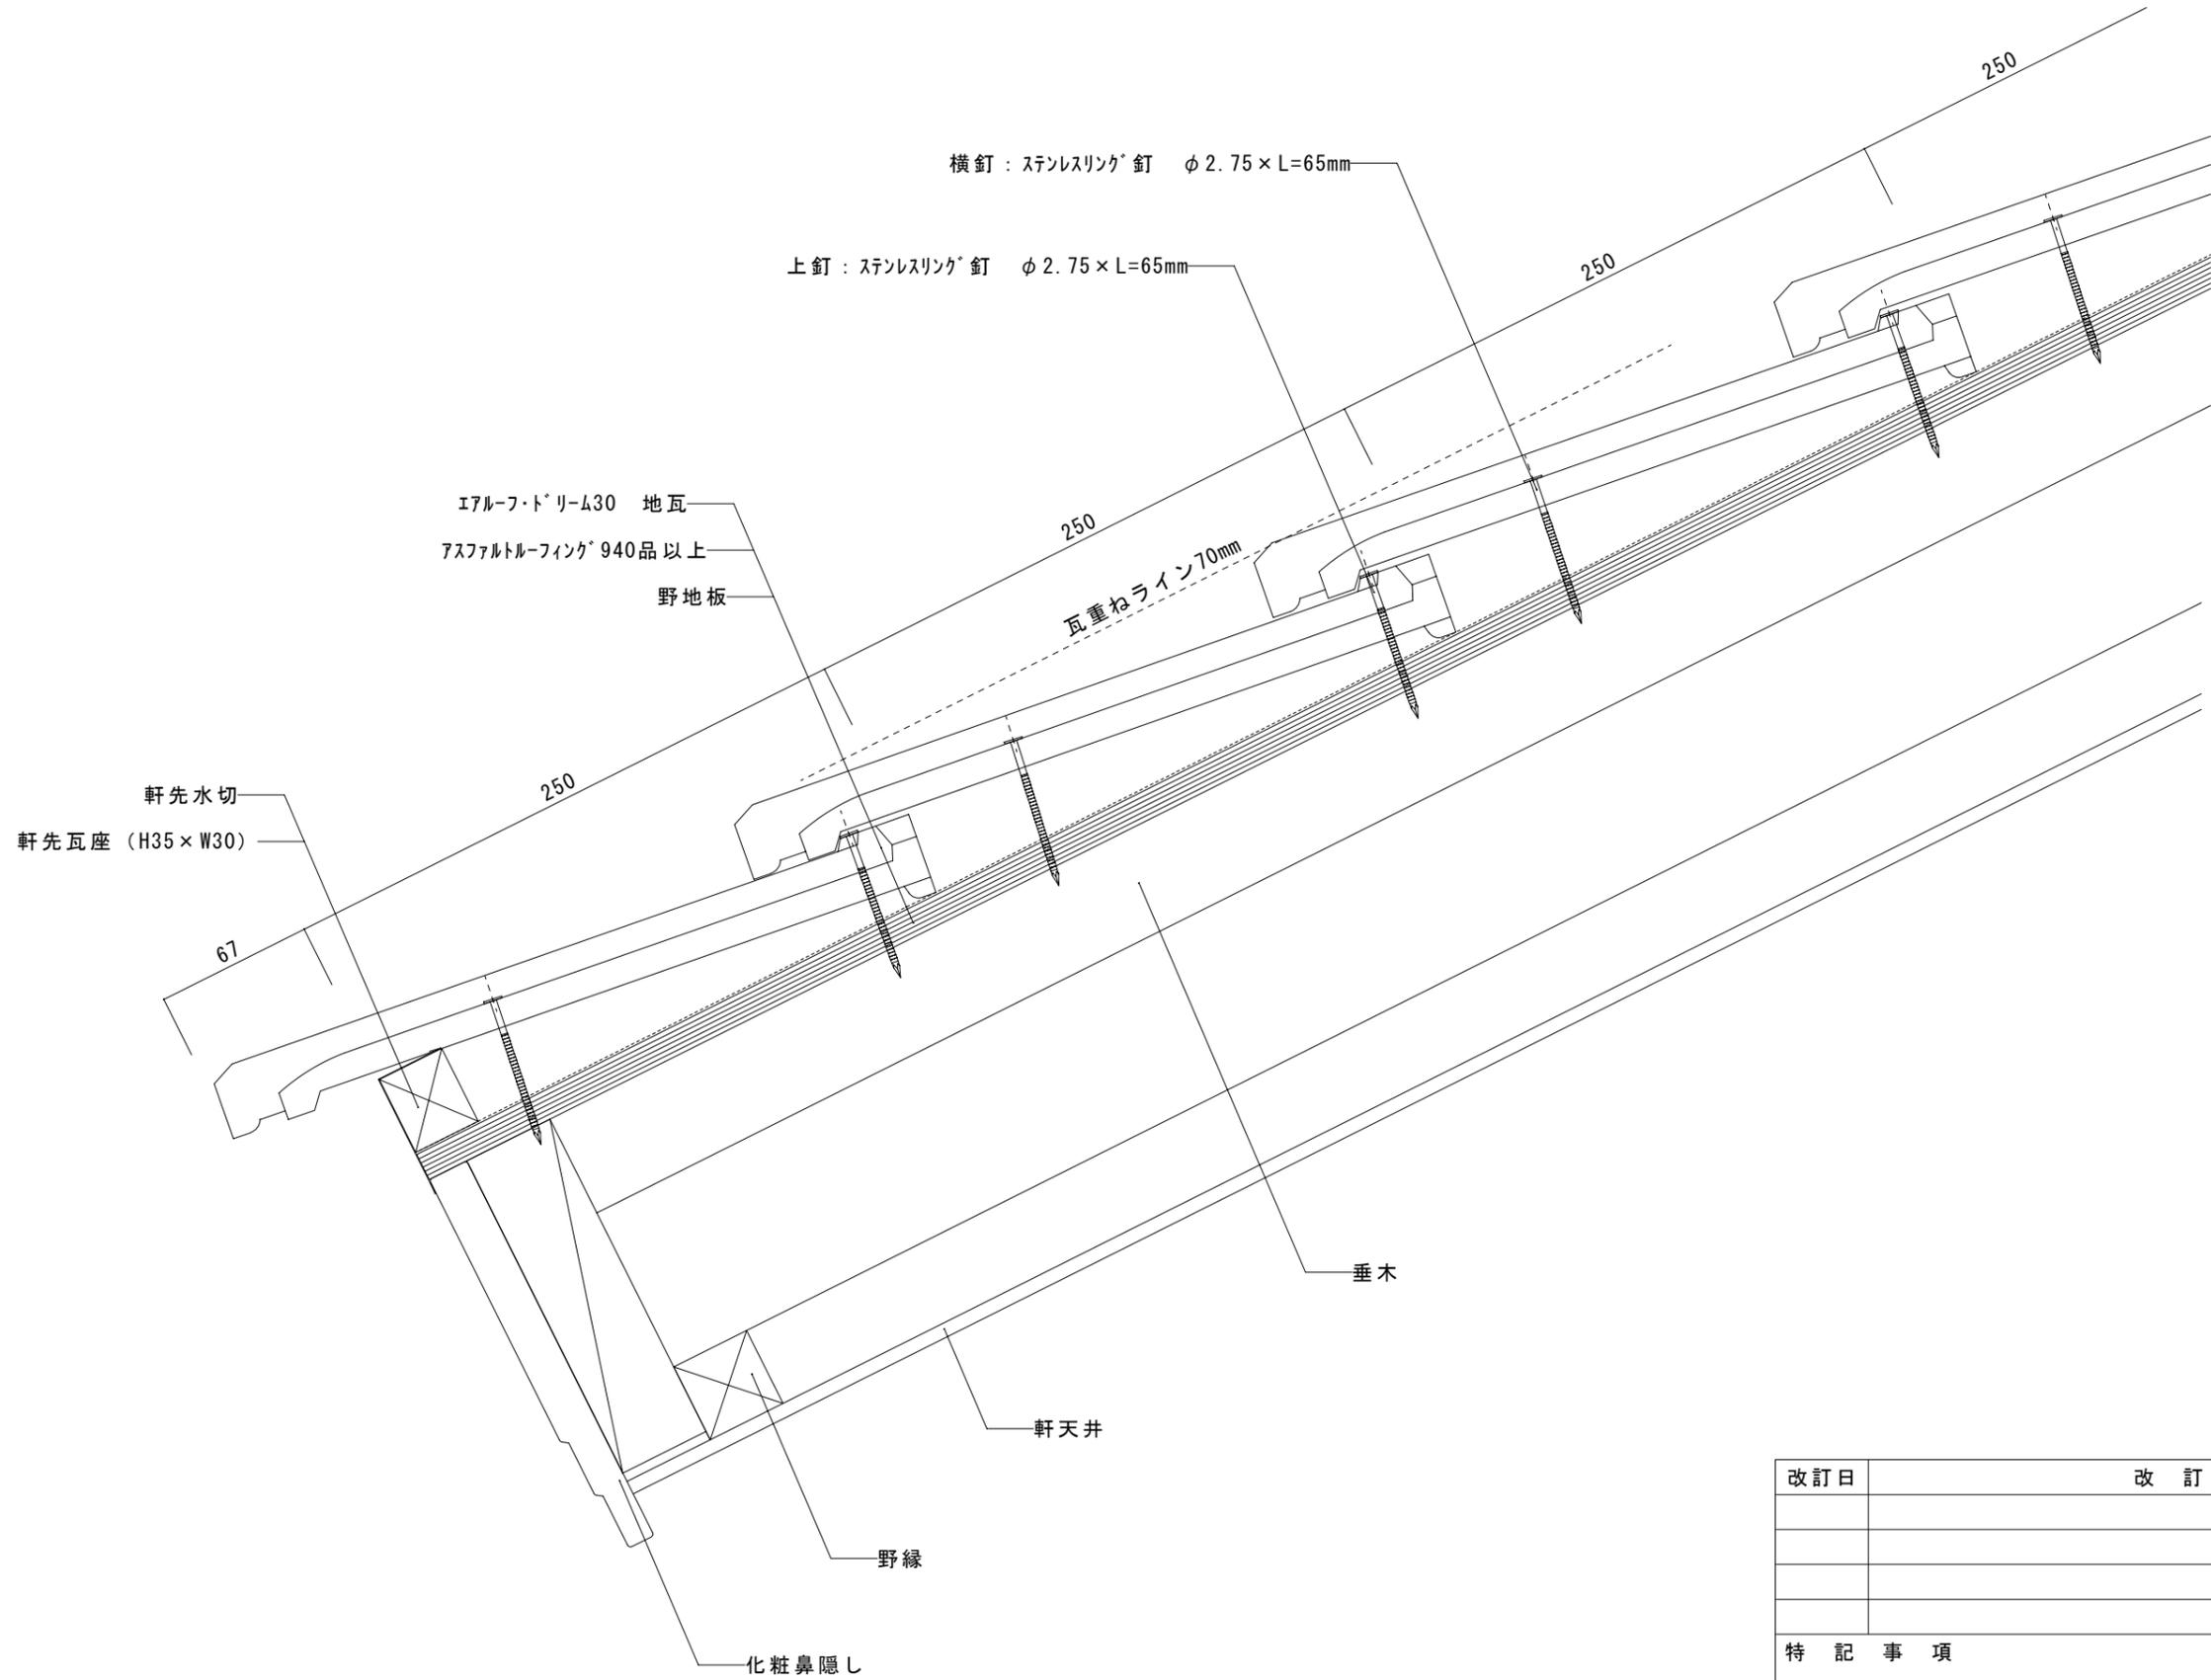


改訂日	改訂内容
特記事項	

納入先		ファイル名		グループ		屋根材	エアール-フットリ-ム30	富士スレート株式会社		
名称		図番		尺度	1 / 3	屋根勾配	5.0寸	設計	製図	検印
図名	エアール-フットリ-ム30 軒先納まり図〔瓦座仕様〕				作成日		部位	軒先		

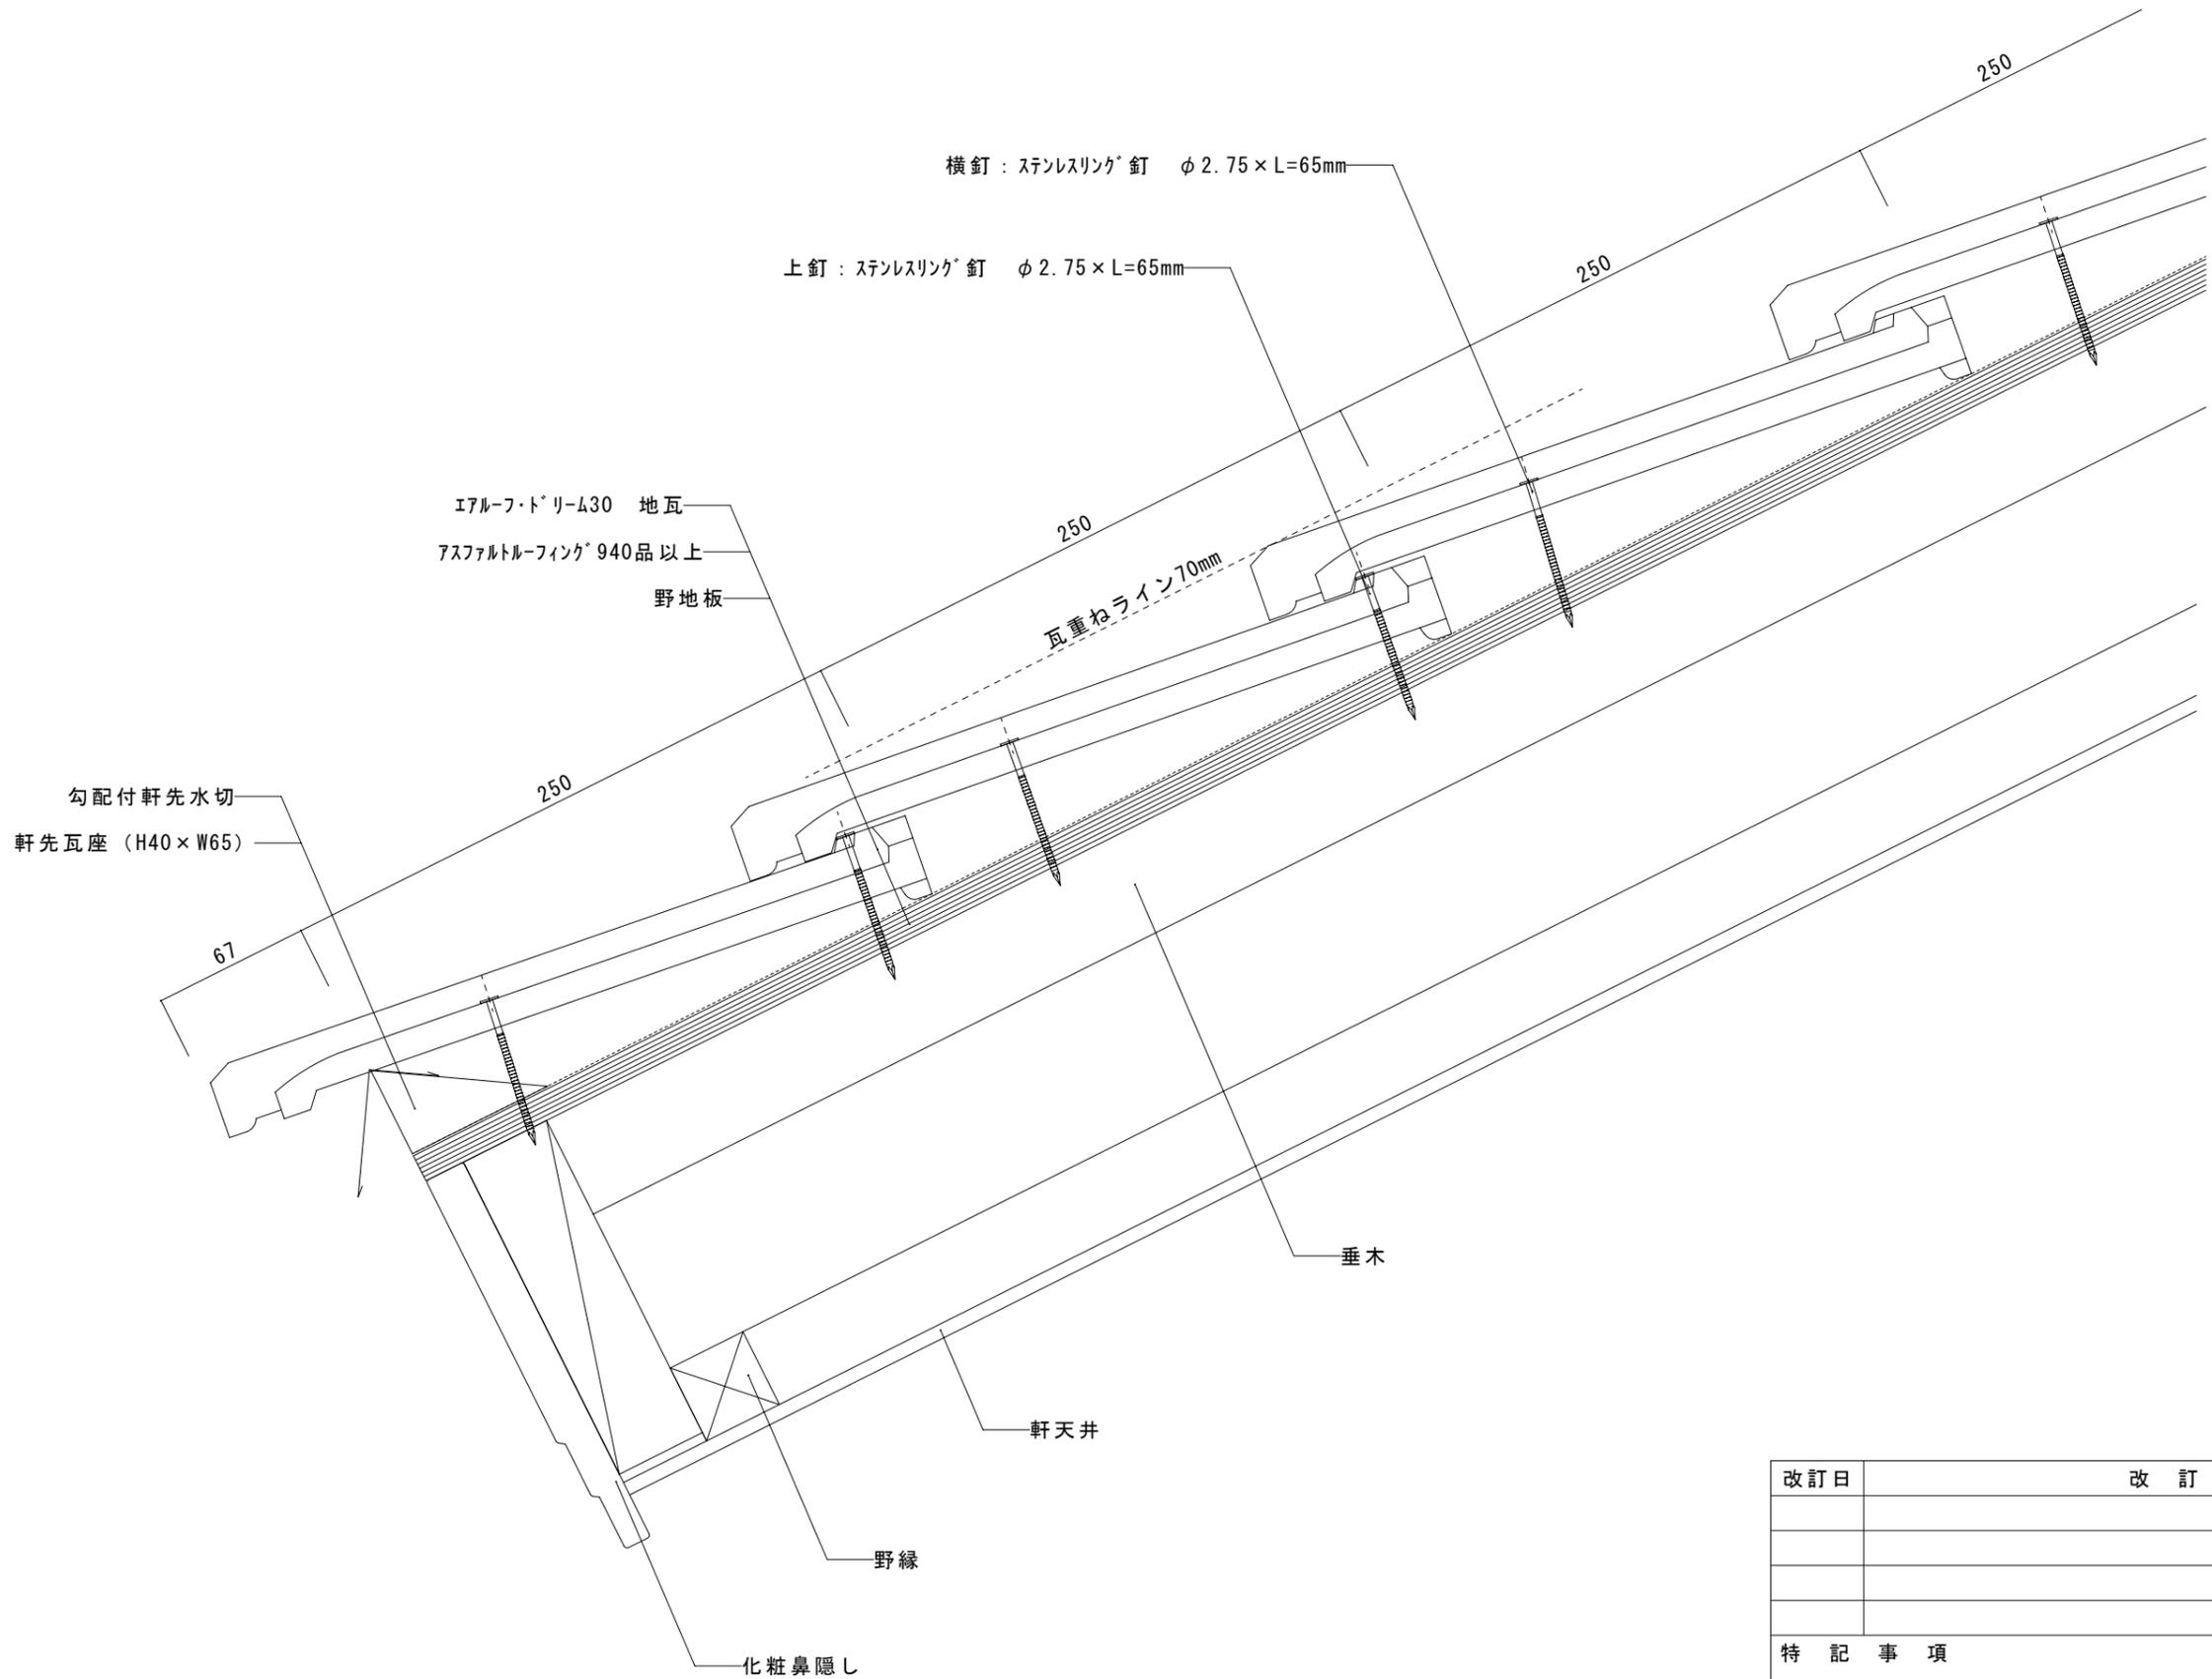


改訂日	改訂内容
特記事項	

納入先		ファイル名		グループ		屋根材	エアールフットリーム30	富士スレート株式会社		
名称		図番		尺度	1 / 3	屋根勾配	5.0寸	設計	製図	検印
図名	エアールフットリーム30 軒先納まり図 [ナゲシ仕様]			作成日		部位	軒先			

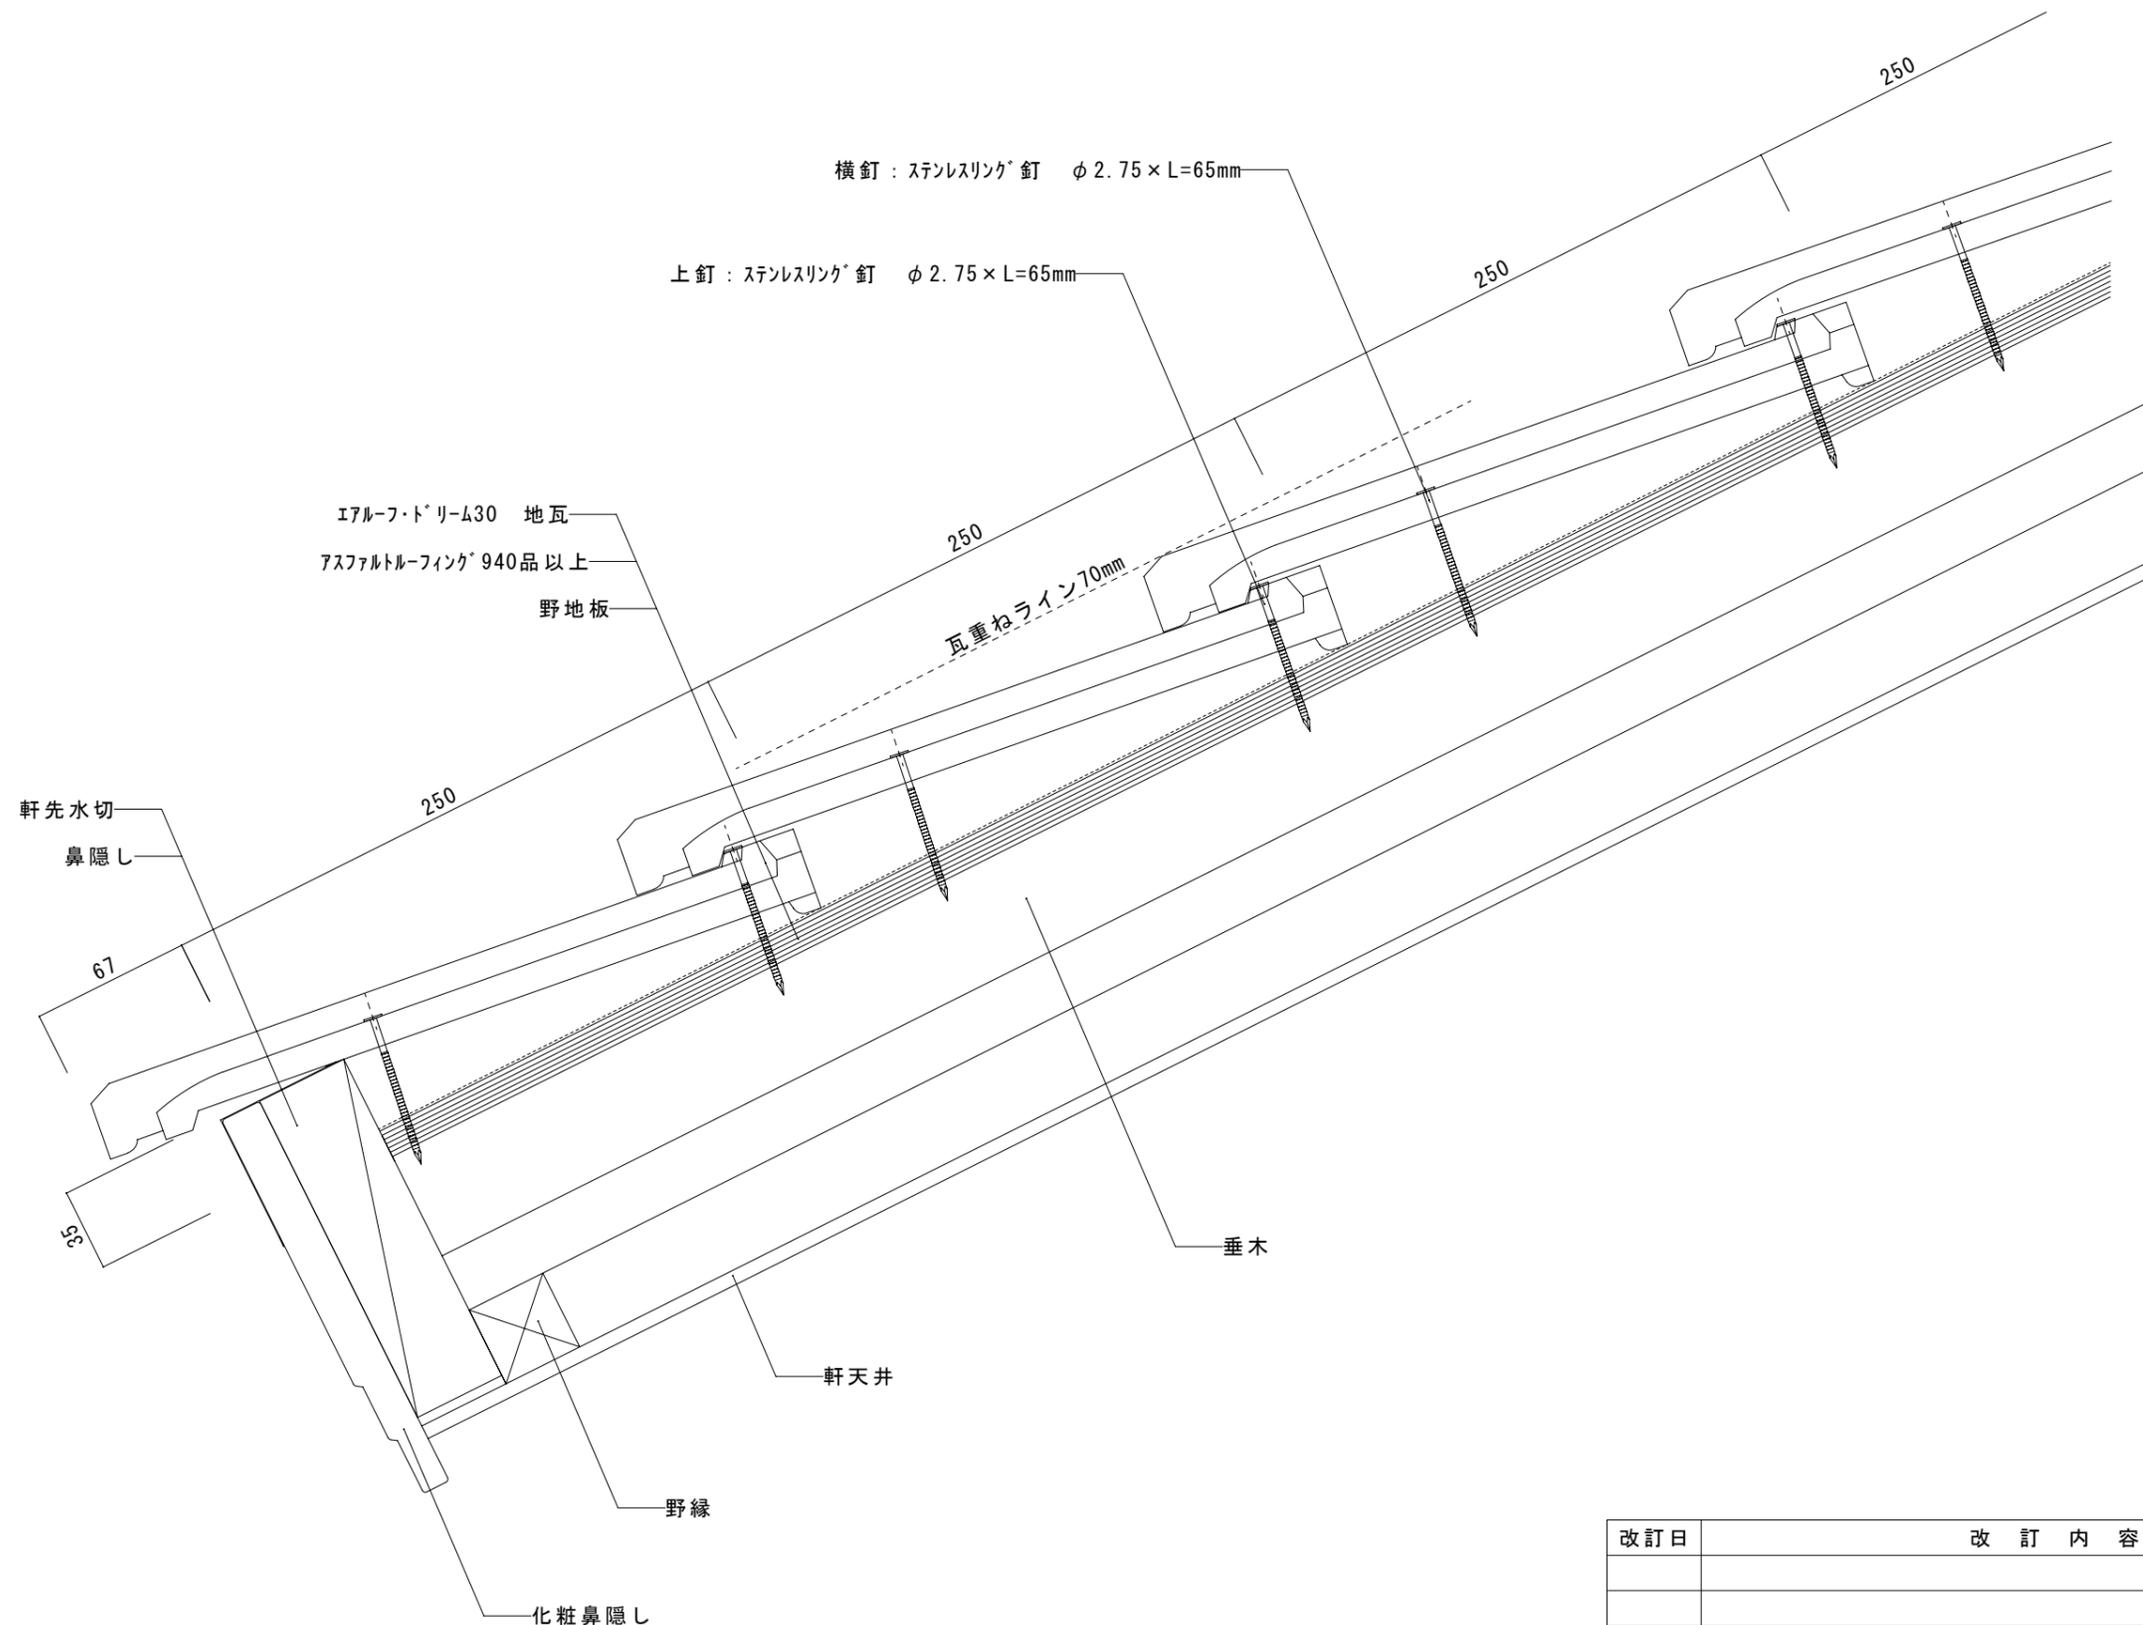


改訂日	改訂内容
特記事項	

納入先		ファイル名		グループ		屋根材	エアルフトリム30	富士スレート株式会社		
名称		図番		尺度	1 / 3	屋根勾配	5.0寸	設計	製図	検印
図名	エアルフトリム30 軒先納まり図〔鼻隠し立上げ仕様〕				作成日		部位	軒先		

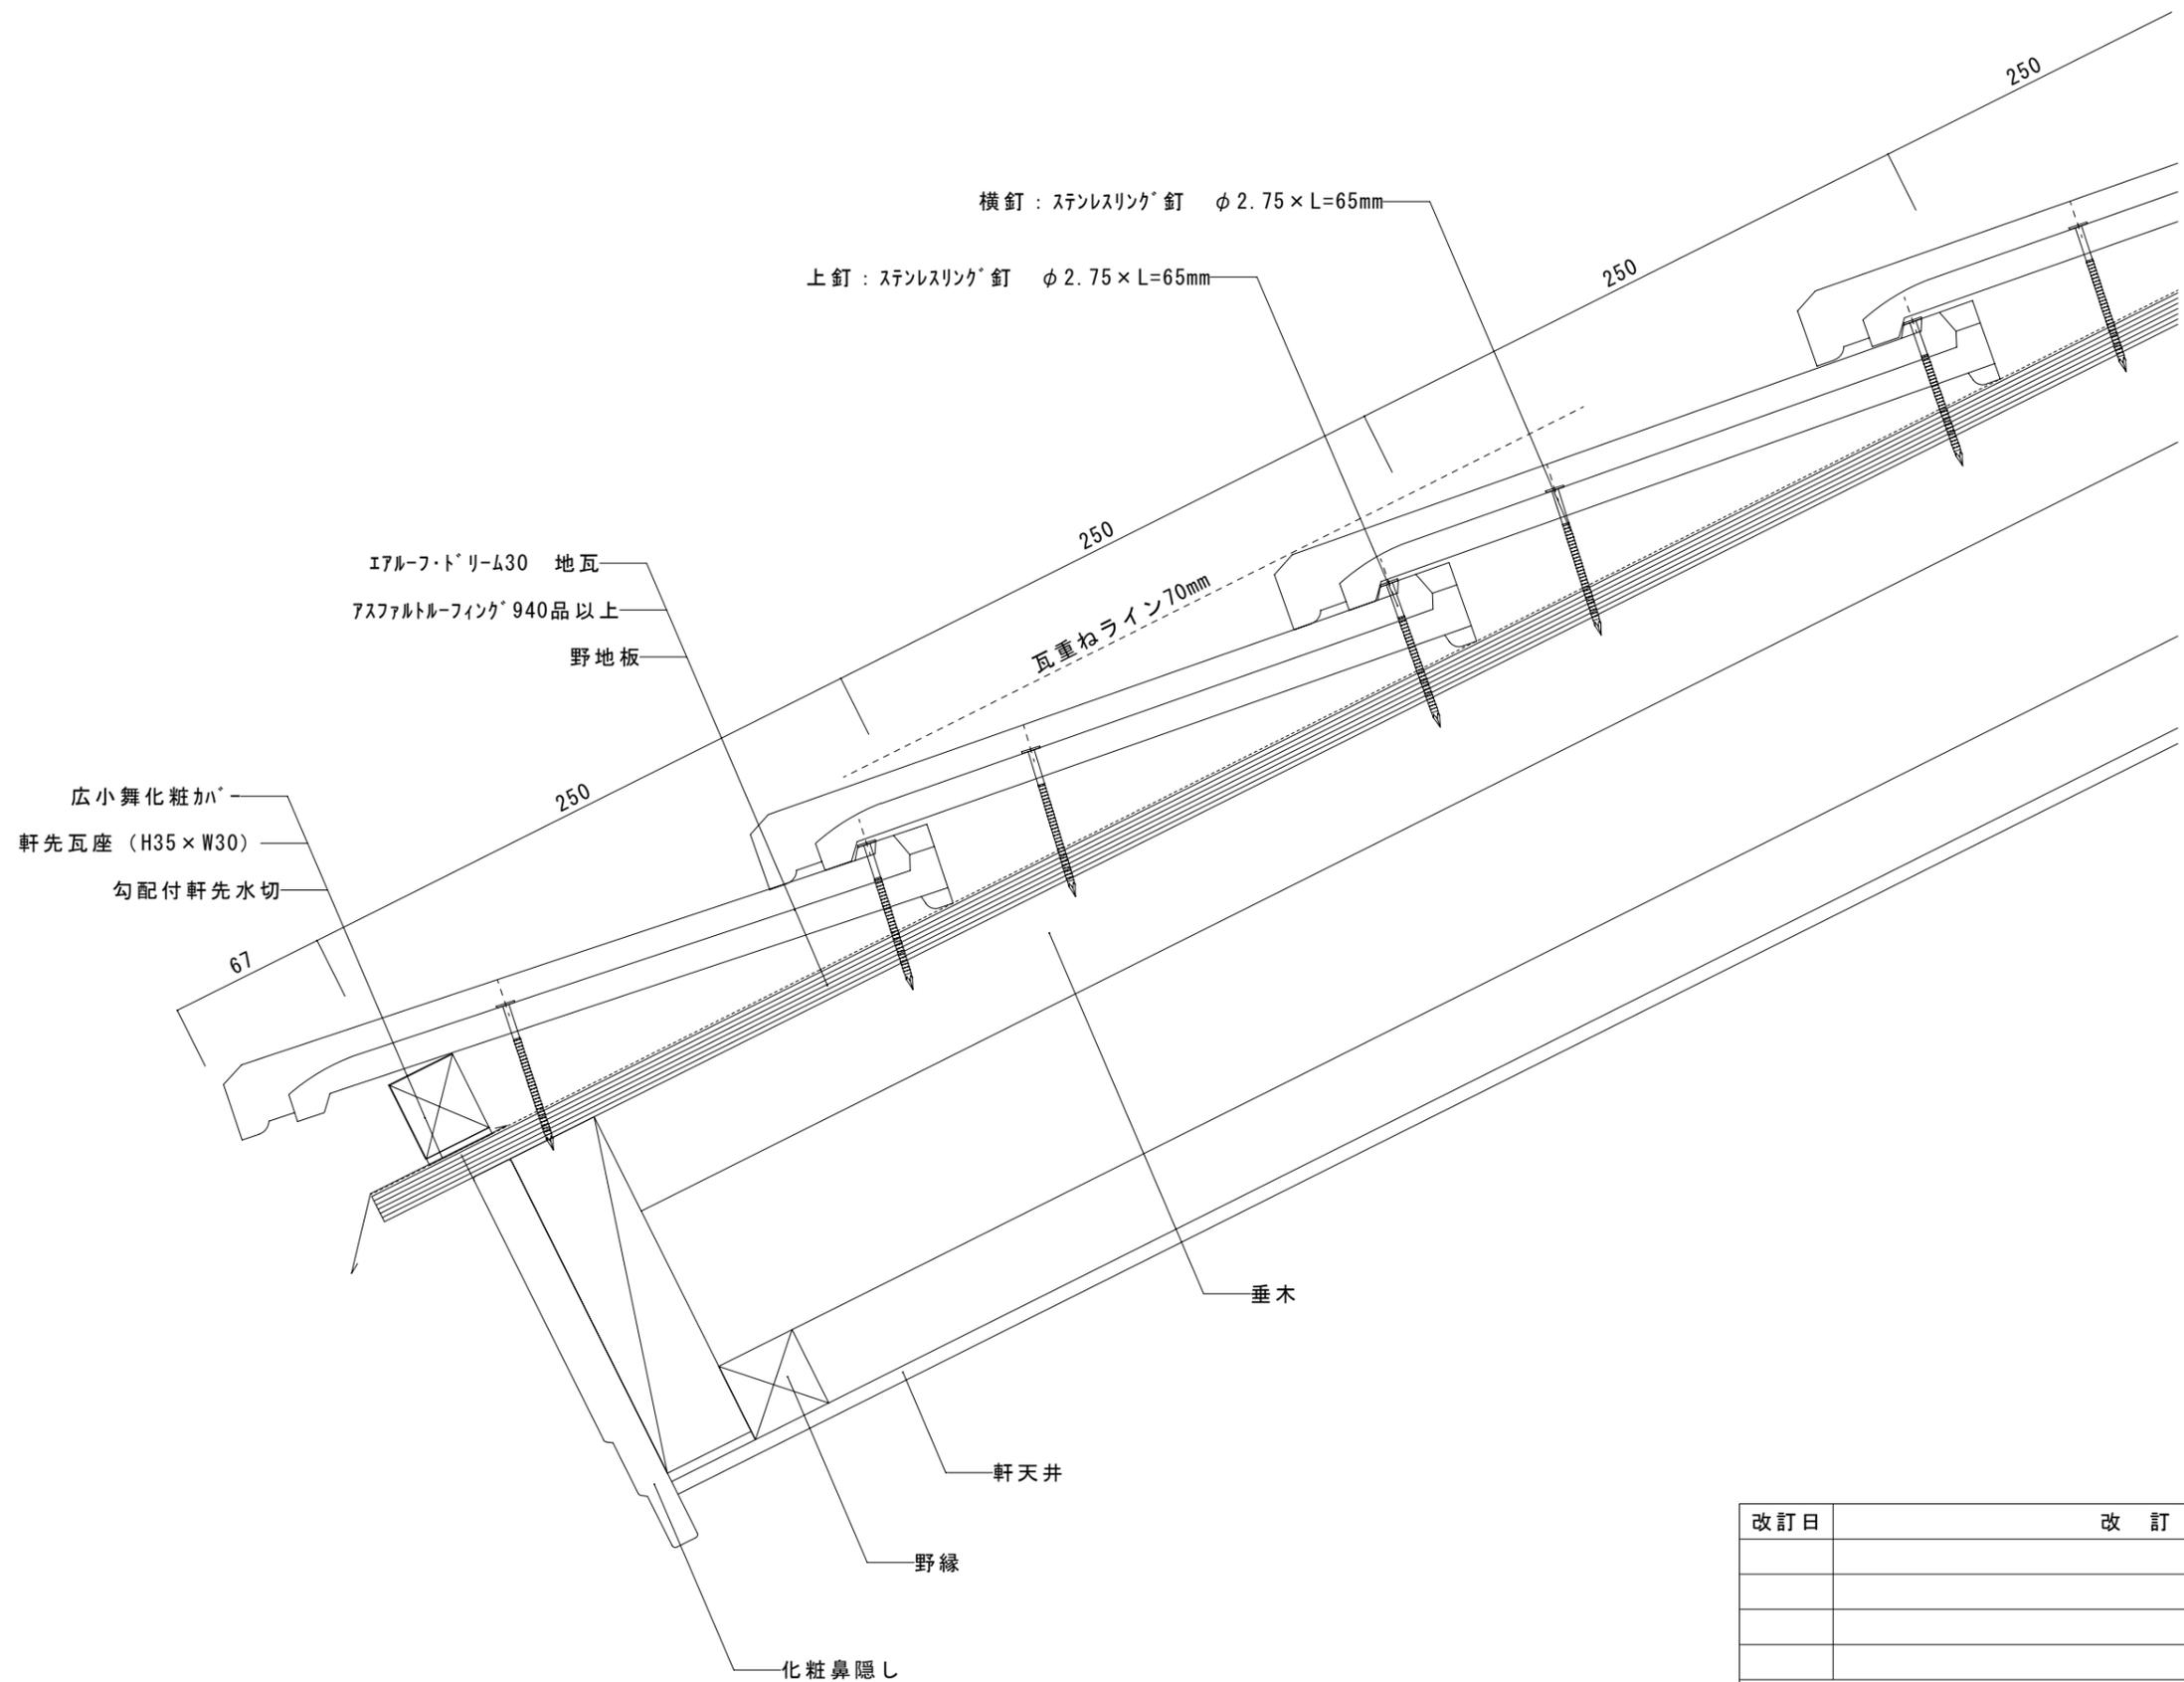


改訂日	改訂内容
特記事項	

納入先		ファイル名		グループ		屋根材	エアルフット [®] リ-ム30	富士スレート株式会社		
名称		図番		尺度	1 / 3	屋根勾配	5.0寸	設計	製図	検印
図名	エアルフット [®] リ-ム30 軒先納まり図〔広小舞化粧か ^ハ -仕様〕					作成日		部位	軒先	

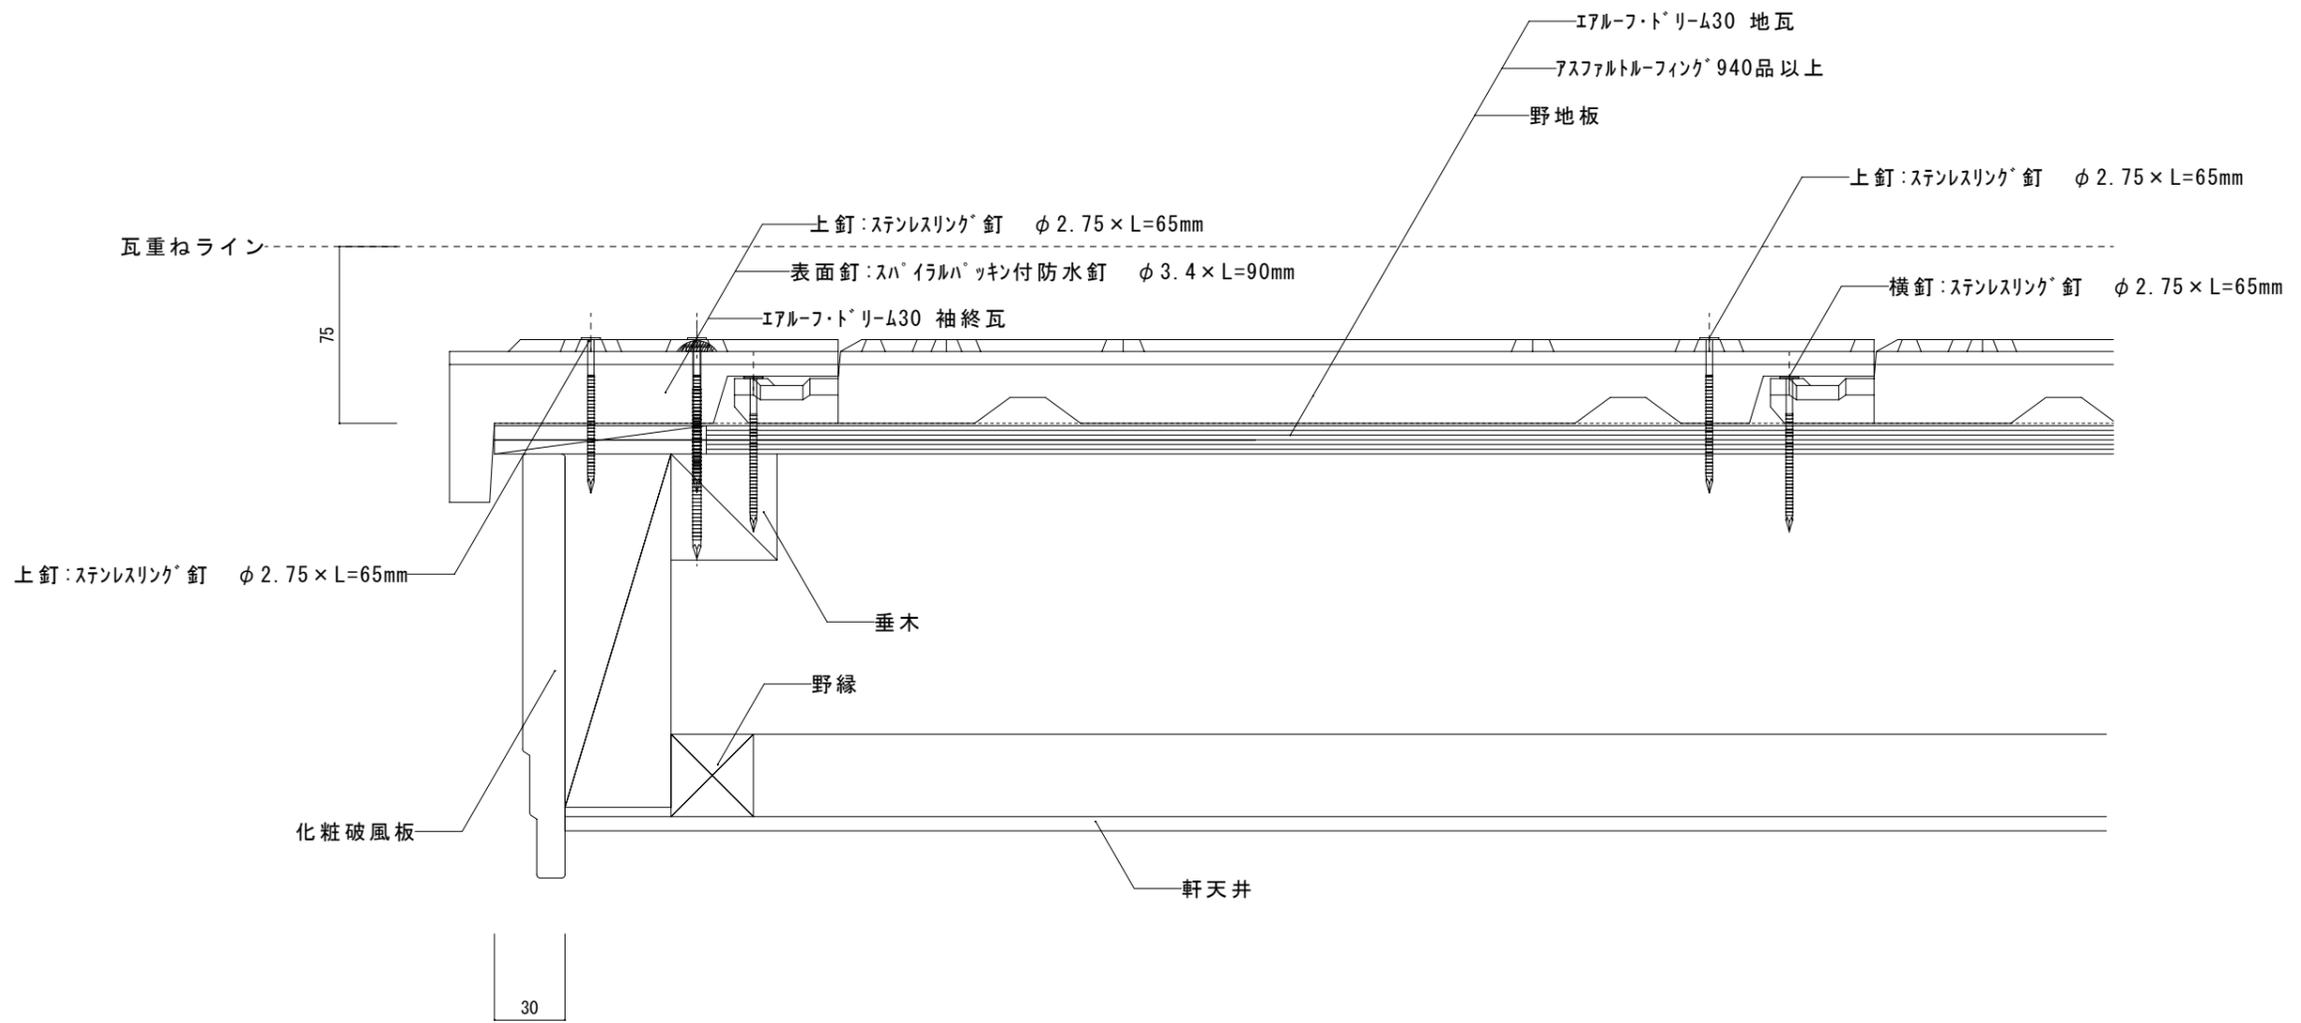


改訂日	改訂内容
特記事項	

納入先		ファイル名	グループ	屋根材	エアルフトリ-430	富士スレート株式会社		
名称		図番	尺度	屋根勾配		設計	製図	検印
図名	エアルフトリ-430 袖終納まり図 [シ板-化粧破風板仕様]		作成日	部位	袖終			

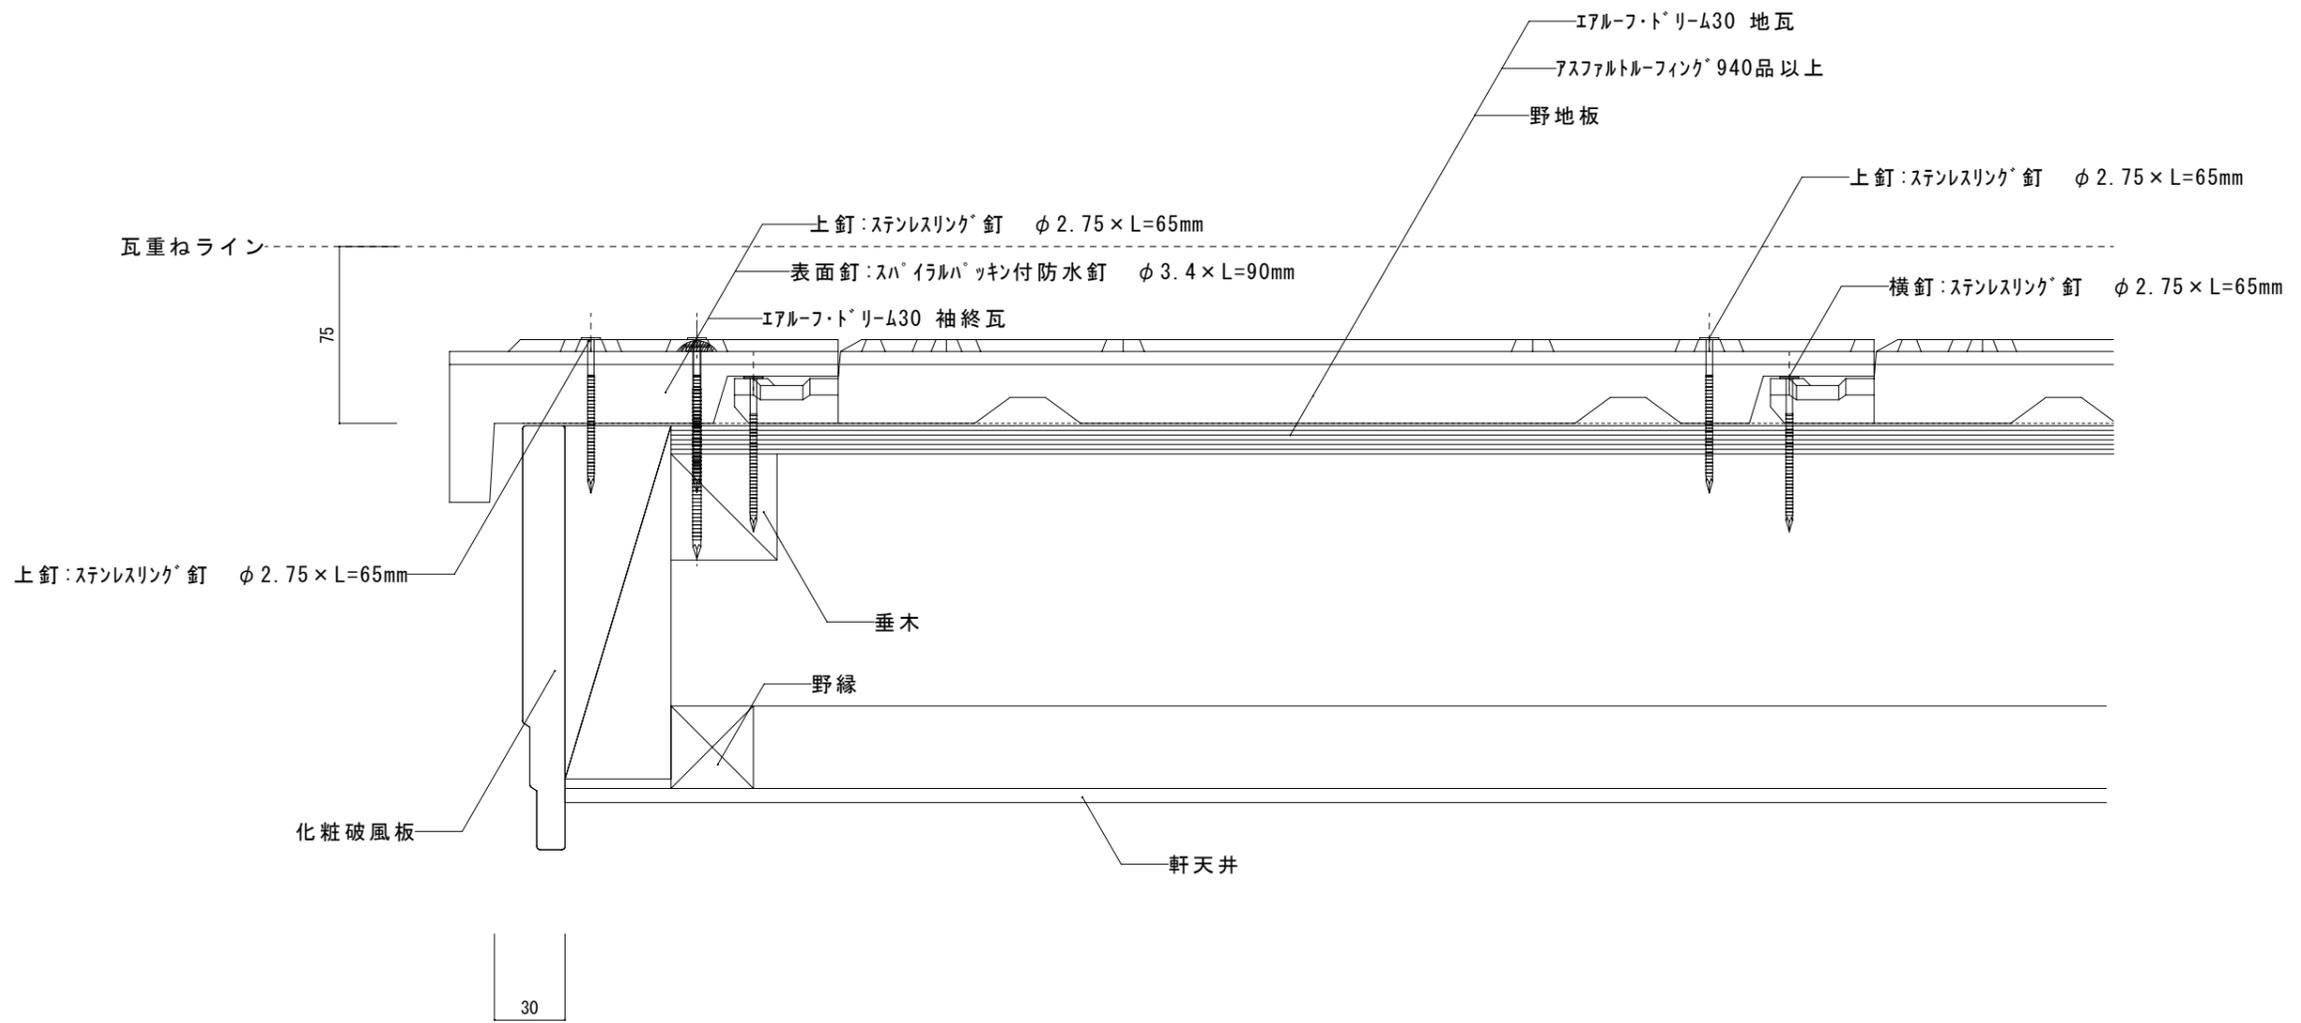


改訂日	改訂内容
特記事項	

納入先		ファイル名	グループ	屋根材	エアルフトリ-430	富士スレート株式会社		
名称		図番	尺度	屋根勾配		設計	製図	検印
図名	エアルフトリ-430 袖終納まり図 [化粧破風板仕様]			作成日	部位	袖終		

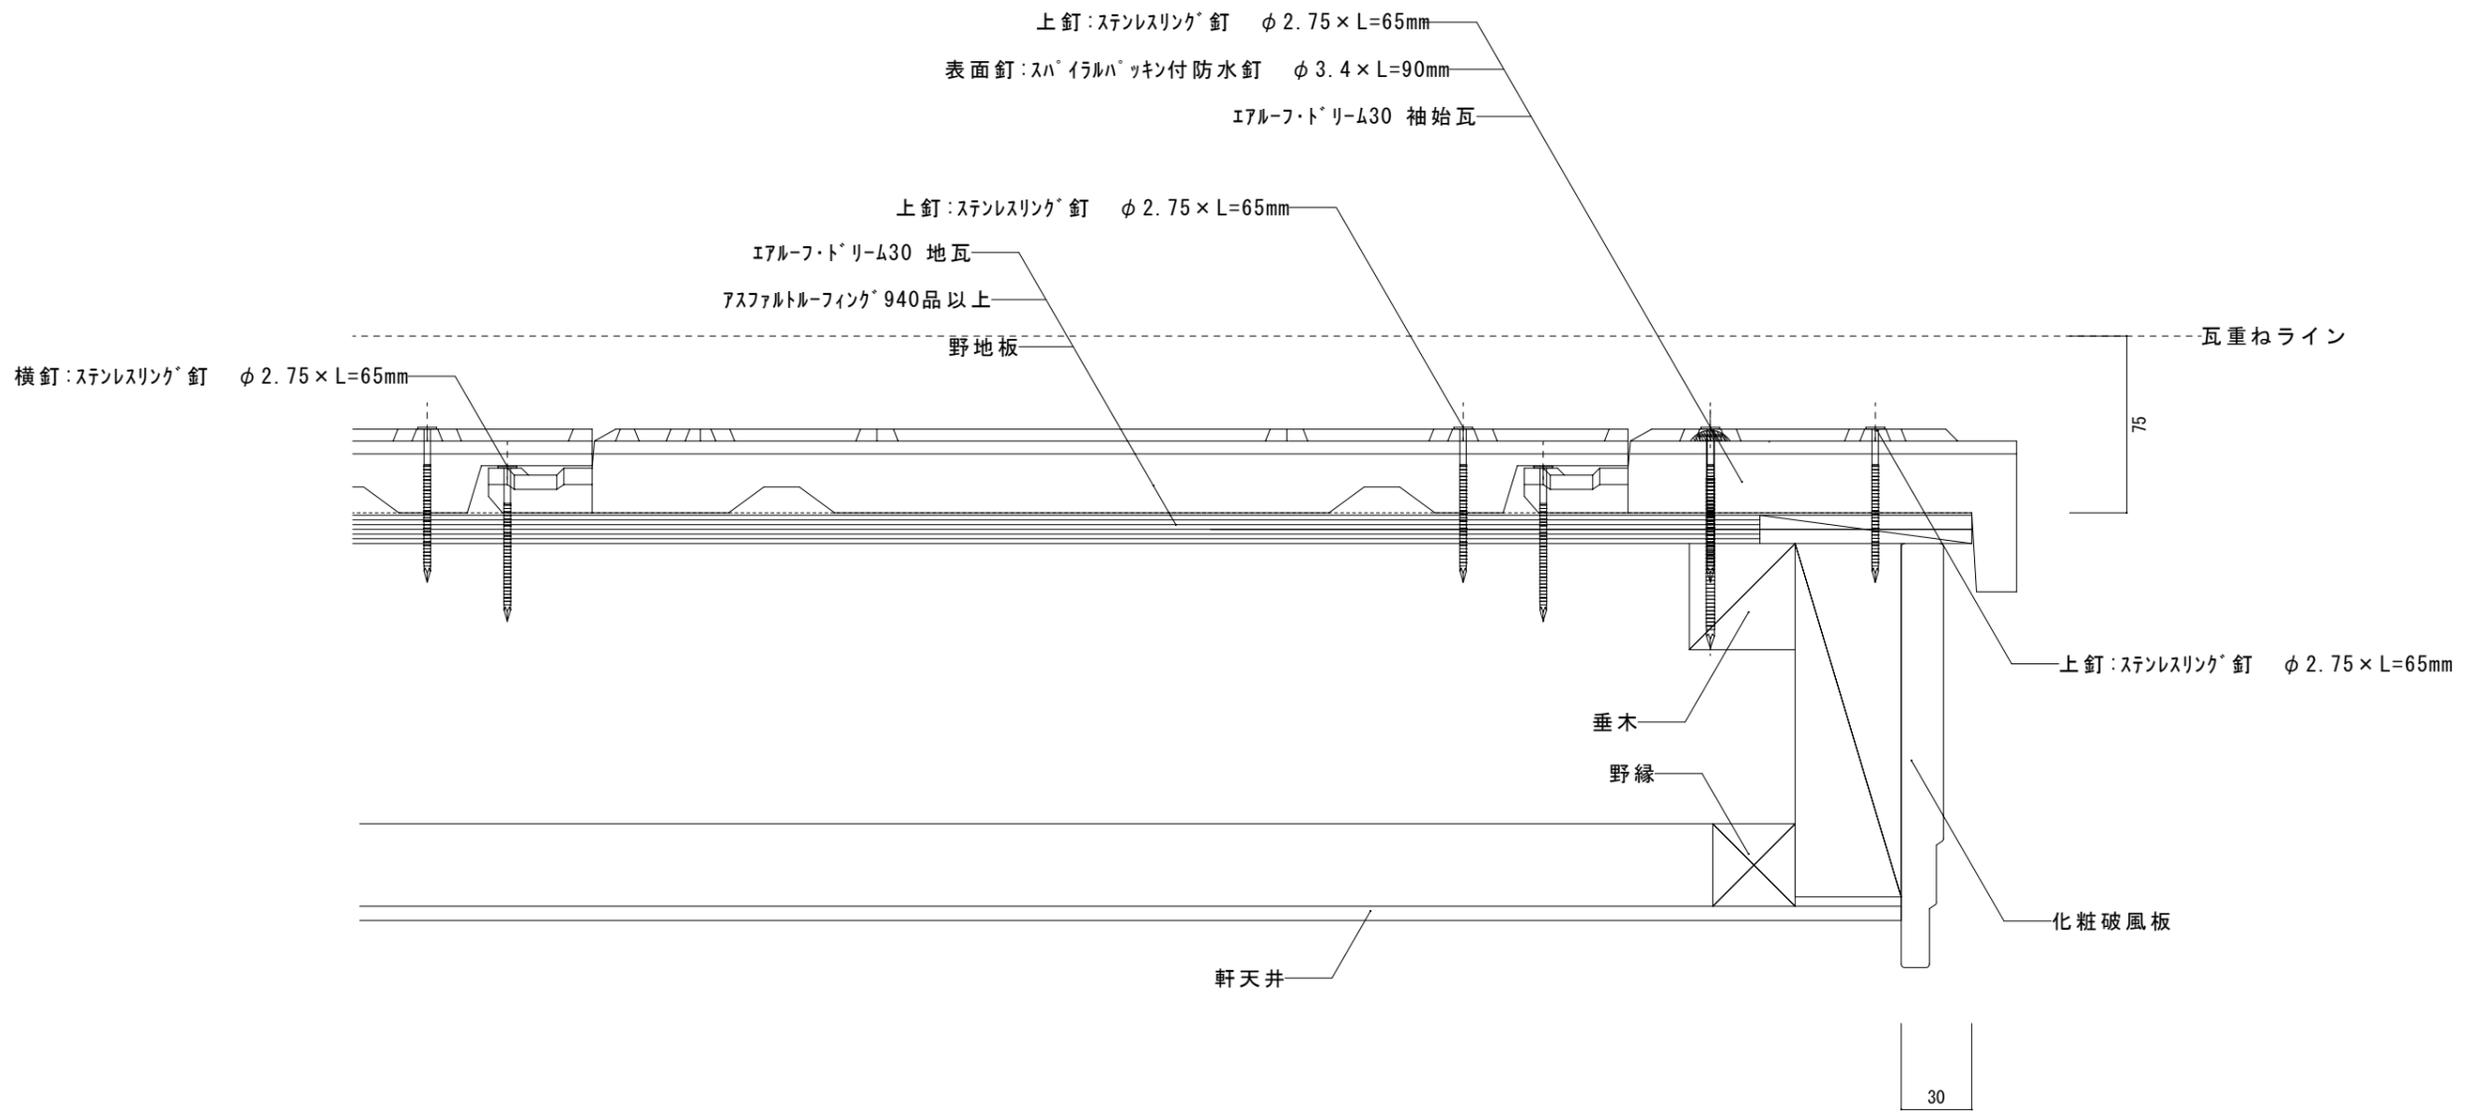


改訂日	改訂内容
特記事項	

納入先		ファイル名		グループ		屋根材	エアルフトリム30	富士スレート株式会社		
名称		図番		尺度	1 / 3	屋根勾配		設計	製図	検印
図名	エアルフトリム30 袖始納まり図 [シナ板化粧破風板仕様]			作成日		部位	袖始			

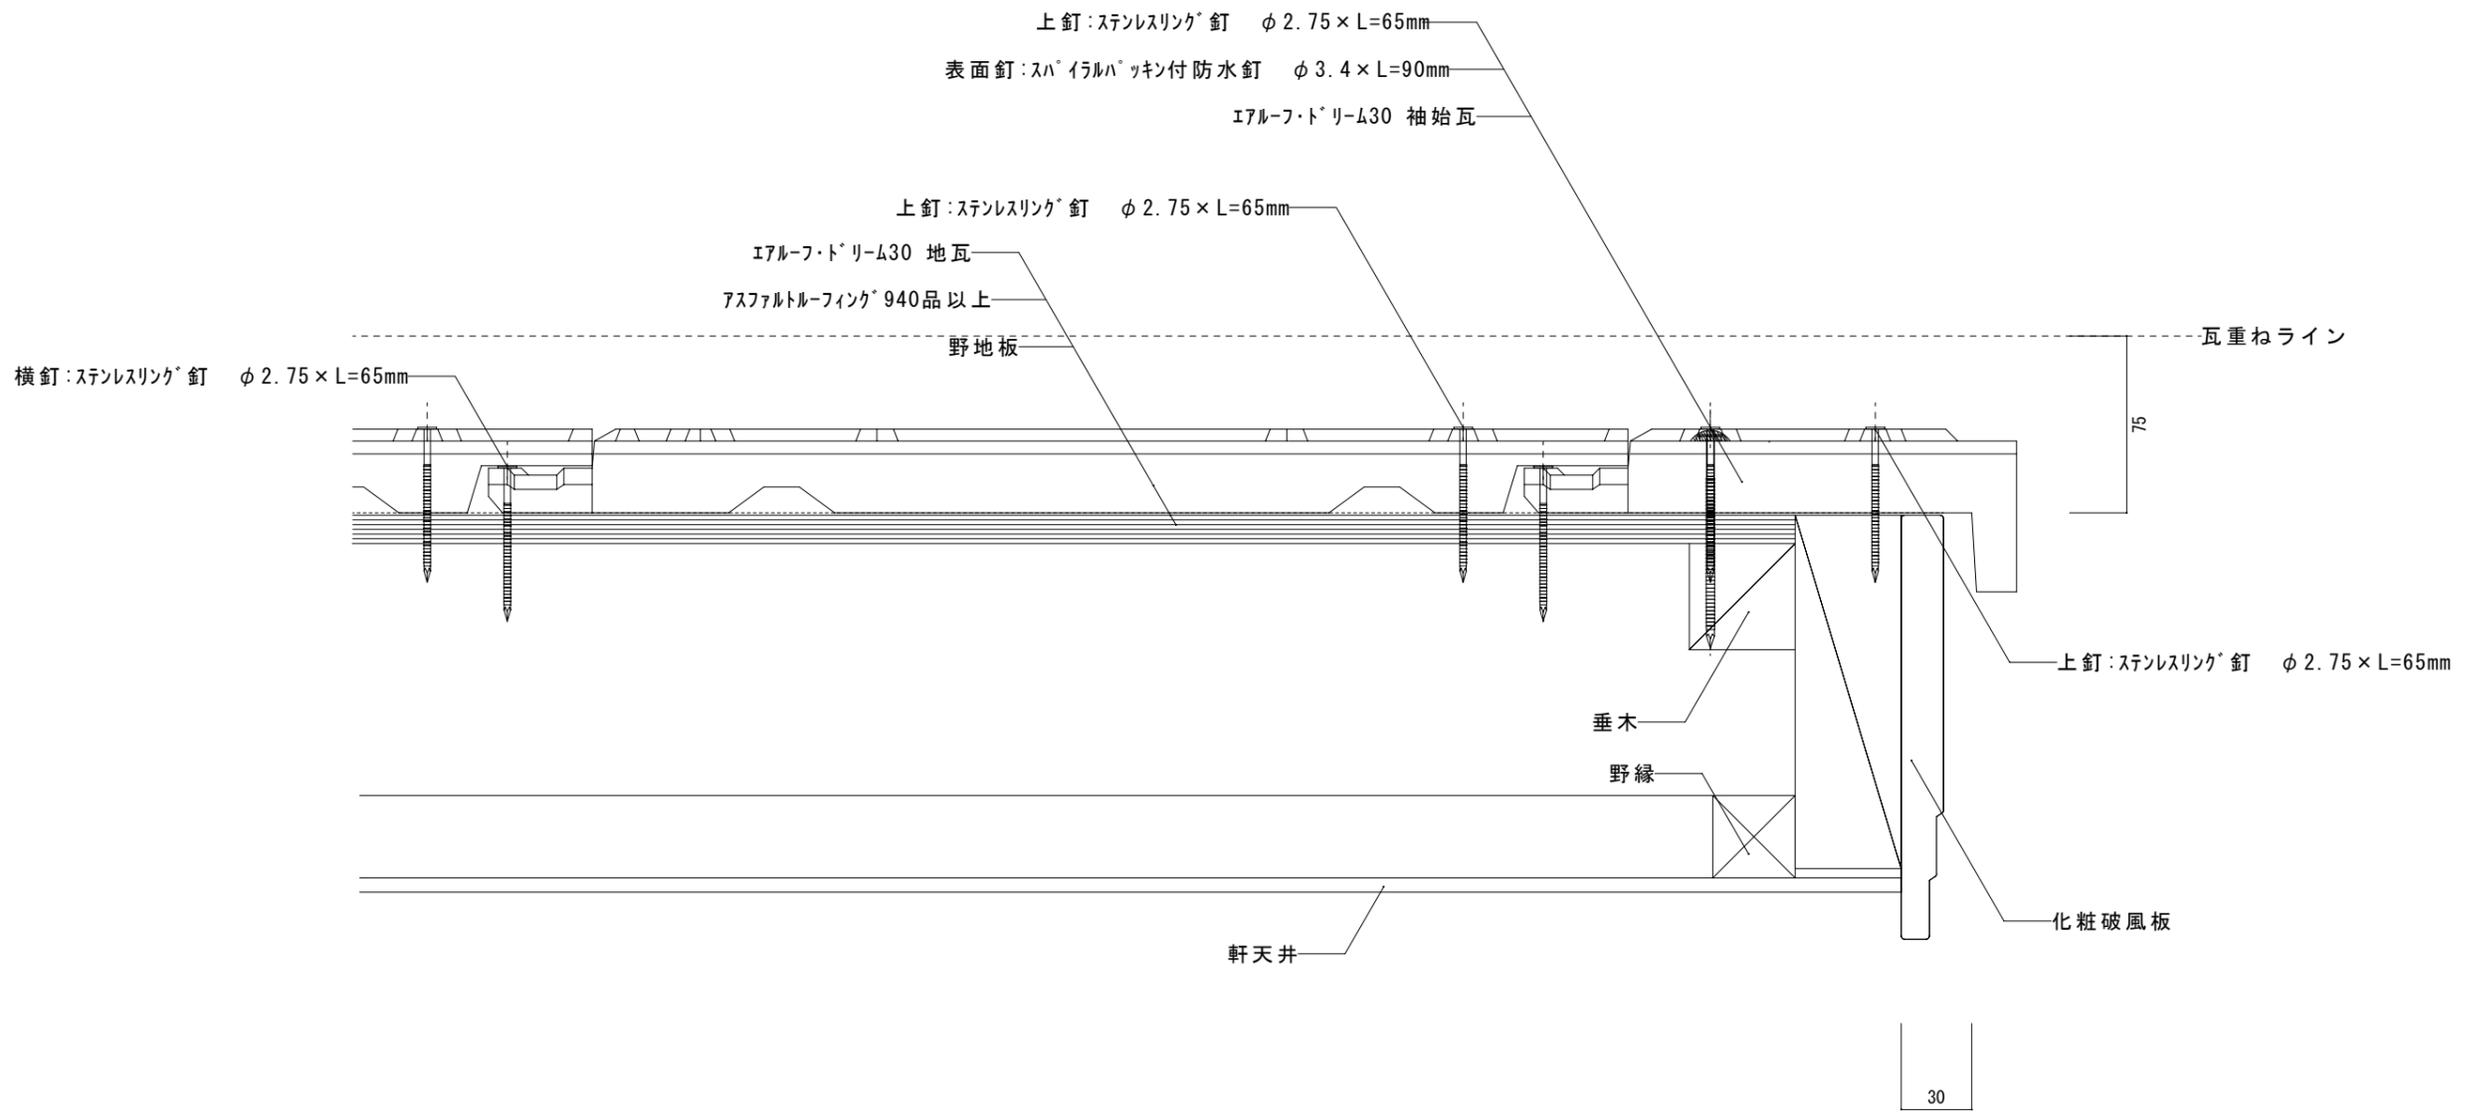


改訂日	改訂内容		
特記事項			

納入先		ファイル名		グループ		屋根材	エアール・フ・トリ-ム30	富士スレート株式会社		
名称		図番		尺度	1 / 3	屋根勾配		設計	製図	検印
図名	エアール・フ・トリ-ム30 袖始納まり図 [化粧破風板仕様]			作成日		部位	袖始			

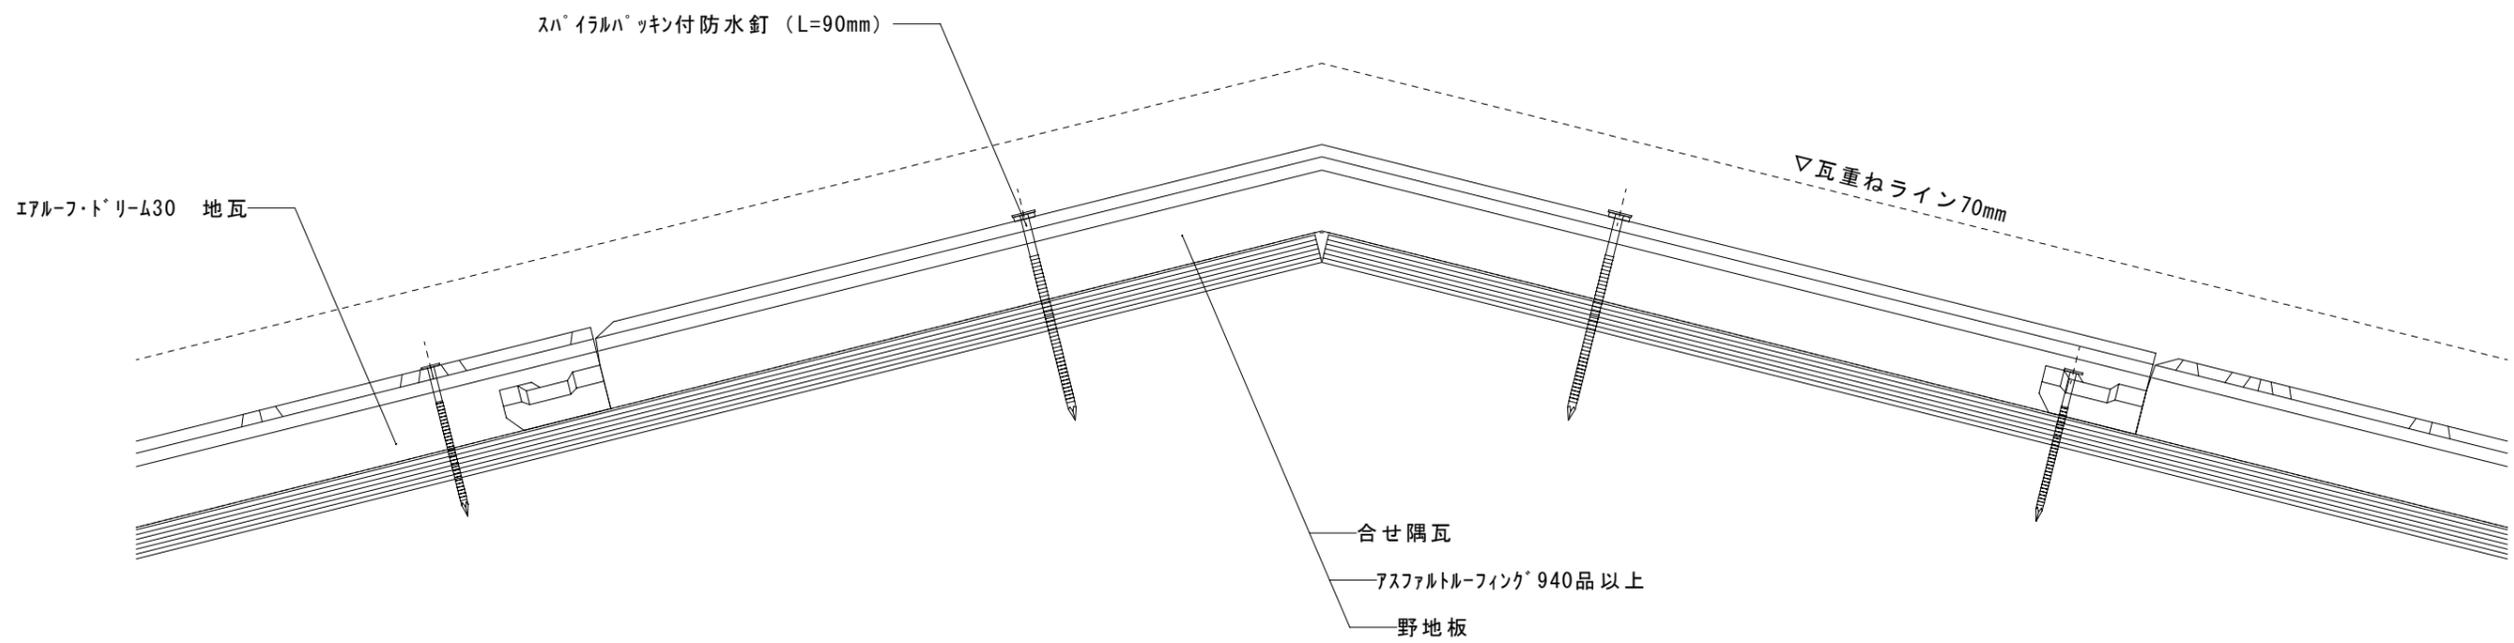


改訂日	改訂内容
特記事項	

納入先		ファイル名	ケル-フ	屋根材	エアル-フ・トリ-430	富士スレート株式会社		
名称		図番	尺度 1/3	屋根勾配	5.0寸	設計	製図	検印
図名	エアル-フ・トリ-430 隅棟納まり図〔合せ隅瓦仕様〕			作成日	部位	隅棟		

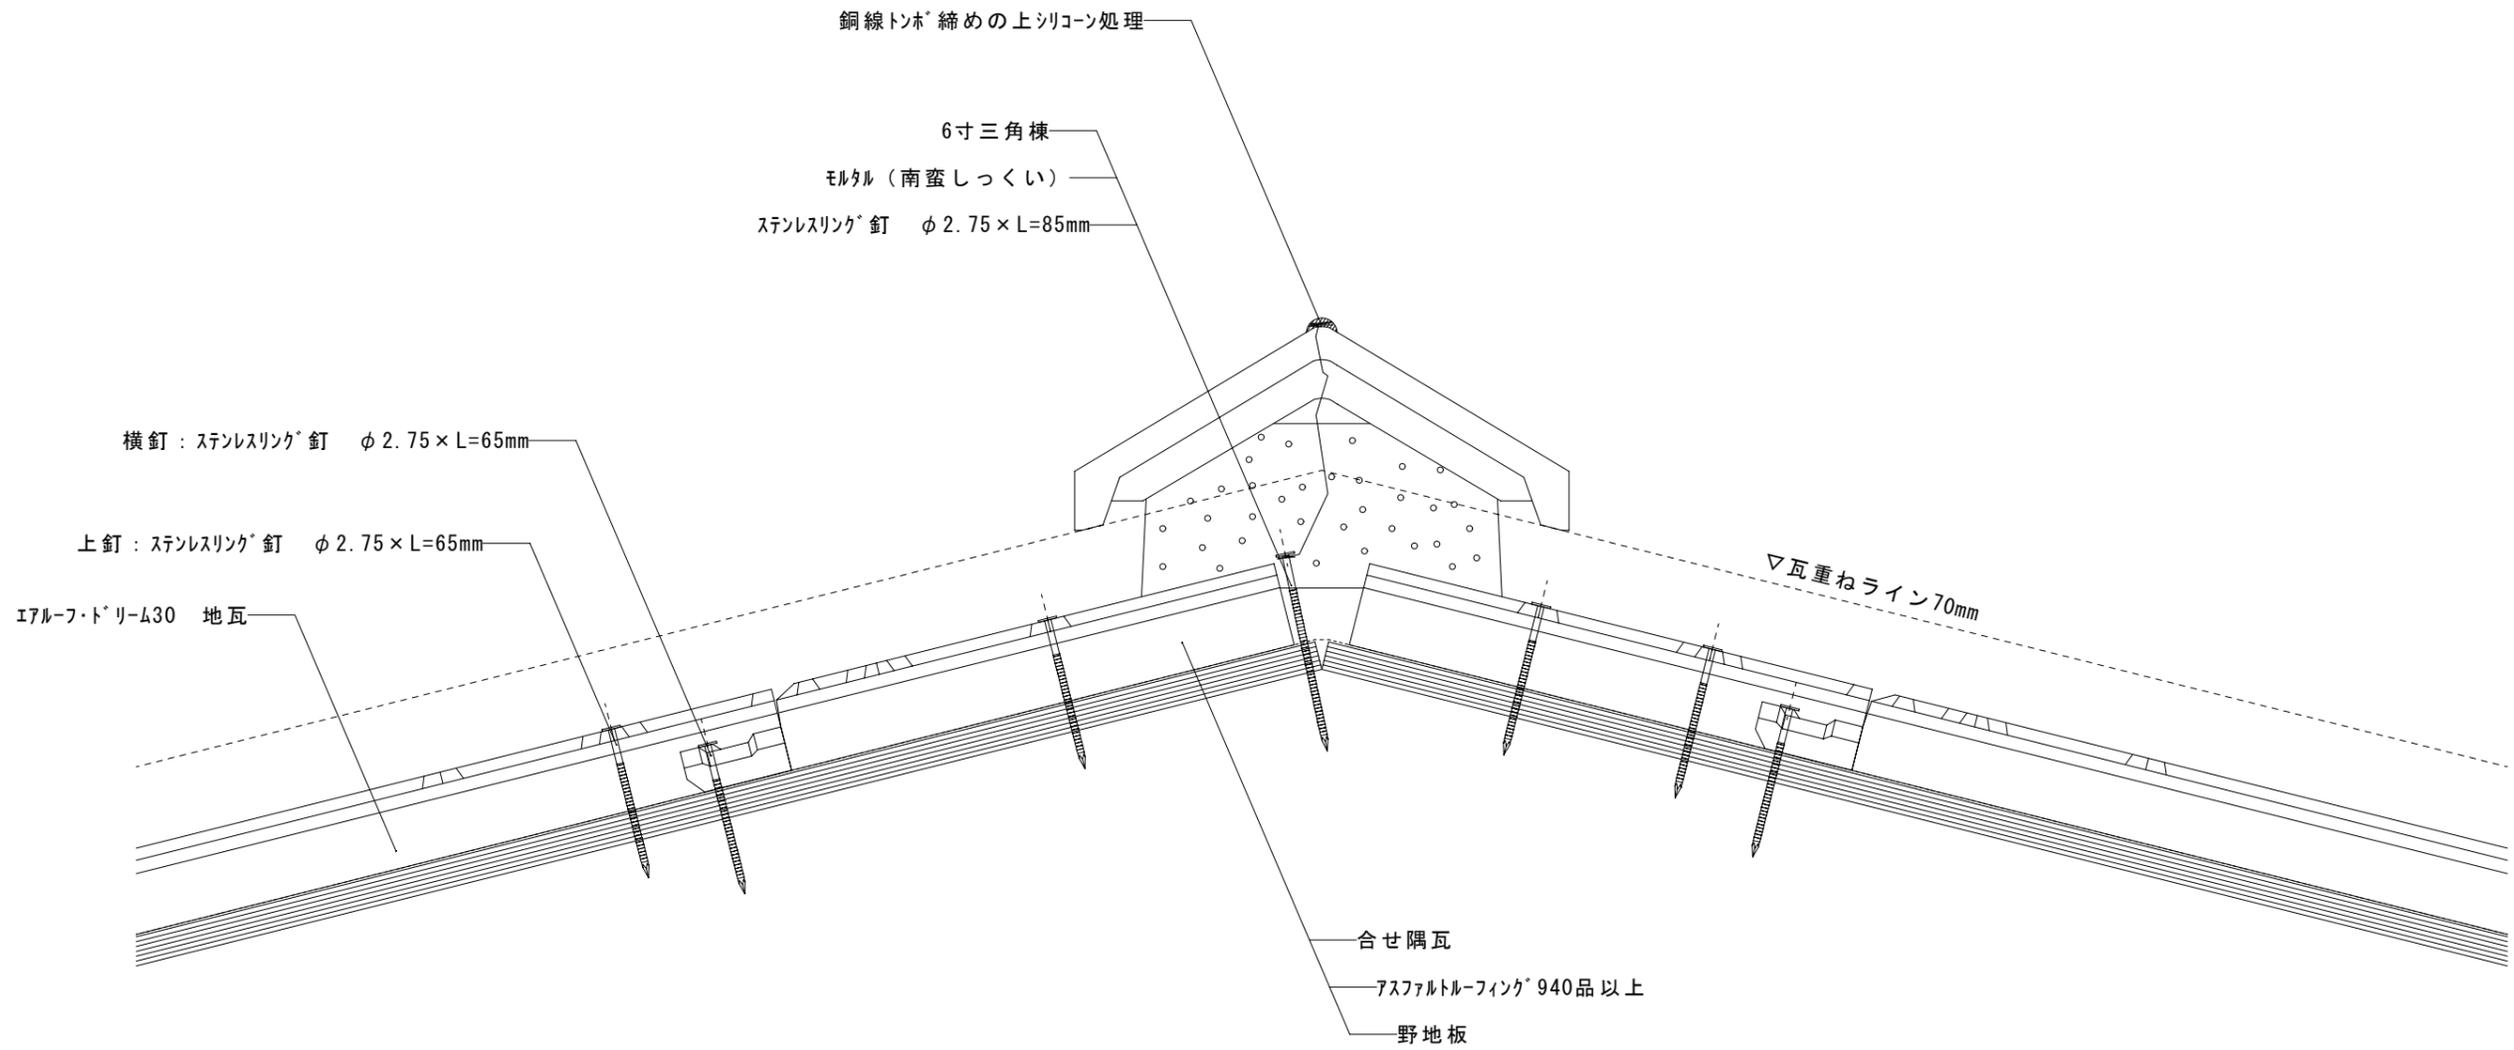


改訂日	改訂内容
特記事項	

納入先		ファイル名	ケルプ	屋根材	エアルフトリム30	富士スレート株式会社		
名称		図番	尺度 1/3	屋根勾配	5.0寸	設計	製図	検印
図名	エアルフトリム30 隅棟納まり図 [湿式仕様]			作成日	部位	隅棟		

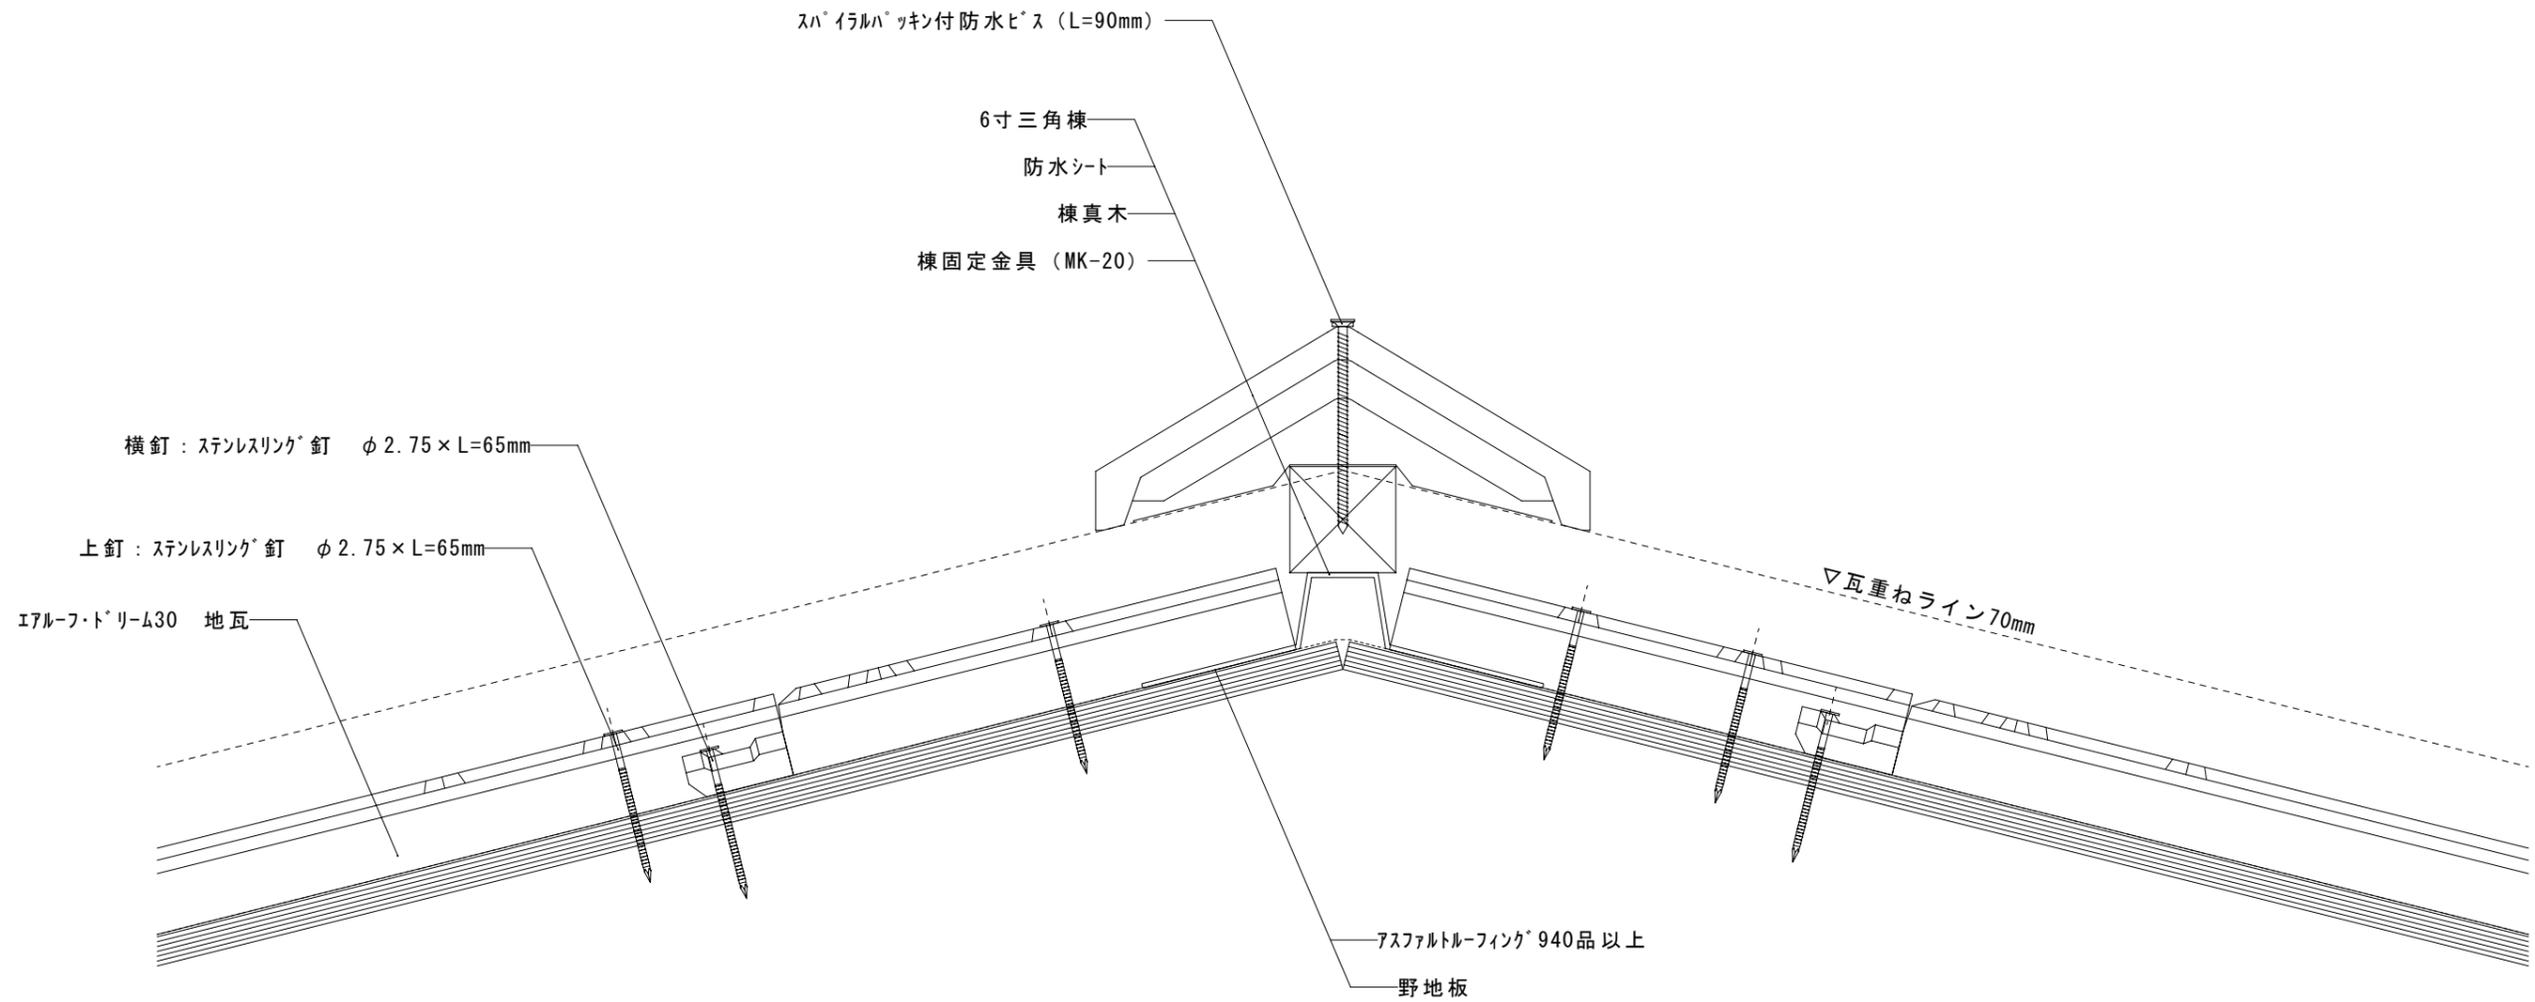

改訂日	改訂内容
特記事項	

納入先		ファイル名	ケル ́フ	屋根材	エアル ́フ ́トリ ́ム30	富士スレート株式会社		
名称		図番	尺度 1 / 3	屋根勾配	5.0寸	設計	製図	検印
図名	エアル ́フ ́トリ ́ム30 隅棟納まり図 [乾式仕様]		作成日	部位	隅棟			

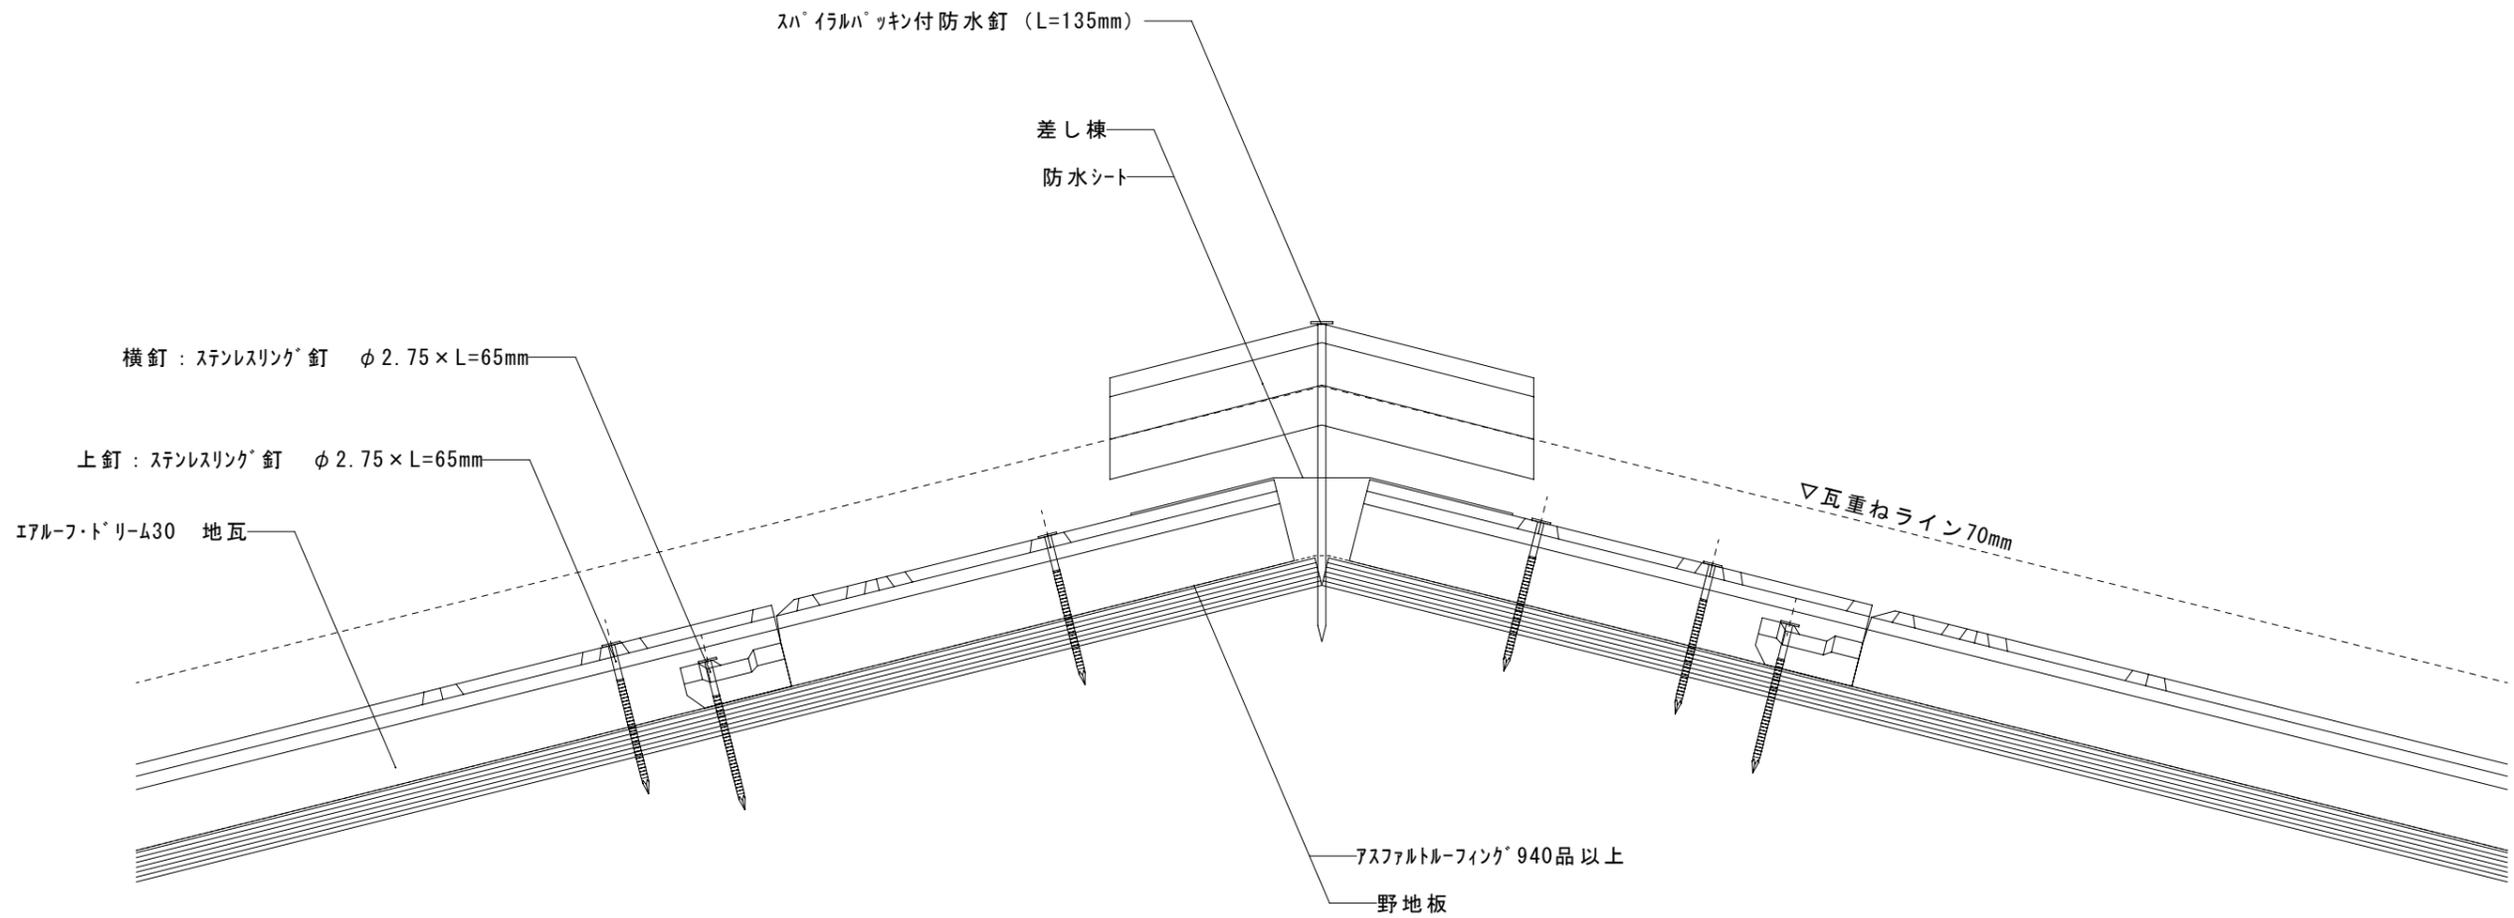

改訂日	改訂内容
特記事項	

納入先		ファイル名	ケル-フ	屋根材	エアル-フ・トリ-ム30	富士スレート株式会社		
名称		図番	尺度 1 / 3	屋根勾配	5.0寸	設計	製図	検印
図名	エアル-フ・トリ-ム30 隅棟納まり図 [差し棟仕様]			作成日	部位	隅棟		

上釘：ステンレスリング釘 φ2.75×L=65mm

エアール・フトリ-430地瓦カット

70

70

▽瓦重ねライン70mm

40

横釘：ステンレスリング釘 φ2.75×L=65mm

バックアップ材




谷板金

アスファルトルーフィング 940品以上

野地板

改訂日	改訂内容
特記事項	

納入先		ファイル名		グループ		屋根材	エアール・フトリ-430	富士スレート株式会社		
名称		図番		尺度	1 / 3	屋根勾配	5.0寸	設計	製図	検印
図名	エアール・フトリ-430 谷納まり図				作成日		部位	谷		

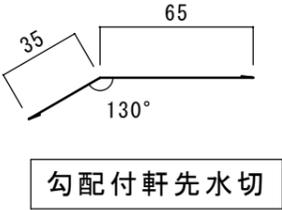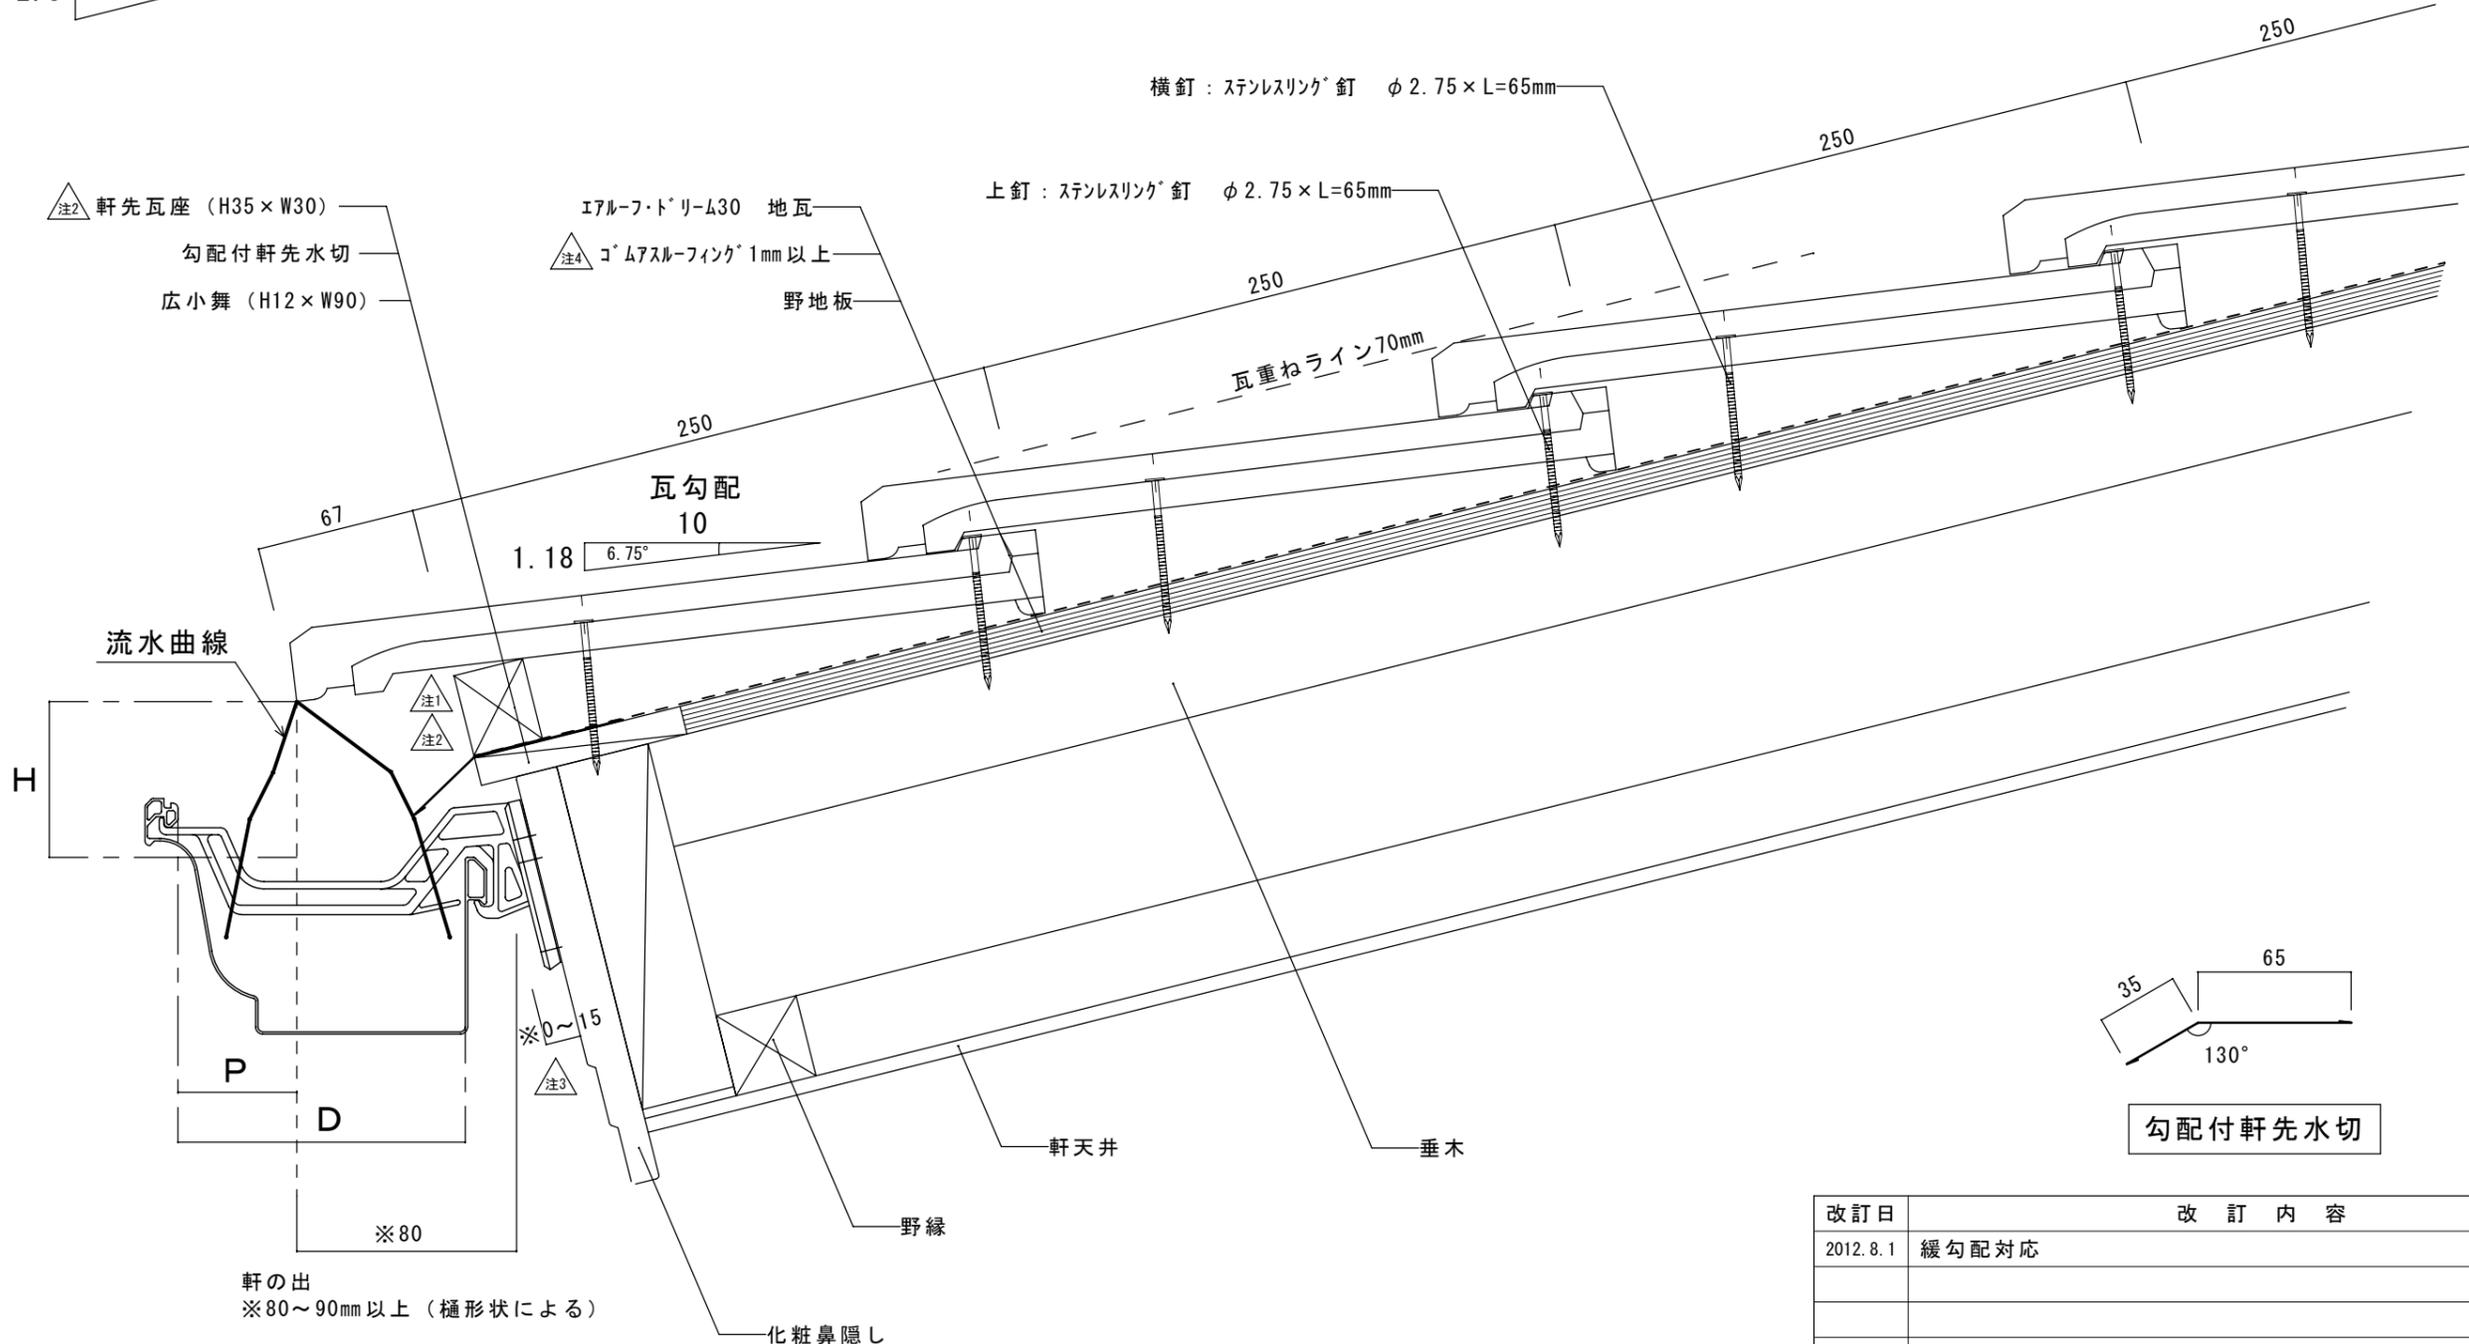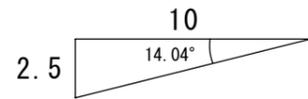

軒の出
※80~90mm以上 (樋形状による)

軒樋と軒先先端部分の位置関係

地域	P寸法	H寸法
一般地域	1/2D ~ 1/3D	可能な限り0mm
積雪地域	1/3D	約100mm

改訂日	改訂内容
2012.8.1	緩勾配対応
特記事項	
注1: 防火地域等の仕様の場合、棧木等は、板金類でカバーして下さい。	
注2: 木材の場合は軒先部が露出の為、板金カバー無の場合は人工木材を使用して下さい。	
注3: 使用する化粧鼻隠しの厚みに応じて、0~15mmにして下さい。	
注4: 3.5寸勾配以下は、ゴムアスル-フィンク1mm以上を使用して下さい。 (原反芯材は、不織布に限る。)	

納入先		ファイル名		グループ		屋根材	エアール-フット-リ-ム30	富士スレート株式会社		
名称		図番		尺度	1 / 3	屋根勾配	2.5寸	設計	製図	検印
図名	エアール-フット-リ-ム30 軒先納まり図 [広小舞仕様]			作成日	2012.8.1	部位	軒先			