



| 改訂日 | 改訂内容 |
|------|------|
| | |
| | |
| | |
| | |
| 特記事項 | |

| | | | | | | | | |
|-----|------------------------------|-------|----------|------|--------------|------------|----|----|
| 納入先 | | ファイル名 | ケル-フ | 屋根材 | エアル-フ・トリ-430 | 富士スレート株式会社 | | |
| 名称 | | 図番 | 尺度 1 / 3 | 屋根勾配 | 5.0寸 | 設計 | 製図 | 検印 |
| 図名 | エアル-フ・トリ-430 隅棟納まり図 [合せ隅瓦仕様] | | | 作成日 | 部位 | 隅棟 | | |

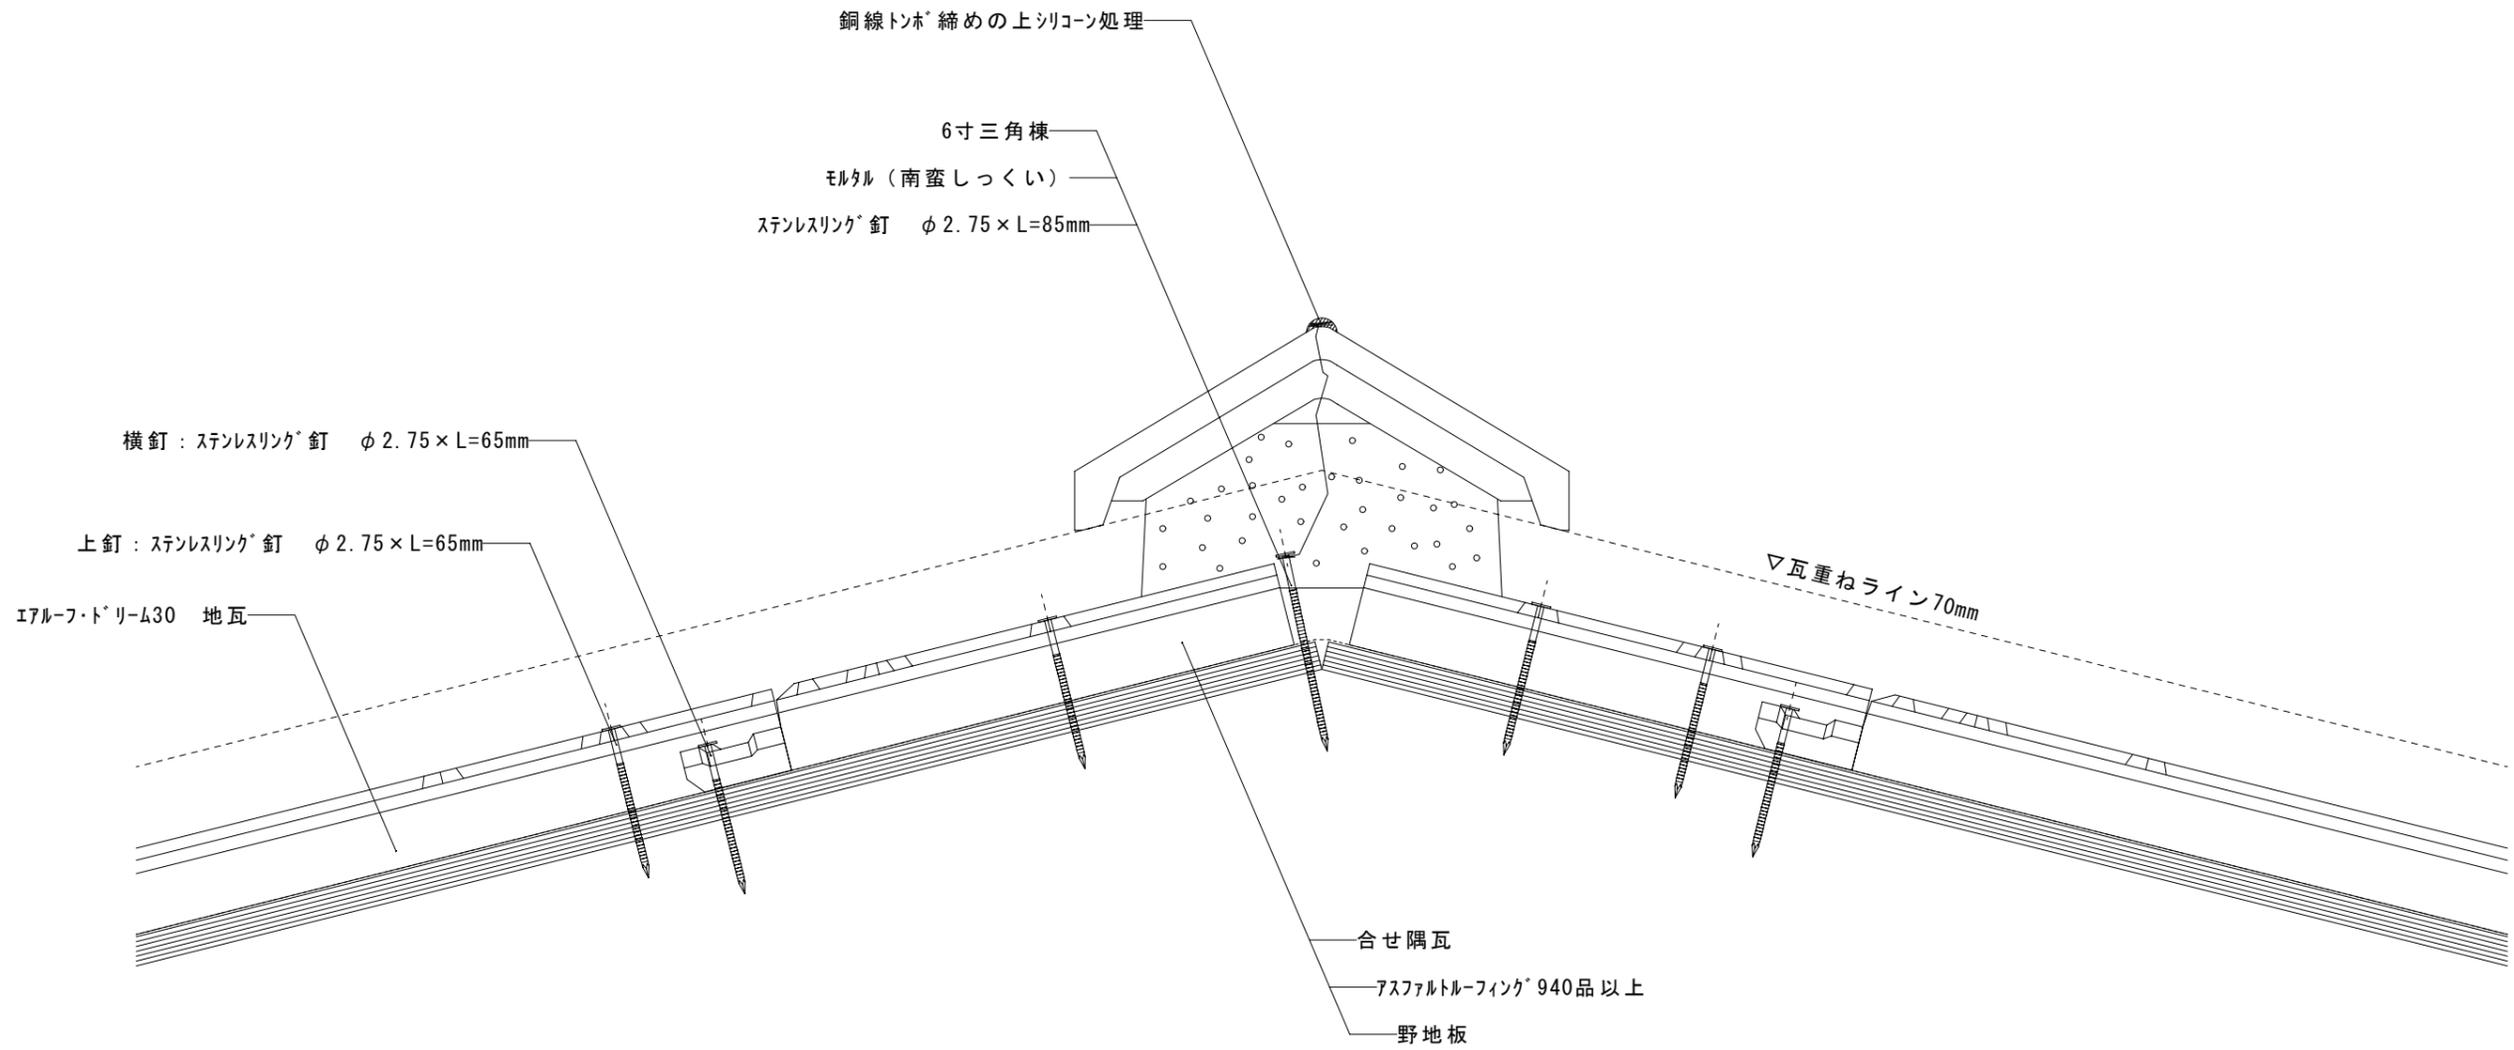


| 改訂日 | 改訂内容 |
|------|------|
| | |
| | |
| | |
| 特記事項 | |

| | | | | | | | | |
|-----|------------------------|-------|--------|------|-----------|------------|----|----|
| 納入先 | | ファイル名 | ケルプ | 屋根材 | エアルフトリム30 | 富士スレート株式会社 | | |
| 名称 | | 図番 | 尺度 1/3 | 屋根勾配 | 5.0寸 | 設計 | 製図 | 検印 |
| 図名 | エアルフトリム30 隅棟納まり図〔湿式仕様〕 | | | 作成日 | 部位 | 隅棟 | | |

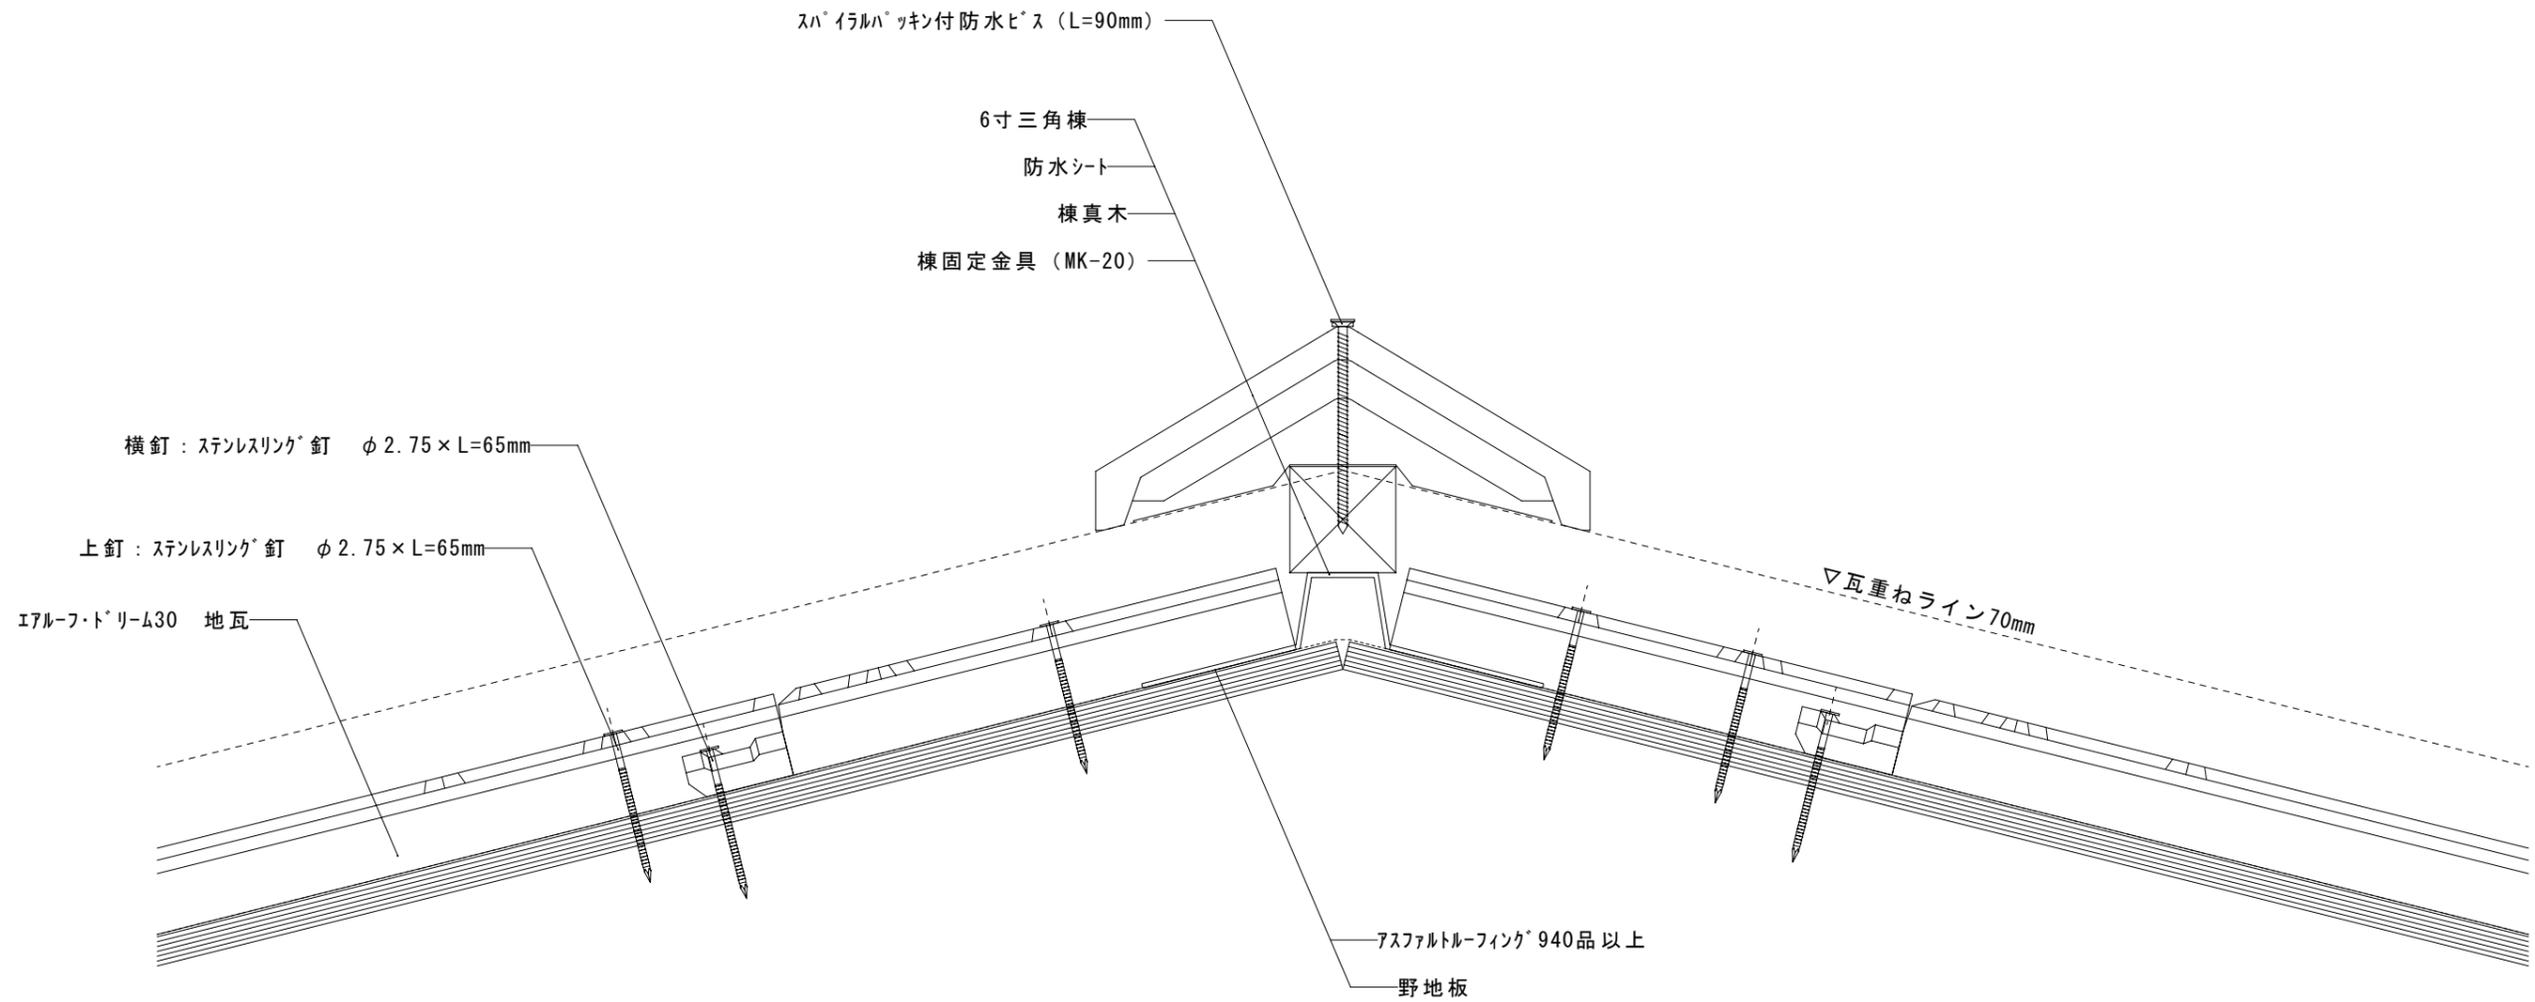

| 改訂日 | 改訂内容 |
|------|------|
| | |
| | |
| | |
| 特記事項 | |

| | | | | | | | | |
|-----|-------------------------|-------|--------|------|------------|------------|----|----|
| 納入先 | | ファイル名 | ケルーフ | 屋根材 | エアルーフトリム30 | 富士スレート株式会社 | | |
| 名称 | | 図番 | 尺度 1/3 | 屋根勾配 | 5.0寸 | 設計 | 製図 | 検印 |
| 図名 | エアルーフトリム30 隅棟納まり図〔乾式仕様〕 | | | 作成日 | 部位 | 隅棟 | | |

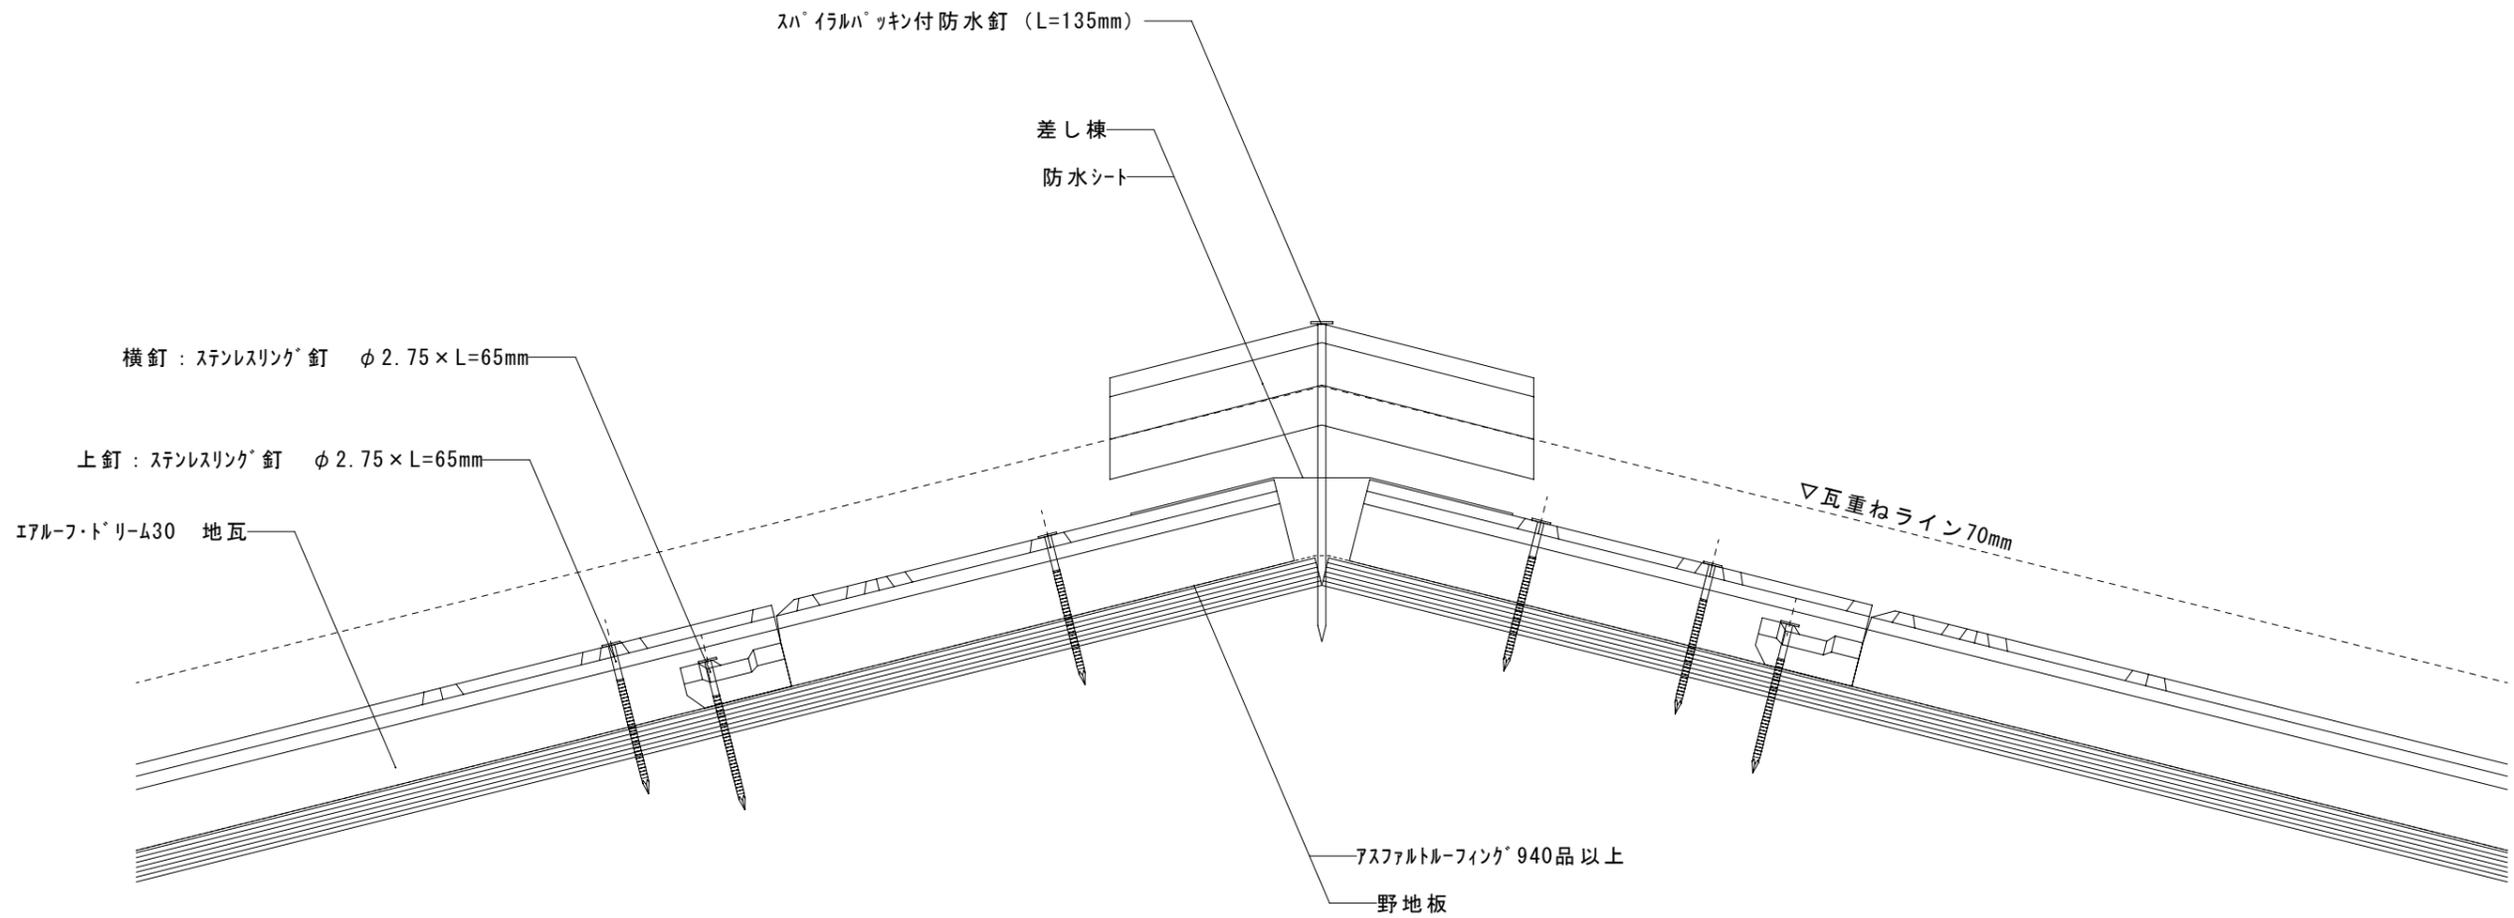

| 改訂日 | 改訂内容 |
|------|------|
| | |
| | |
| | |
| | |
| 特記事項 | |

| | | | | | | | | |
|-----|-----------------------------|-------|--------|------|--------------|------------|----|----|
| 納入先 | | ファイル名 | ケル-フ | 屋根材 | エアル-フ・トリ-ム30 | 富士スレート株式会社 | | |
| 名称 | | 図番 | 尺度 1/3 | 屋根勾配 | 5.0寸 | 設計 | 製図 | 検印 |
| 図名 | エアル-フ・トリ-ム30 隅棟納まり図 [差し棟仕様] | | 作成日 | 部位 | 隅棟 | | | |