

スリット付防水ビス (L=90mm)

棟真木

防水シート

7寸素丸

棟固定金具 (MK-20)

面戸のし

モルタル (漆喰)

エアルフレンジ 地瓦


アスファルトフイック 940品以上

野地板

横釘 : ステンレスリング釘 2.75 x L=75mm


上釘 : ステンレスリング釘 2.75 x L=55mm

垂木

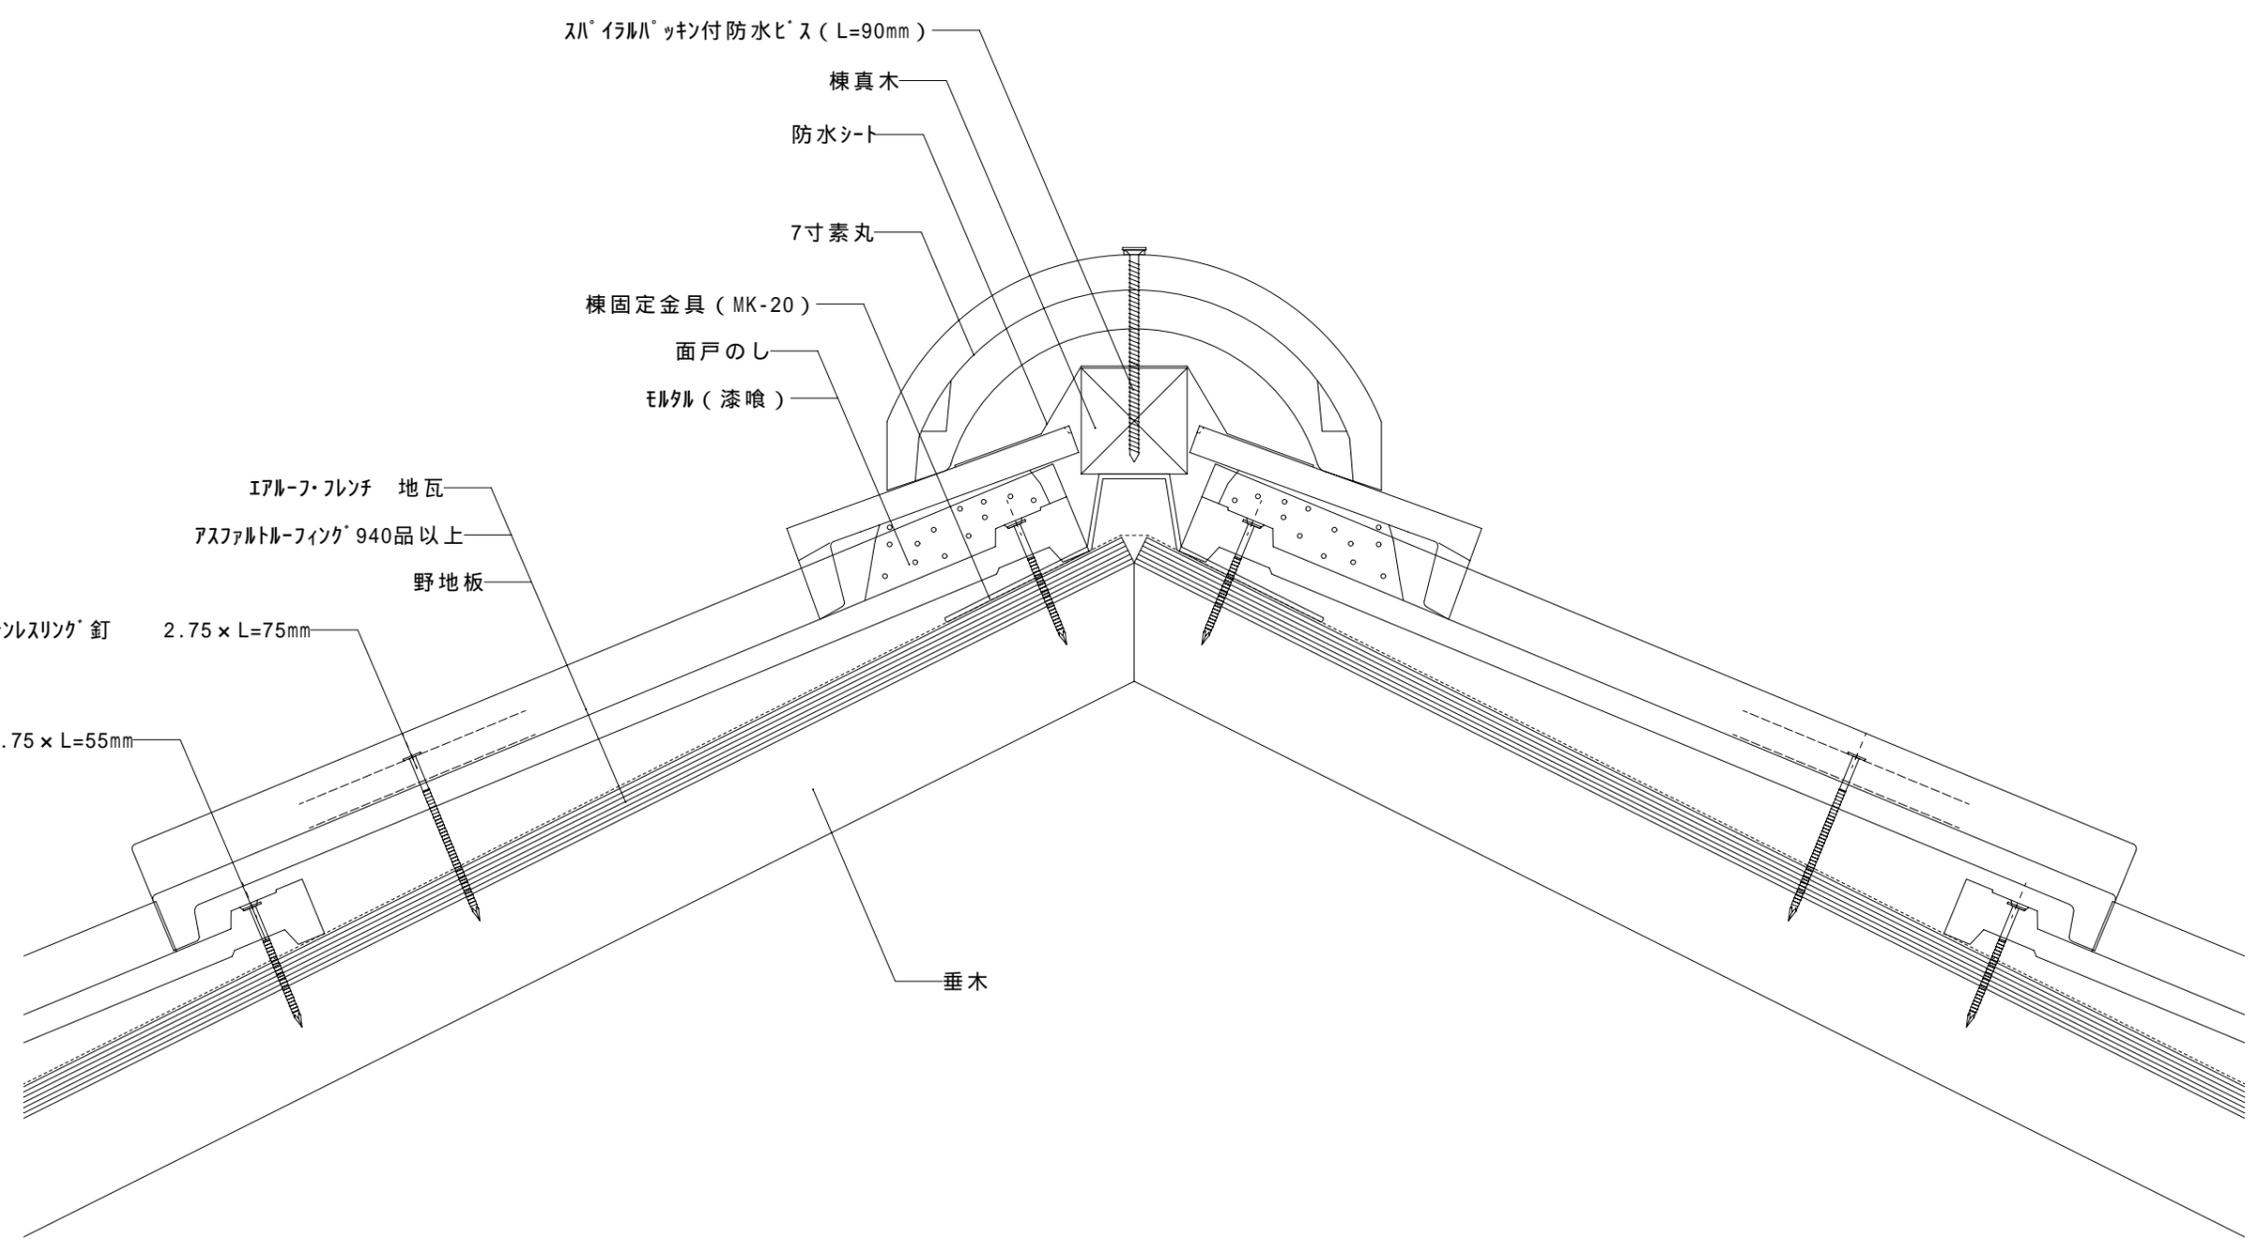

改訂日	改訂内容
特記事項	

納入先		ファイル名		グループ		屋根材	エアルフレンジ	富士スレート株式会社		
名称		図番		尺度	1 / 3	屋根勾配	5.0寸	設計	製図	検印
図名	エアルフレンジ 大棟納まり図〔乾式仕様〕			作成日		部位	大棟			

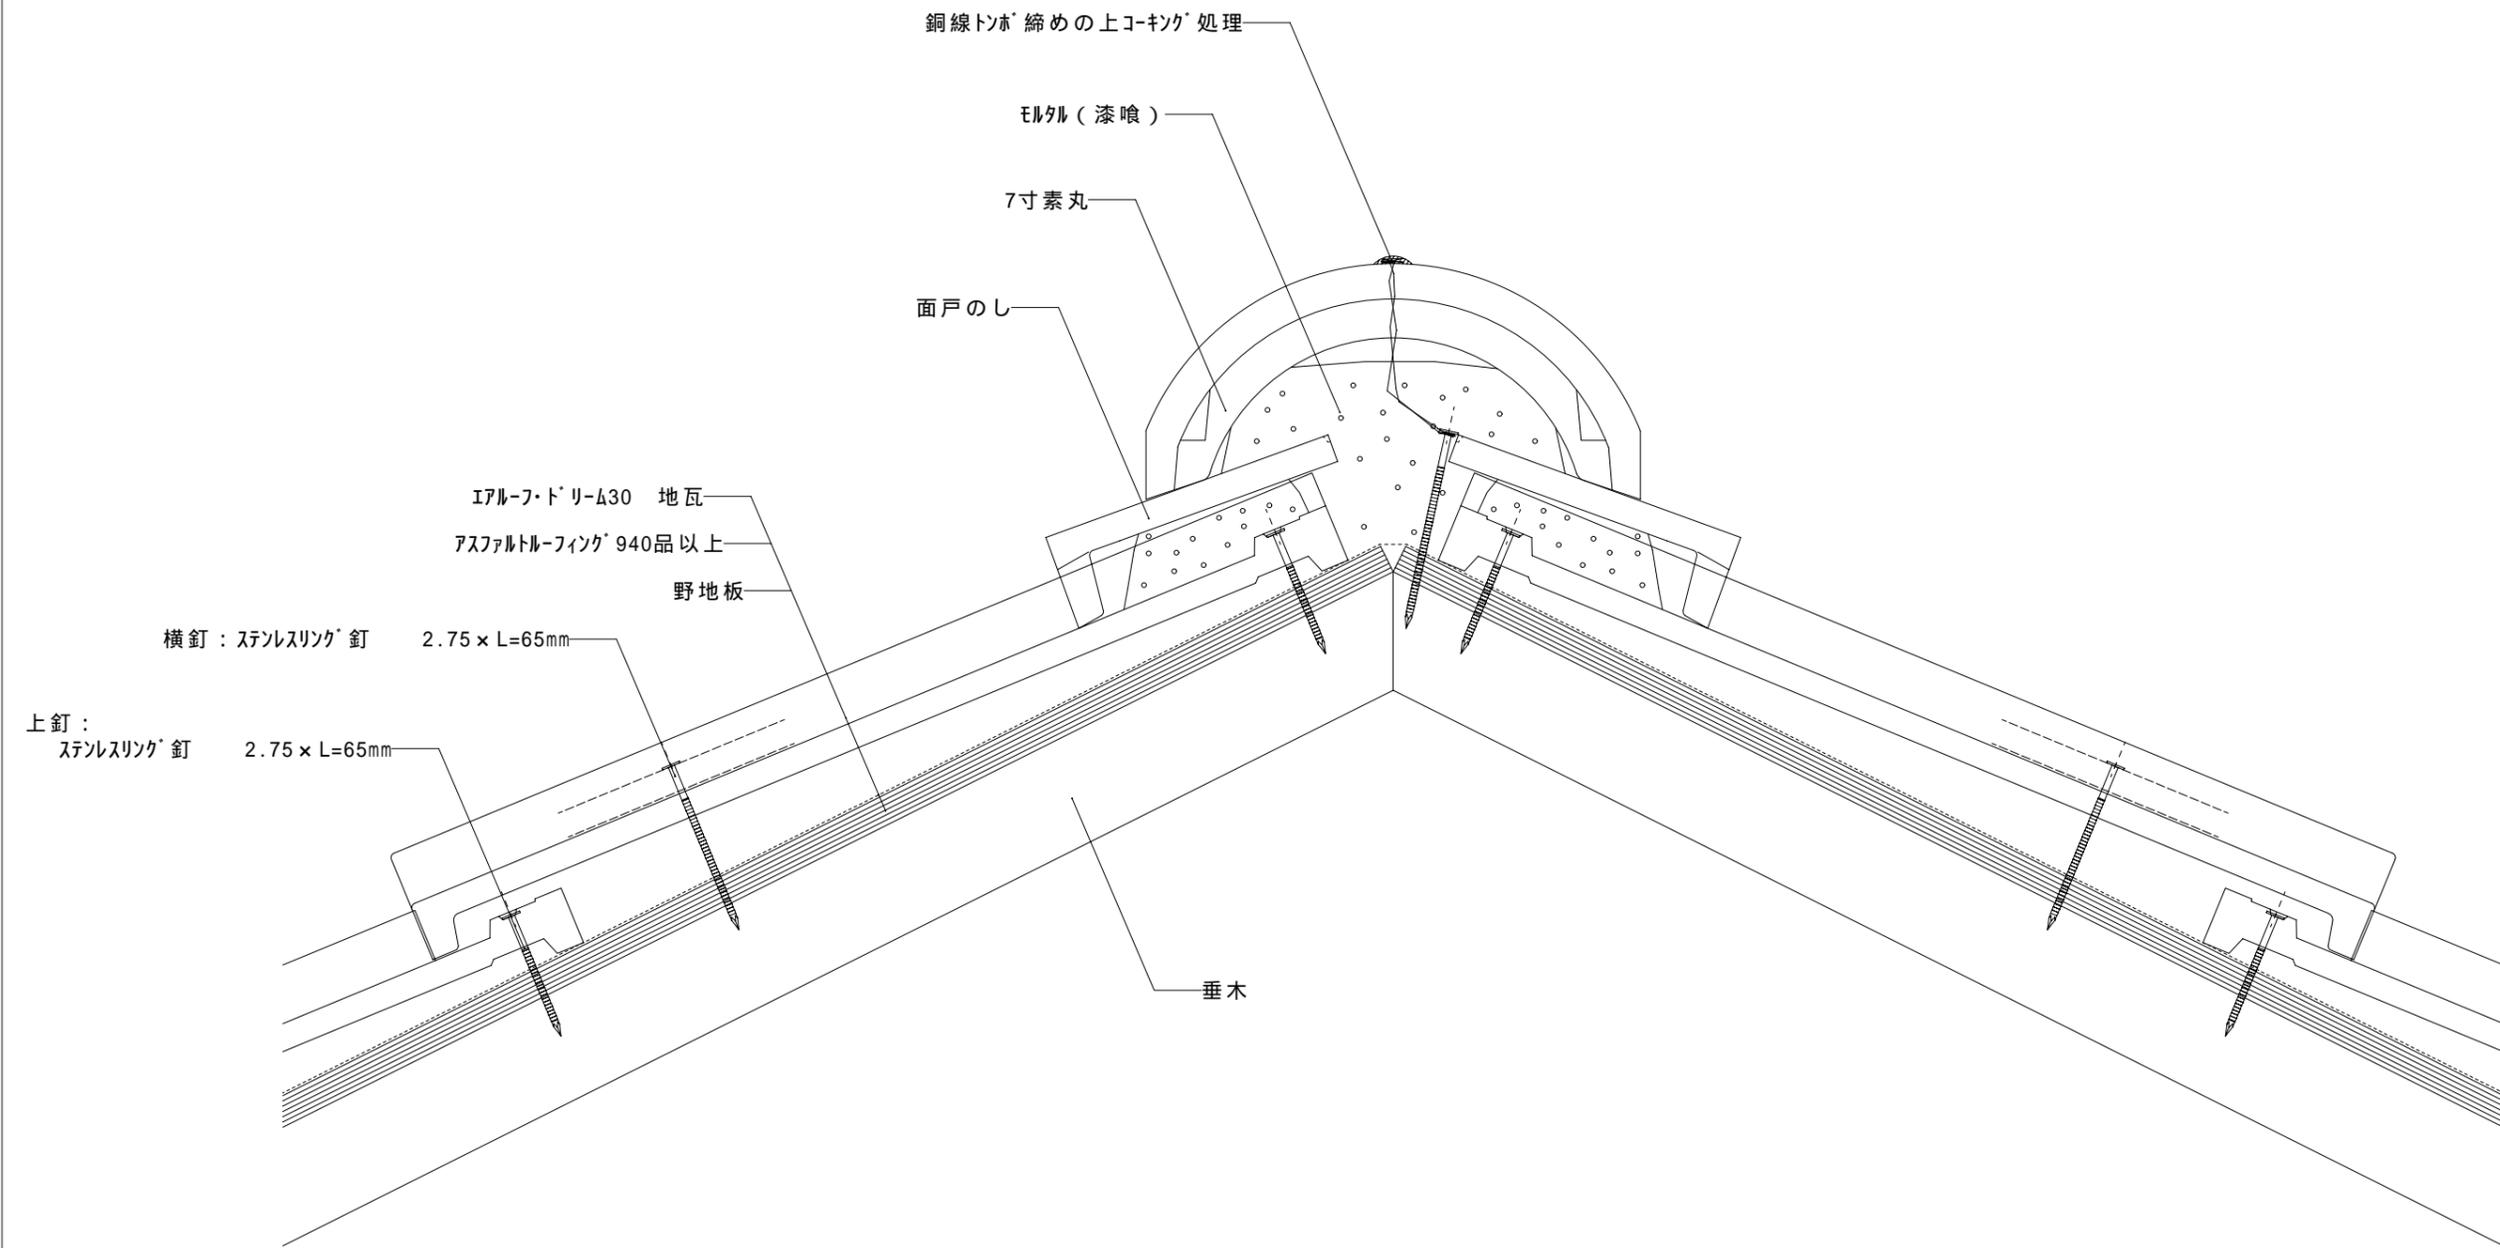

改訂日	改訂内容
特記事項	

納入先		ファイル名		グループ		屋根材	エアルフトリ	富士スレート株式会社		
名称		図番		尺度	1 / 3	屋根勾配	5.0寸	設計	製図	検印
図名	エアルフトリ 大棟納まり図〔湿式仕様〕			作成日		部位	大棟			