



| 改訂日 | 改訂内容 |
|------|------|
| | |
| | |
| | |
| 特記事項 | |

| | | | | | | | | | | |
|-----|------------------------------------|-------|--|------|-------|------|-----------------|------------|----|----|
| 納入先 | | ファイル名 | | グループ | | 屋根材 | エアロ-フ-ウッテ-イシソ-ル | 富士スレート株式会社 | | |
| 名称 | | 図番 | | 尺度 | 1 / 3 | 屋根勾配 | 5.0寸 | 設計 | 製図 | 検印 |
| 図名 | エアロ-フ-ウッテ-イシソ-ル 大棟納まり図〔6寸三角棟・乾式仕様〕 | | | | 作成日 | | 部位 | 大棟 | | |

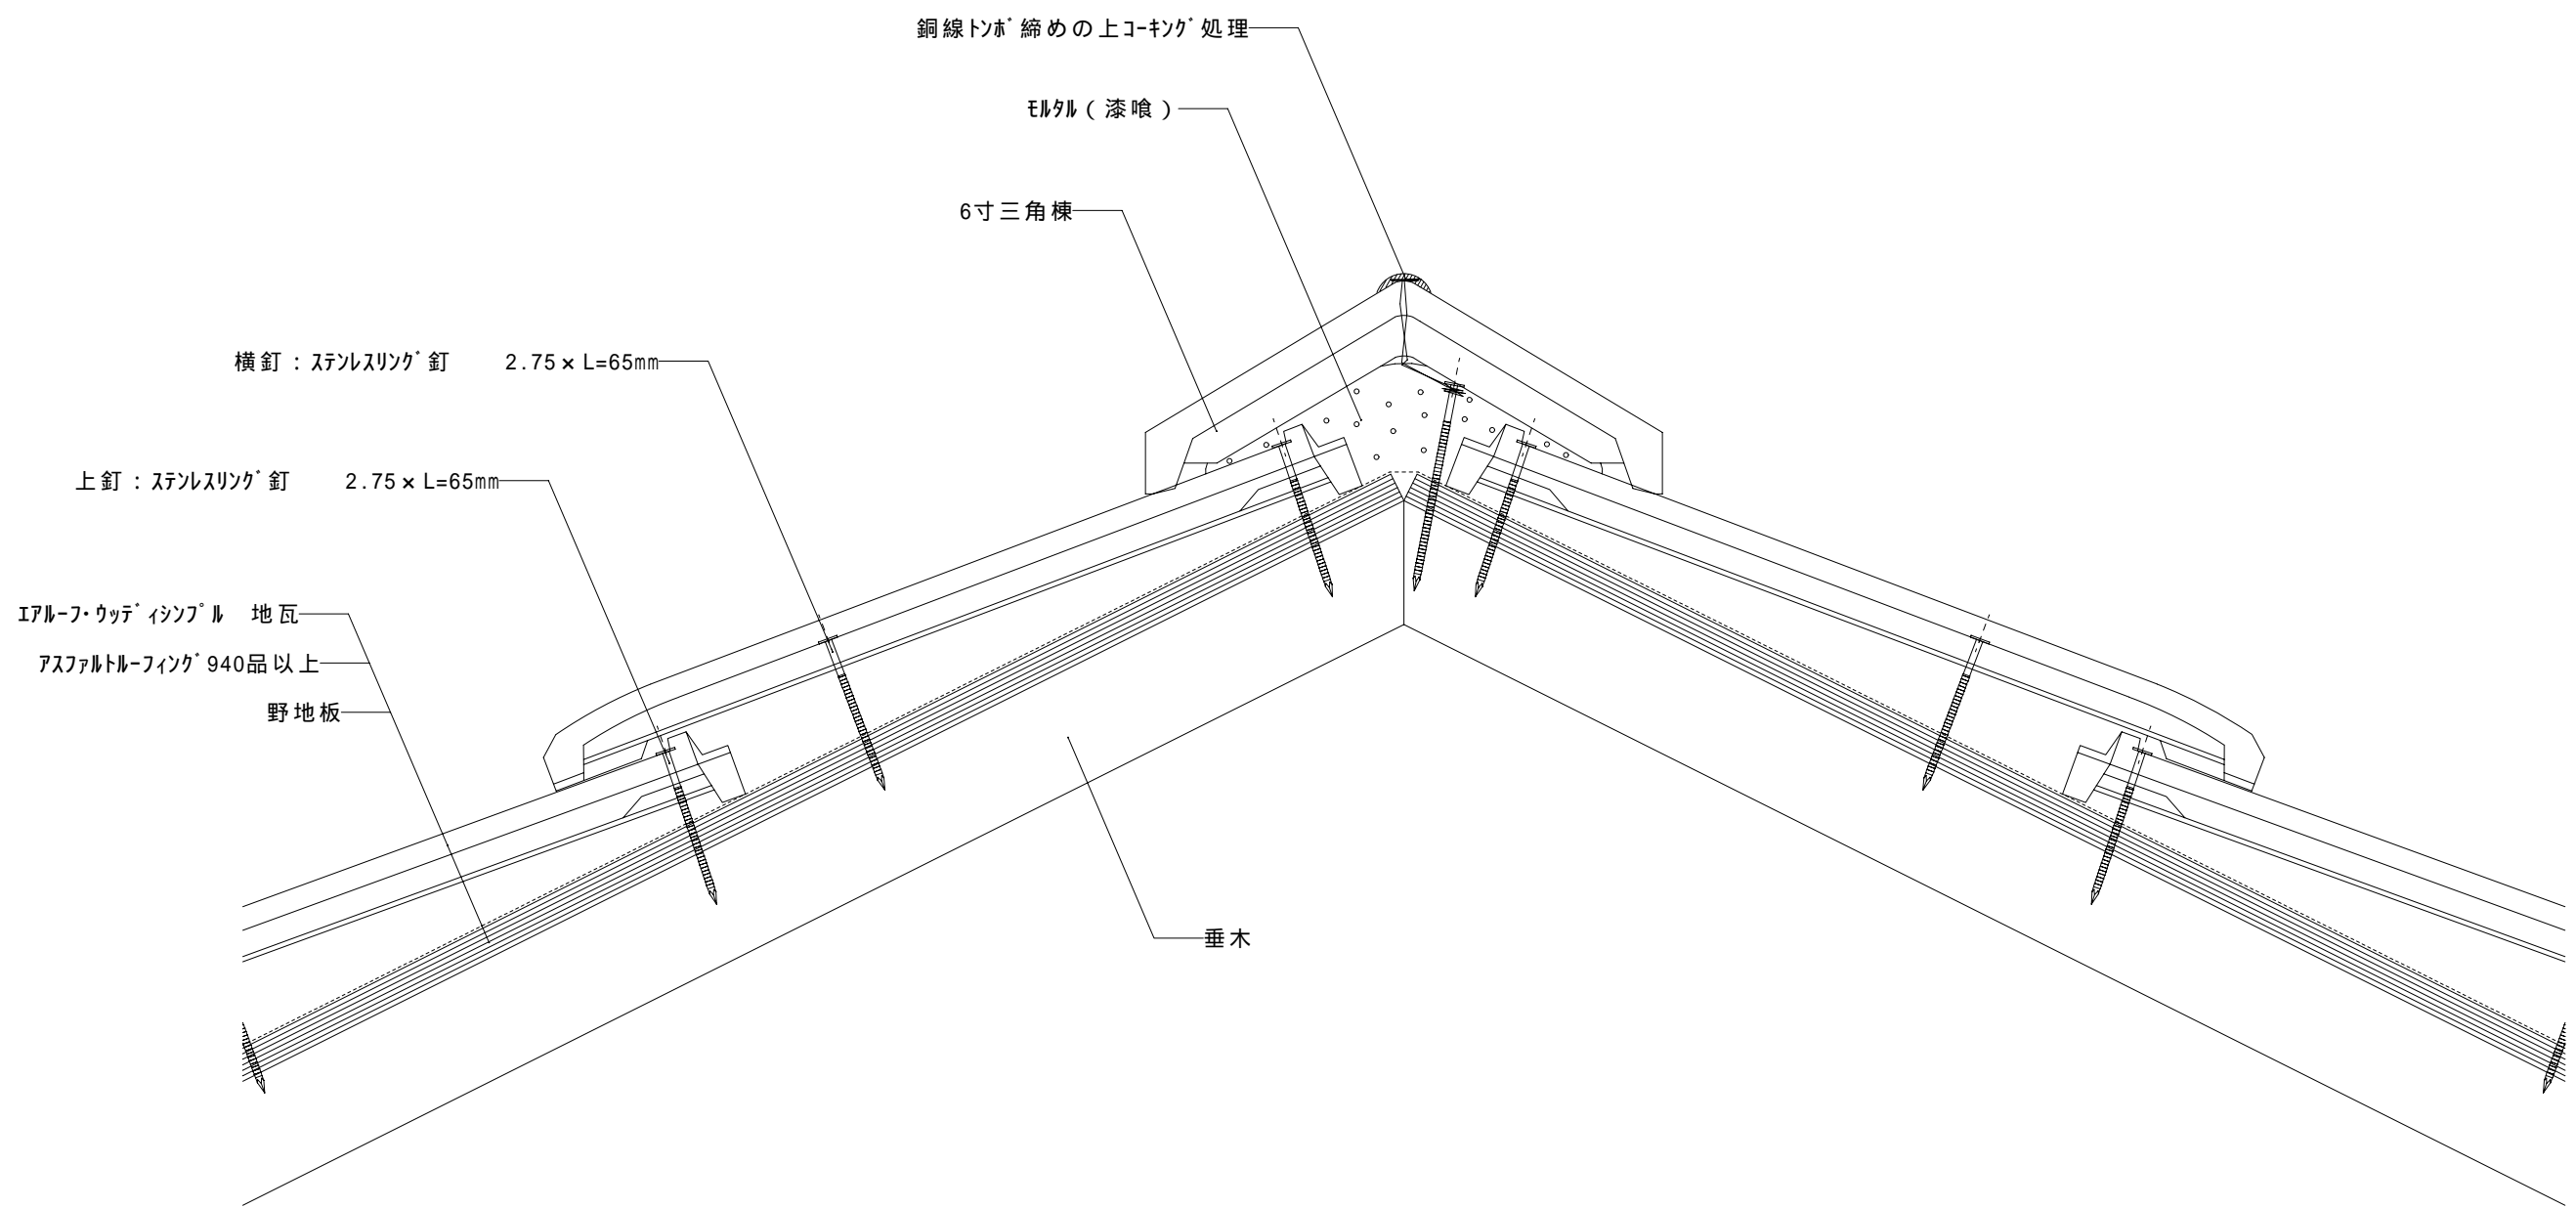


| 改訂日 | 改訂内容 |
|------|------|
| | |
| | |
| | |
| 特記事項 | |

| | | | | | | | | | | |
|-----|----------|-------|--|------|-------|------|----------|------------|----|----|
| 納入先 | | ファイル名 | | グループ | | 屋根材 | エアルフ・ウッテ | 富士スレート株式会社 | | |
| 名称 | | 図番 | | 尺度 | 1 / 3 | 屋根勾配 | 5.0寸 | 設計 | 製図 | 検印 |
| 図名 | エアルフ・ウッテ | | | 作成日 | | 部位 | 大棟 | | | |

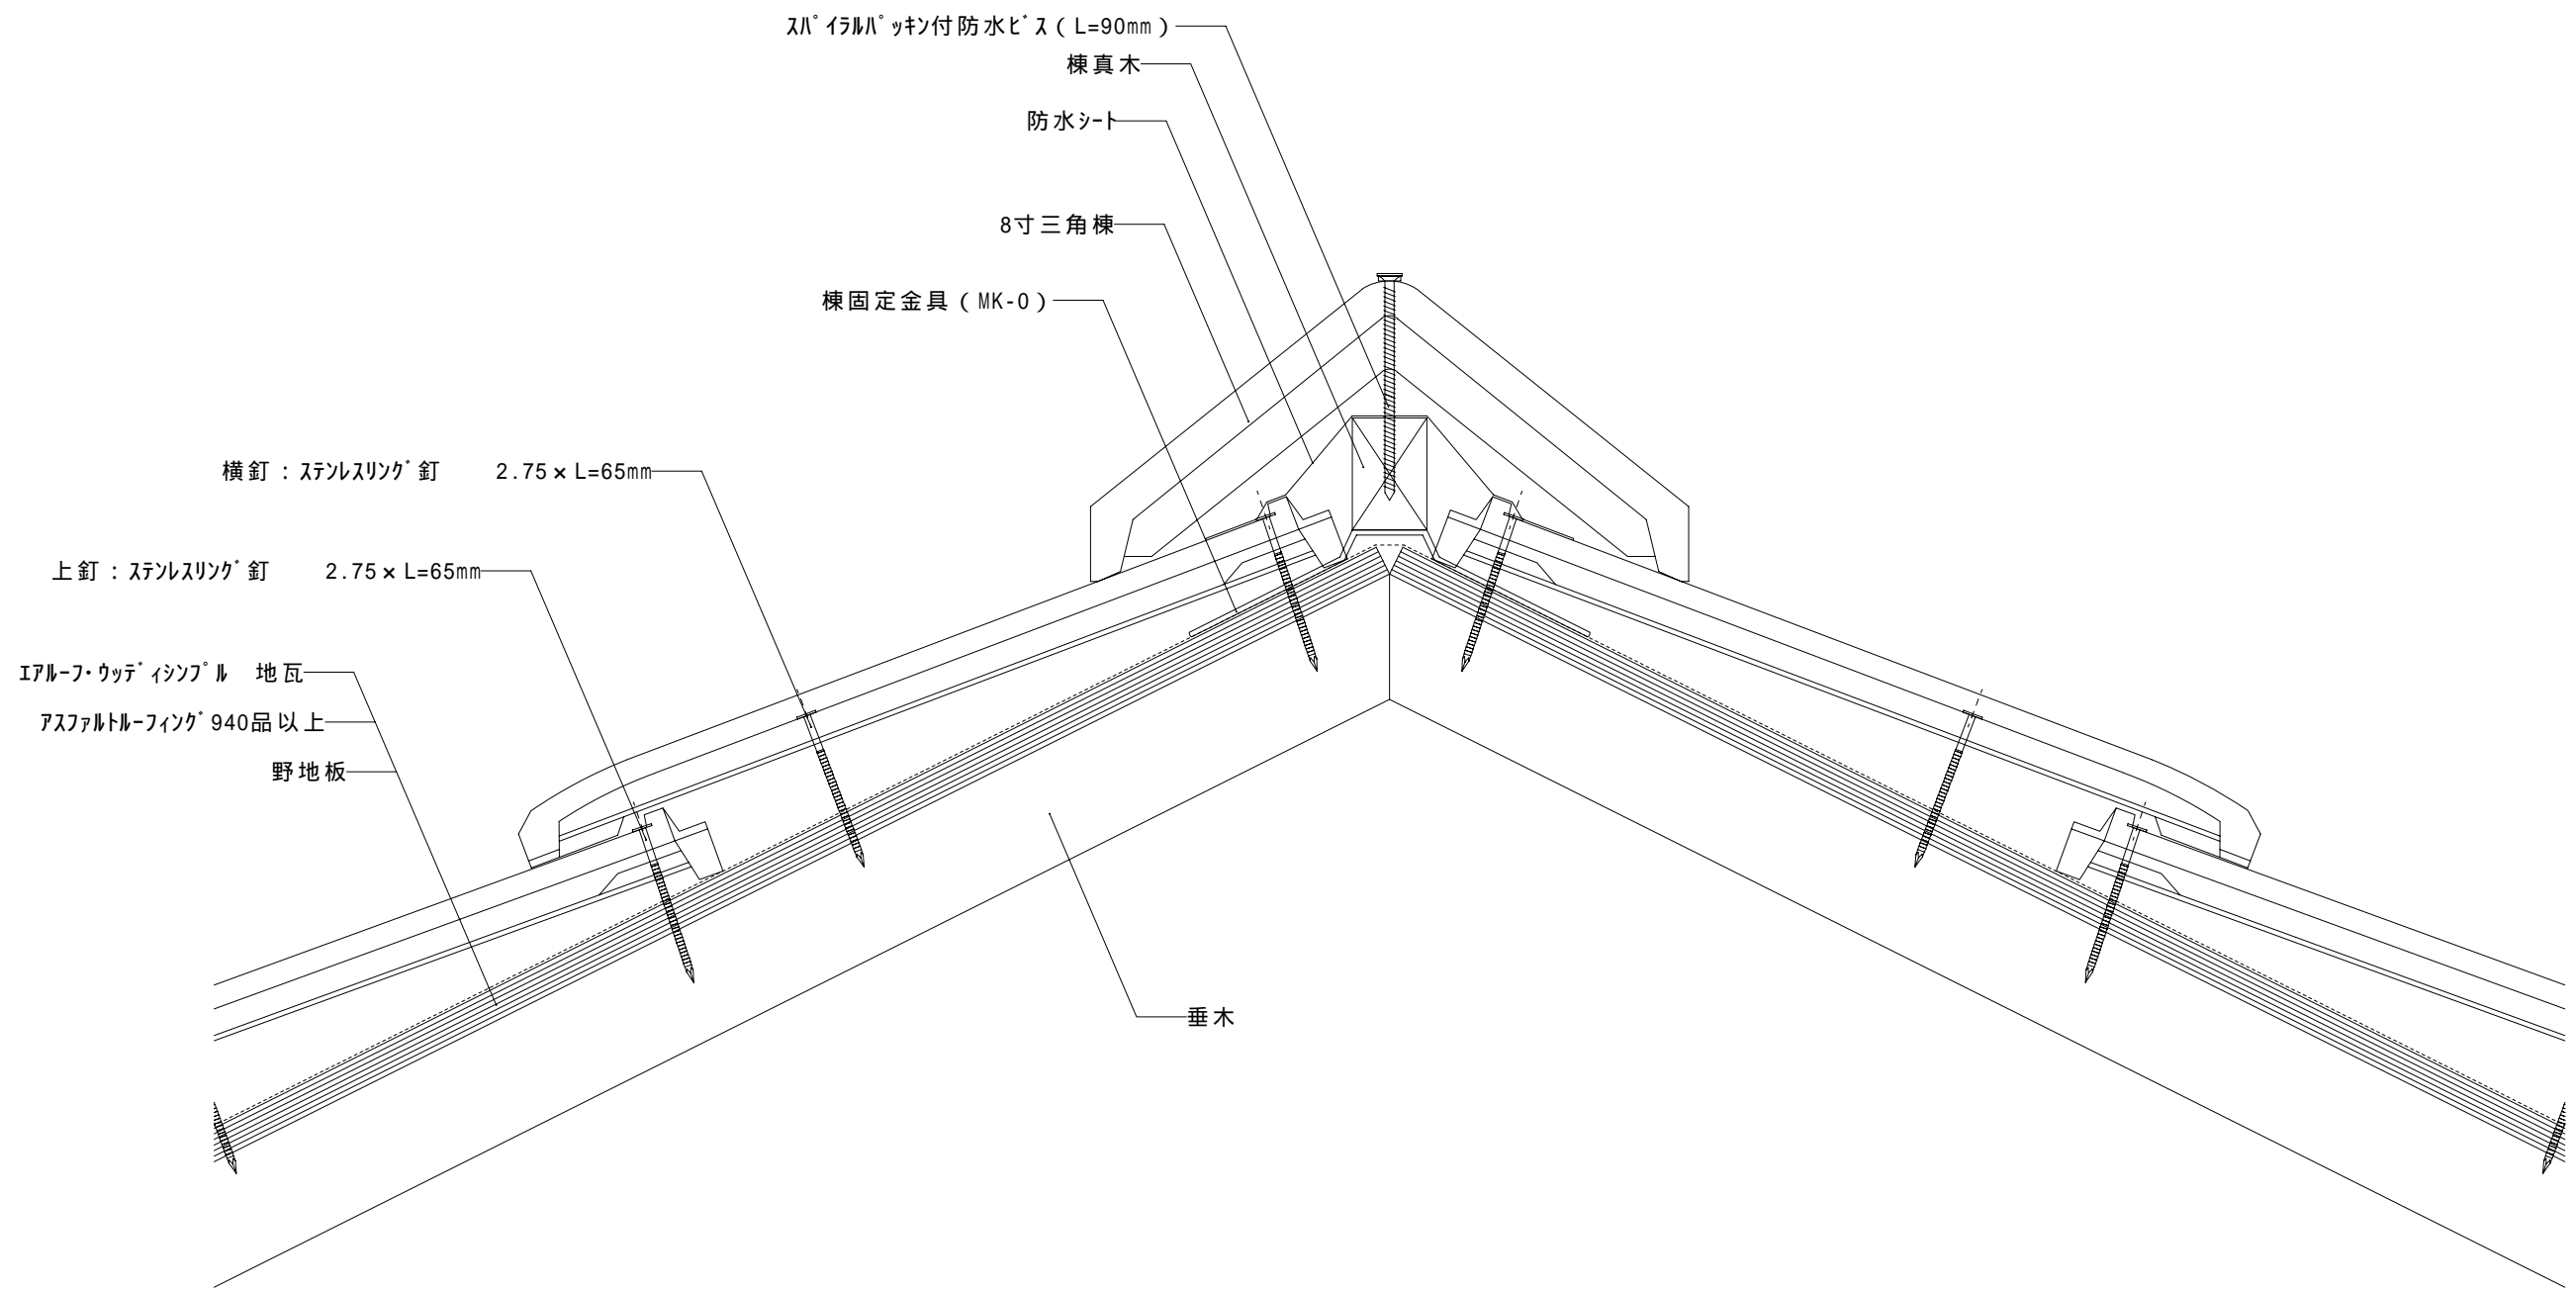

| 改訂日 | 改訂内容 |
|------|------|
| | |
| | |
| | |
| 特記事項 | |

| | | | | | | | | | | |
|-----|----------------------------------|-------|--|------|-------|------|---------------|------------|----|----|
| 納入先 | | ファイル名 | | グループ | | 屋根材 | エアロフ・ウッテ・インゾル | 富士スレート株式会社 | | |
| 名称 | | 図番 | | 尺度 | 1 / 3 | 屋根勾配 | 5.0寸 | 設計 | 製図 | 検印 |
| 図名 | エアロフ・ウッテ・インゾル 大棟納まり図〔8寸三角棟・乾式仕様〕 | | | | 作成日 | | 部位 | 大棟 | | |

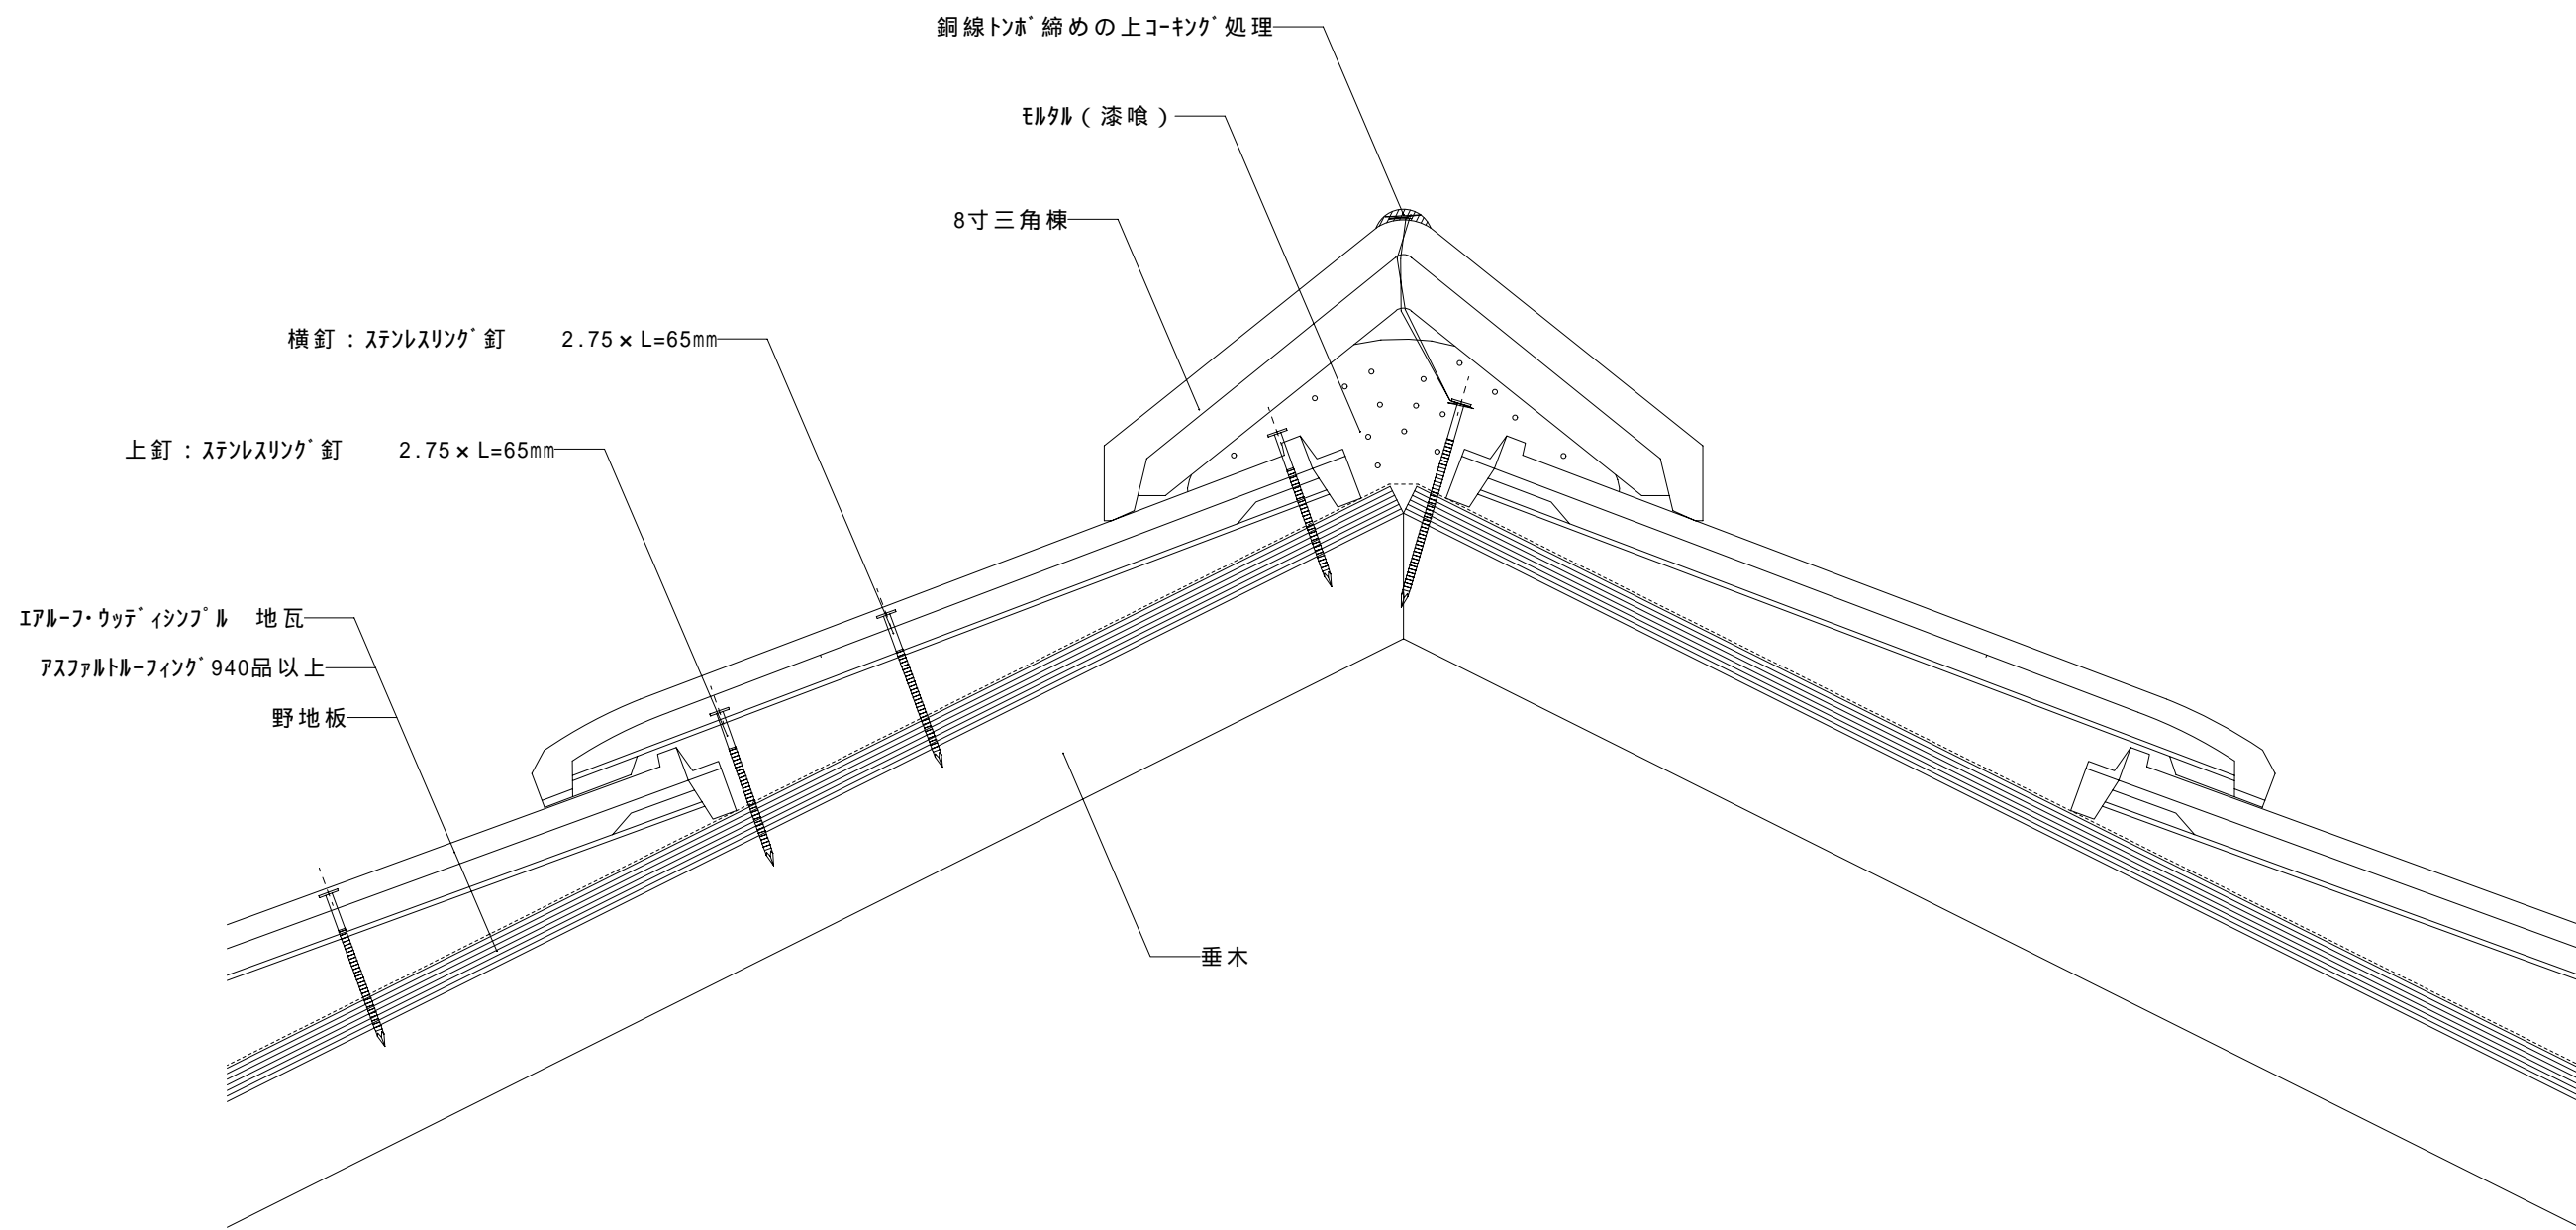

| 改訂日 | 改訂内容 |
|------|------|
| | |
| | |
| | |
| | |
| 特記事項 | |

| | | | | | | | | | | |
|-----|-----------------------------------|-------|--|------|-------|------|----------------|------------|----|----|
| 納入先 | | ファイル名 | | グループ | | 屋根材 | エアルフ・ウッテ イシソフル | 富士スレート株式会社 | | |
| 名称 | | 図番 | | 尺度 | 1 / 3 | 屋根勾配 | 5.0寸 | 設計 | 製図 | 検印 |
| 図名 | エアルフ・ウッテ イシソフル 大棟納まり図〔8寸三角棟・湿式仕様〕 | | | 作成日 | | 部位 | 大棟 | | | |