



改訂日	改訂内容
特記事項	

納入先		ファイル名		グループ		屋根材	エアール・ウッテ イソフ ル	富士スレート株式会社		
名称		図番		尺度	1 / 3	屋根勾配	5.0寸	設計	製図	検印
図名	エアール・ウッテ イソフ ル 方形納まり図			作成日		部位	方形			

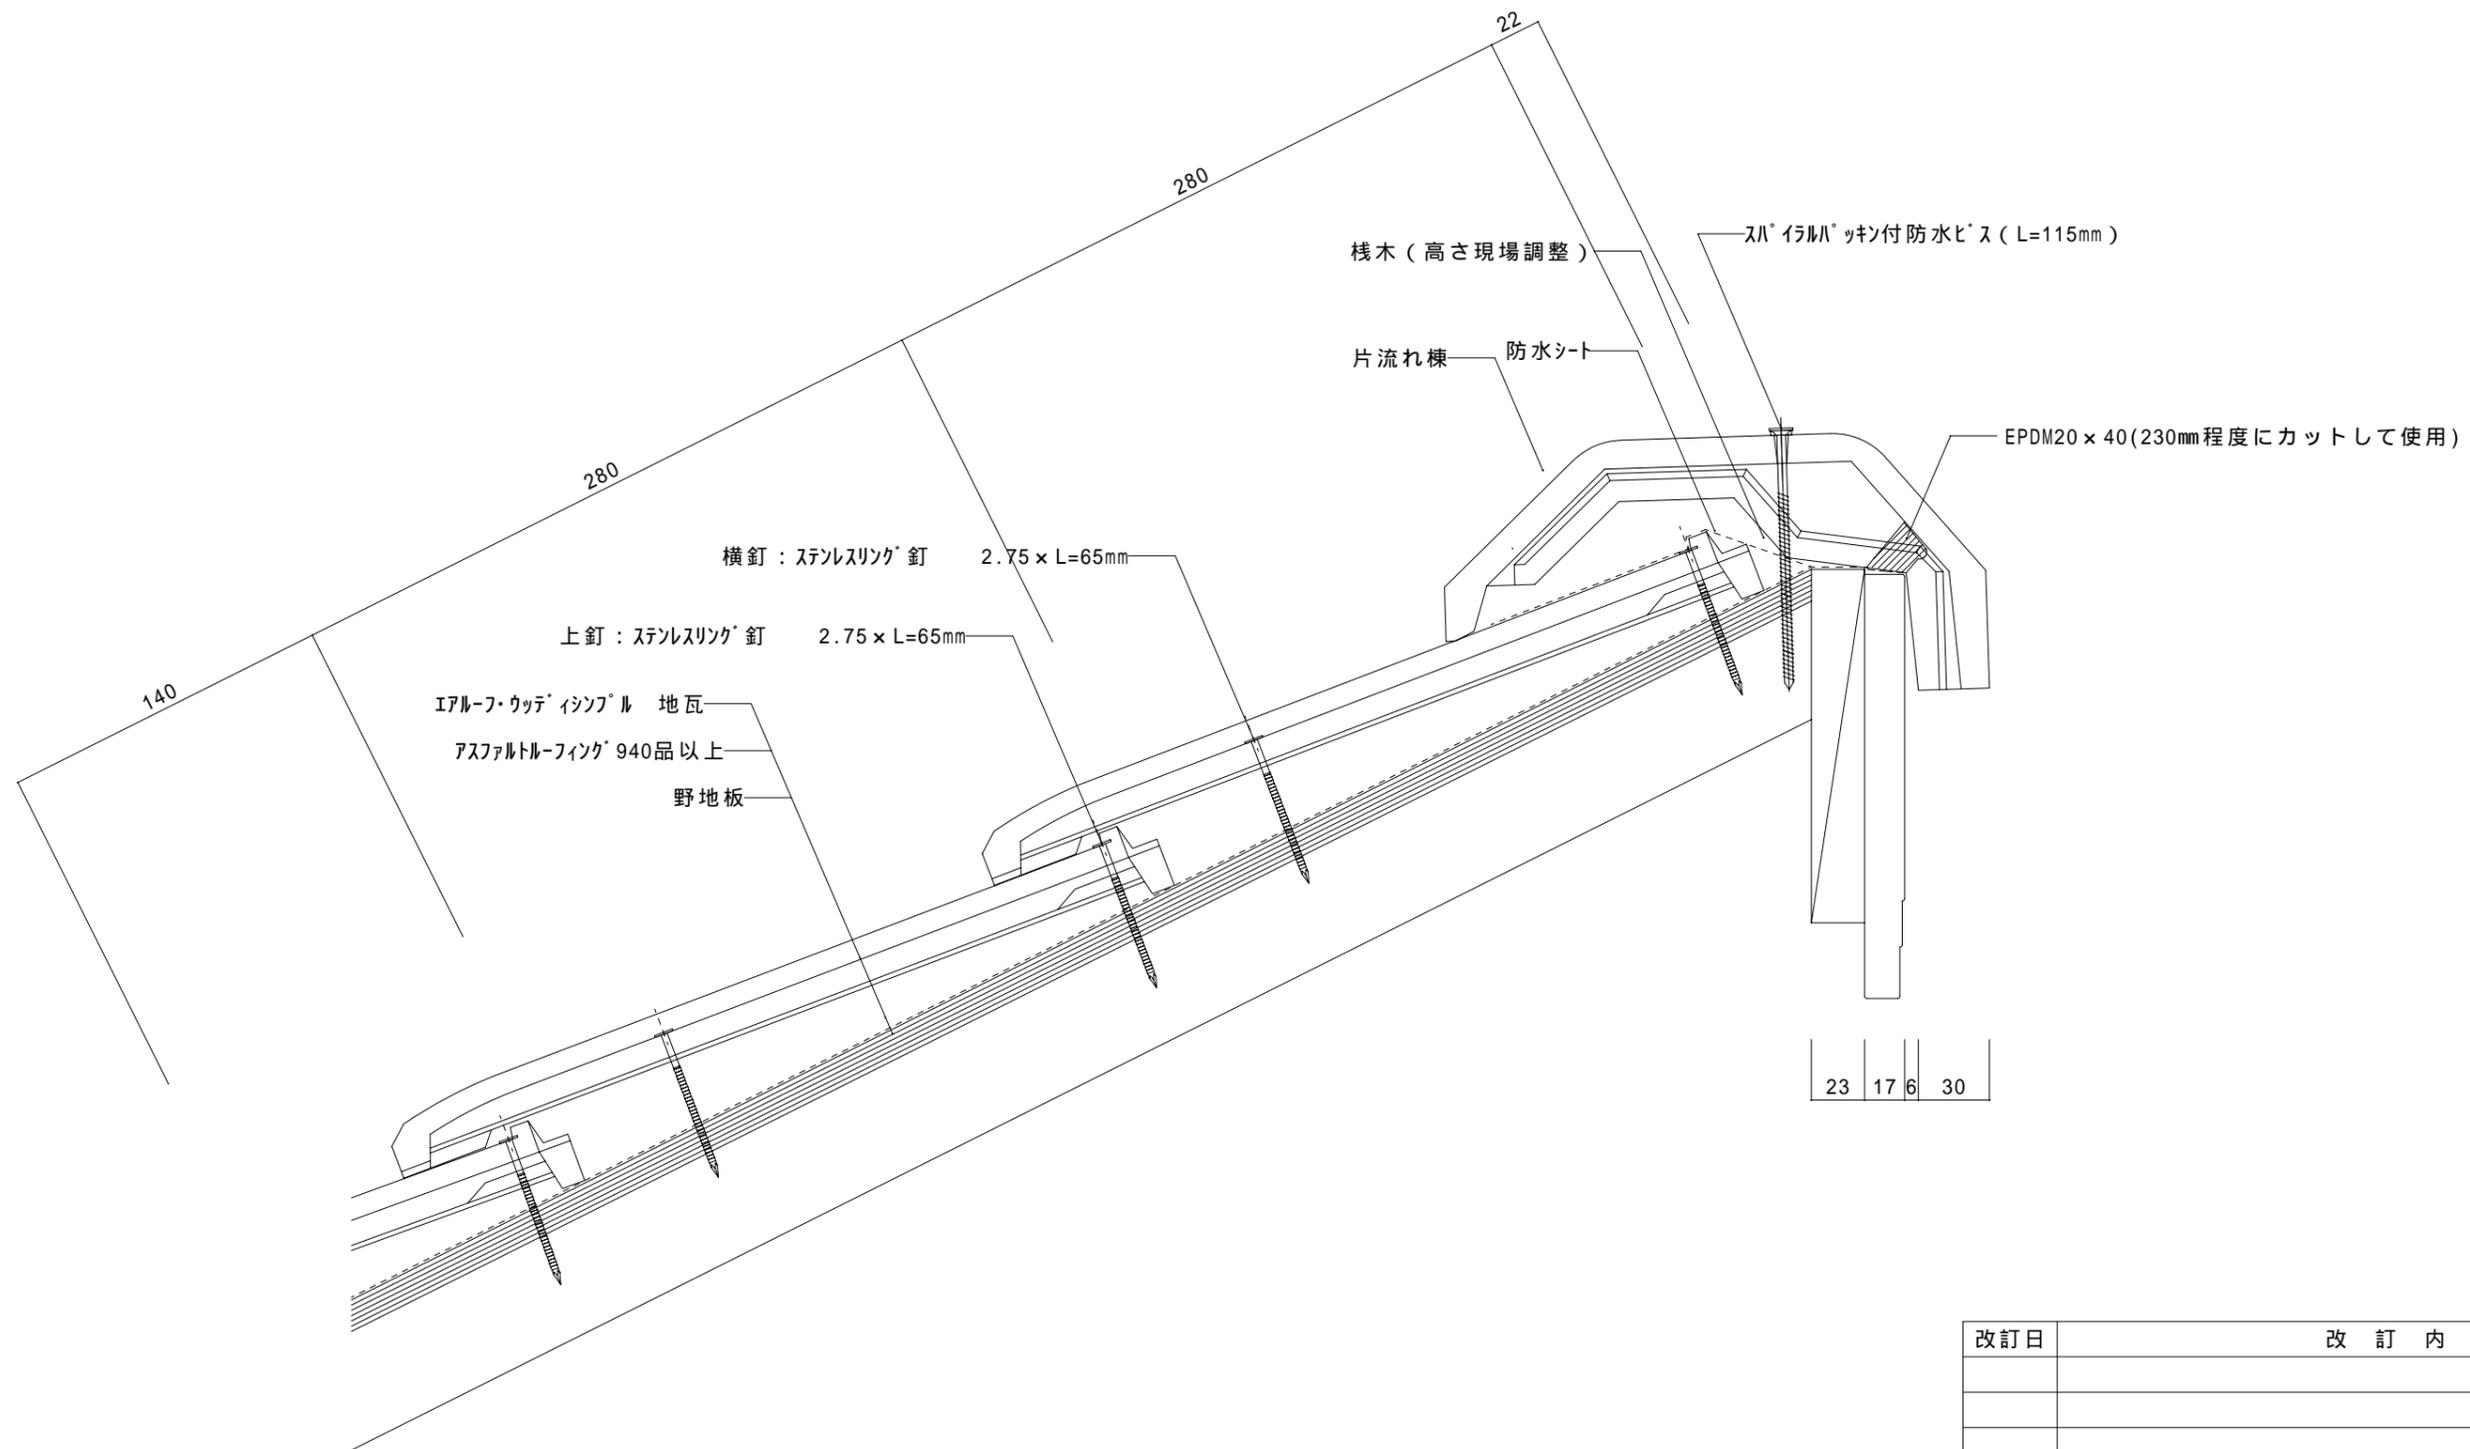


改訂日	改訂内容
特記事項 破風板 片流れ頂部突き出し	

納入先		ファイル名	AWOSKAM	グループ	4	屋根材		富士スレート株式会社		
名称		図番		尺度	1 / 3	屋根勾配	5寸	設計	製図	検印
図名	エアールフ・ウッテ・インゾール 片流れ納まり図〔片流れ棟仕様〕			作成日	2004/10/20	部位	片流れ			

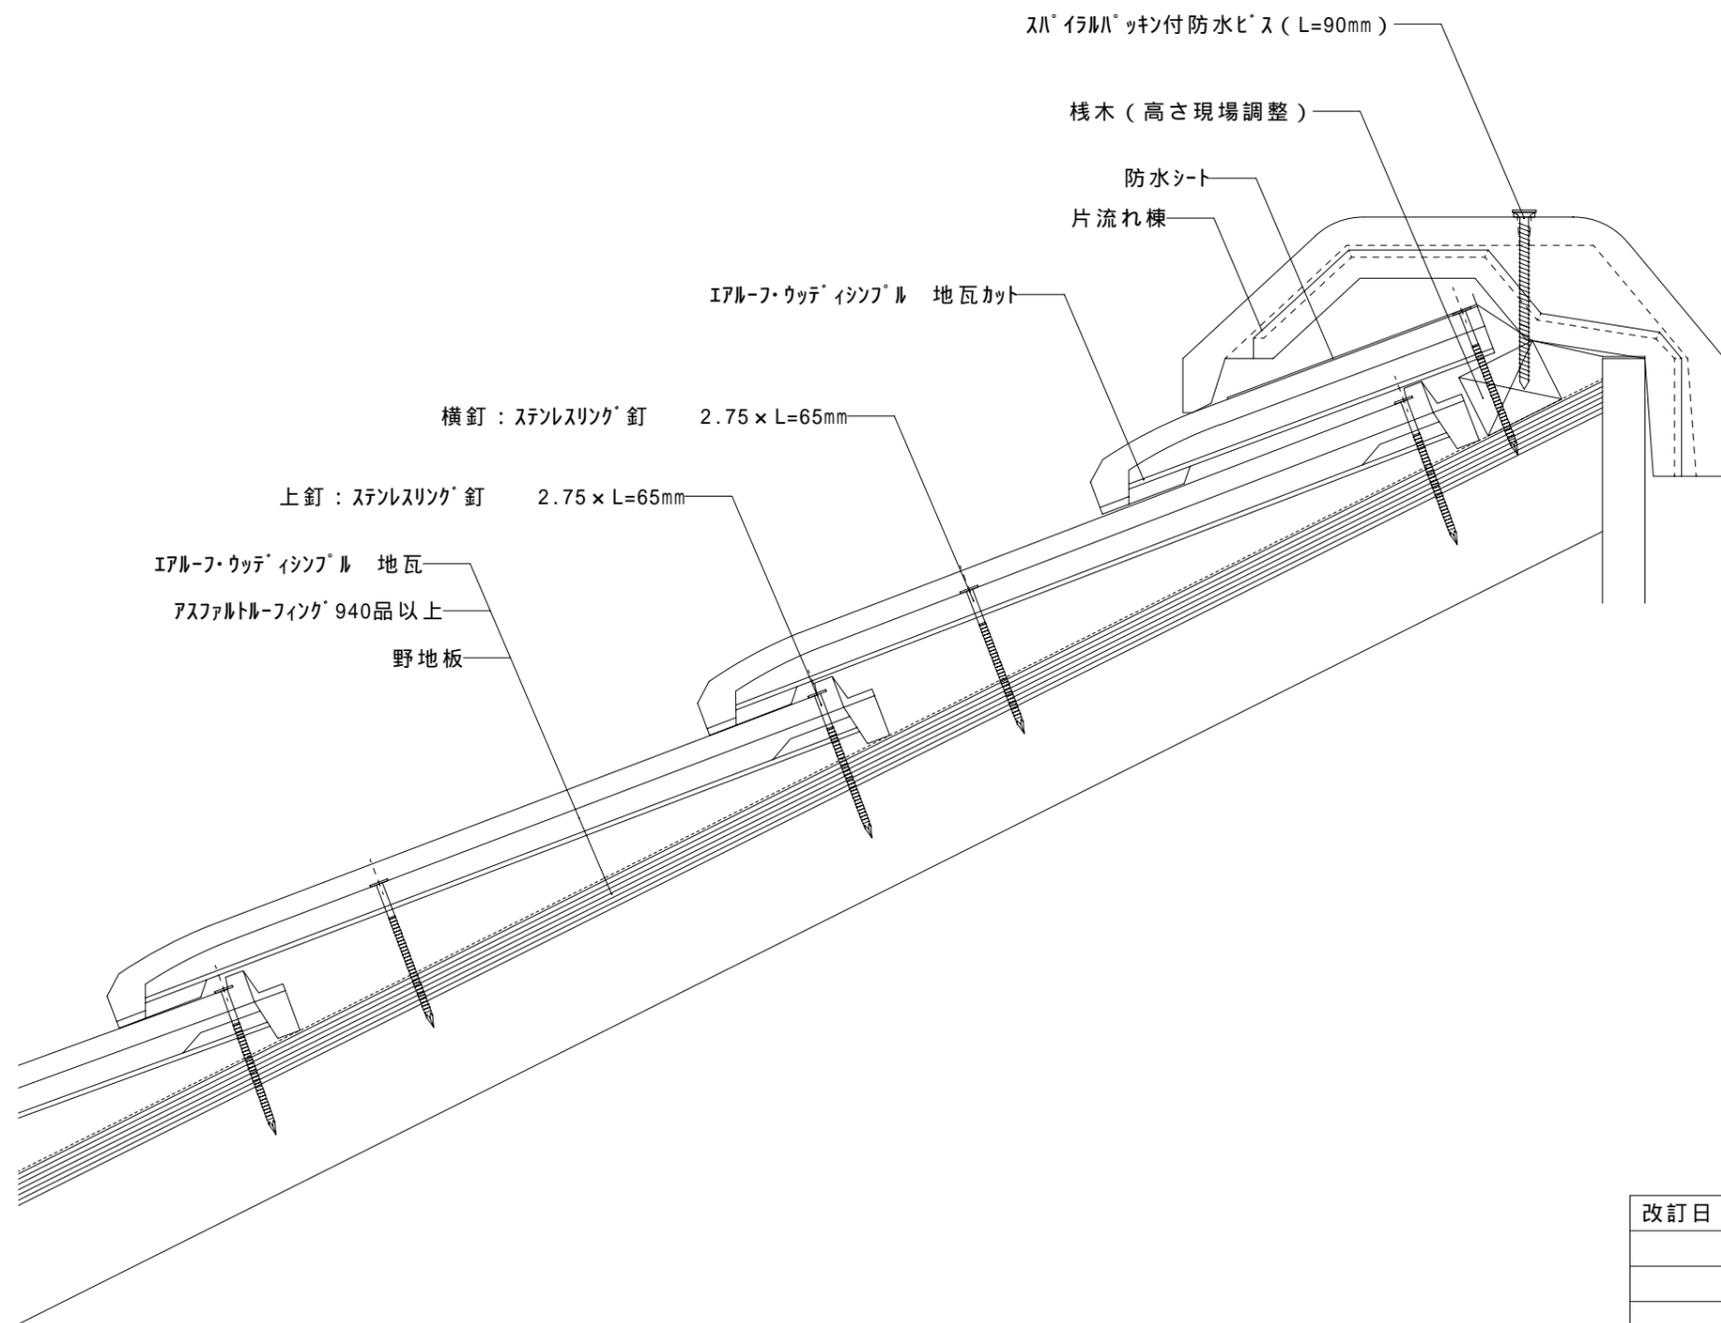


改訂日	改訂内容
特記事項	

納入先		ファイル名	AWOSKAM	ケルブ	2	屋根材	エアルフ・ウッテ イシヅブル	富士スレート株式会社		
名称		図番	3	尺度	1 / 3	屋根勾配	5.0寸	設計	製図	検印
図名	エアルフ・ウッテ イシヅブル 片流れ納まり図〔片流れ棟仕様〕					作成日	2004/8/26		部位	片流れ

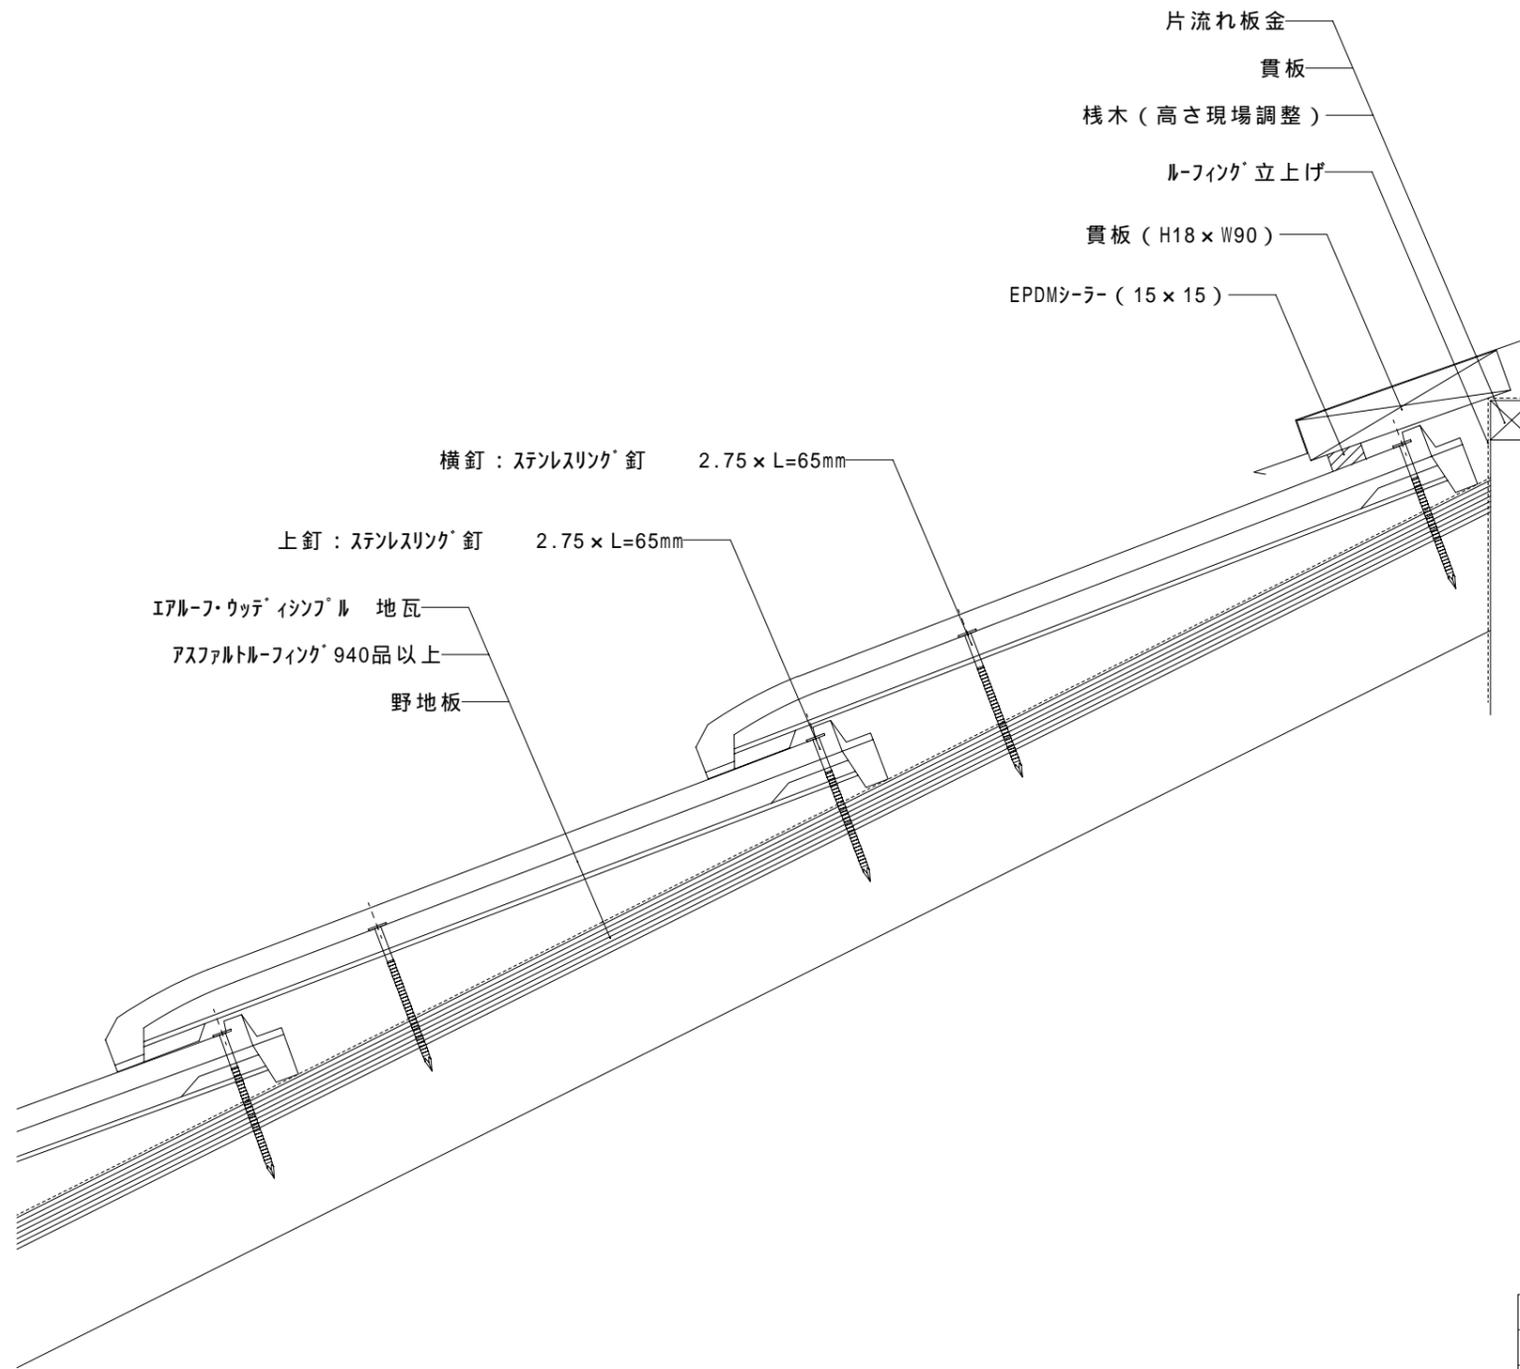


改訂日	改訂内容
特記事項	

納入先		ファイル名	AWOSKAM	グループ	1	屋根材	エアール・フ・ウッテ イソフール	富士スレート株式会社		
名称		図番	2	尺度	1 / 3	屋根勾配	5.0寸	設計	製図	検印
図名	エアール・フ・ウッテ イソフール 片流れ納まり図 [板金仕様]				作成日	2004/4/12		部位	片流れ	

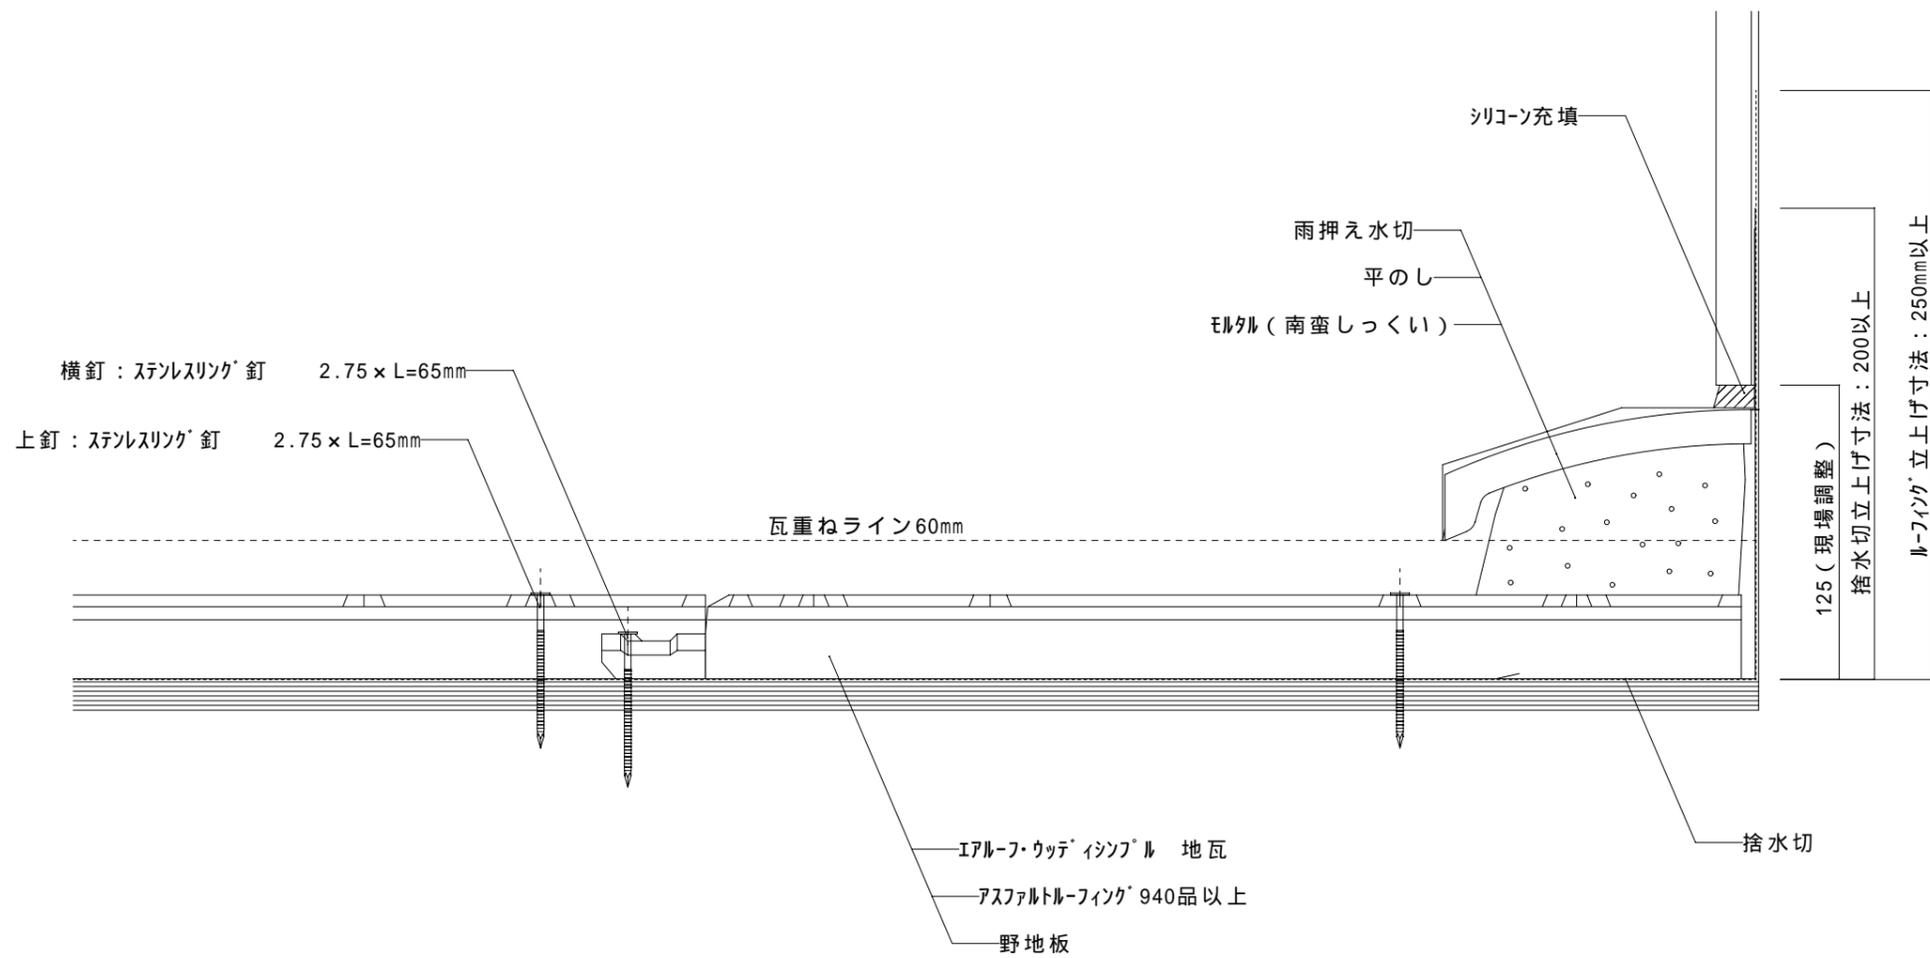


改訂日	改訂内容
特記事項	

納入先		ファイル名		グループ		屋根材	エアロ-フ・ウッテ'インブル	富士スレート株式会社		
名称		図番		尺度	1 / 3	屋根勾配	5.0寸	設計	製図	検印
図名	エアロ-フ・ウッテ'インブル 壁際納まり図〔湿式仕様〕			作成日		部位	壁際〔流れ〕			

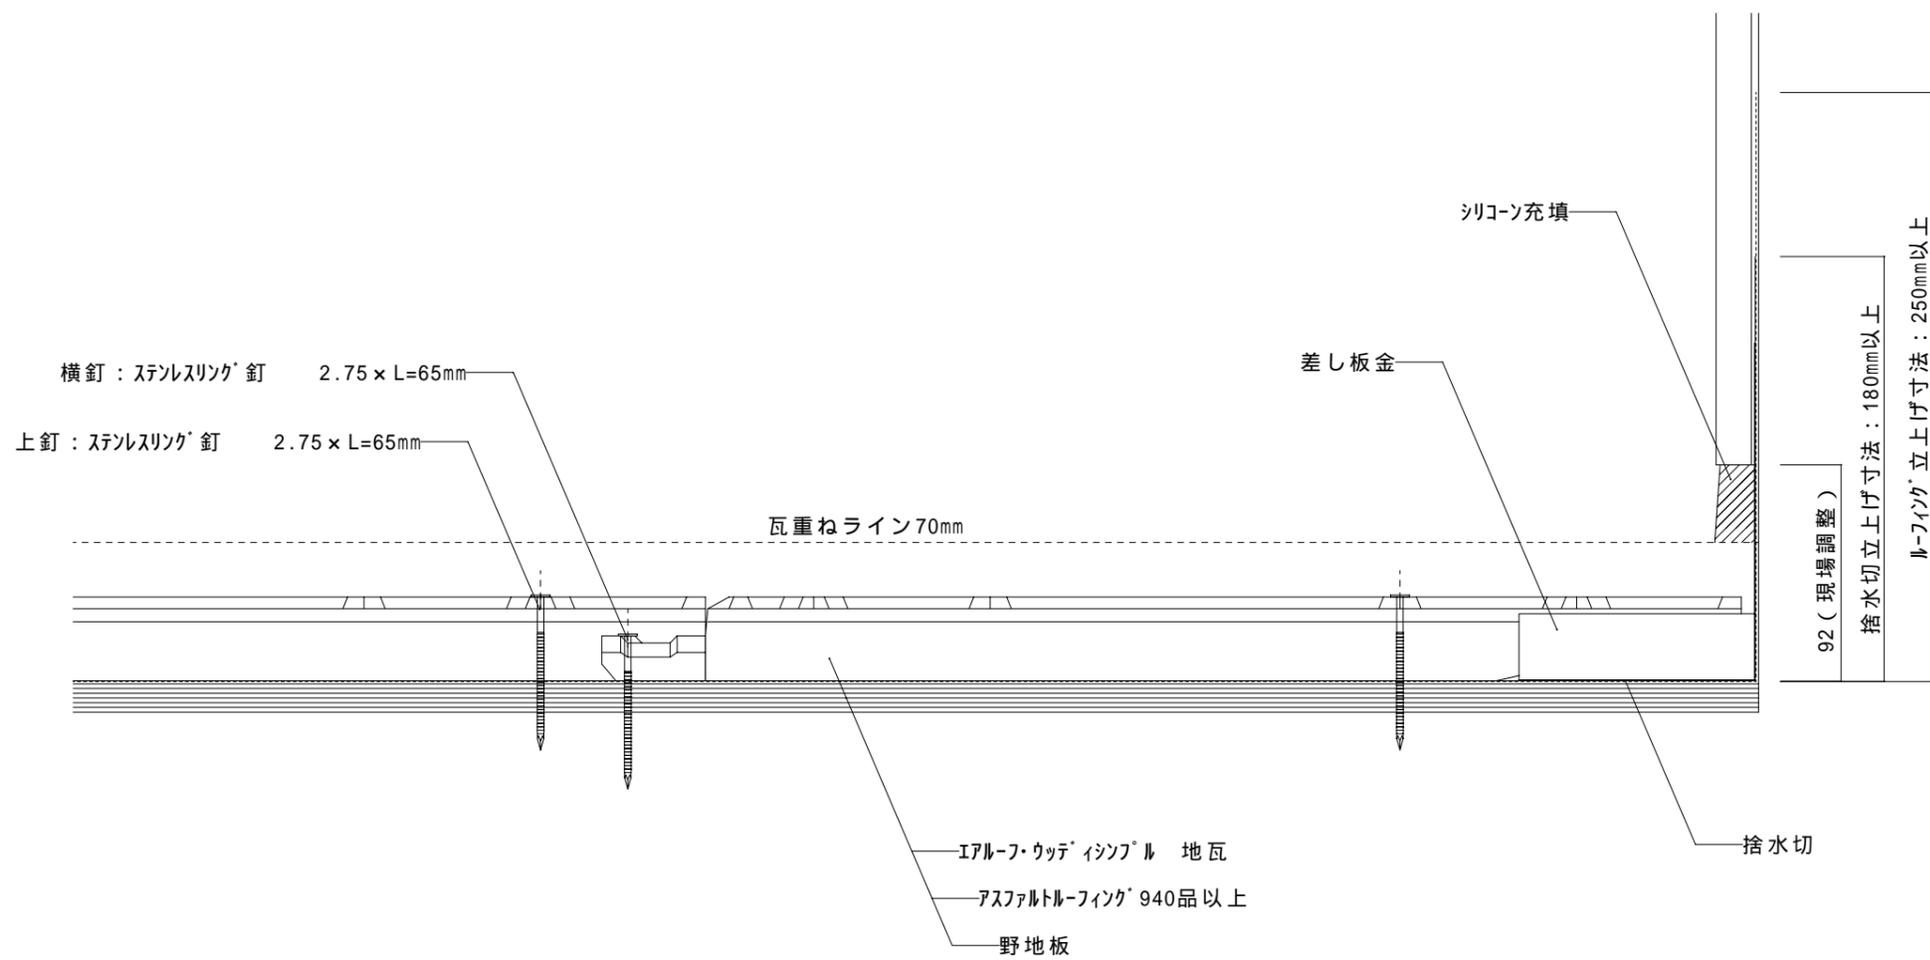


改訂日	改訂内容
特記事項	

納入先		ファイル名		グループ		屋根材	エアール・ウッテ・インソール	富士スレート株式会社		
名称		図番		尺度	1 / 3	屋根勾配	5.0寸	設計	製図	検印
図名	エアール・ウッテ・インソール 壁際納まり図〔乾式・差し板金仕様〕			作成日		部位	壁際〔流れ〕			

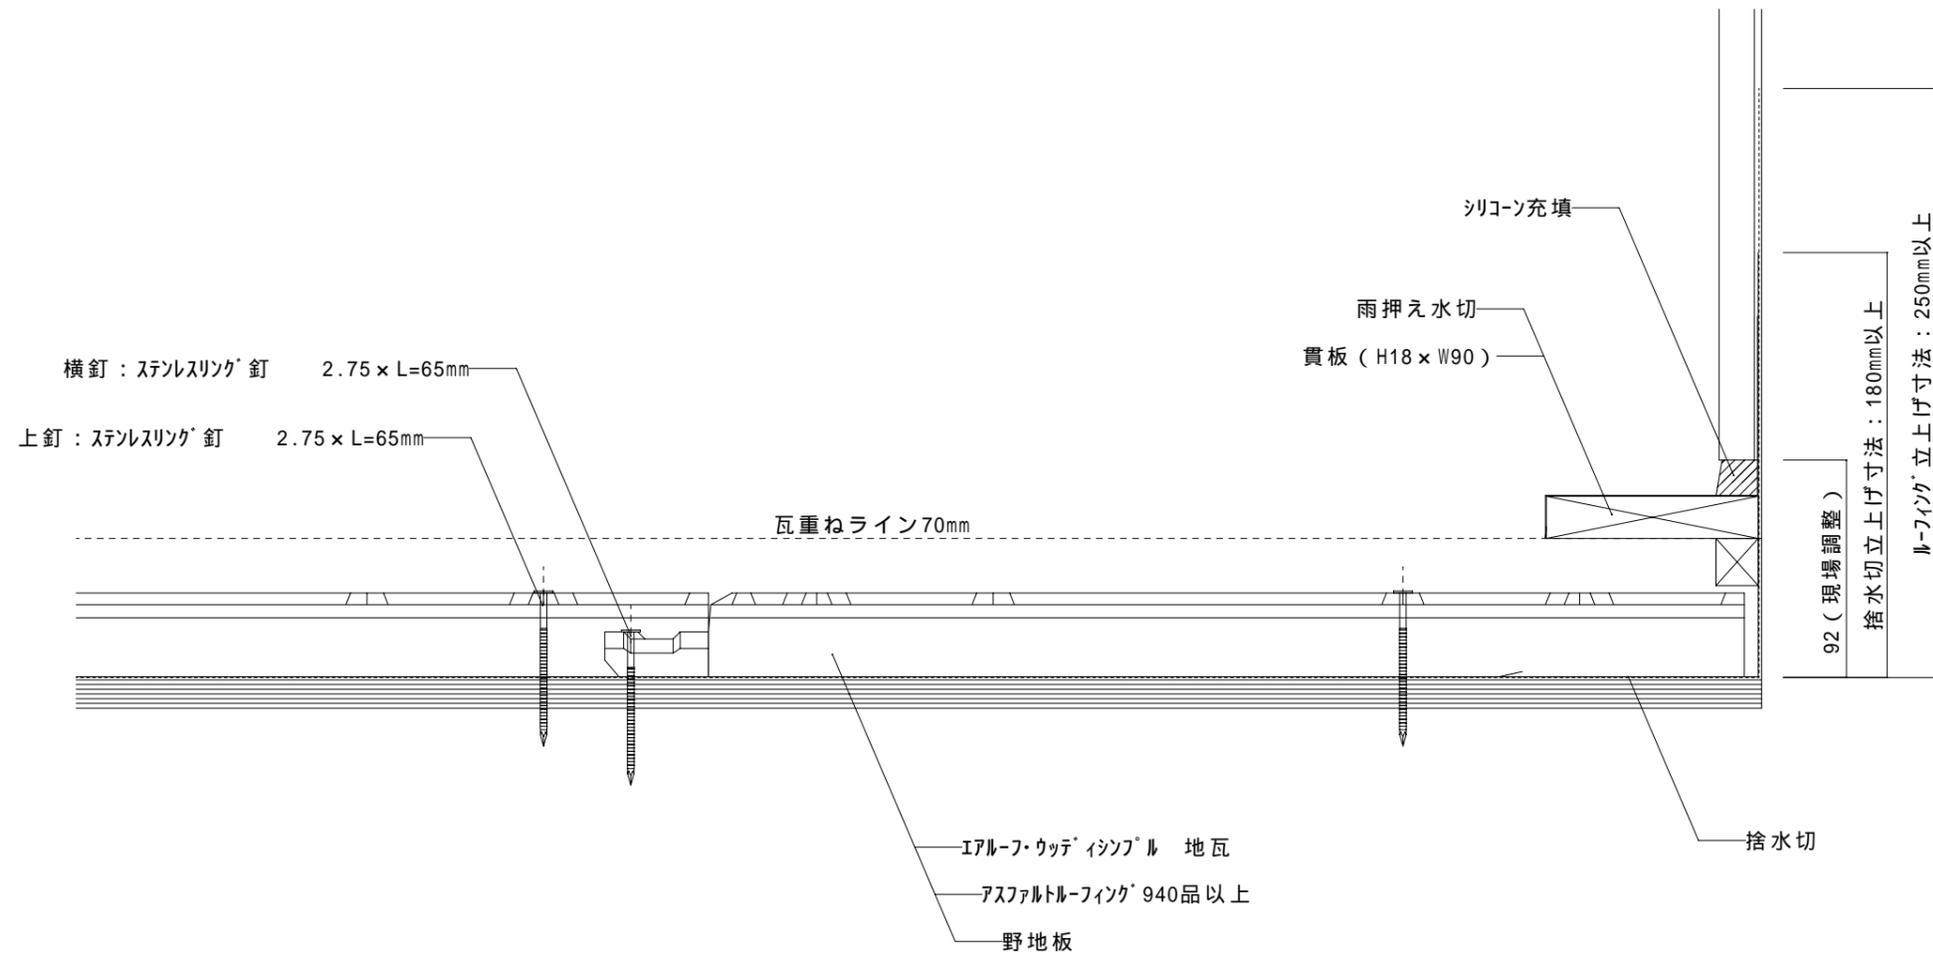


改訂日	改訂内容
特記事項	

納入先		ファイル名		グループ		屋根材	エアルーフウッテイングル	富士スレート株式会社		
名称		図番		尺度	1 / 3	屋根勾配	5.0寸	設計	製図	検印
図名	エアルーフウッテイングル [乾式・貴板仕様]			作成日		部位	壁際〔流れ〕			

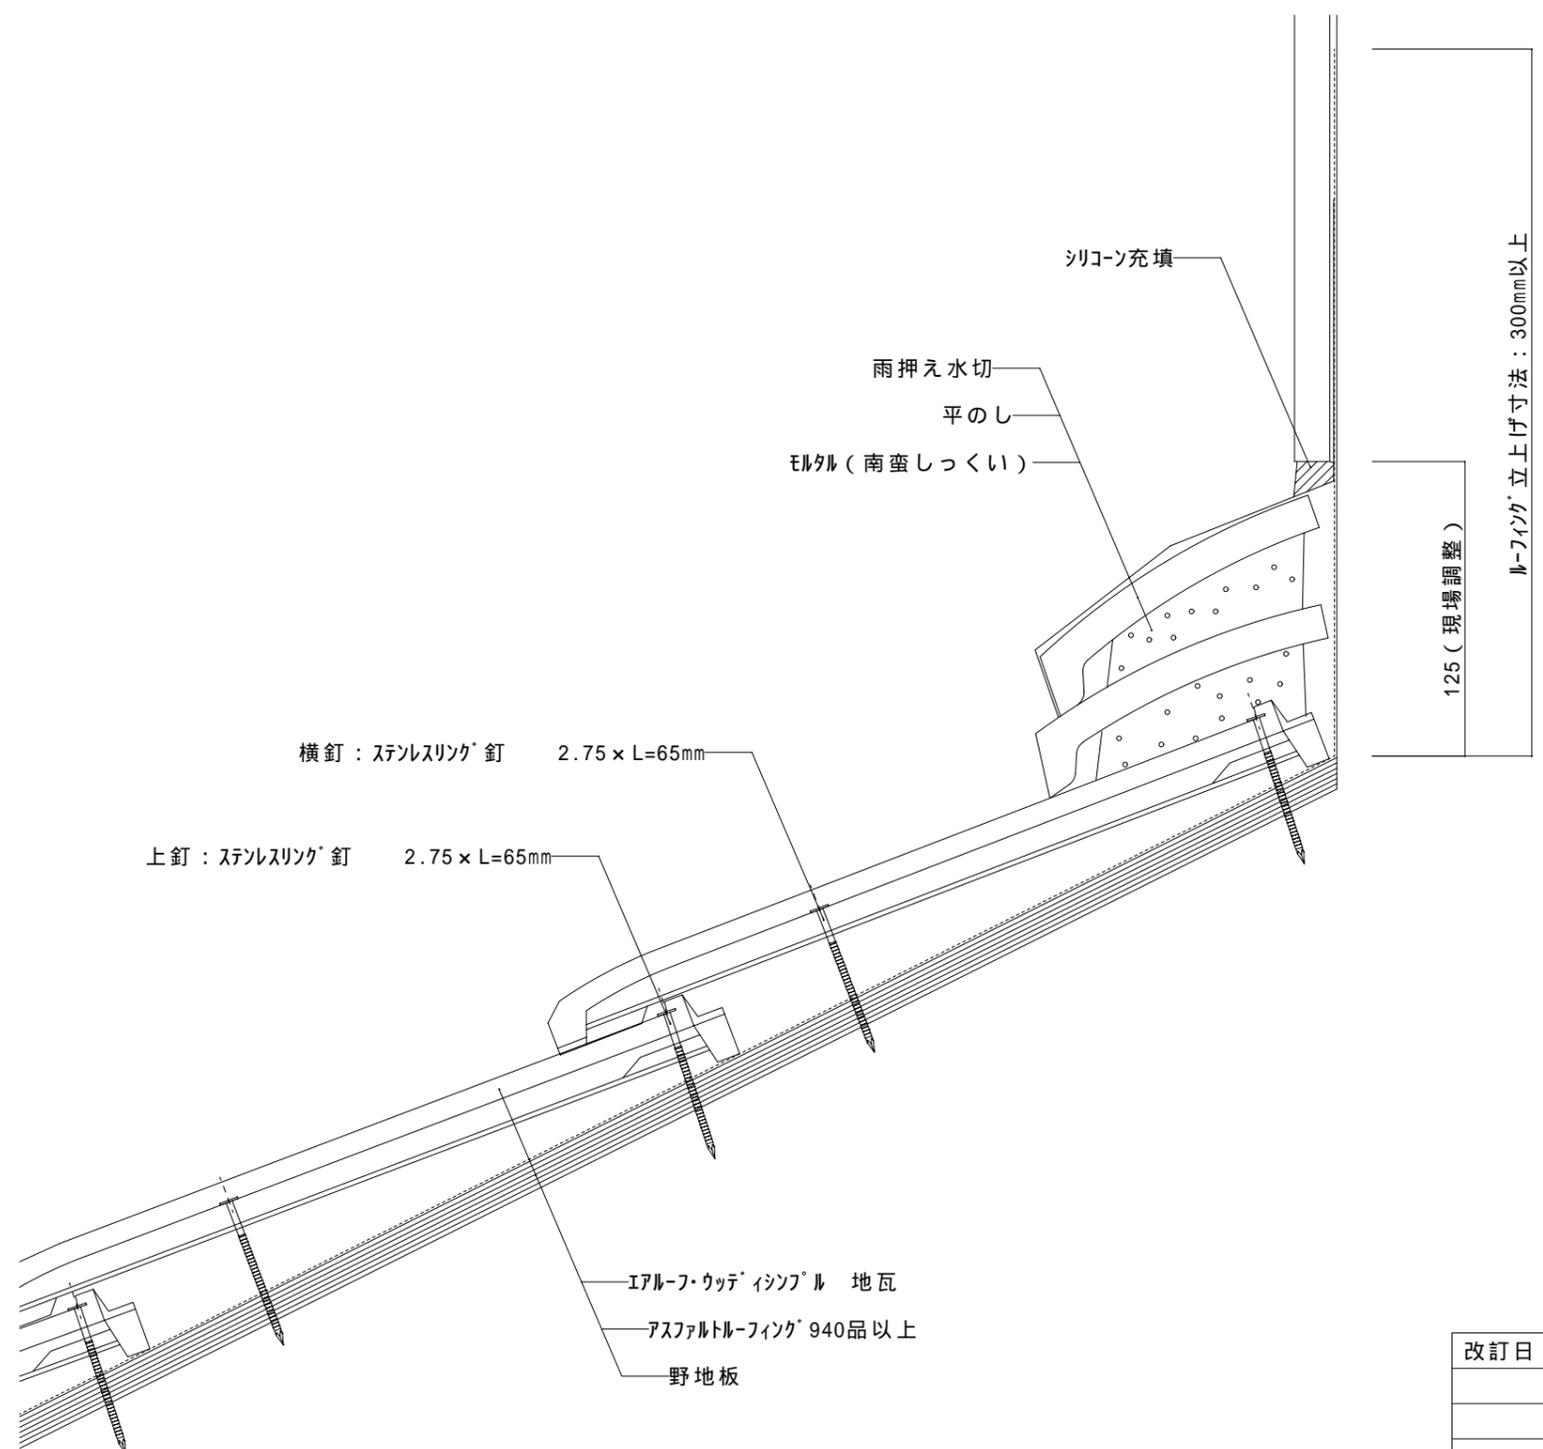


改訂日	改訂内容
特記事項	

納入先		ファイル名		グループ		屋根材	エアール・ウッテ'イソソール	富士スレート株式会社		
名称		図番		尺度	1 / 3	屋根勾配	5.0寸	設計	製図	検印
図名	エアール・ウッテ'イソソール 壁際納まり図〔湿式仕様〕				作成日		部位	壁際 (水平)		

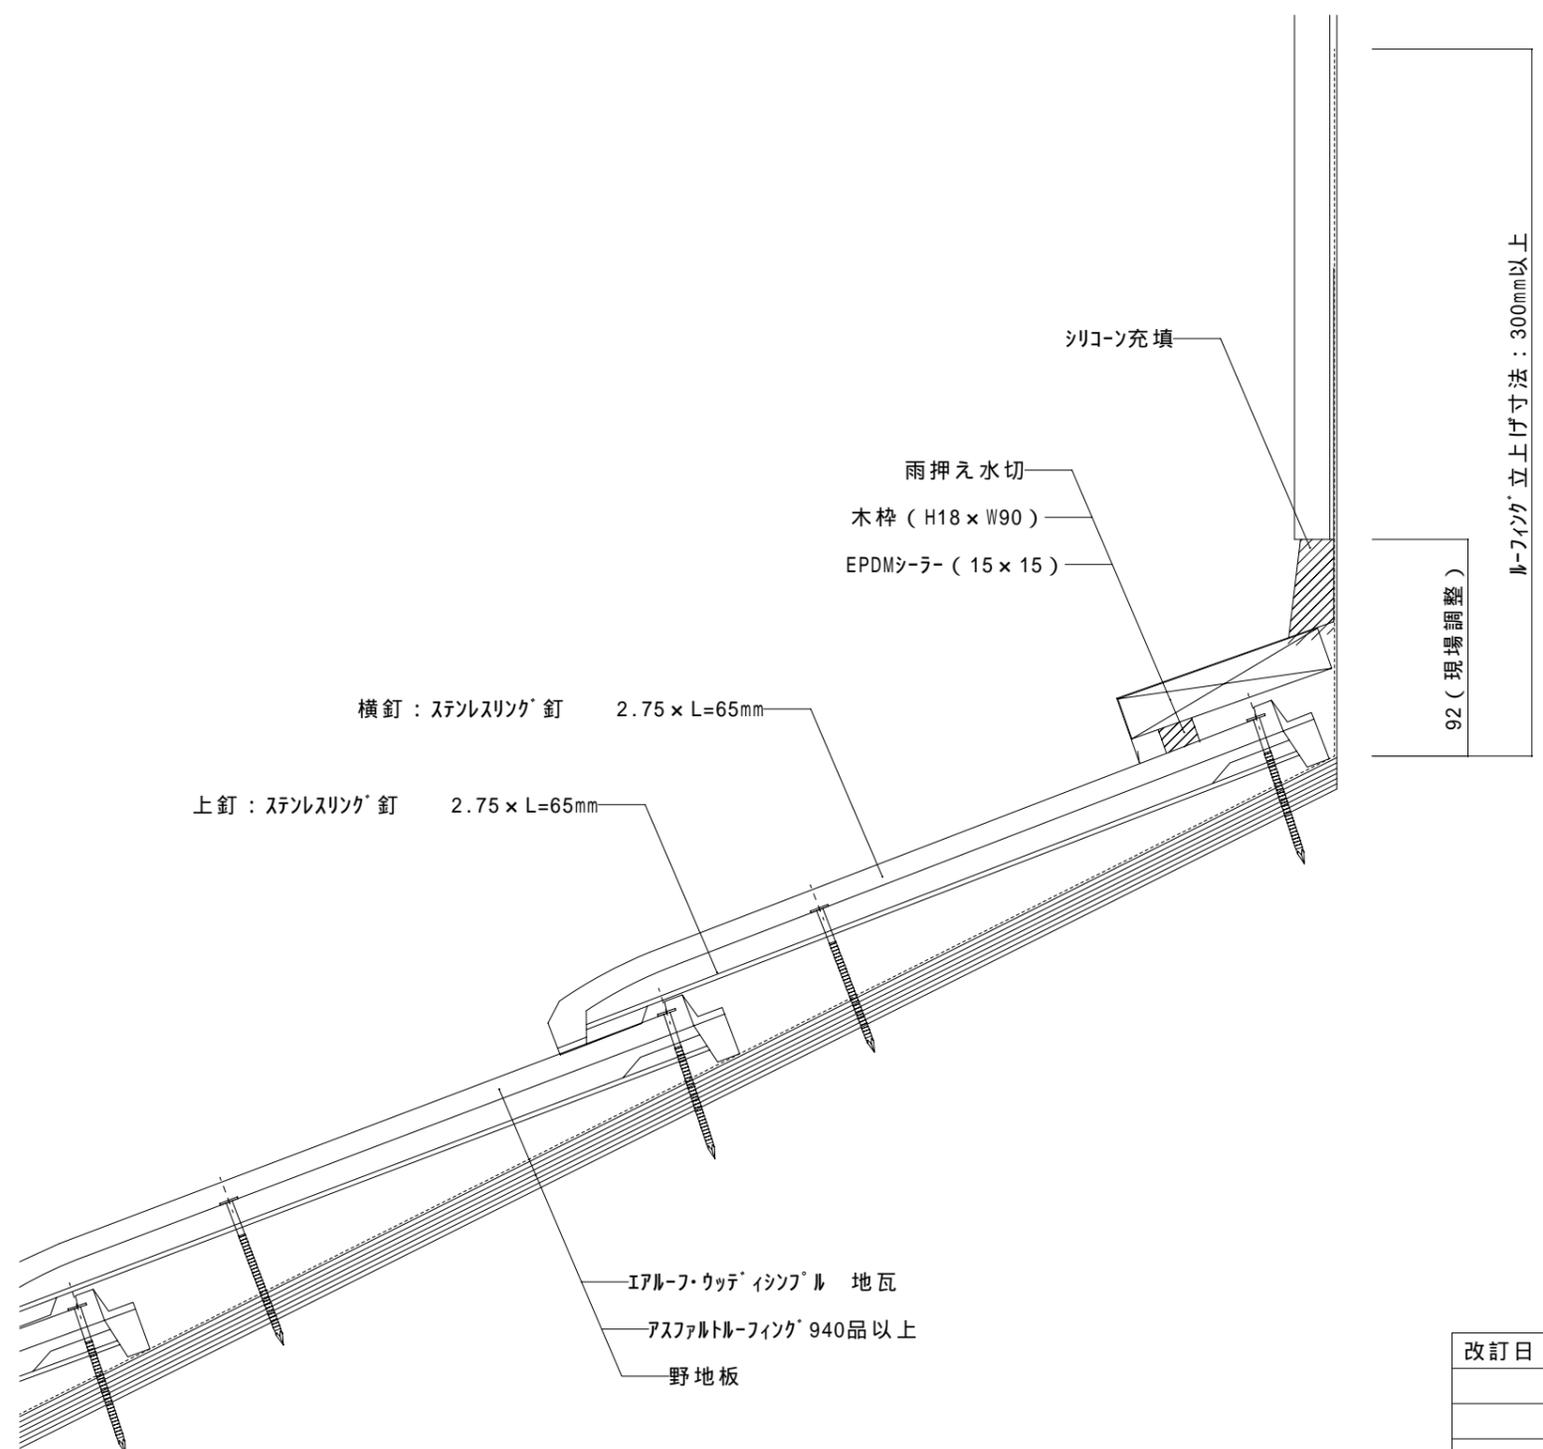


改訂日	改訂内容
特記事項	

納入先		ファイル名		グループ		屋根材	エアルフ・ウッテ'イソソ'ル	富士スレート株式会社		
名称		図番		尺度	1 / 3	屋根勾配	5.0寸	設計	製図	検印
図名	エアルフ・ウッテ'イソソ'ル 壁際納まり図〔乾式・貫板仕様〕				作成日		部位	壁際 (水平)		

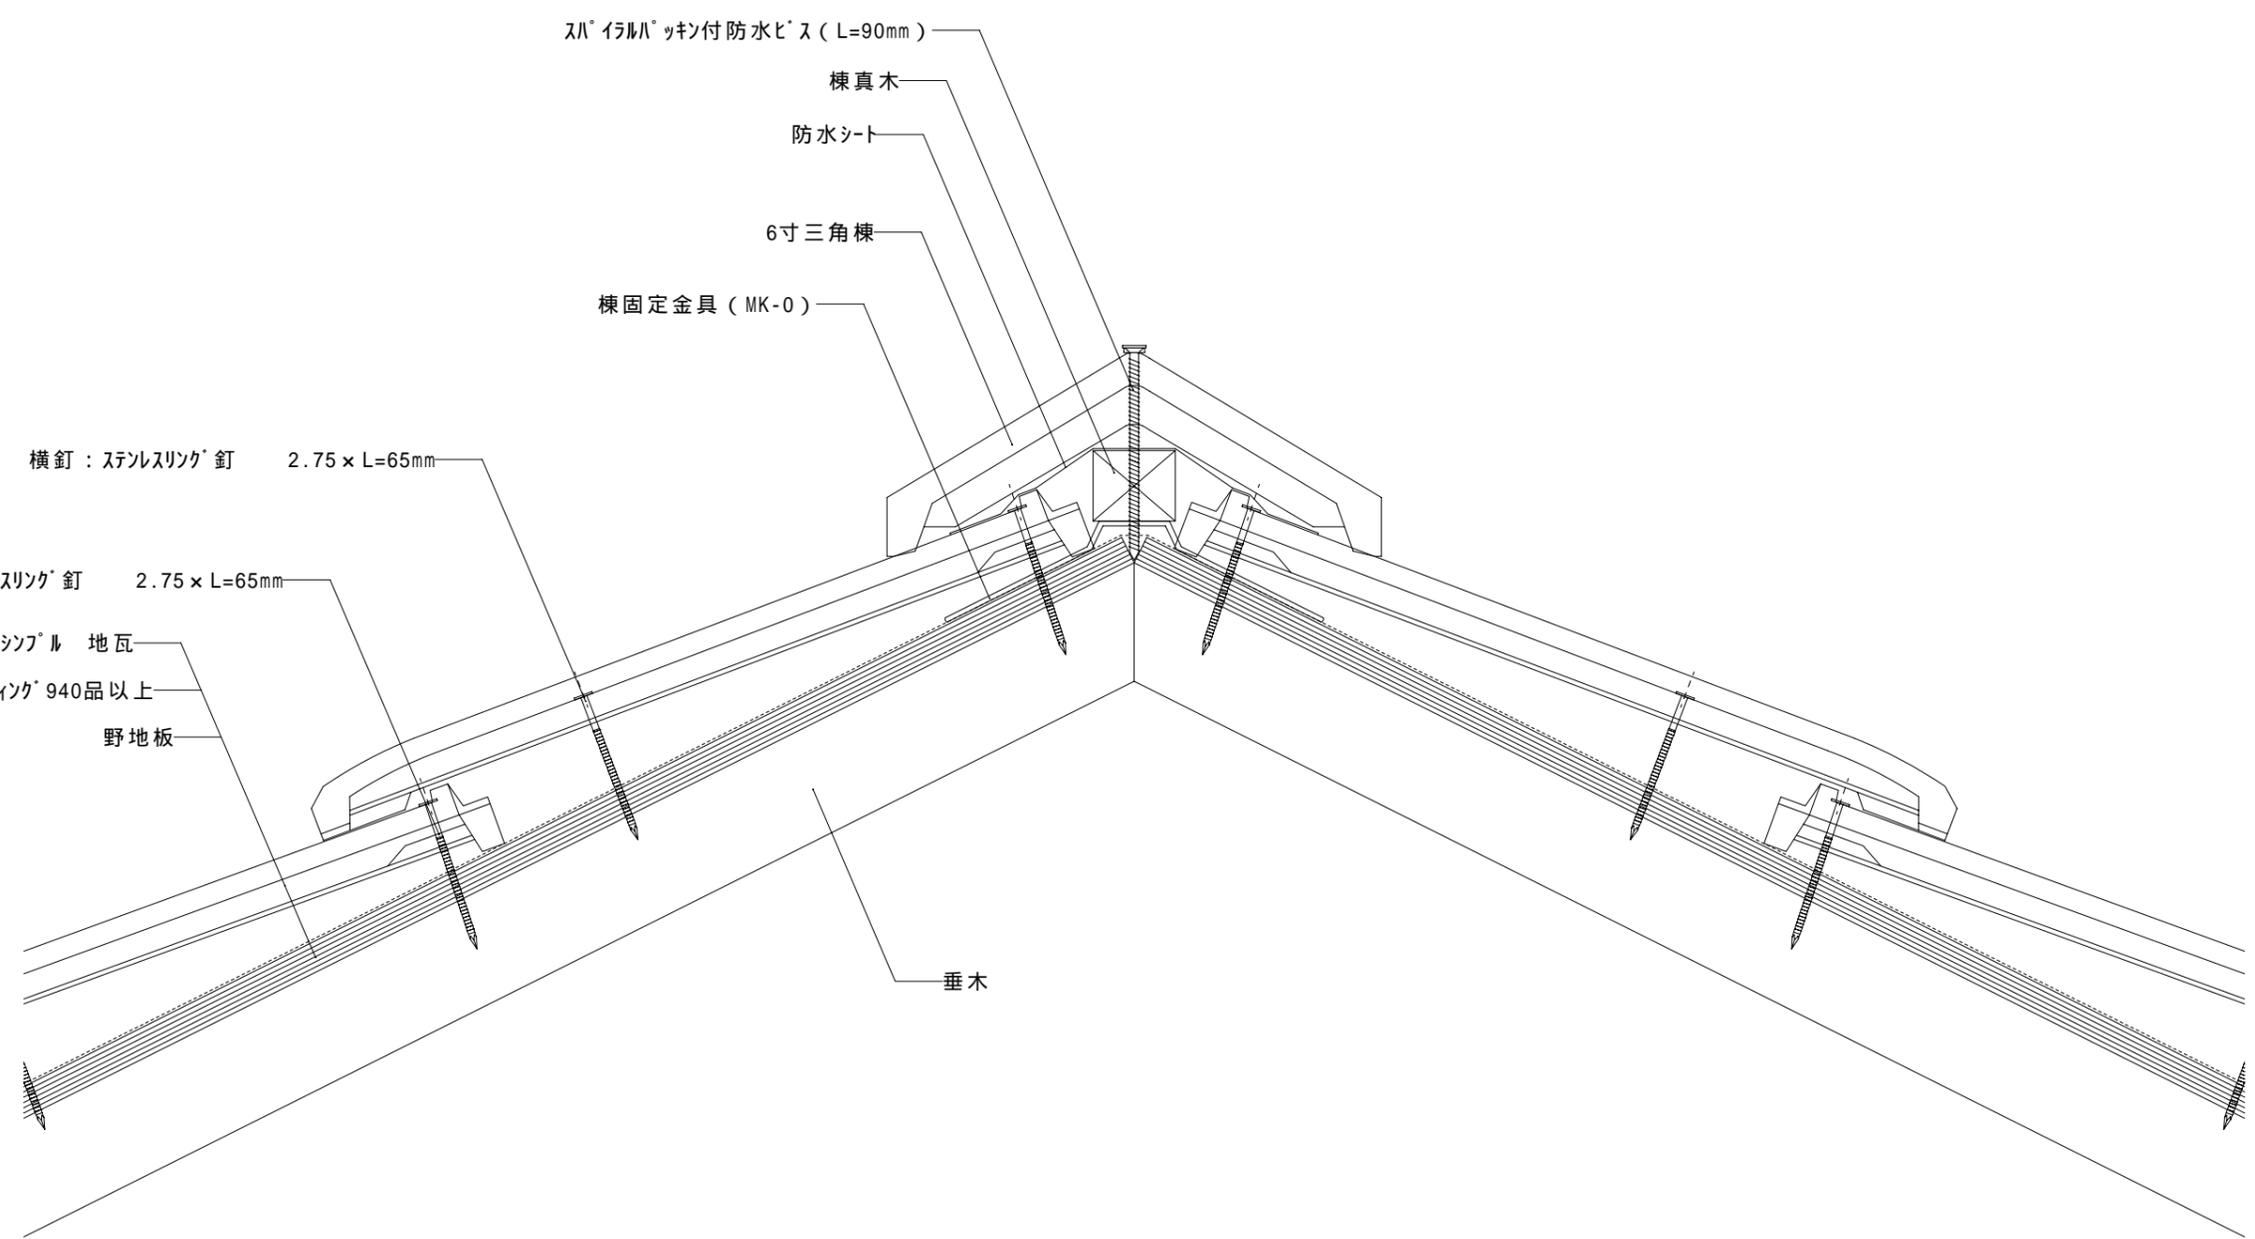


改訂日	改訂内容
特記事項	

納入先		ファイル名		グループ		屋根材	エアルフ・ウッテ イシヤンプル	富士スレート株式会社		
名称		図番		尺度	1 / 3	屋根勾配	5.0寸	設計	製図	検印
図名	エアルフ・ウッテ イシヤンプル 大棟納まり図〔6寸三角棟・乾式仕様〕				作成日		部位	大棟		

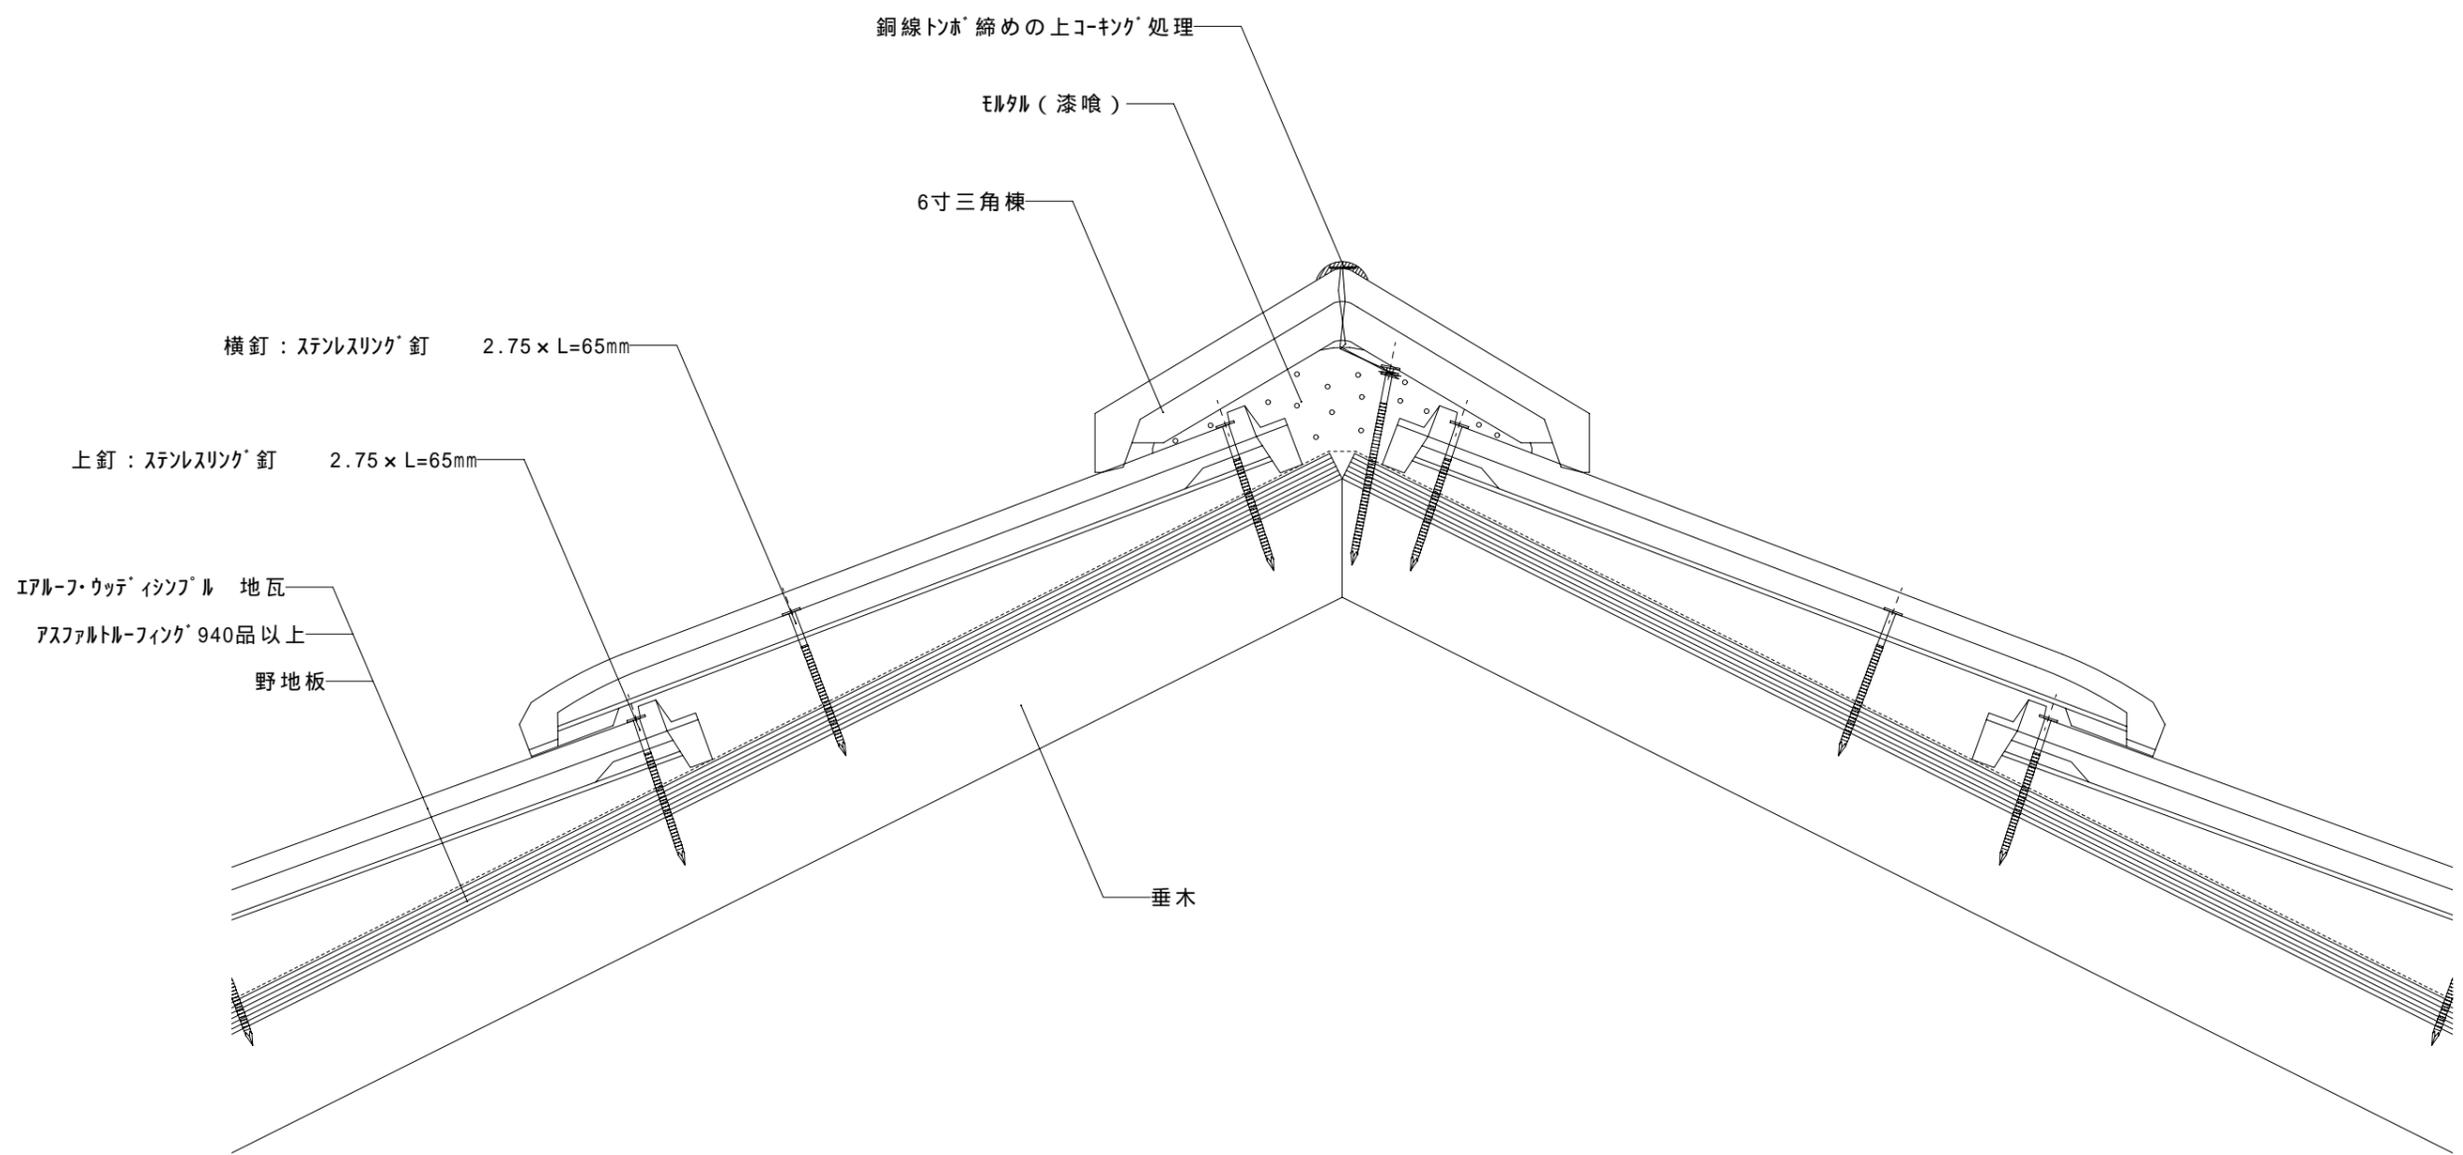


改訂日	改訂内容
特記事項	

納入先		ファイル名		グループ		屋根材	エアルフ・ウッテ' イソソブル	富士スレート株式会社		
名称		図番		尺度	1 / 3	屋根勾配	5.0寸	設計	製図	検印
図名	エアルフ・ウッテ' イソソブル 大棟納まり図〔6寸三角棟・湿式仕様〕			作成日		部位	大棟			

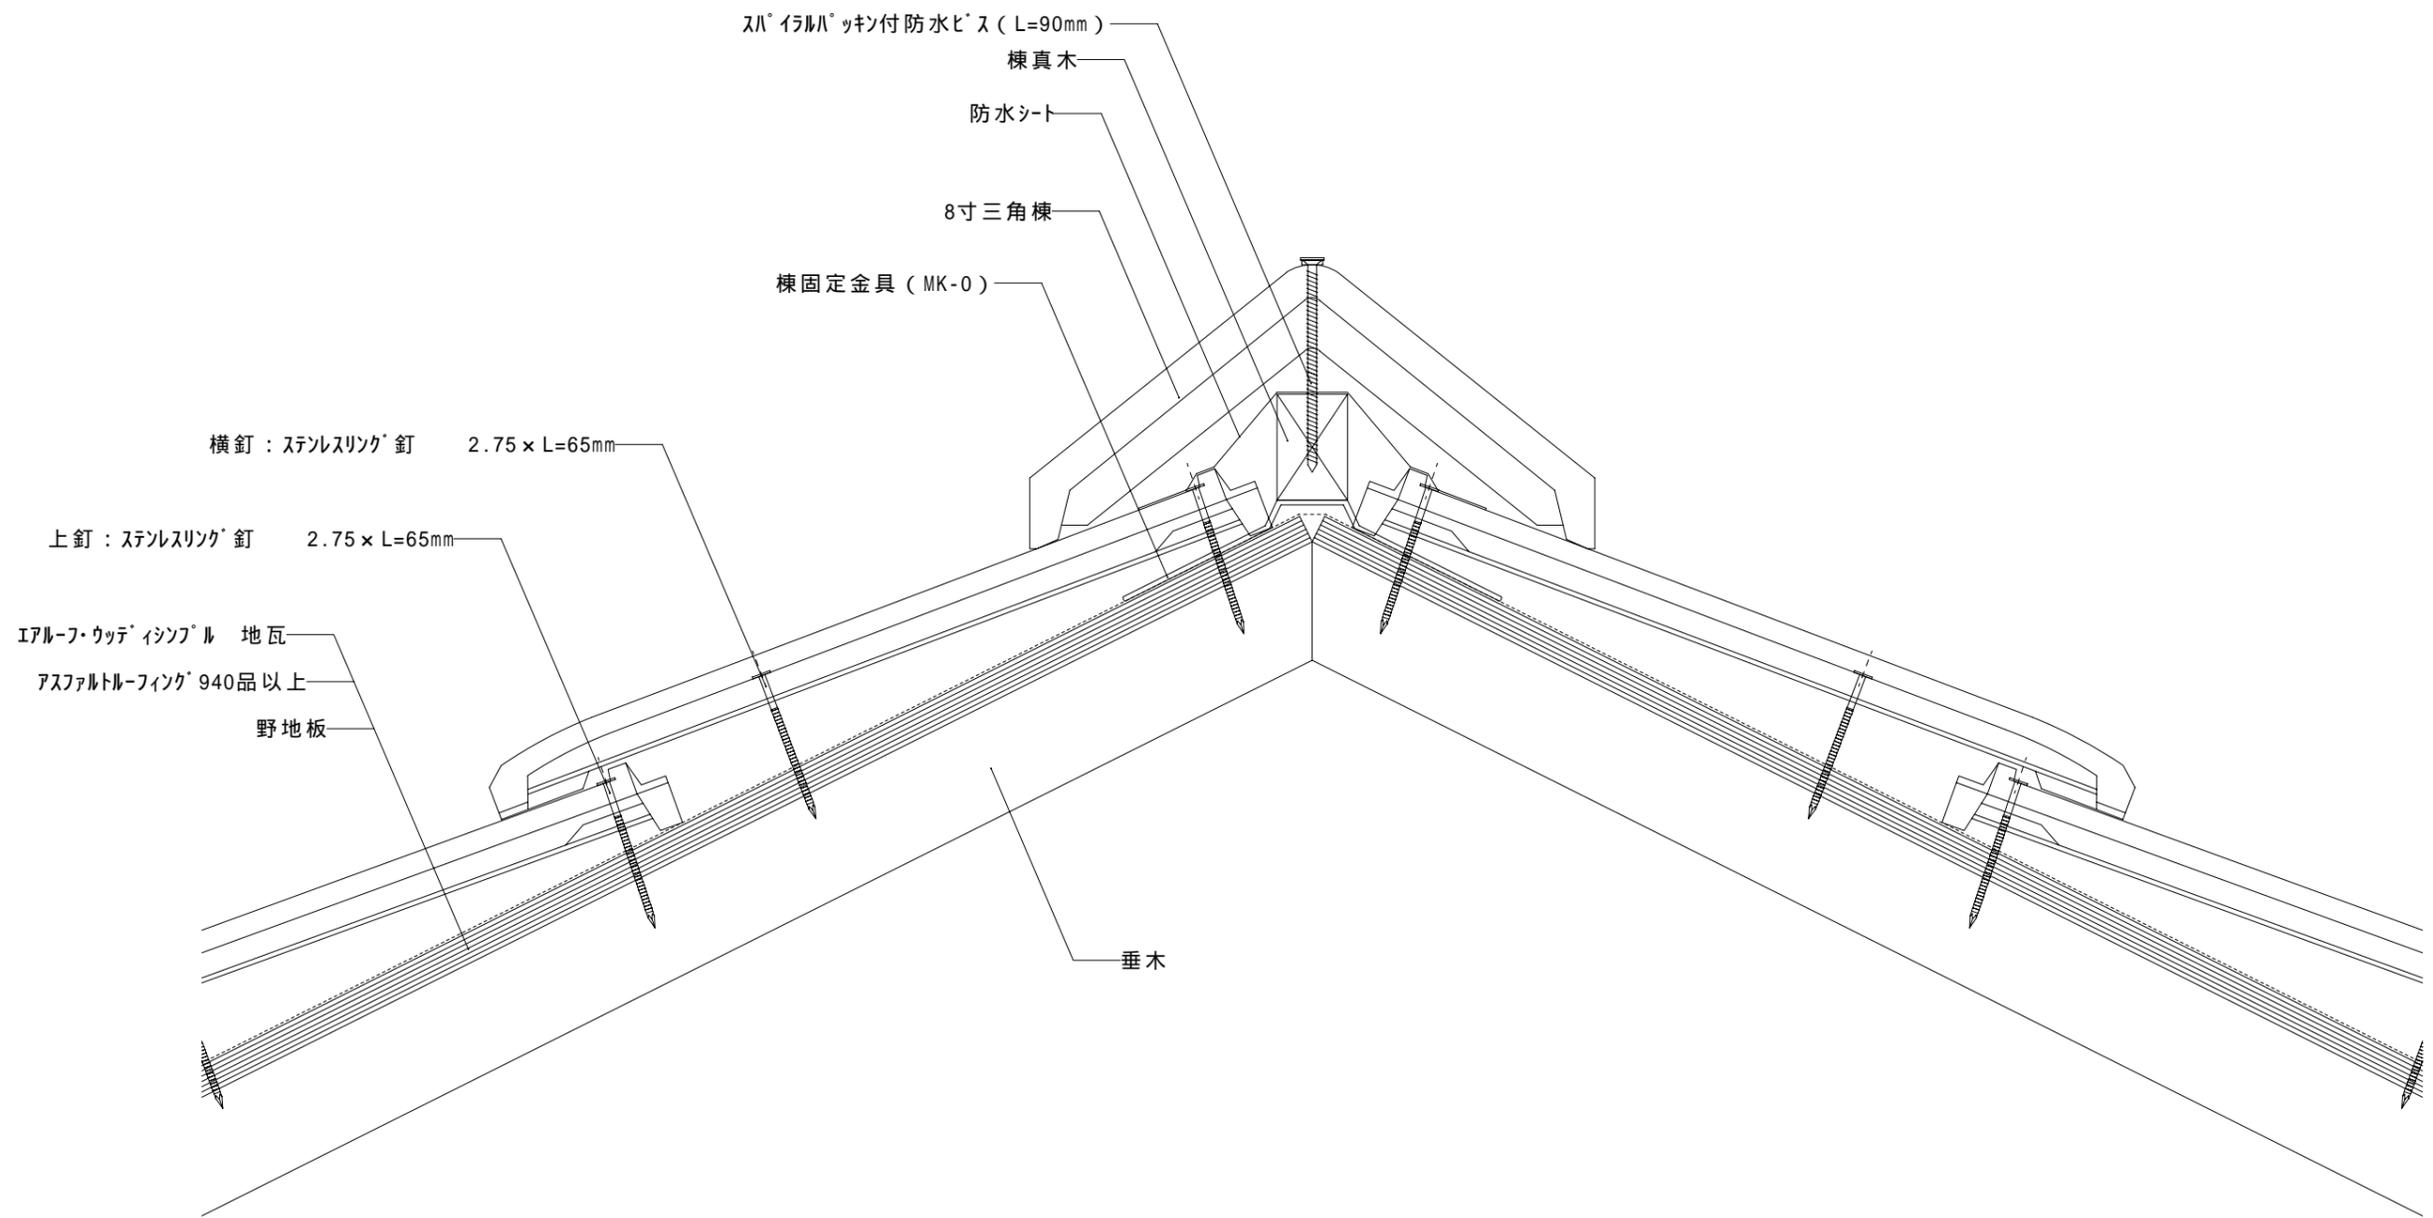


改訂日	改訂内容
特記事項	

納入先		ファイル名		グループ		屋根材	エアロ-フ・ウッテ'イソプル	富士スレート株式会社		
名称		図番		尺度	1 / 3	屋根勾配	5.0寸	設計	製図	検印
図名	エアロ-フ・ウッテ'イソプル 大棟納まり図〔8寸三角棟・乾式仕様〕			作成日		部位	大棟			

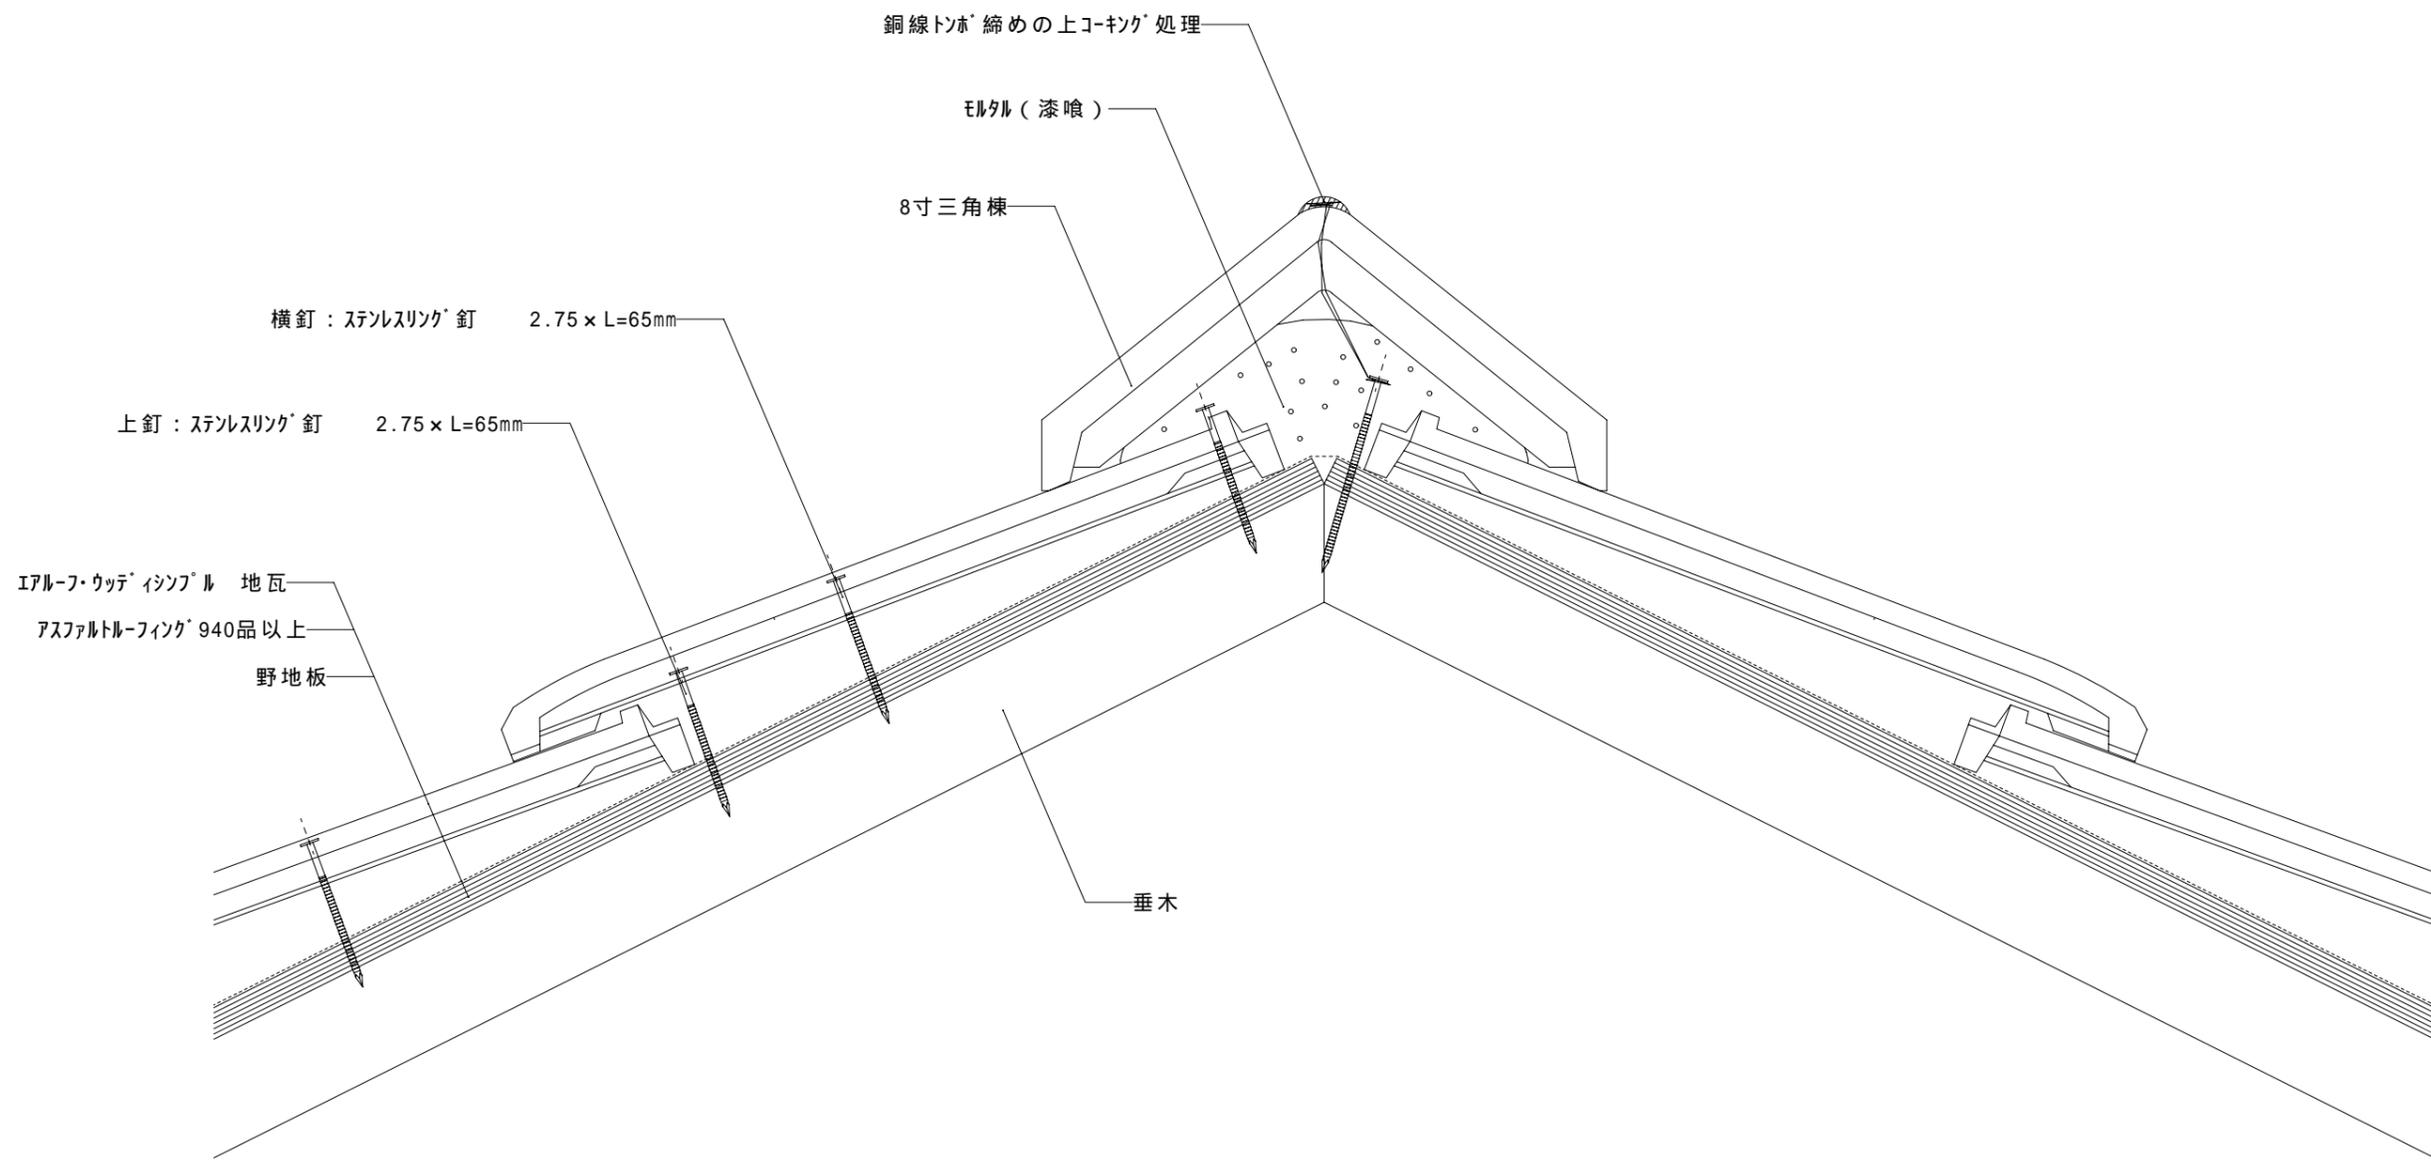


改訂日	改訂内容
特記事項	

納入先		ファイル名		グループ		屋根材	エアルフ・ウッテ イソップル	富士スレート株式会社		
名称		図番		尺度	1 / 3	屋根勾配	5.0寸	設計	製図	検印
図名	エアルフ・ウッテ イソップル 大棟納まり図〔8寸三角棟・湿式仕様〕			作成日		部位	大棟			

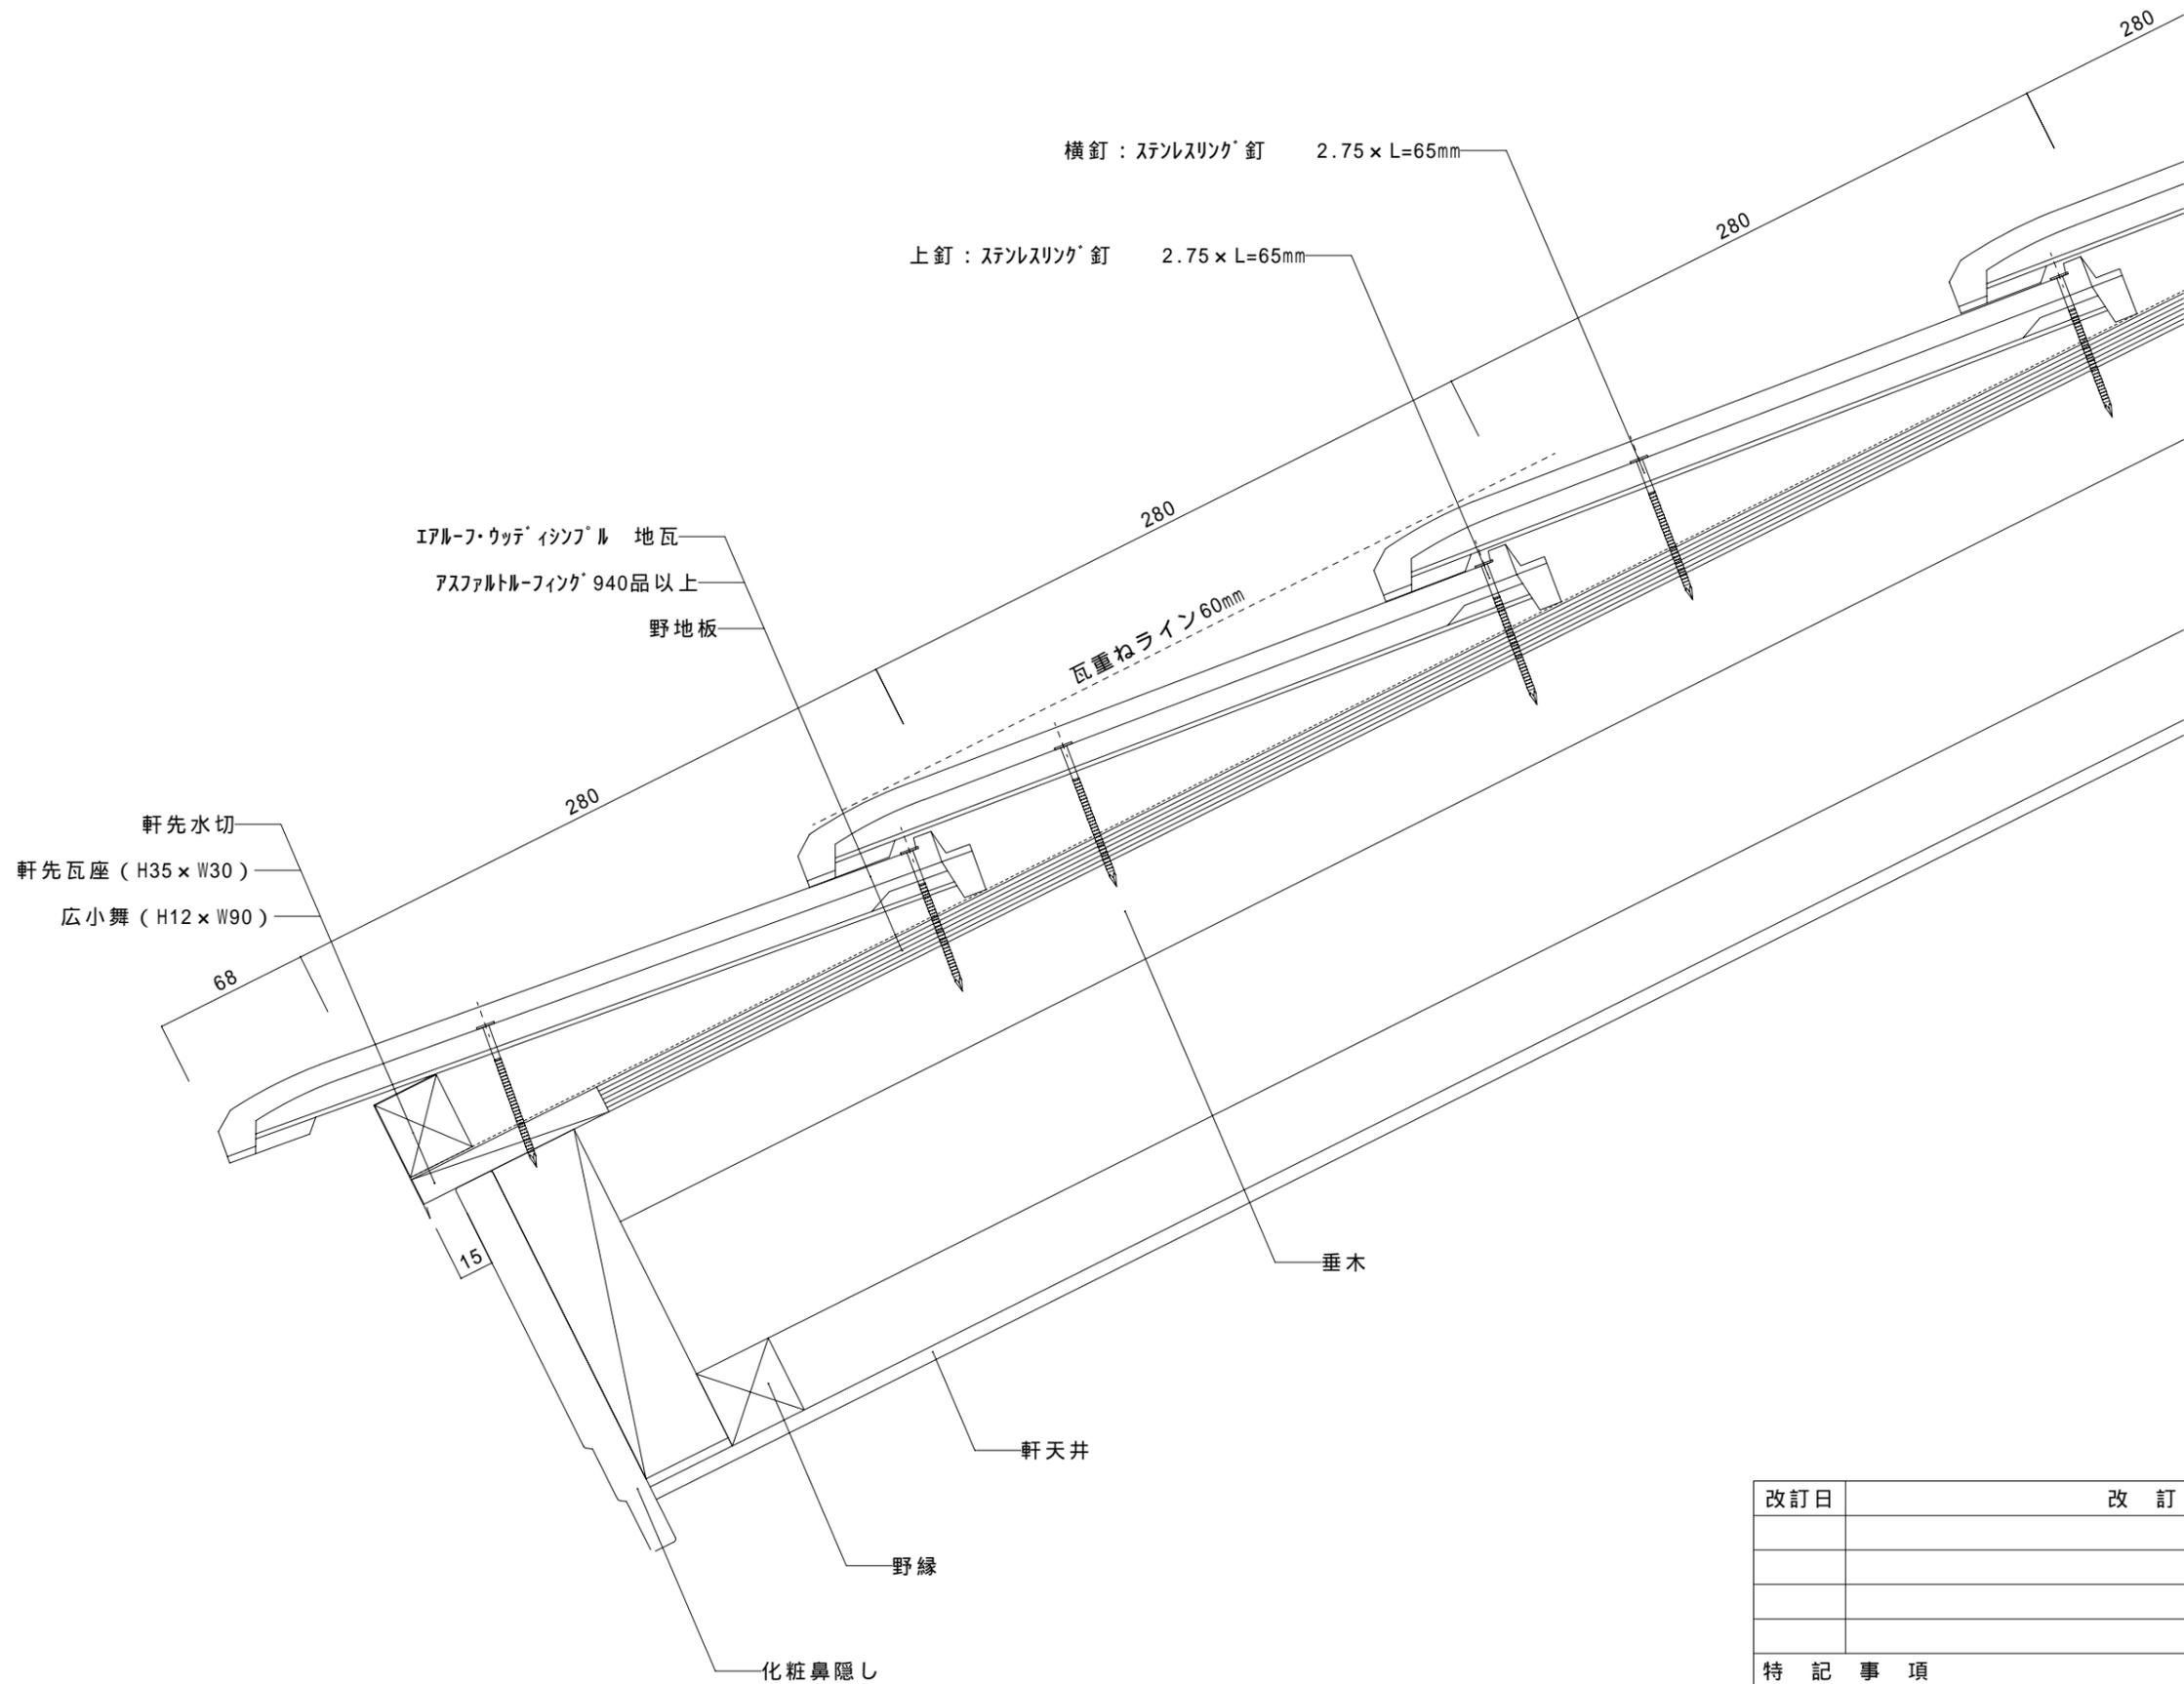


改訂日	改訂内容
特記事項	

納入先		ファイル名		グループ		屋根材	イアル-フ・ウッテ' イソツブル	富士スレート株式会社		
名称		図番		尺度	1 / 3	屋根勾配	5.0寸	設計	製図	検印
図名	イアル-フ・ウッテ' イソツブル 軒先納まり図〔広小舞仕様〕				作成日		部位	軒先		

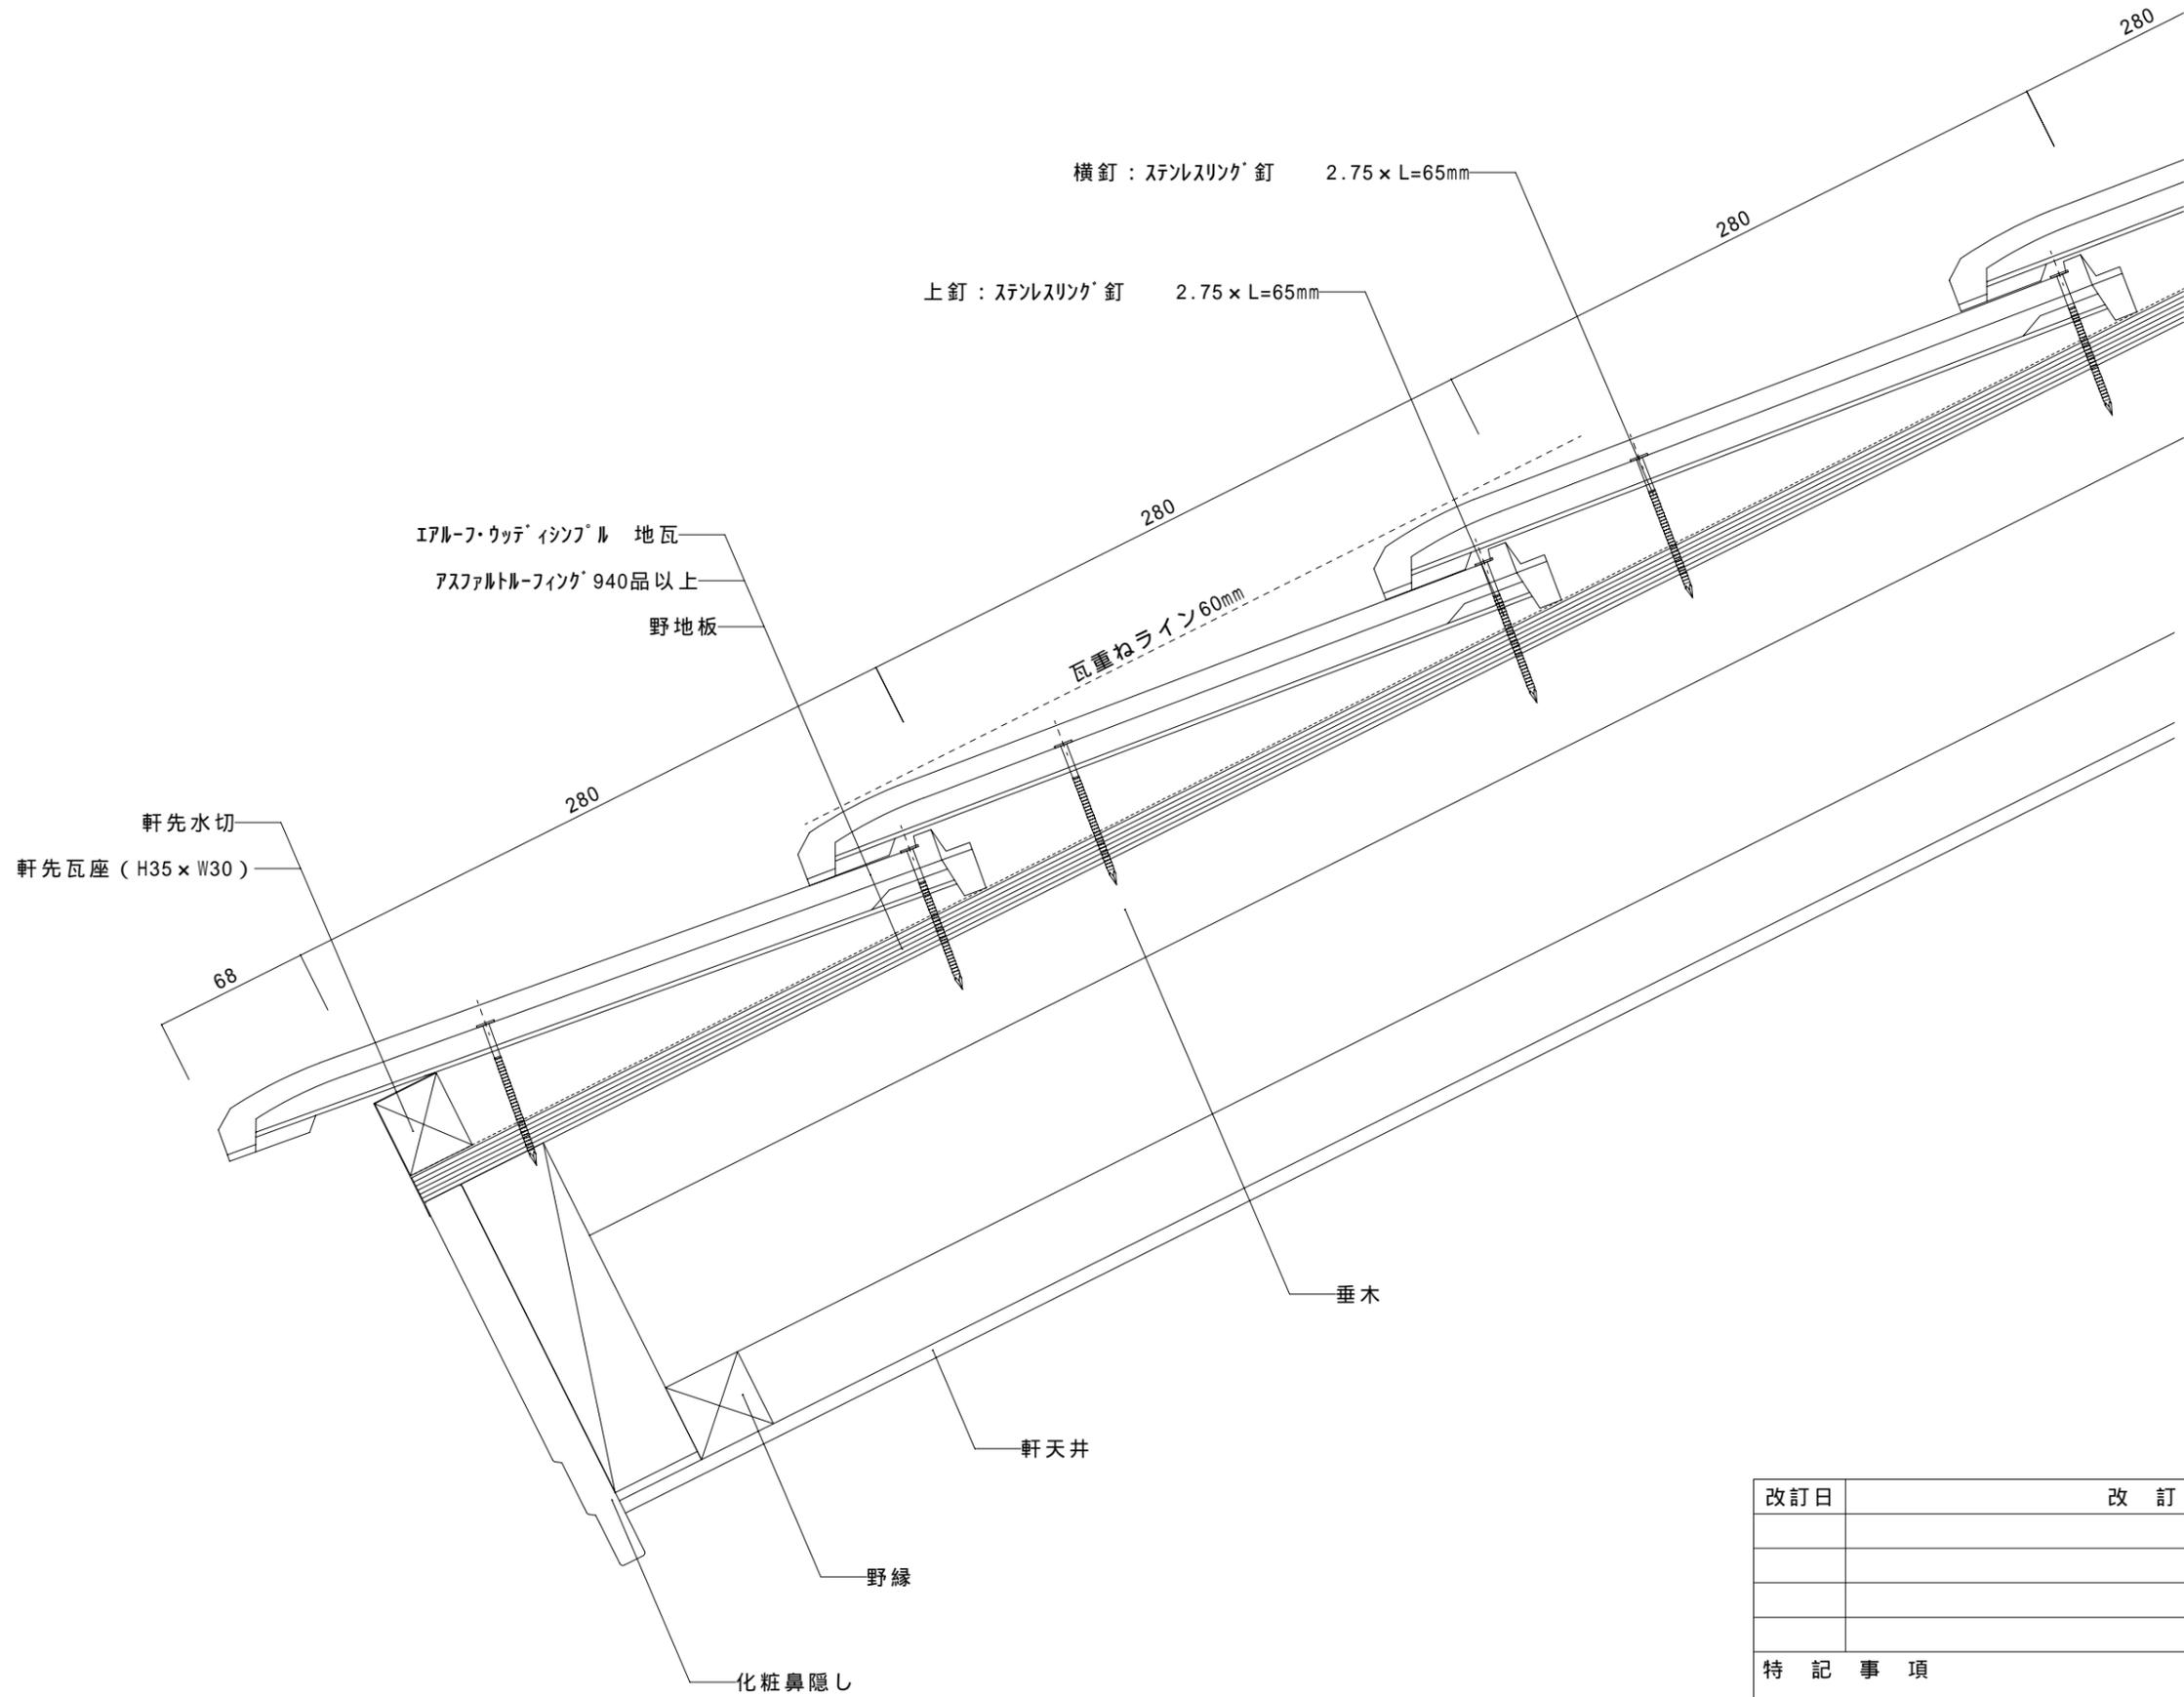


改訂日	改訂内容
特記事項	

納入先		ファイル名		グループ		屋根材	イアル-フ・ウッテ' イソツブル	富士スレート株式会社		
名称		図番		尺度	1 / 3	屋根勾配	5.0寸	設計	製図	検印
図名	イアル-フ・ウッテ' イソツブル 軒先納まり図〔瓦座仕様〕				作成日		部位	軒先		

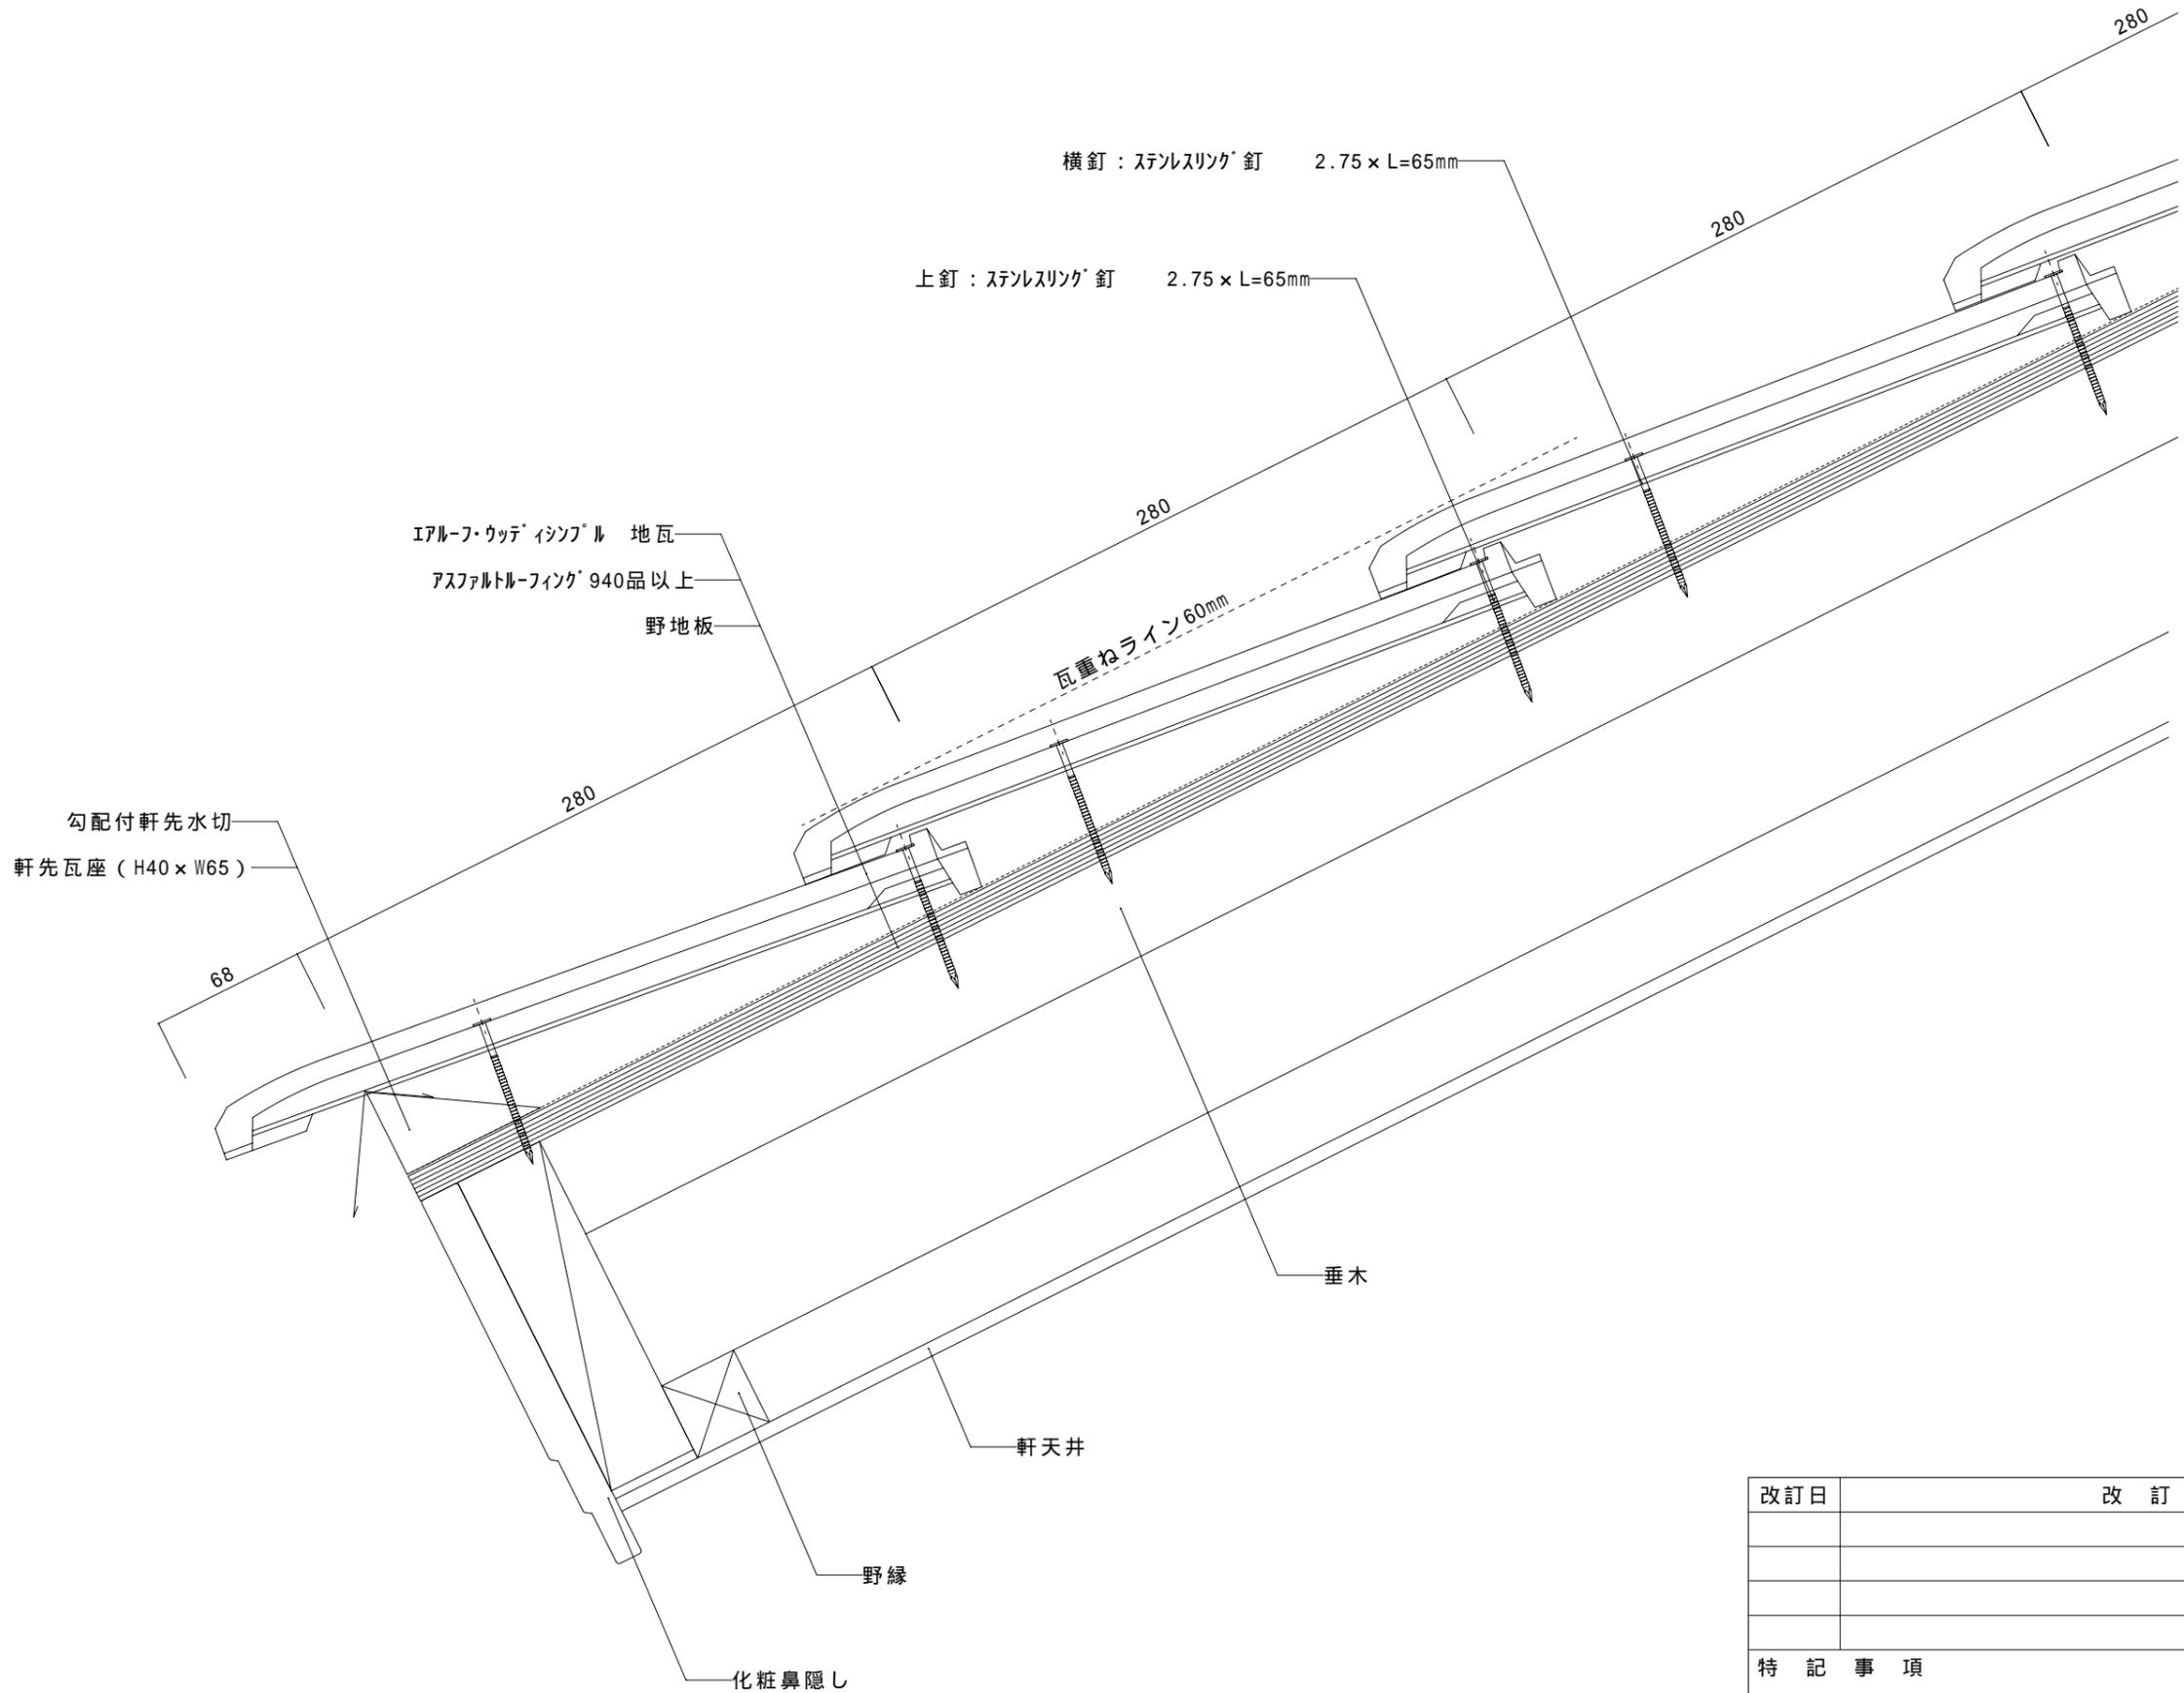


改訂日	改訂内容
特記事項	

納入先		ファイル名		グループ		屋根材	イアル-フ・ウッテ' イソツブル	富士スレート株式会社		
名称		図番		尺度	1 / 3	屋根勾配	5.0寸	設計	製図	検印
図名	イアル-フ・ウッテ' イソツブル 軒先納まり図【ナゲシ仕様】				作成日		部位	軒先		

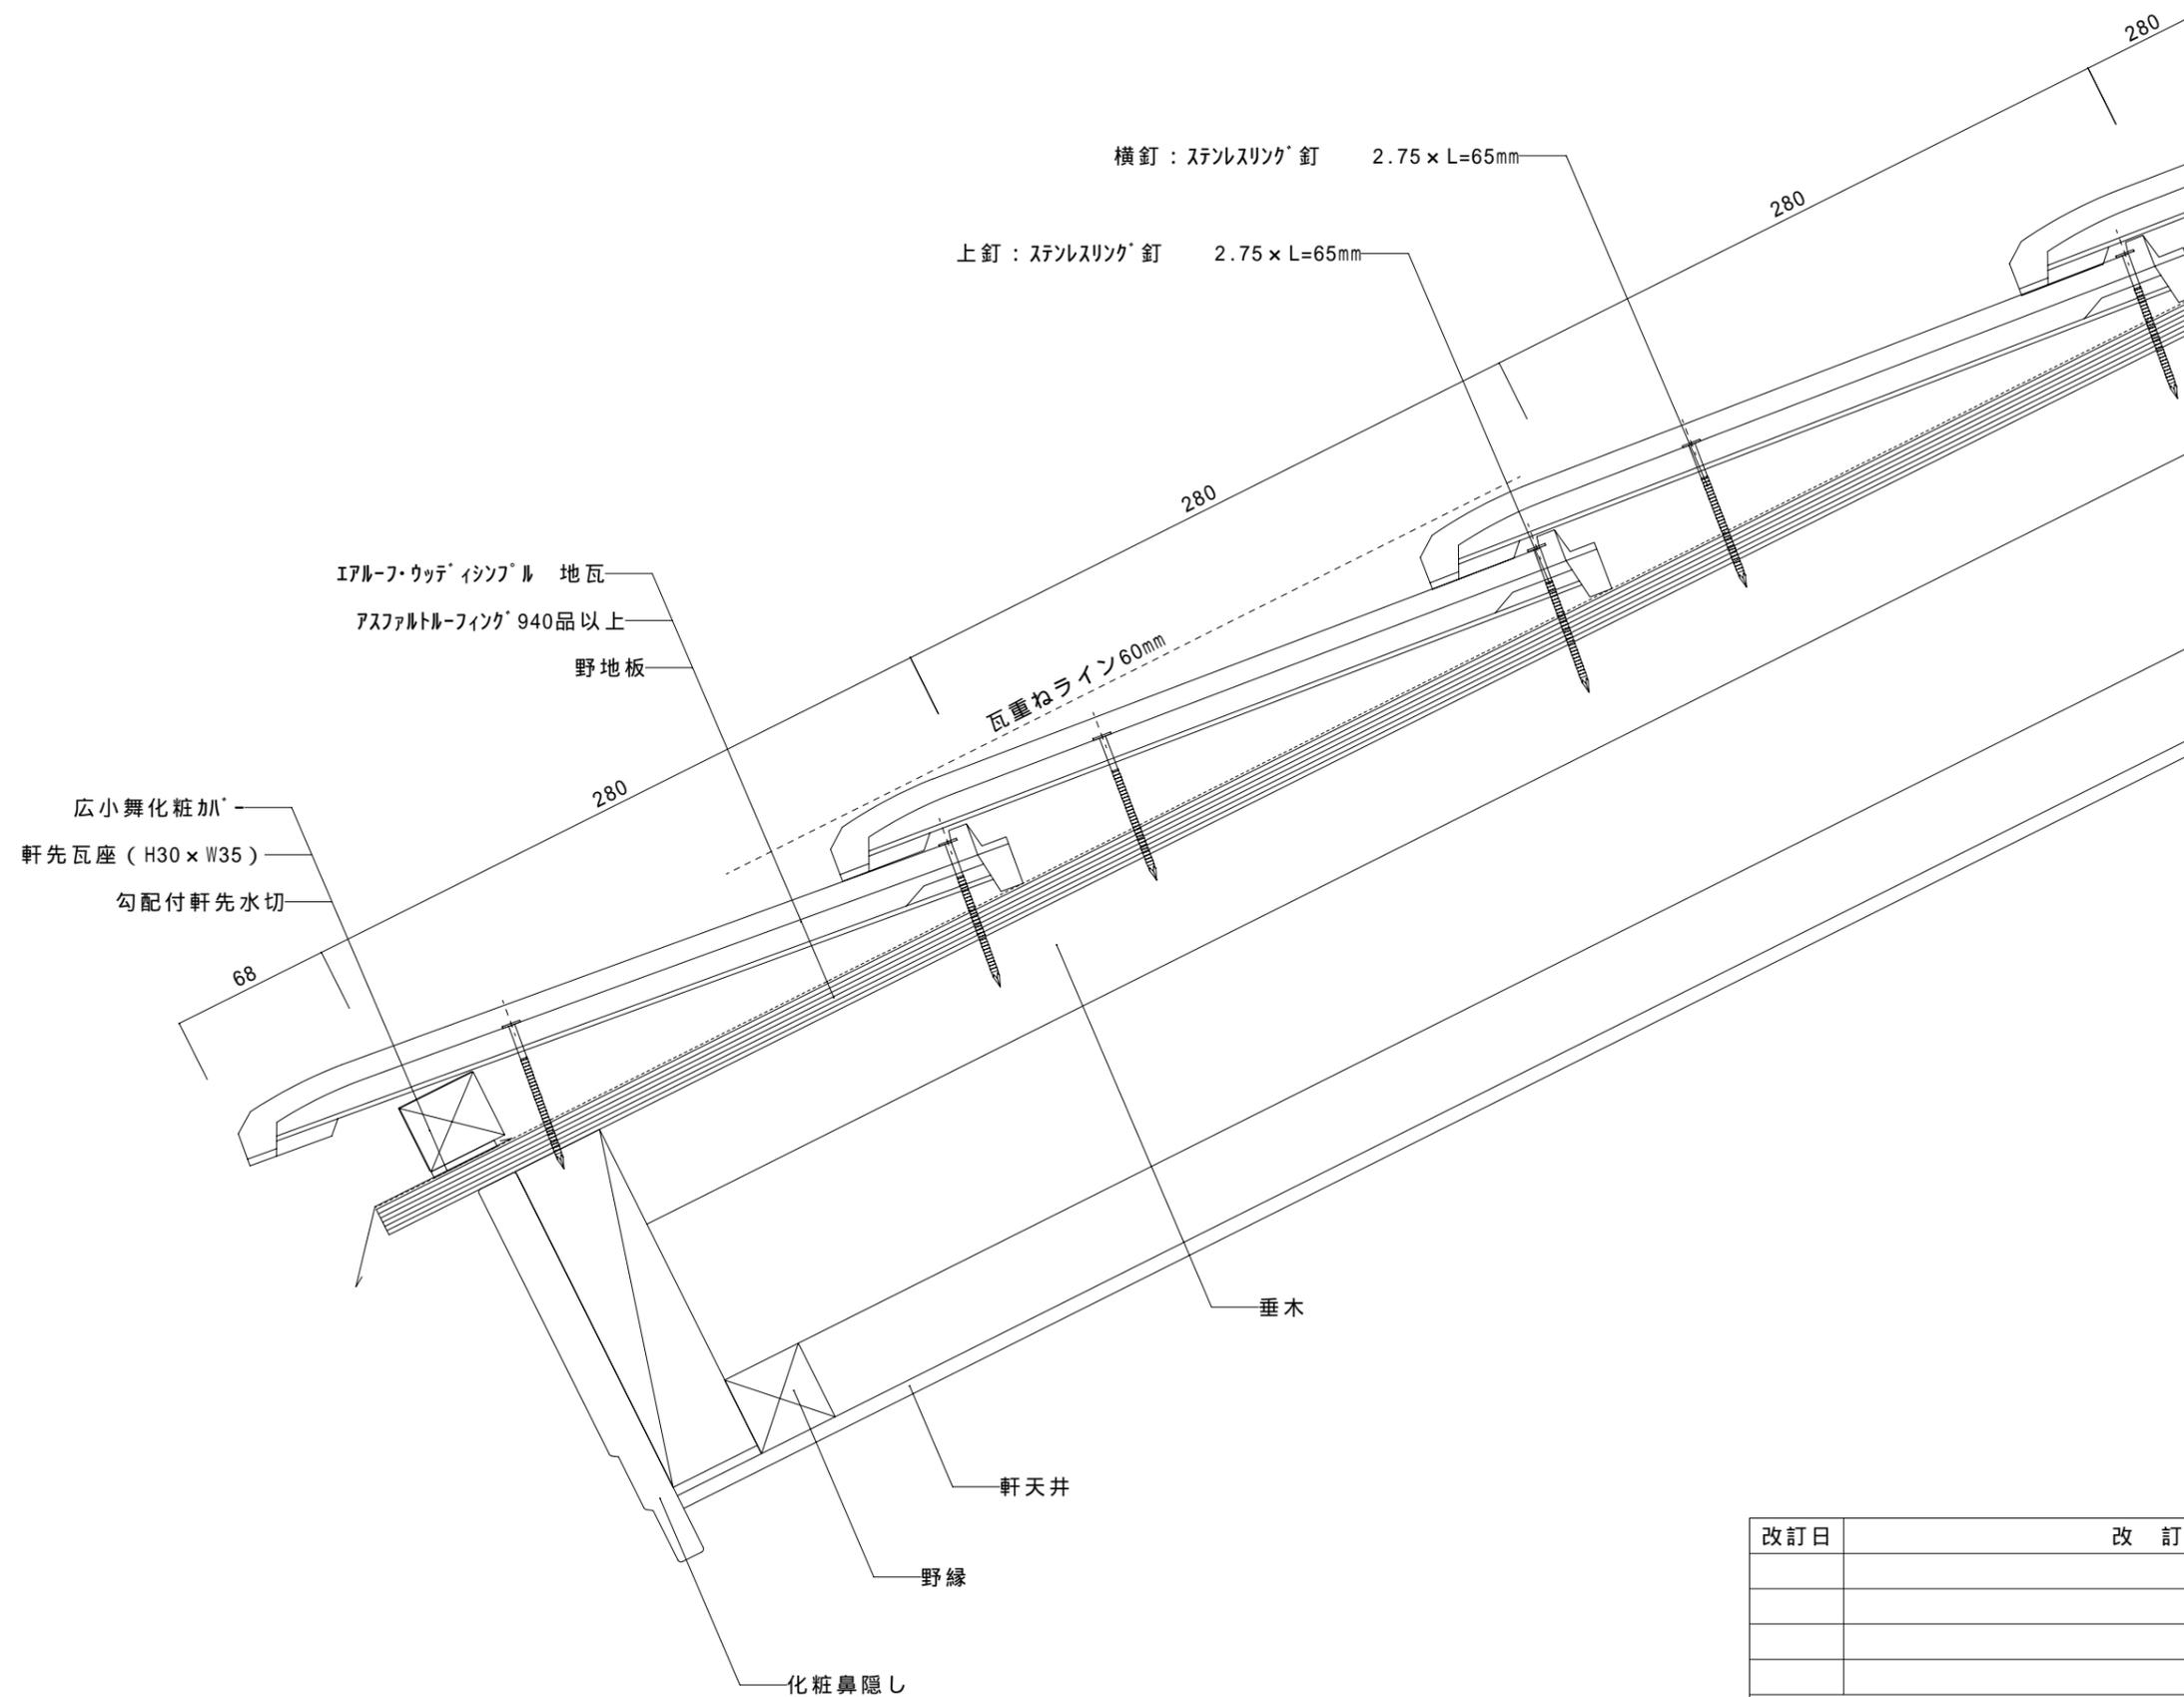


改訂日	改訂内容
特記事項	

納入先		ファイル名		グループ		屋根材	Iアル-フ・ウッテ'インソブル	富士スレート株式会社		
名称		図番		尺度	1 / 3	屋根勾配	5.0寸	設計	製図	検印
図名	Iアル-フ・ウッテ'インソブル 軒先納まり図〔広小舞化粧加'-仕様〕				作成日		部位	軒先		

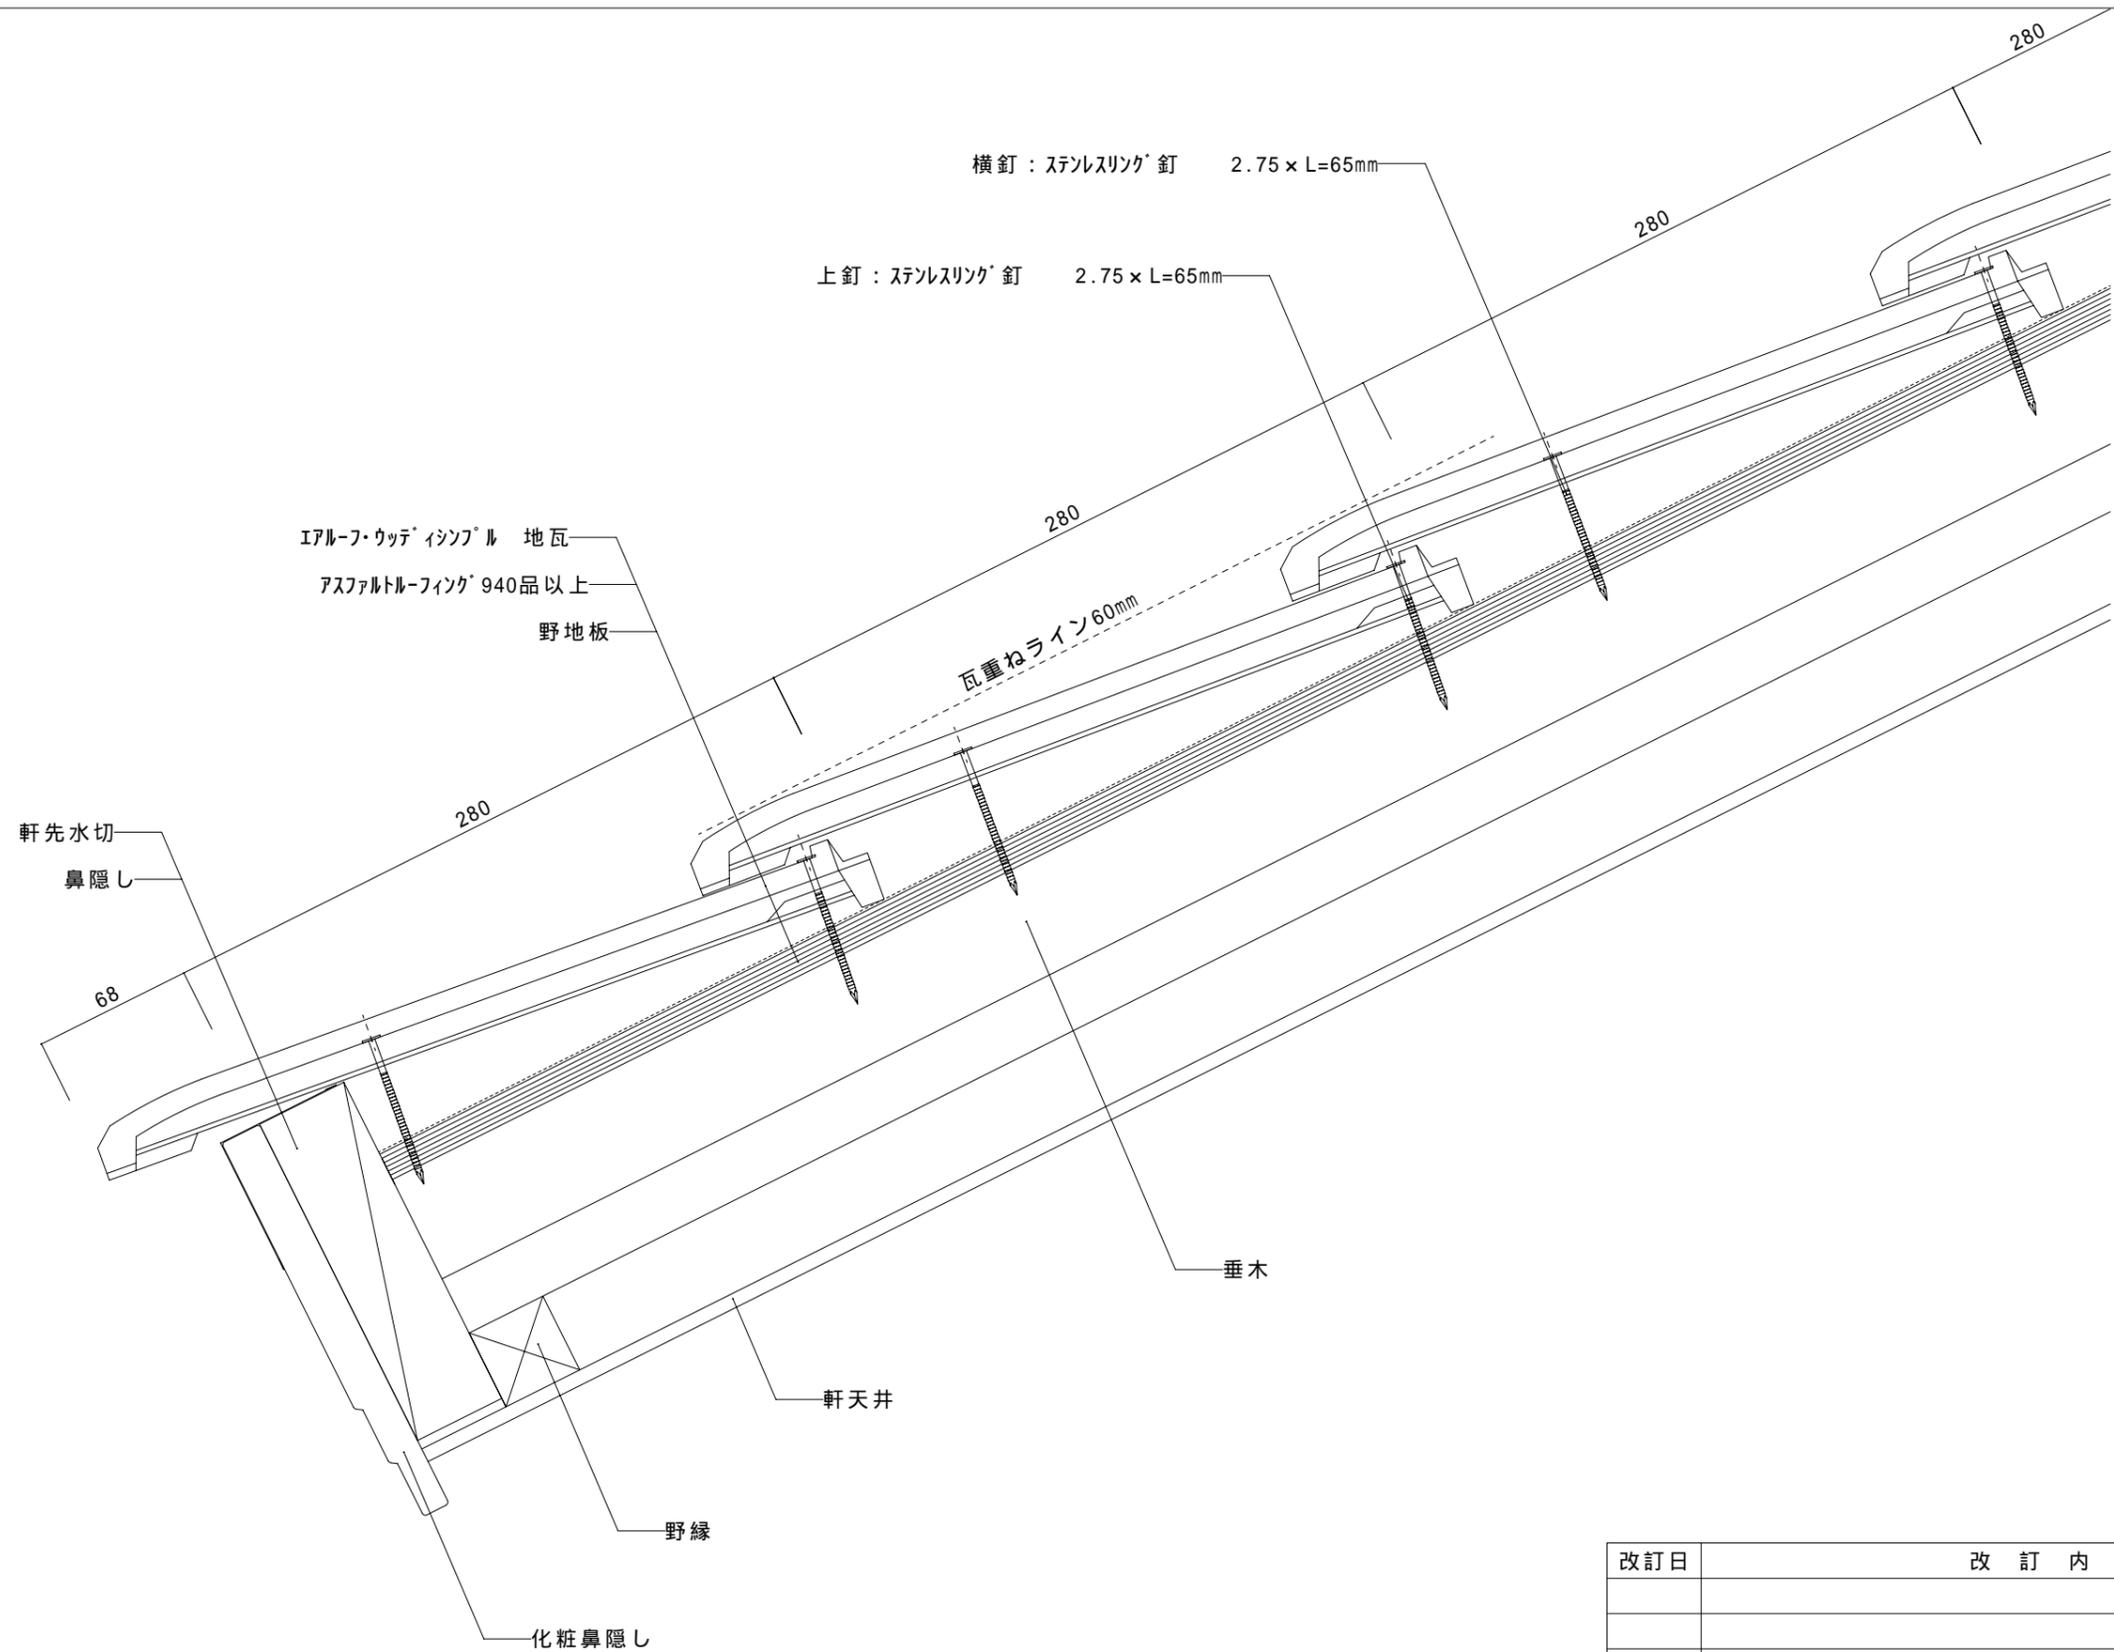


改訂日	改訂内容
特記事項	

納入先		ファイル名		グループ		屋根材	エアルーフ・ウッテ' イソソ' ル	富士スレート株式会社		
名称		図番		尺度	1 / 3	屋根勾配	5.0寸	設計	製図	検印
図名	エアルーフ・ウッテ' イソソ' ル 軒先納まり図 (鼻隠し立上げ仕様)				作成日		部位	軒先		

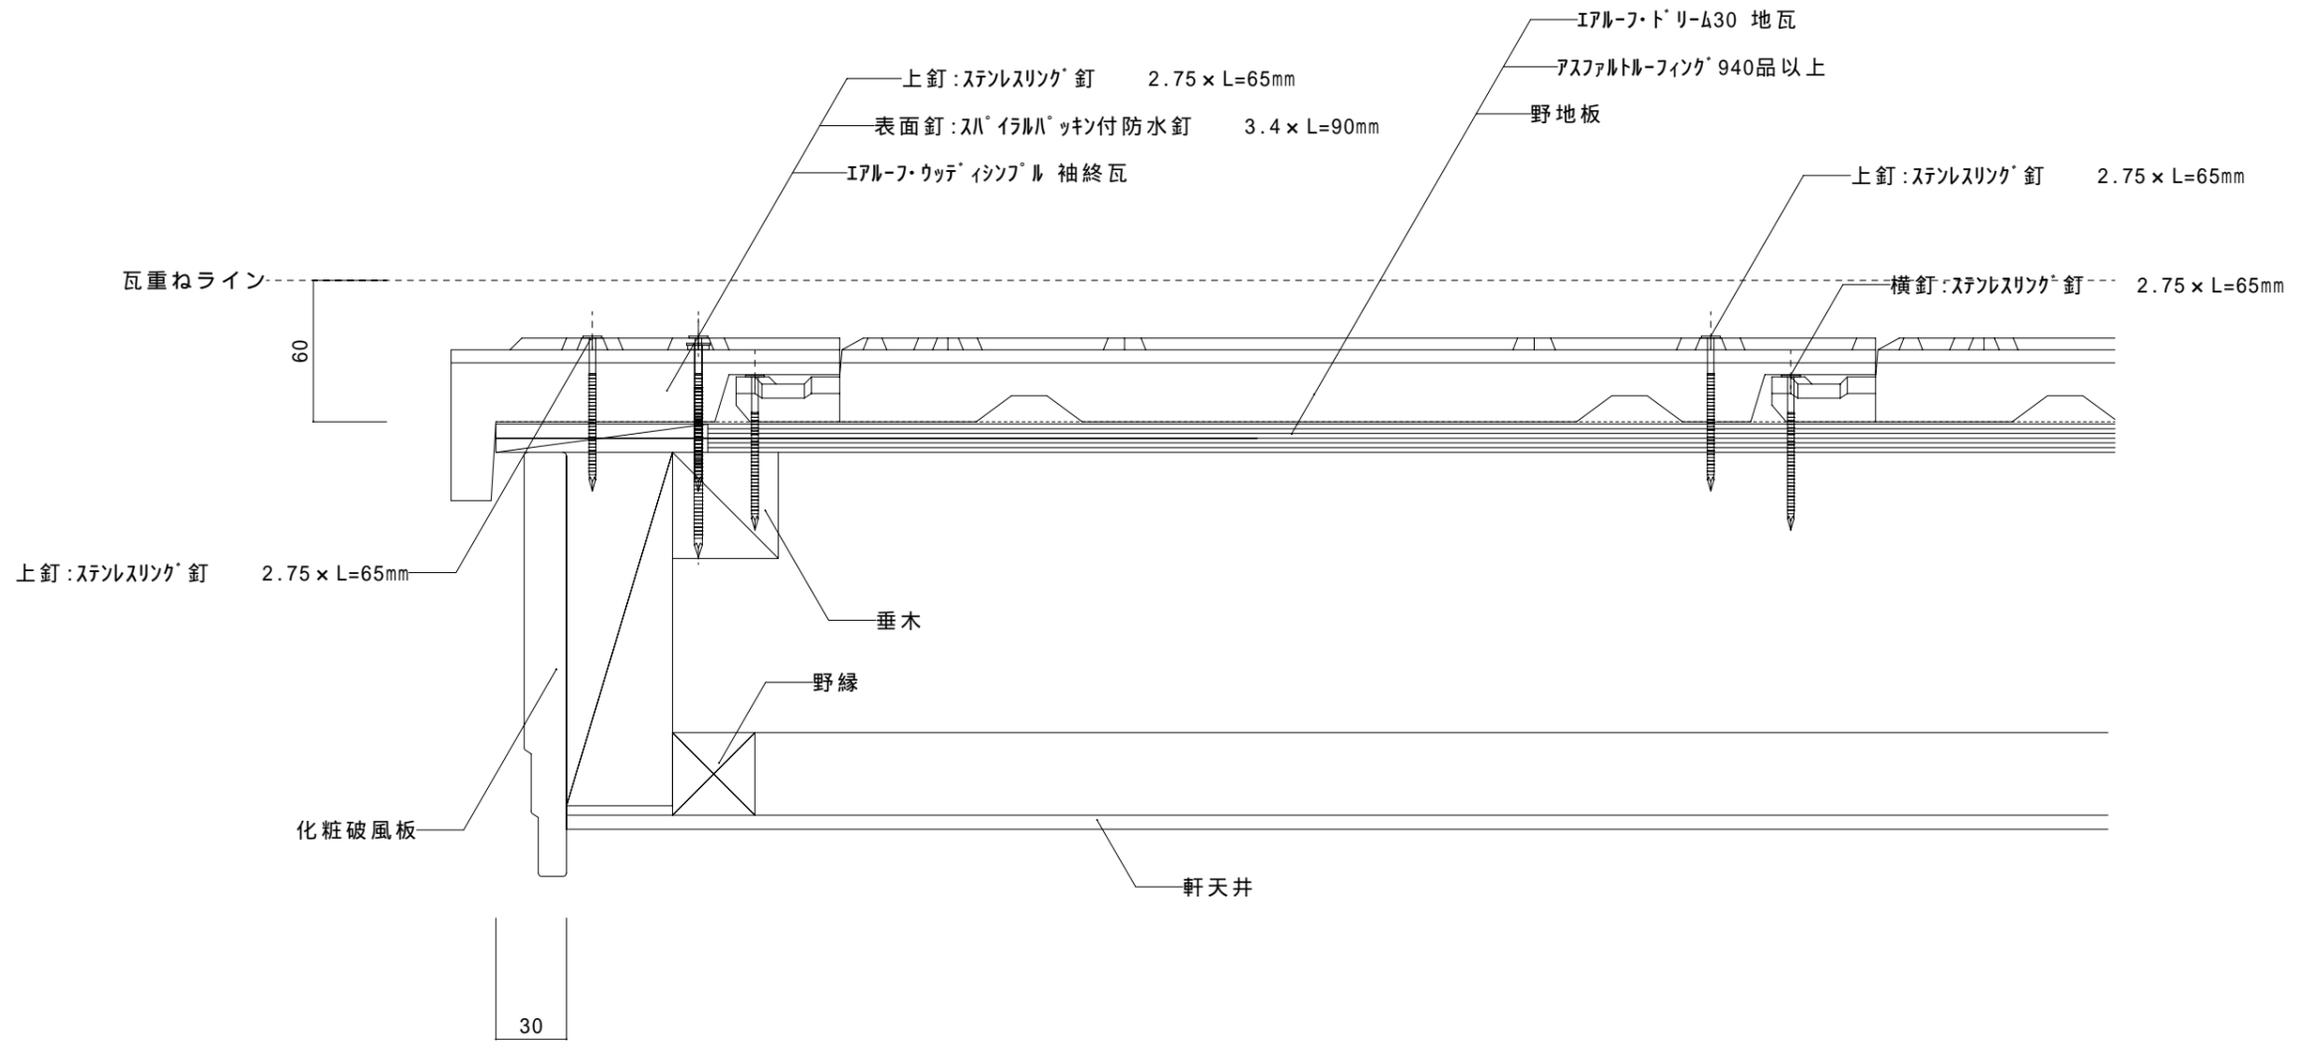


改訂日	改訂内容
特記事項	

納入先		ファイル名		グループ		屋根材	エアルフウテ'インソ'ル	富士スレート株式会社		
名称		図番		尺度	1 / 3	屋根勾配		設計	製図	検印
図名	エアルフウテ'インソ'ル 袖左納まり図〔シ板-化粧破風板仕様〕			作成日		部位	袖終			

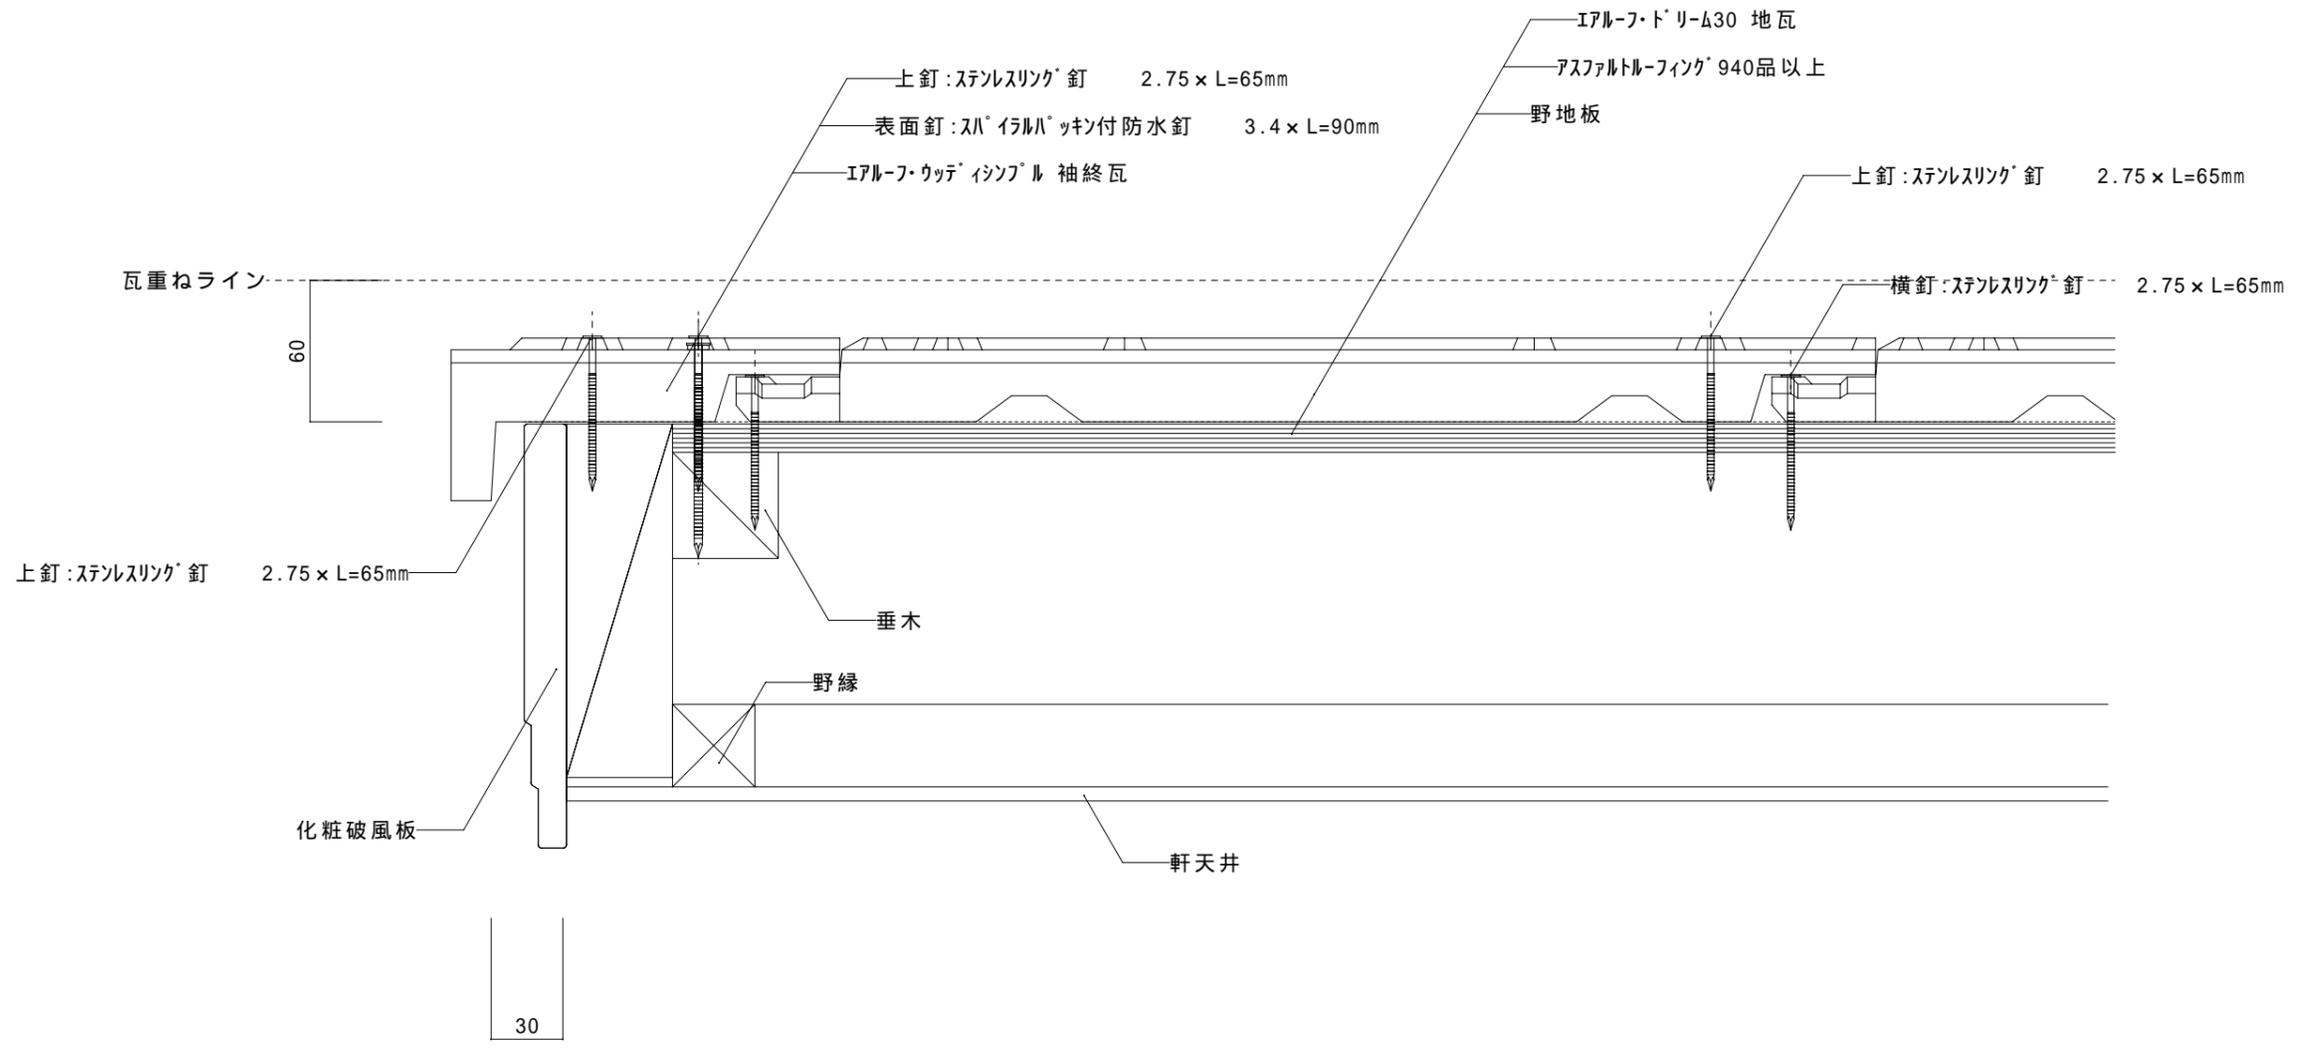


改訂日	改訂内容
特記事項	

納入先		ファイル名		グループ		屋根材	エアルフ'ウッテ'イソフ'ル	富士スレート株式会社		
名称		図番		尺度	1 / 3	屋根勾配		設計	製図	検印
図名	エアルフ'ウッテ'イソフ'ル 袖左納まり図〔化粧破風板仕様〕			作成日		部位	袖終			

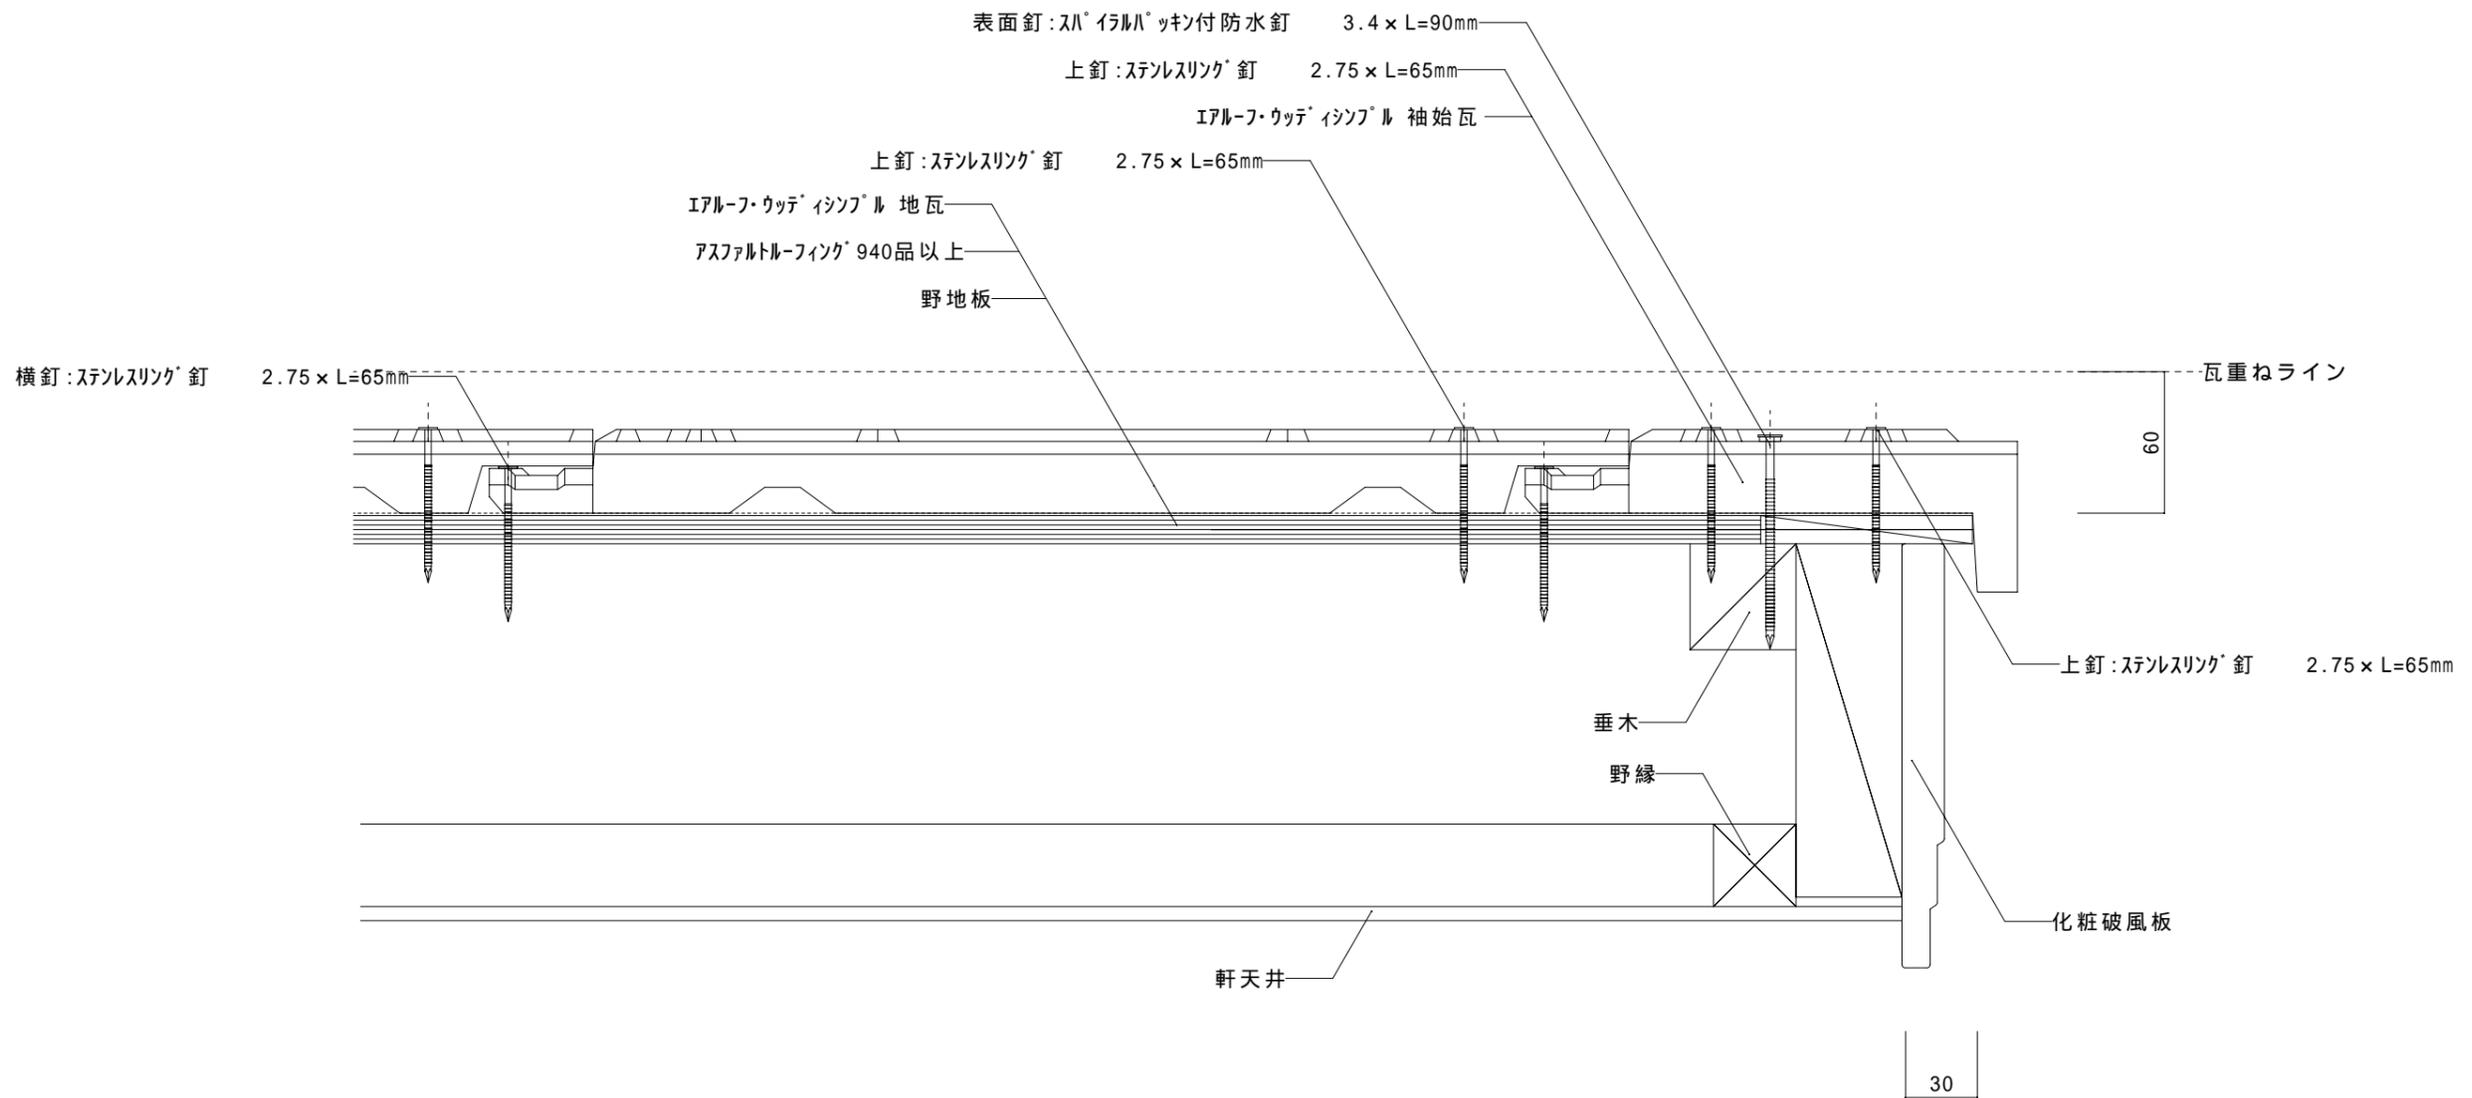


改訂日	改訂内容
特記事項	

納入先		ファイル名		グループ		屋根材	エアルフッテイシブル	富士スレート株式会社		
名称		図番		尺度	1 / 3	屋根勾配		設計	製図	検印
図名	エアルフッテイシブル 袖右納まり図 [シタ板-化粧破風板仕様]			作成日		部位	袖始			

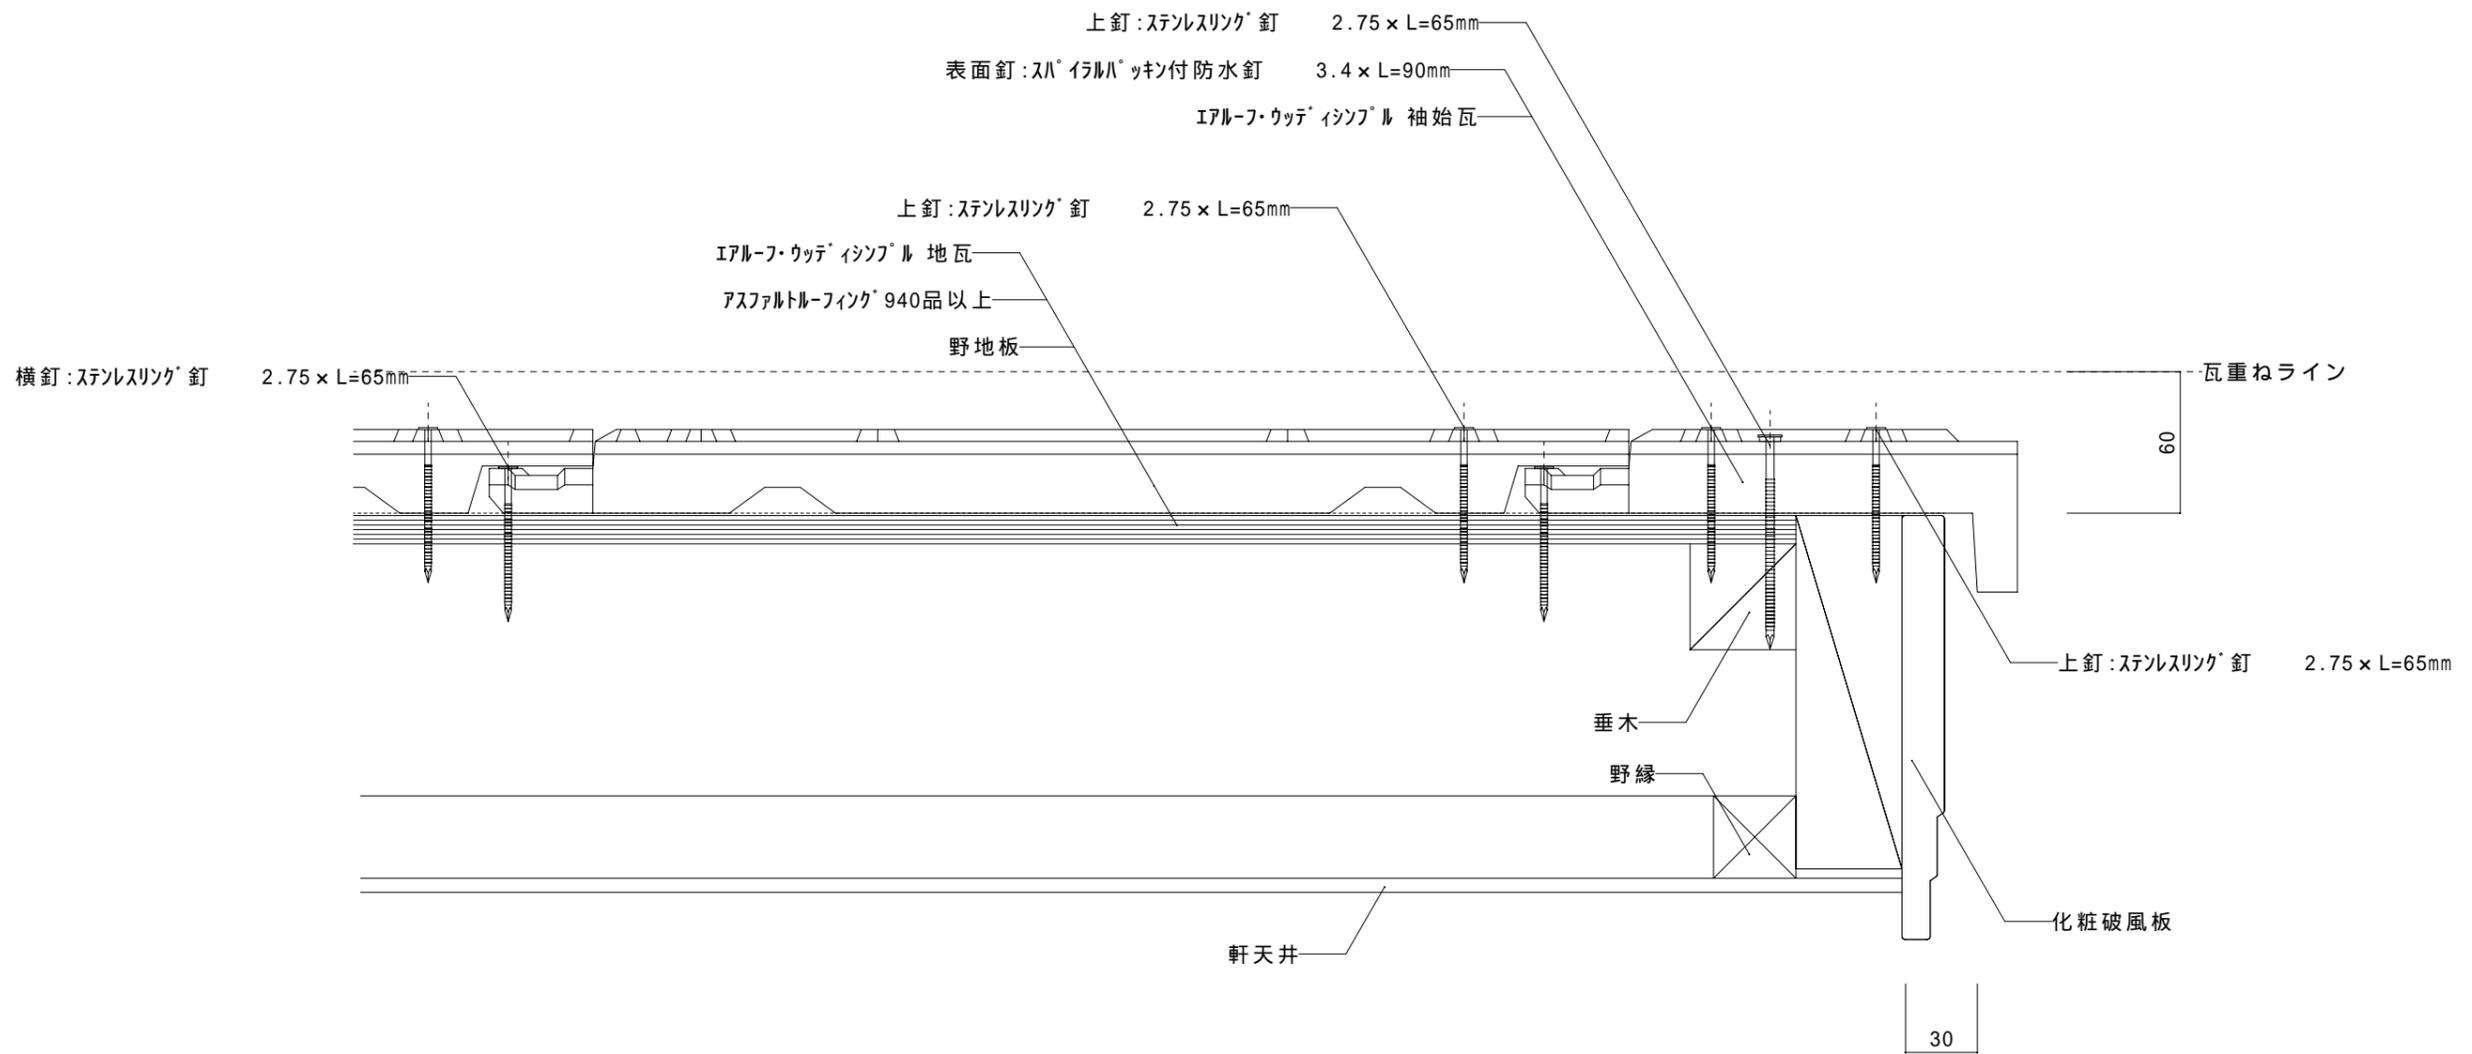

改訂日	改訂内容
特記事項	

納入先		ファイル名		グループ		屋根材	エアロ-フ・ウッテ'イソフ'ル	富士スレート株式会社			
名称		図番		尺度	1 / 3	屋根勾配		設計	製図	検印	
図名	エアロ-フ・ウッテ'イソフ'ル 袖右納まり図〔化粧破風板仕様〕					作成日		部位	袖始		

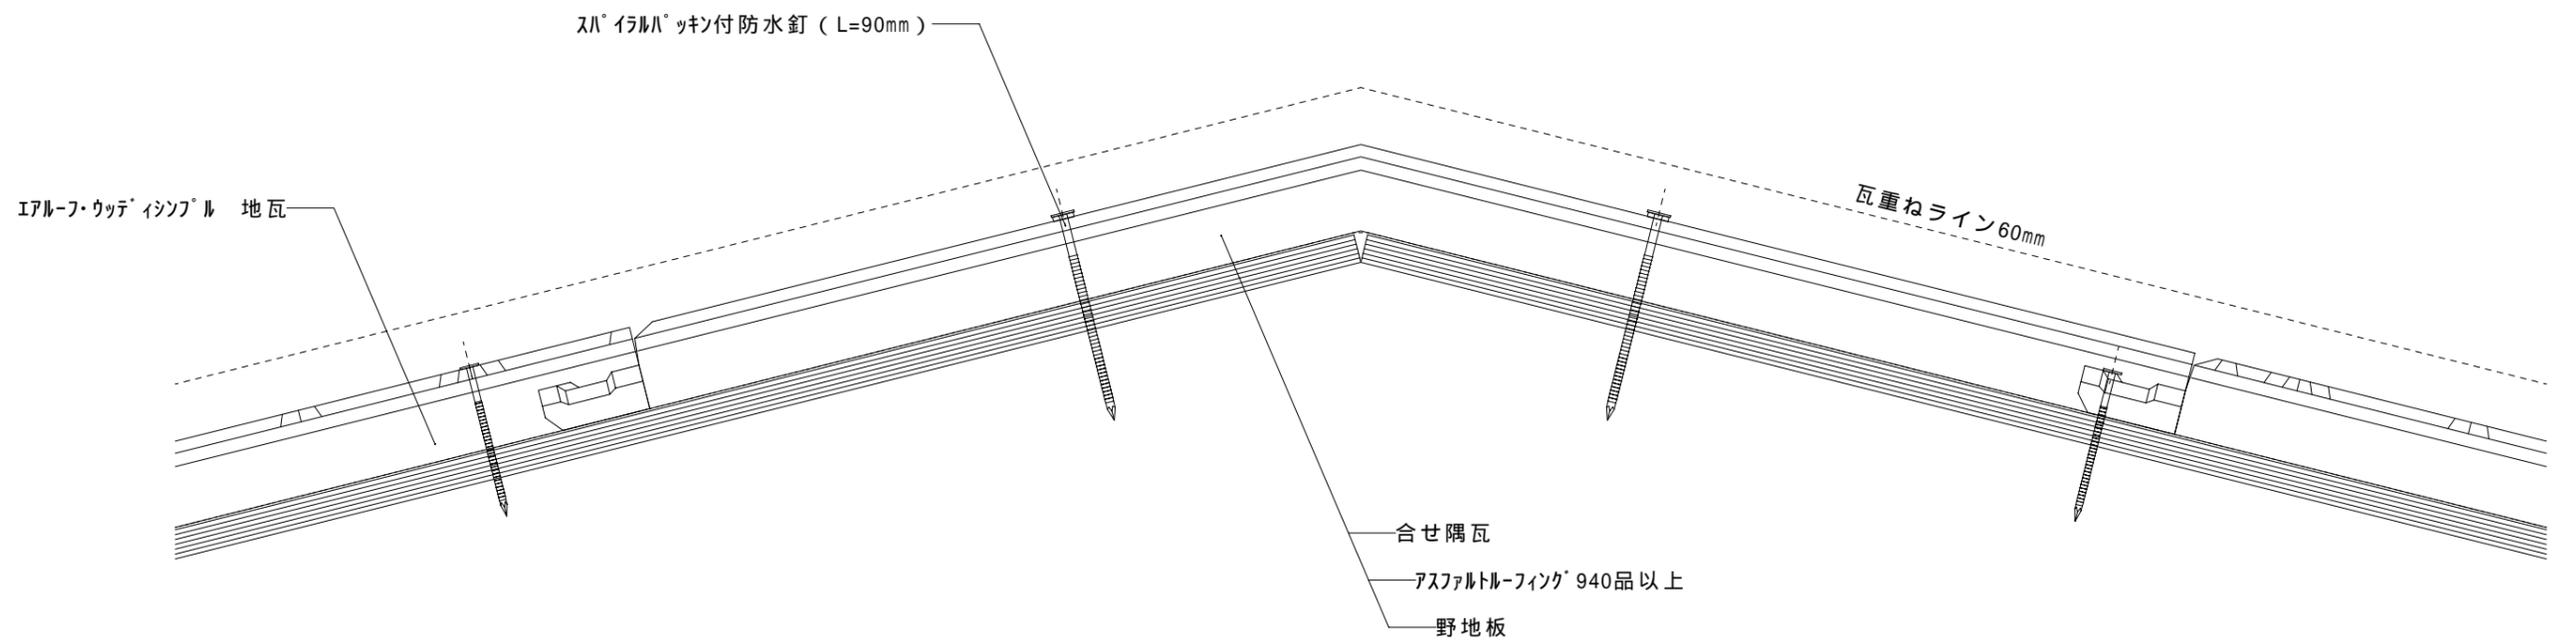

改訂日	改訂内容
特記事項	

納入先		ファイル名		ケル-フ		屋根材	エアロ-フッテ'イシソ'ル	富士スレート株式会社		
名称		図番		尺度	1 / 3	屋根勾配	5.0寸	設計	製図	検印
図名	エアロ-フッテ'イシソ'ル 隅棟納まり図〔合せ隅瓦仕様〕			作成日		部位	隅棟			

銅線トボ 締めの上シリコン処理
 6寸三角棟
 エルタル(南蛮しっくい)
 ステンレスリング 釘 2.75 x L=85mm

横釘 : ステンレスリング 釘 2.75 x L=65mm

上釘 : ステンレスリング 釘 2.75 x L=65mm


エアルフ・ウッテ イソフ°ル 地瓦

瓦重ねライン60mm

合せ隅瓦
 アスファルトフイック 940品以上
 野地板

改訂日	改訂内容
特記事項	

納入先		ファイル名		グループ		屋根材	エアルフ・ウッテ イソフ°ル	富士スレート株式会社			
名称		図番		尺度	1 / 3	屋根勾配	5.0寸	設計	製図	検印	
図名	エアルフ・ウッテ イソフ°ル 隅棟納まり図〔湿式仕様〕					作成日		部位	隅棟		

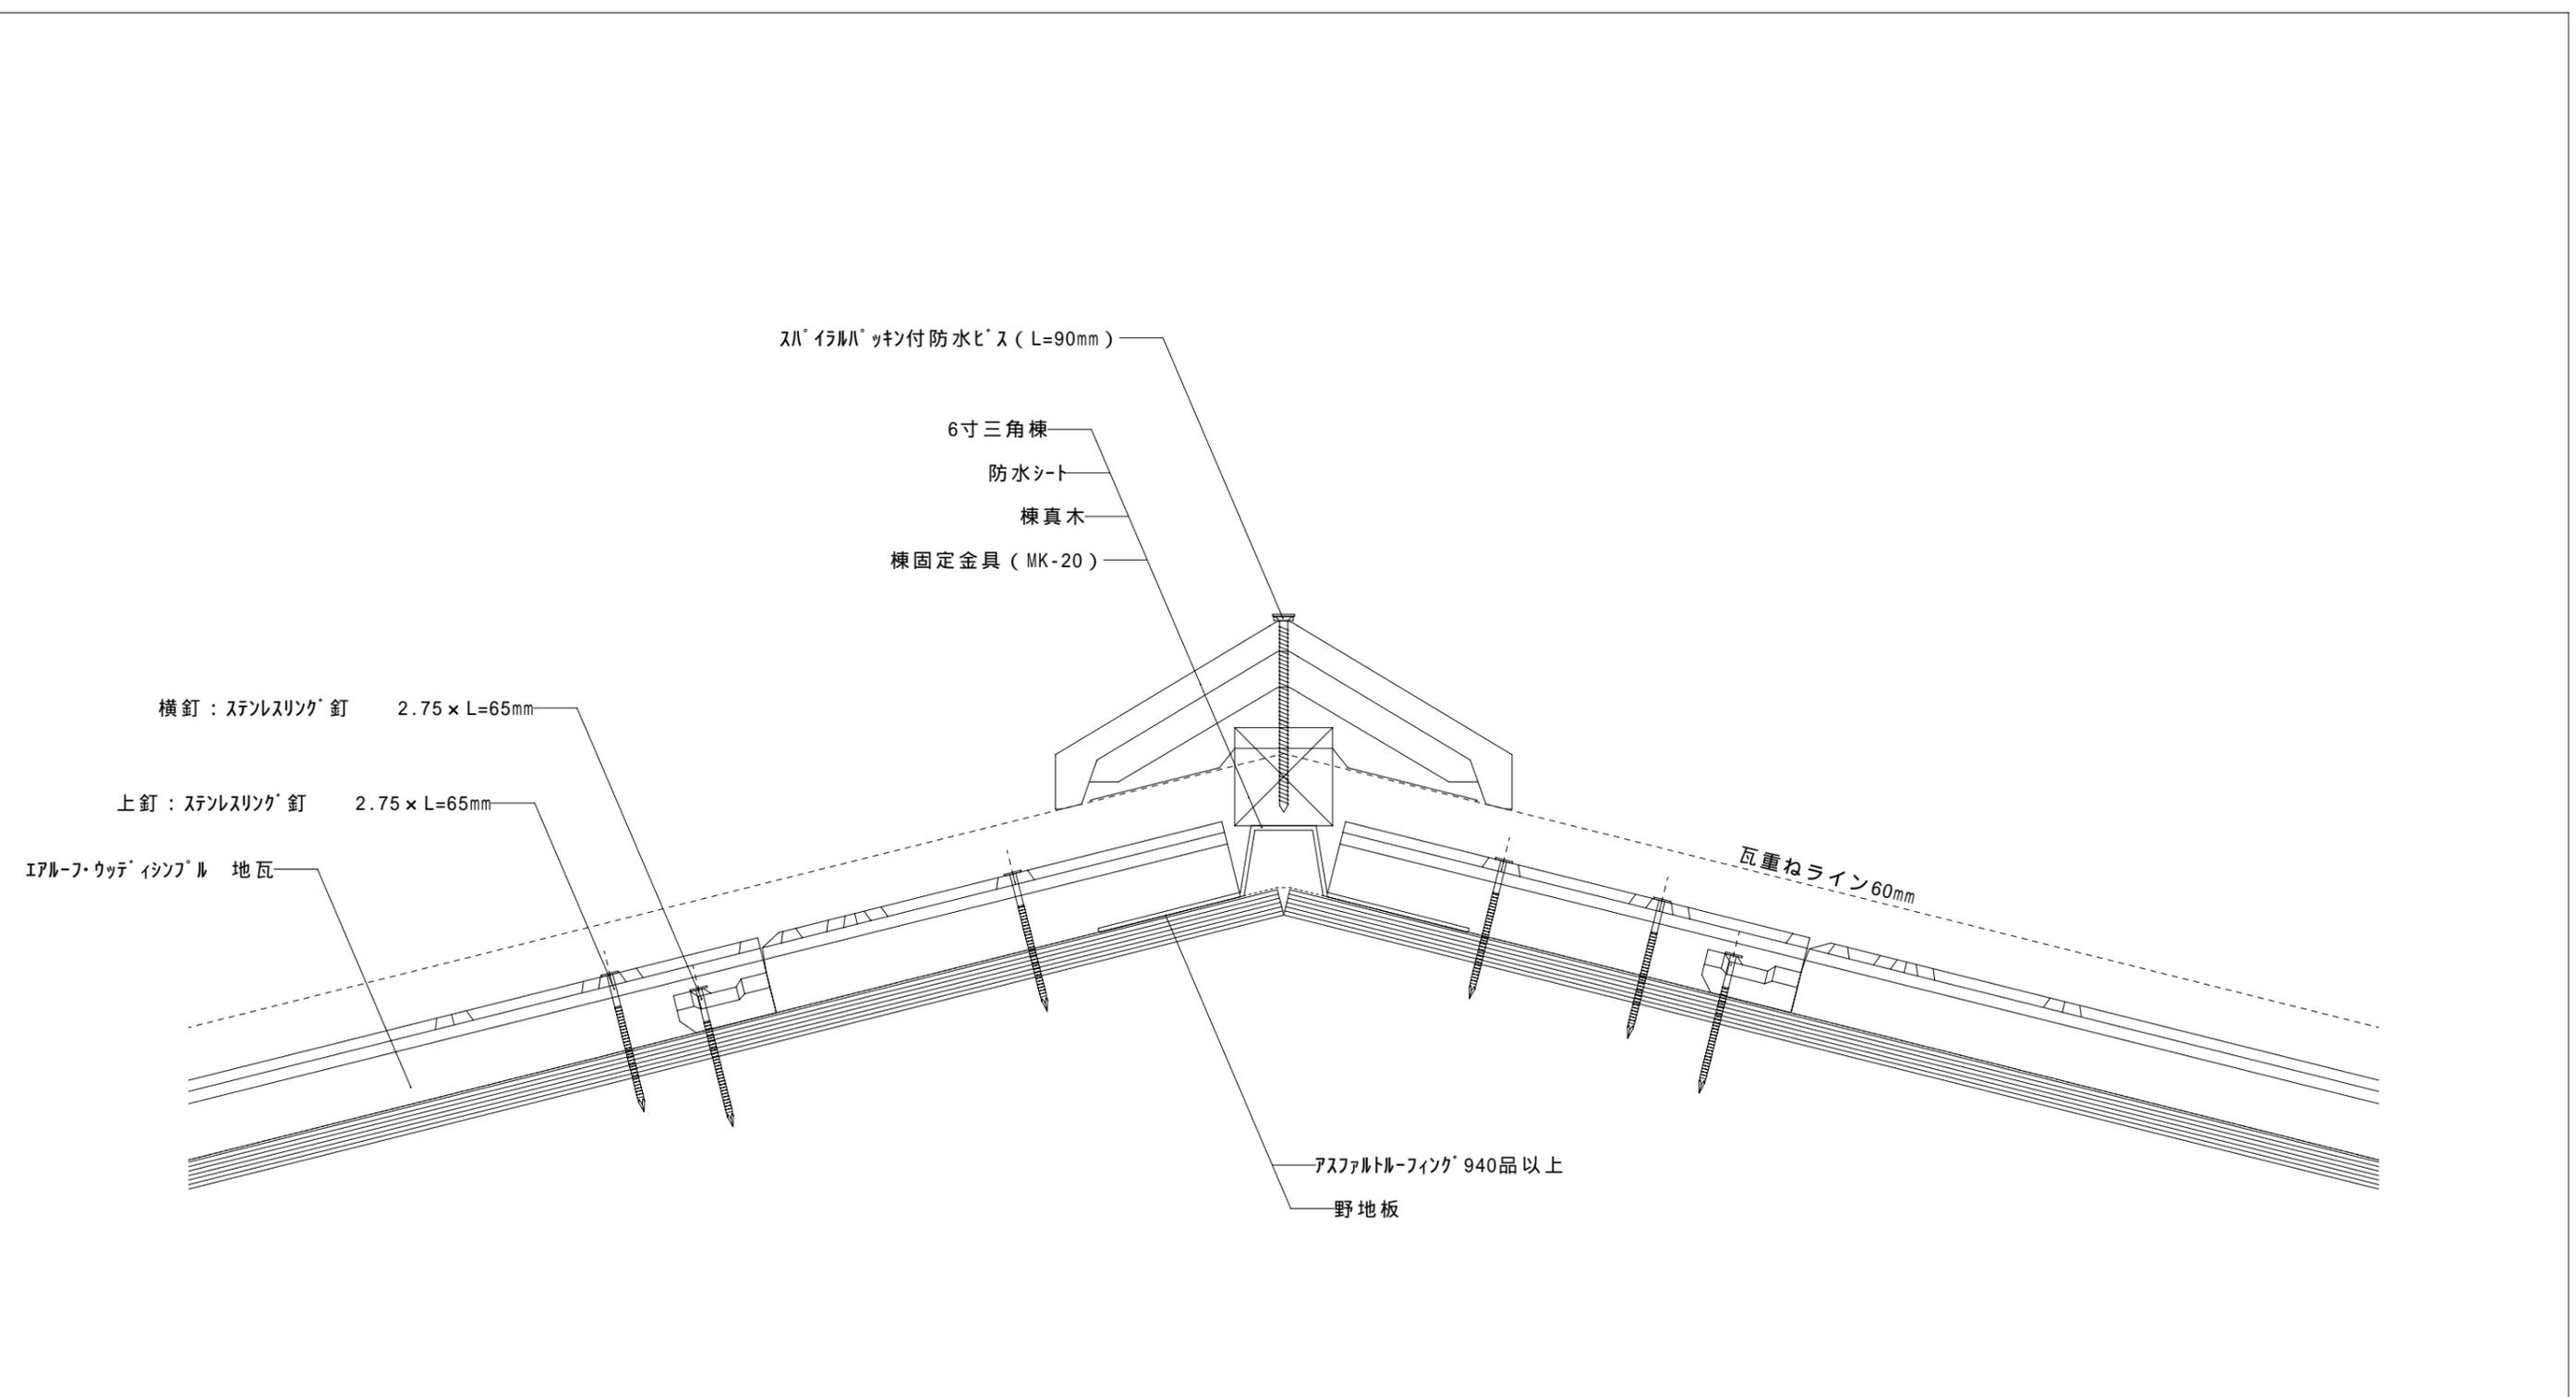

改訂日	改訂内容
特記事項	

納入先		ファイル名		グループ		屋根材	エアール-フ・ウッテ・インソール	富士スレート株式会社		
名称		図番		尺度	1 / 3	屋根勾配	5.0寸	設計	製図	検印
図名	エアール-フ・ウッテ・インソール 隅棟納まり図〔乾式仕様〕			作成日		部位	隅棟			

スチールパッキン付防水釘 (L=135mm)

差し棟

防水シート

横釘 : ステンレスリング釘 2.75 × L=65mm

上釘 : ステンレスリング釘 2.75 × L=65mm

エアロフ・ウッテ・インゾル 地瓦

瓦重ねライン60mm

アスファルトフイック 940品以上

野地板

改訂日	改訂内容
特記事項	

納入先		ファイル名		グループ		屋根材	エアロフ・ウッテ・インゾル	富士スレート株式会社		
名称		図番		尺度	1 / 3	屋根勾配	5.0寸	設計	製図	検印
図名	エアロフ・ウッテ・インゾル 隅棟納まり図 [差し棟仕様]					作成日		部位	隅棟	

上釘：ステンレスリソク釘 2.75 × L=65mm

エアルフ・ウッテ' イソソブル地瓦カッ

70

70

瓦重ねライン60mm

40

横釘：ステンレスリソク釘 2.75 × L=65mm

ハ' ックアッ' 材


谷板金

アソファトル' フソク' 940品以上

野地板

改訂日	改訂内容
特記事項	

納入先		ファイル名		グループ		屋根材	エアルフ・ウッテ' イソソブル	富士スレート株式会社		
名称		図番		尺度	1 / 3	屋根勾配	5.0寸	設計	製図	検印
図名	エアルフ・ウッテ' イソソブル 谷納まり図					作成日		部位	谷	


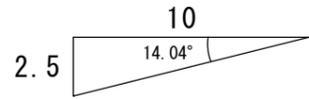


注2 軒先瓦座 (H35×W30)
 勾配付軒先水切
 広小舞 (H12×W90)

エアルーフ・ウッテ[®] イシソ[®]ル 地瓦
 注4 コムアスル[®]フイ[®]ク 1mm 以上
 野地板

横釘 : ステンレス[®]リ[®]ンク[®] 釘 φ 2.75 × L=65mm

上釘 : ステンレス[®]リ[®]ンク[®] 釘 φ 2.75 × L=65mm

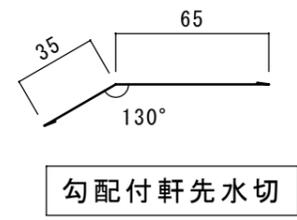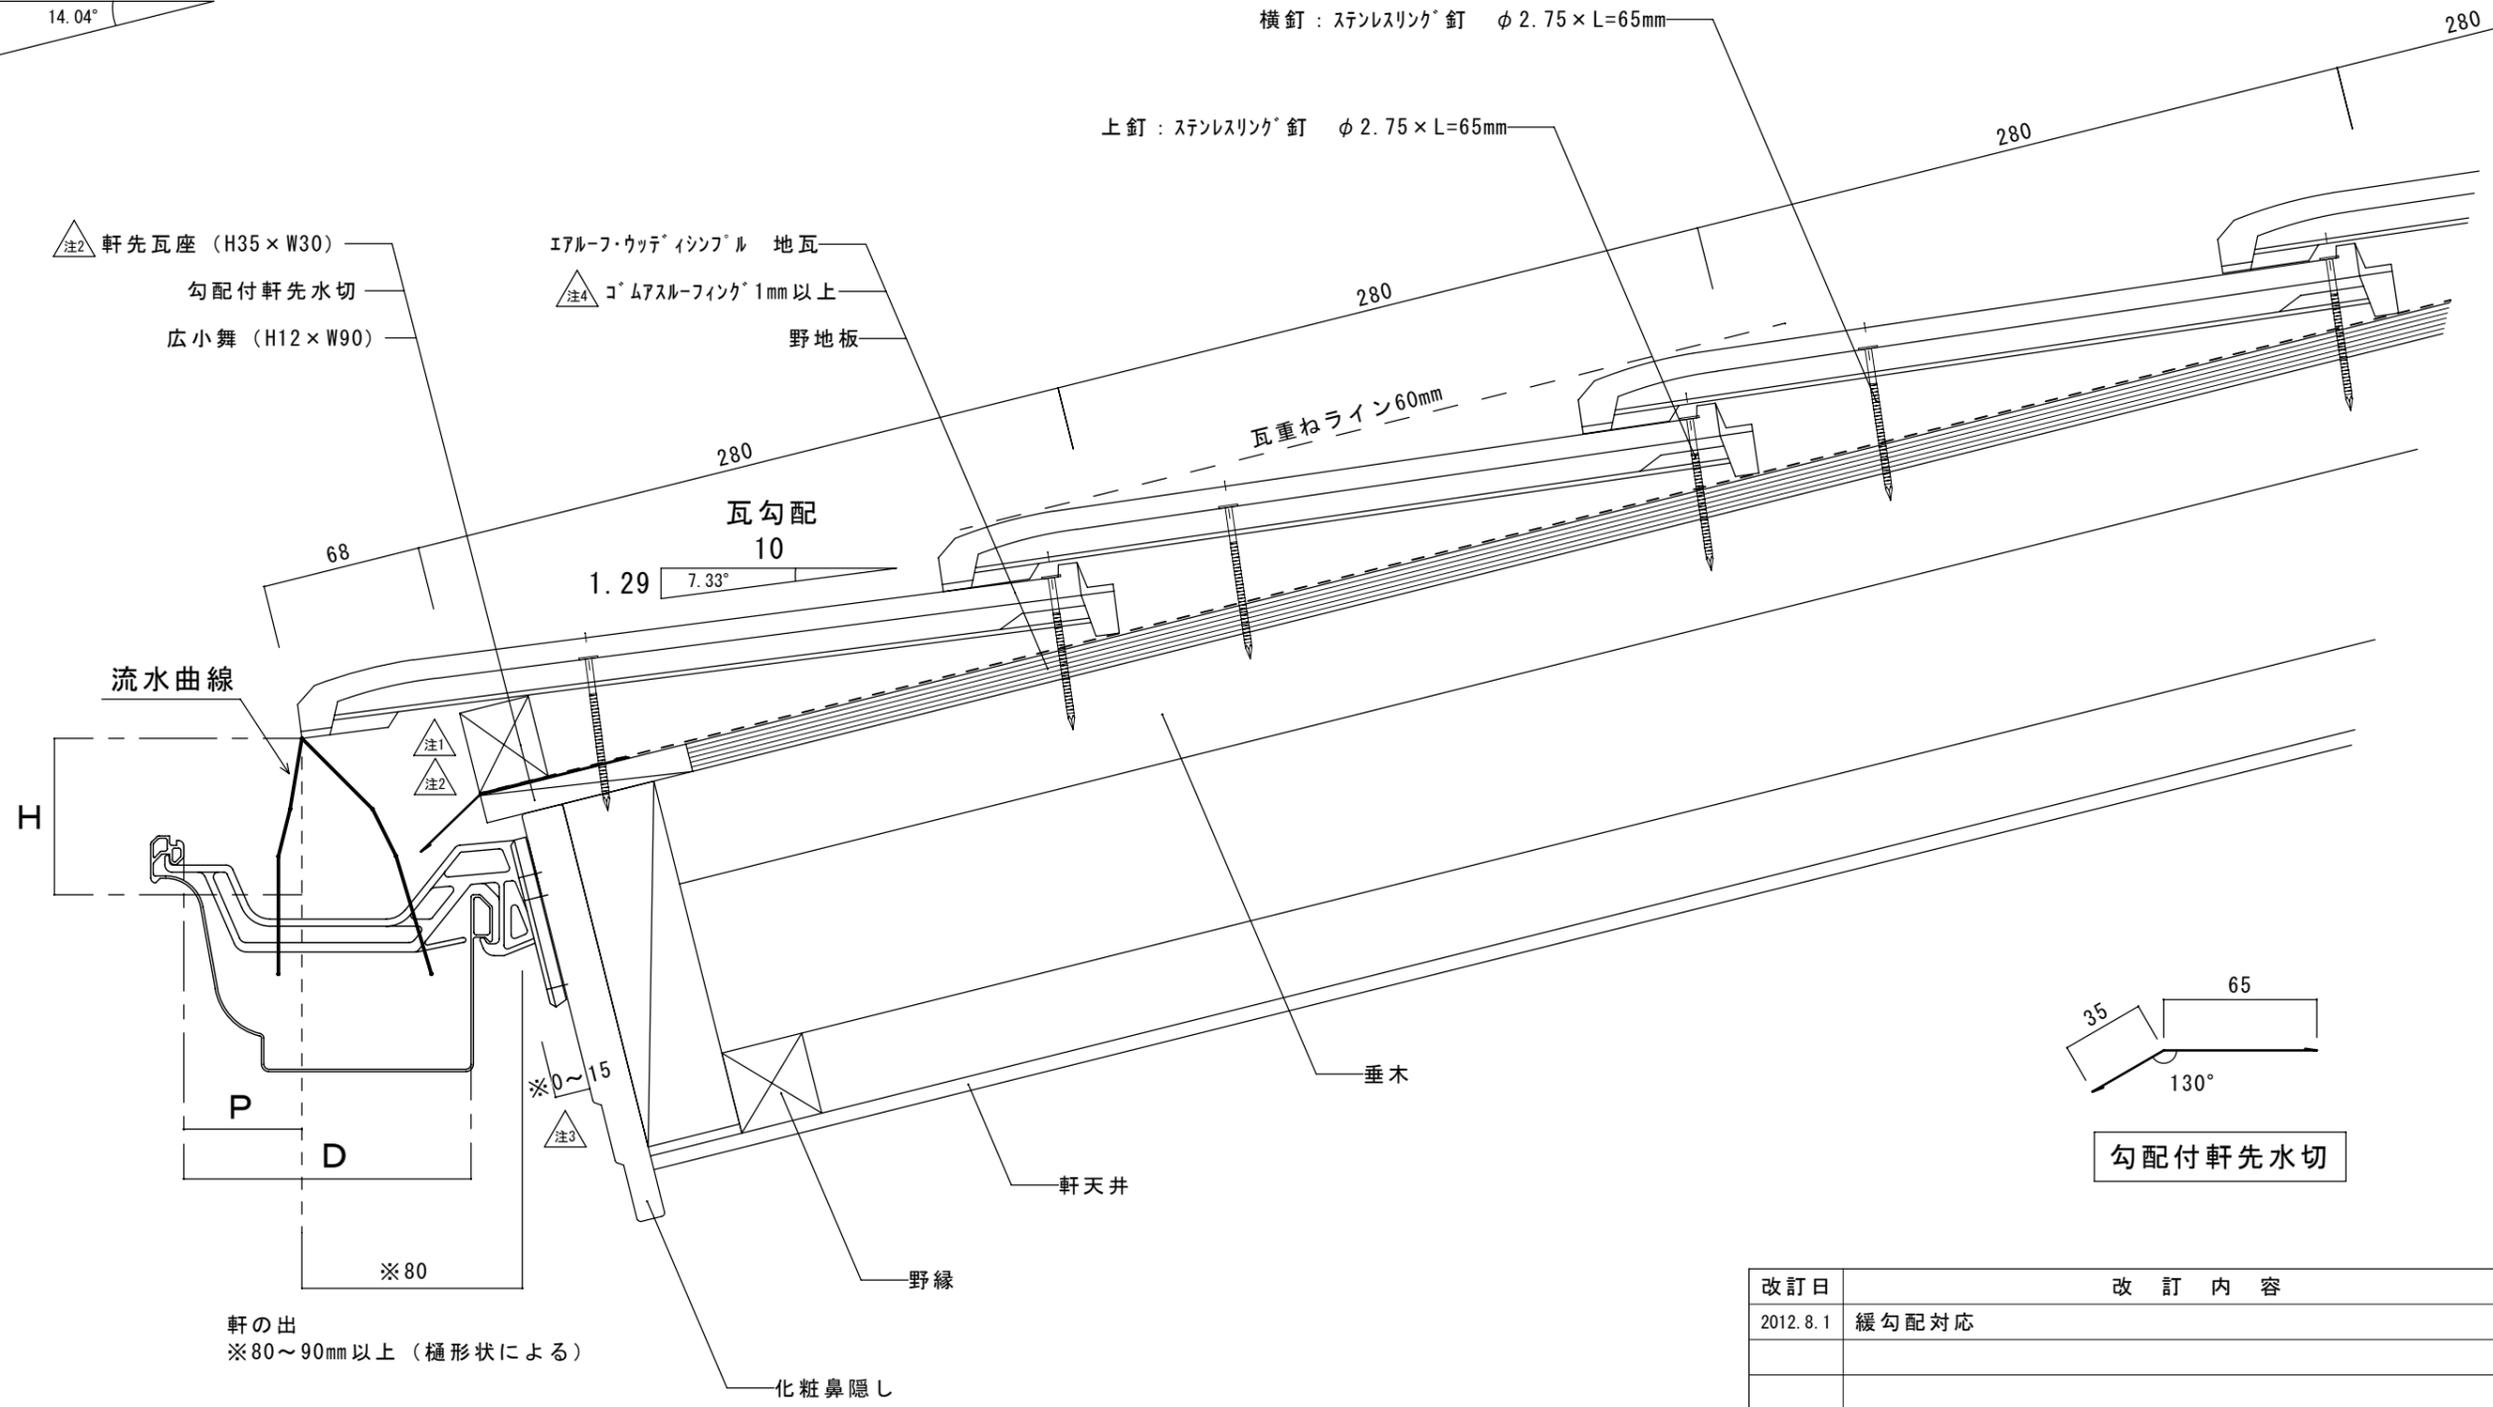

軒の出
 ※80~90mm以上 (樋形状による)

軒樋と軒先先端部分の位置関係

地域	P 寸法	H 寸法
一般地域	1/2D ~ 1/3D	可能な限り0mm
積雪地域	1/3D	約100mm

改訂日	改訂内容
2012.8.1	緩勾配対応
特記事項	
注1: 防火地域等の仕様の場合、棧木等は、板金類でカバーして下さい。	
注2: 木材の場合は軒先部が露出の為、板金カバー無の場合は人工木材を使用して下さい。	
注3: 使用する化粧鼻隠しの厚みに応じて、0~15mmにして下さい。	
注4: 3.5寸勾配以下は、コムアスル [®] フイ [®] ク 1mm 以上を使用して下さい。 (原反芯材は、不織布に限る。)	

納入先		ファイル名	グループ	屋根材	エアルーフ・ウッテ [®] イシソ [®] ル	富士スレート株式会社		
名称		図番	尺度	屋根勾配	2.5寸	設計	製図	検印
図名	エアルーフ・ウッテ [®] イシソ [®] ル 軒先納まり図 [広小舞仕様]			作成日	2012.8.1	部位	軒先	