



改訂日	改訂内容
特記事項	

納入先		ファイル名	ケル-フ	屋根材	Eアル-フトリ-430	富士スレート株式会社		
名称		図番	尺度 1/3	屋根勾配	5.0寸	設計	製図	検印
図名	Eアル-フトリ-430 壁際納まり図〔湿式仕様〕		作成日	部位	壁際〔流れ〕			

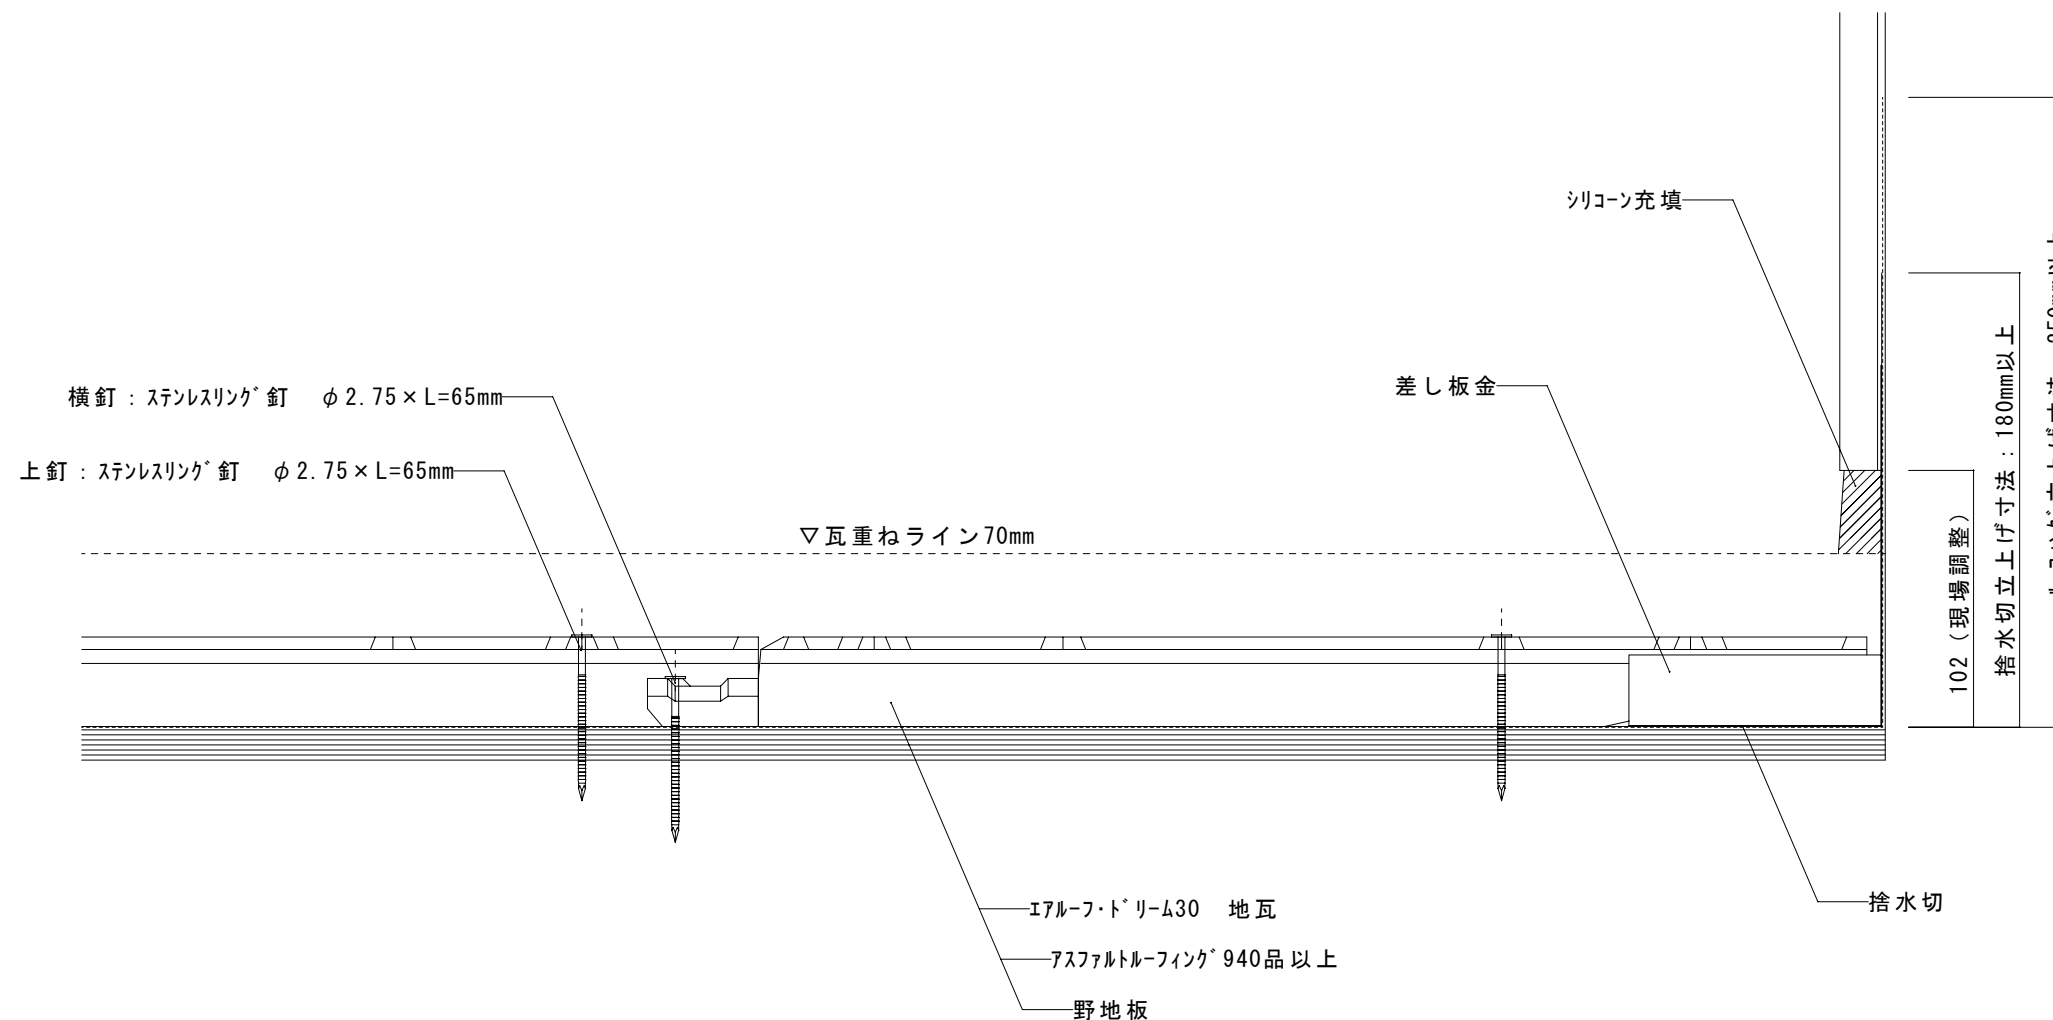

改訂日	改訂内容
特記事項	

納入先		ファイル名	ケル-フ	屋根材	エアル-フトリ-430	富士スレート株式会社		
名称		図番	尺度 1/3	屋根勾配	5.0寸	設計	製図	検印
図名	エアル-フトリ-430 壁際納まり図〔乾式・差し板金仕様〕			作成日	部位	壁際〔流れ〕		

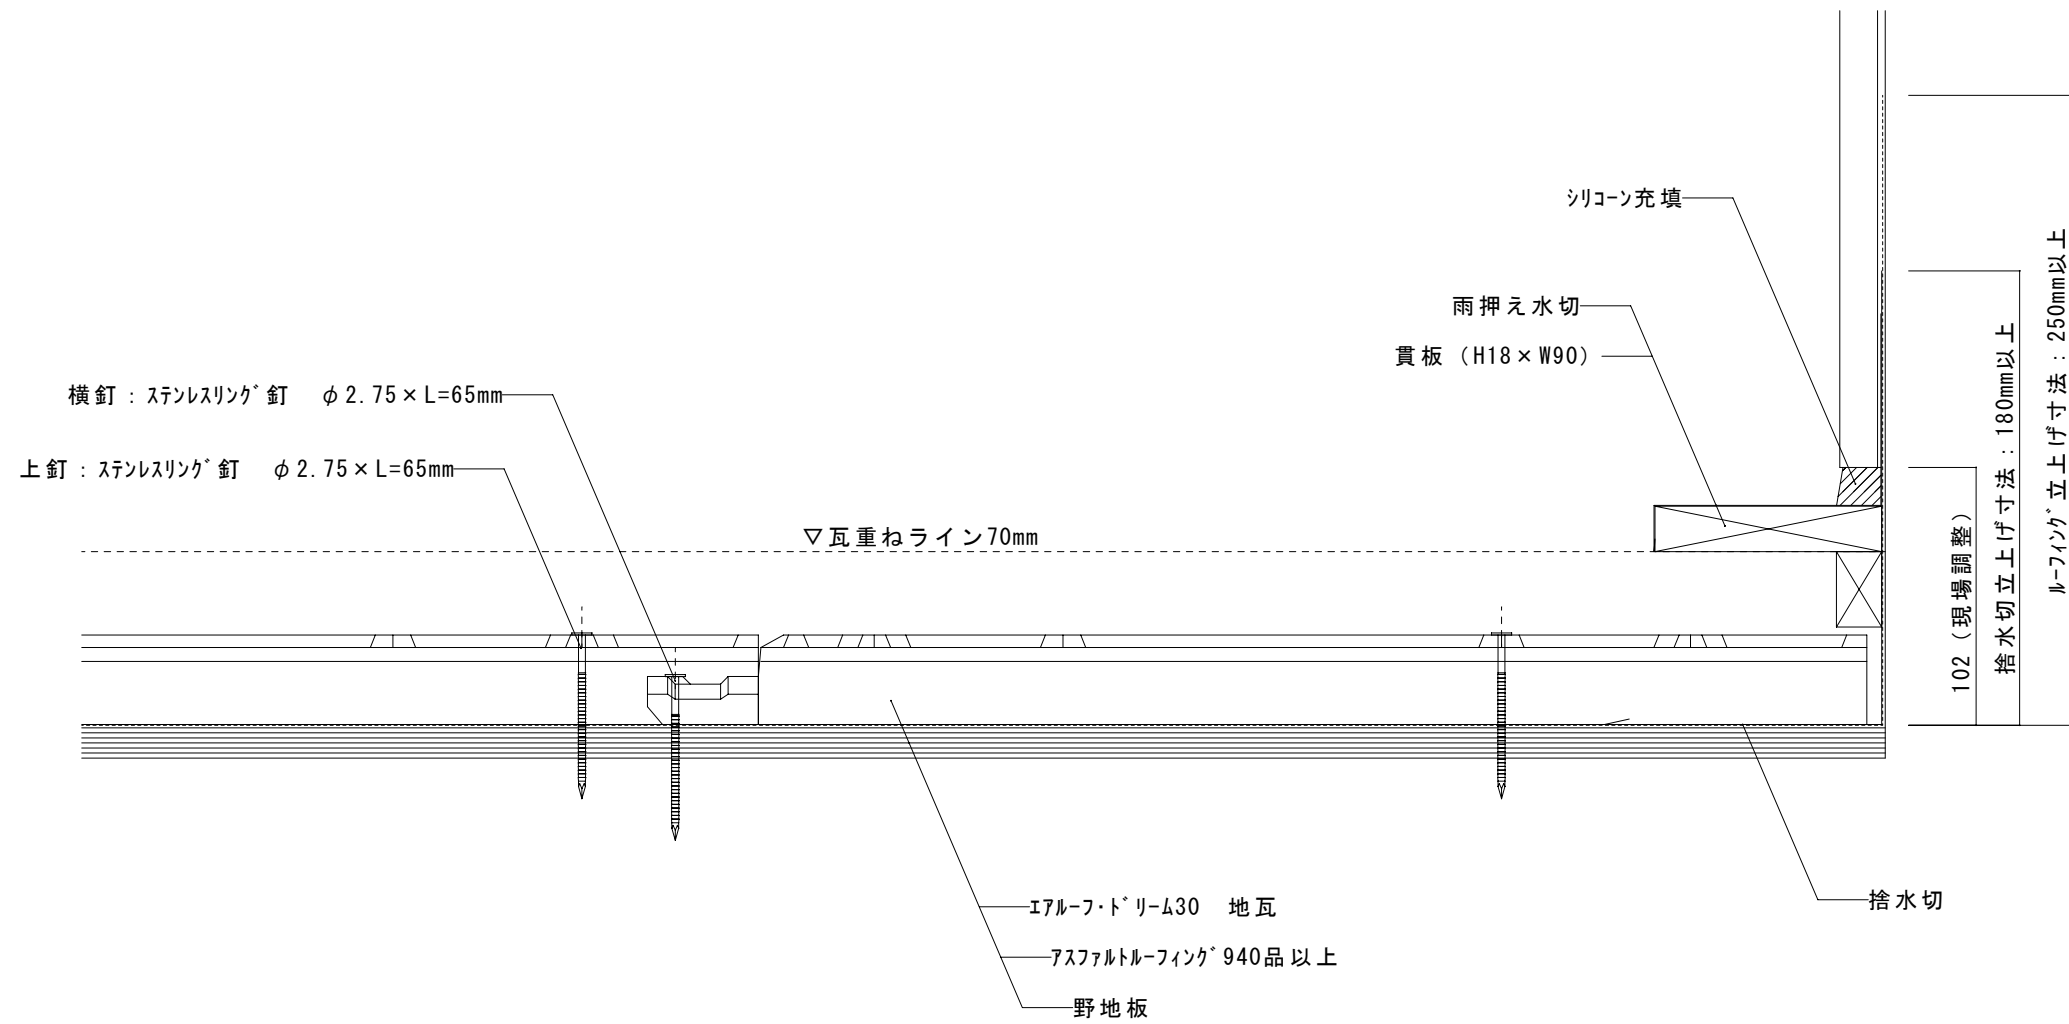

改訂日	改訂内容
特記事項	

納入先		ファイル名	ケルーフ	屋根材	エアルーフトリム30	富士スレート株式会社		
名称		図番	尺度 1/3	屋根勾配	5.0寸	設計	製図	検印
図名	エアルーフトリム30 壁際納まり図〔乾式・貫板仕様〕		作成日	部位	壁際〔流れ〕			