



改訂日	改訂内容
特記事項	

納入先		ファイル名	APOSKAM	グループ	0	屋根材	エアール・フ・フ ロウ アンスS	富士スレート株式会社		
名称		図番	1	尺度	1 / 3	屋根勾配	5.0寸	設計	製図	検印
図名	エアール・フ・フ ロウ アンスS 片流れ納まり図 [板金仕様]	作成日	2004/4/23			部位	片流れ		海原	

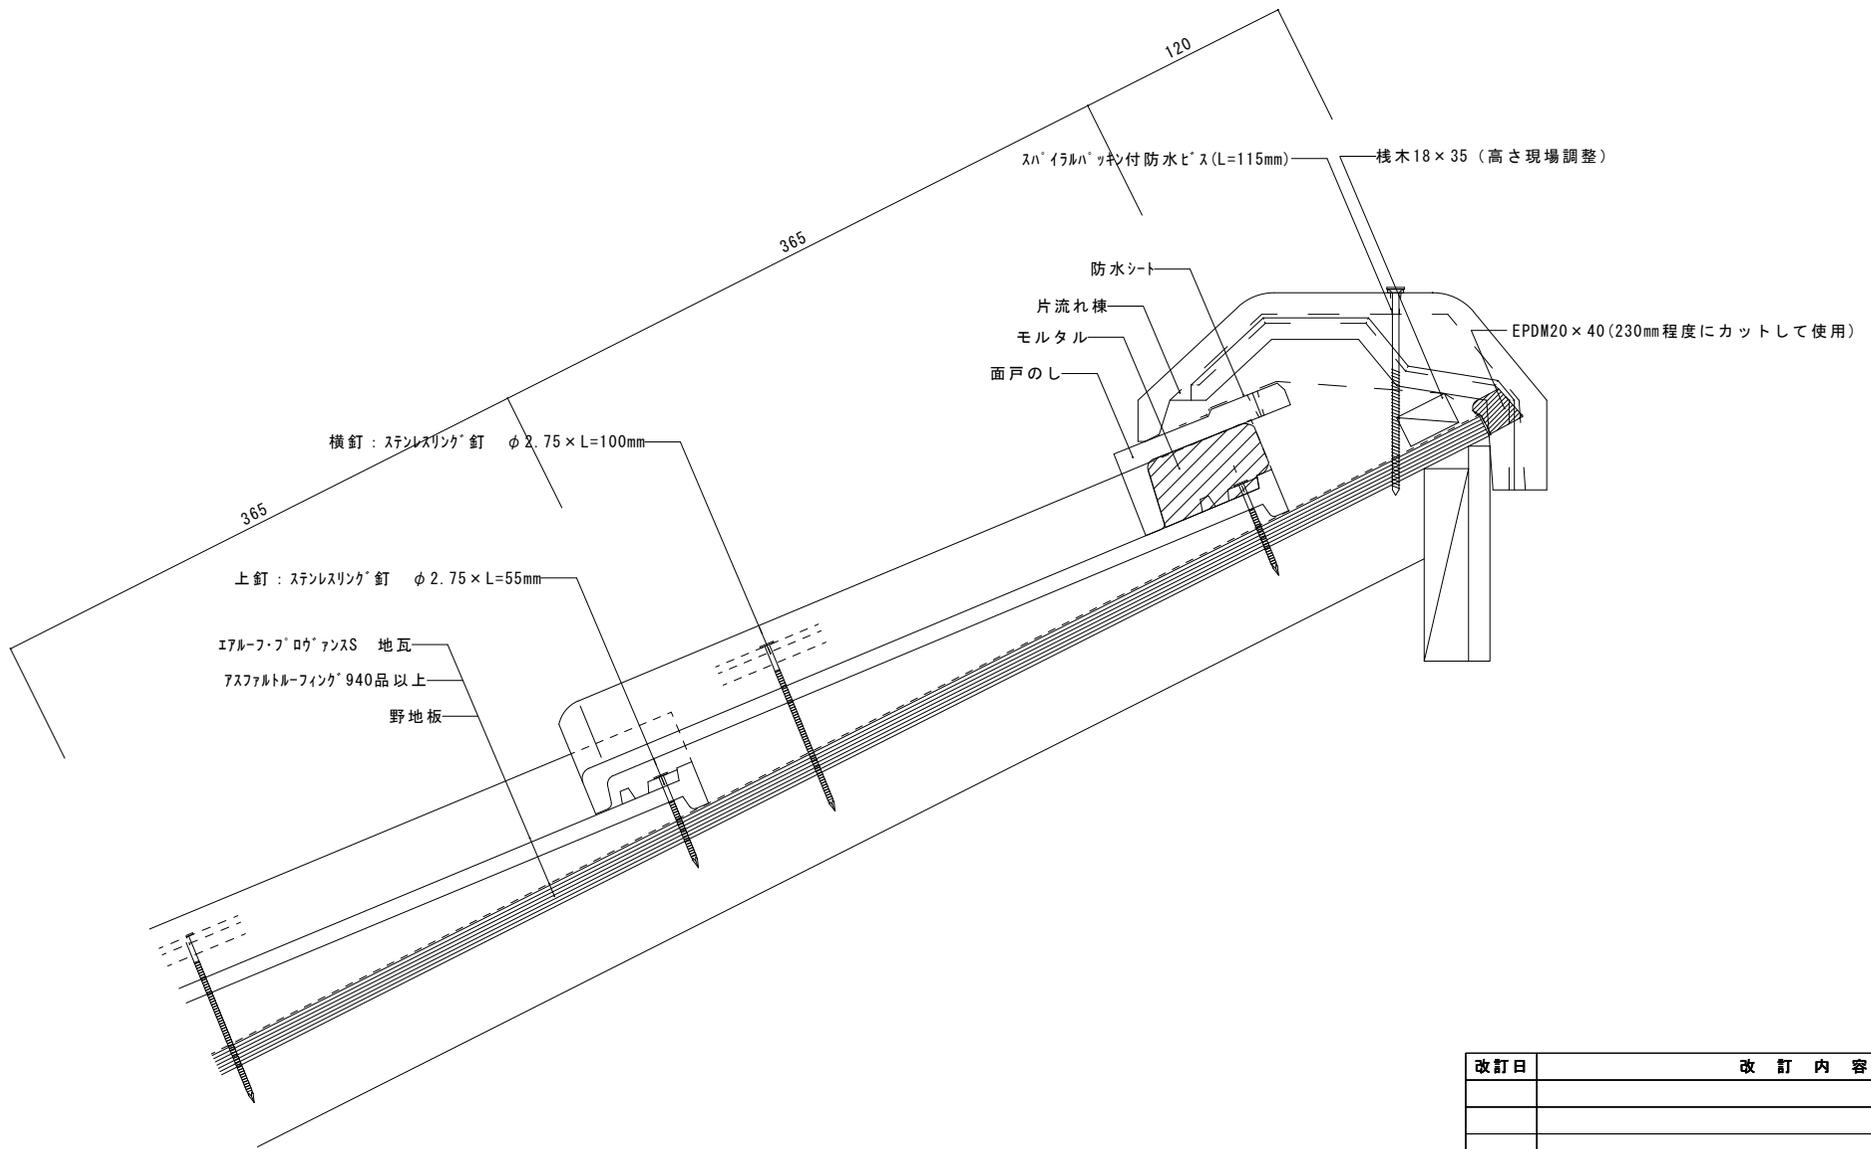

改訂日	改訂内容
特記事項 野地板 片流れ頂部突き出し	

納入先		ファイル名	APOSKAM	グループ	2	屋根材	エアール フログアンズS	富士スレート株式会社		
名称		図番		尺度	1/3	屋根勾配	5寸	設計	製図	検印
図名	エアール・フログアンズS 片流れ納まり図 [片流れ棟仕様]		作成日	2004/10/20		部位	片流れ			

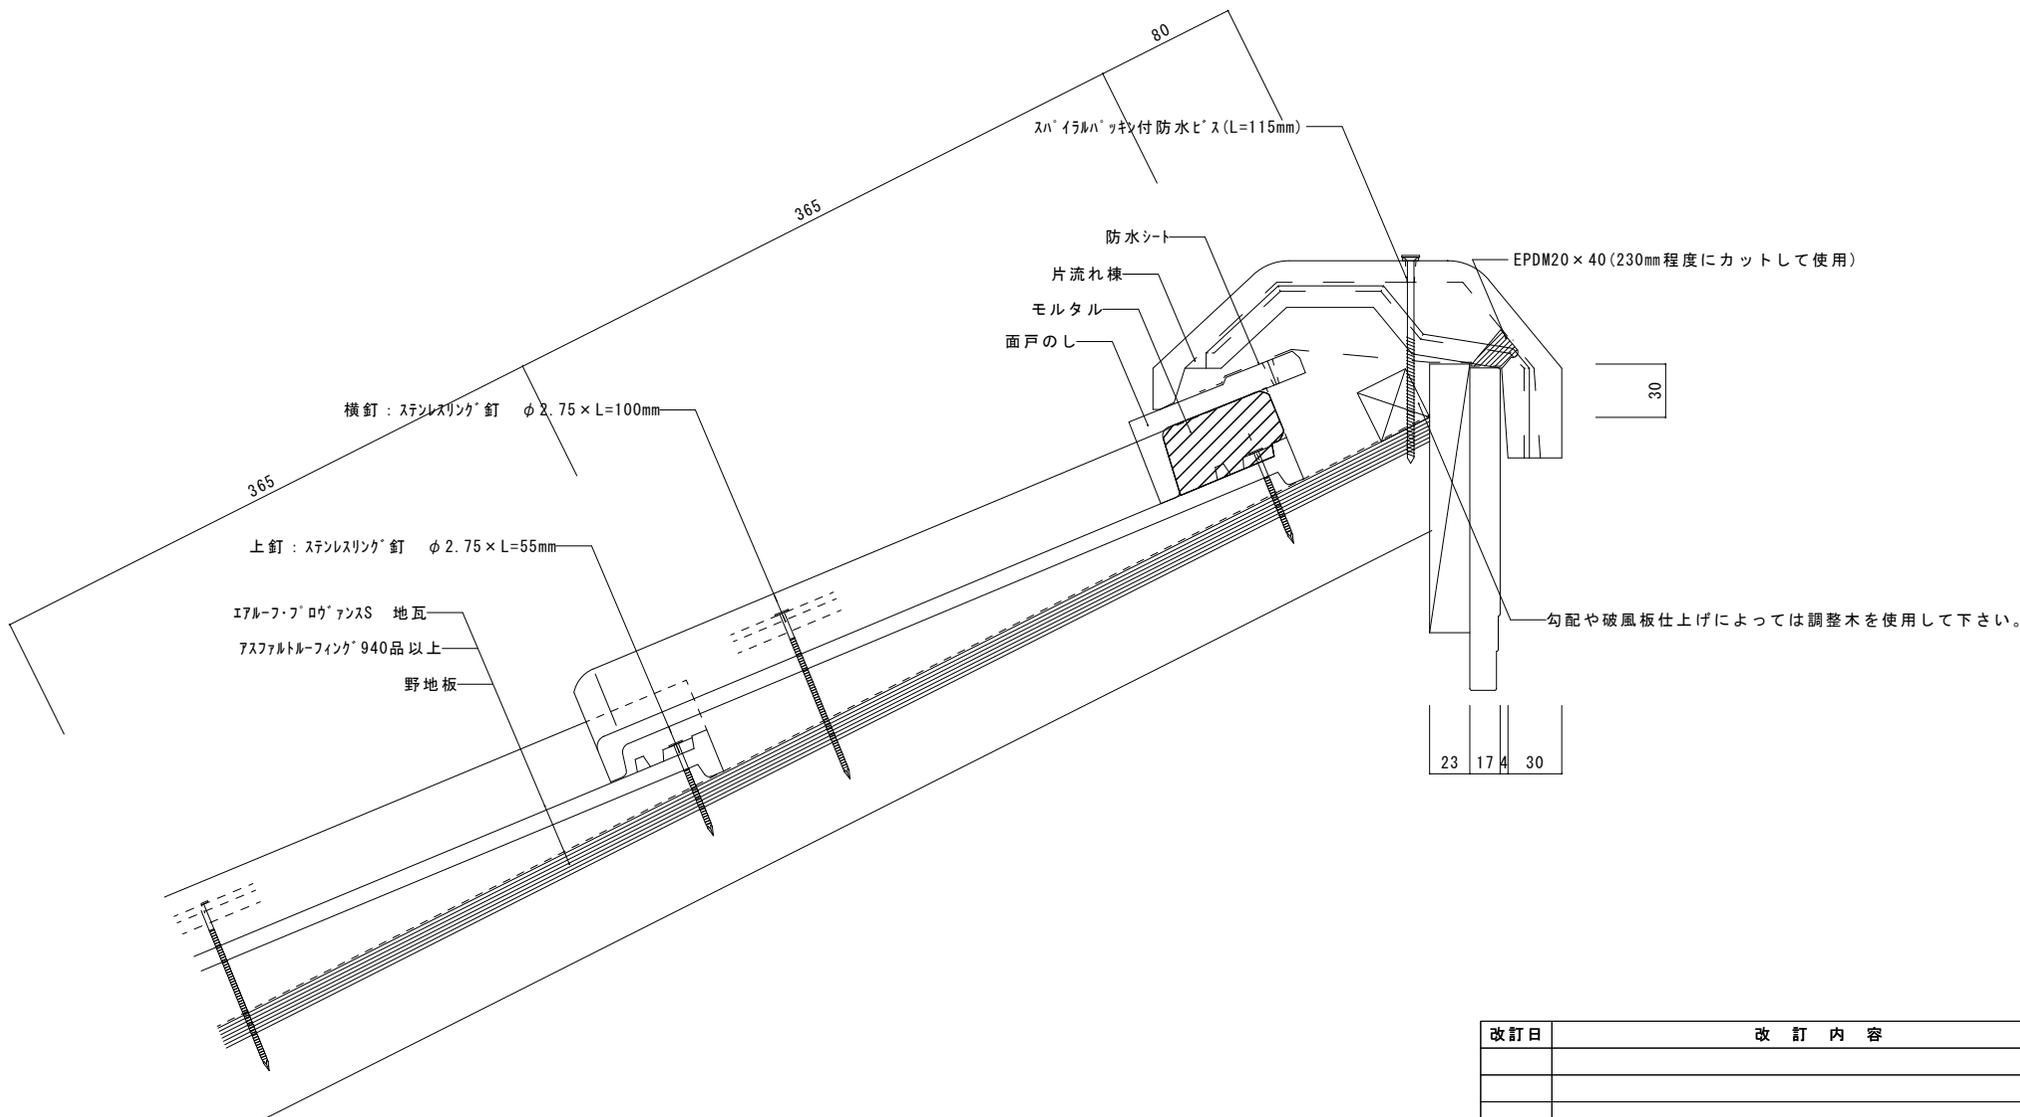

改訂日	改訂内容
特記事項 破風板 片流れ頂部突き出し	

納入先		ファイル名	APOSKAM	グループ	3	屋根材	エアルフローアンスS	富士スレート株式会社		
名称		図番		尺度	1 / 3	屋根勾配	5寸	設計	製図	検印
図名	エアルフローアンスS 片流れ納まり図 [片流れ棟仕様]		作成日	2004/10/20		部位	片流れ			