


| 改訂日  | 改訂内容 |
|------|------|
|      |      |
|      |      |
|      |      |
| 特記事項 |      |

|     |                            |       |  |      |       |      |               |            |    |    |
|-----|----------------------------|-------|--|------|-------|------|---------------|------------|----|----|
| 納入先 |                            | ファイル名 |  | グループ |       | 屋根材  | エアルフウッテ'インソール | 富士スレート株式会社 |    |    |
| 名称  |                            | 図番    |  | 尺度   | 1 / 3 | 屋根勾配 | 5.0寸          | 設計         | 製図 | 検印 |
| 図名  | エアルフウッテ'インソール 壁際納まり図〔湿式仕様〕 |       |  |      | 作成日   |      | 部位            | 壁際 (水平)    |    |    |

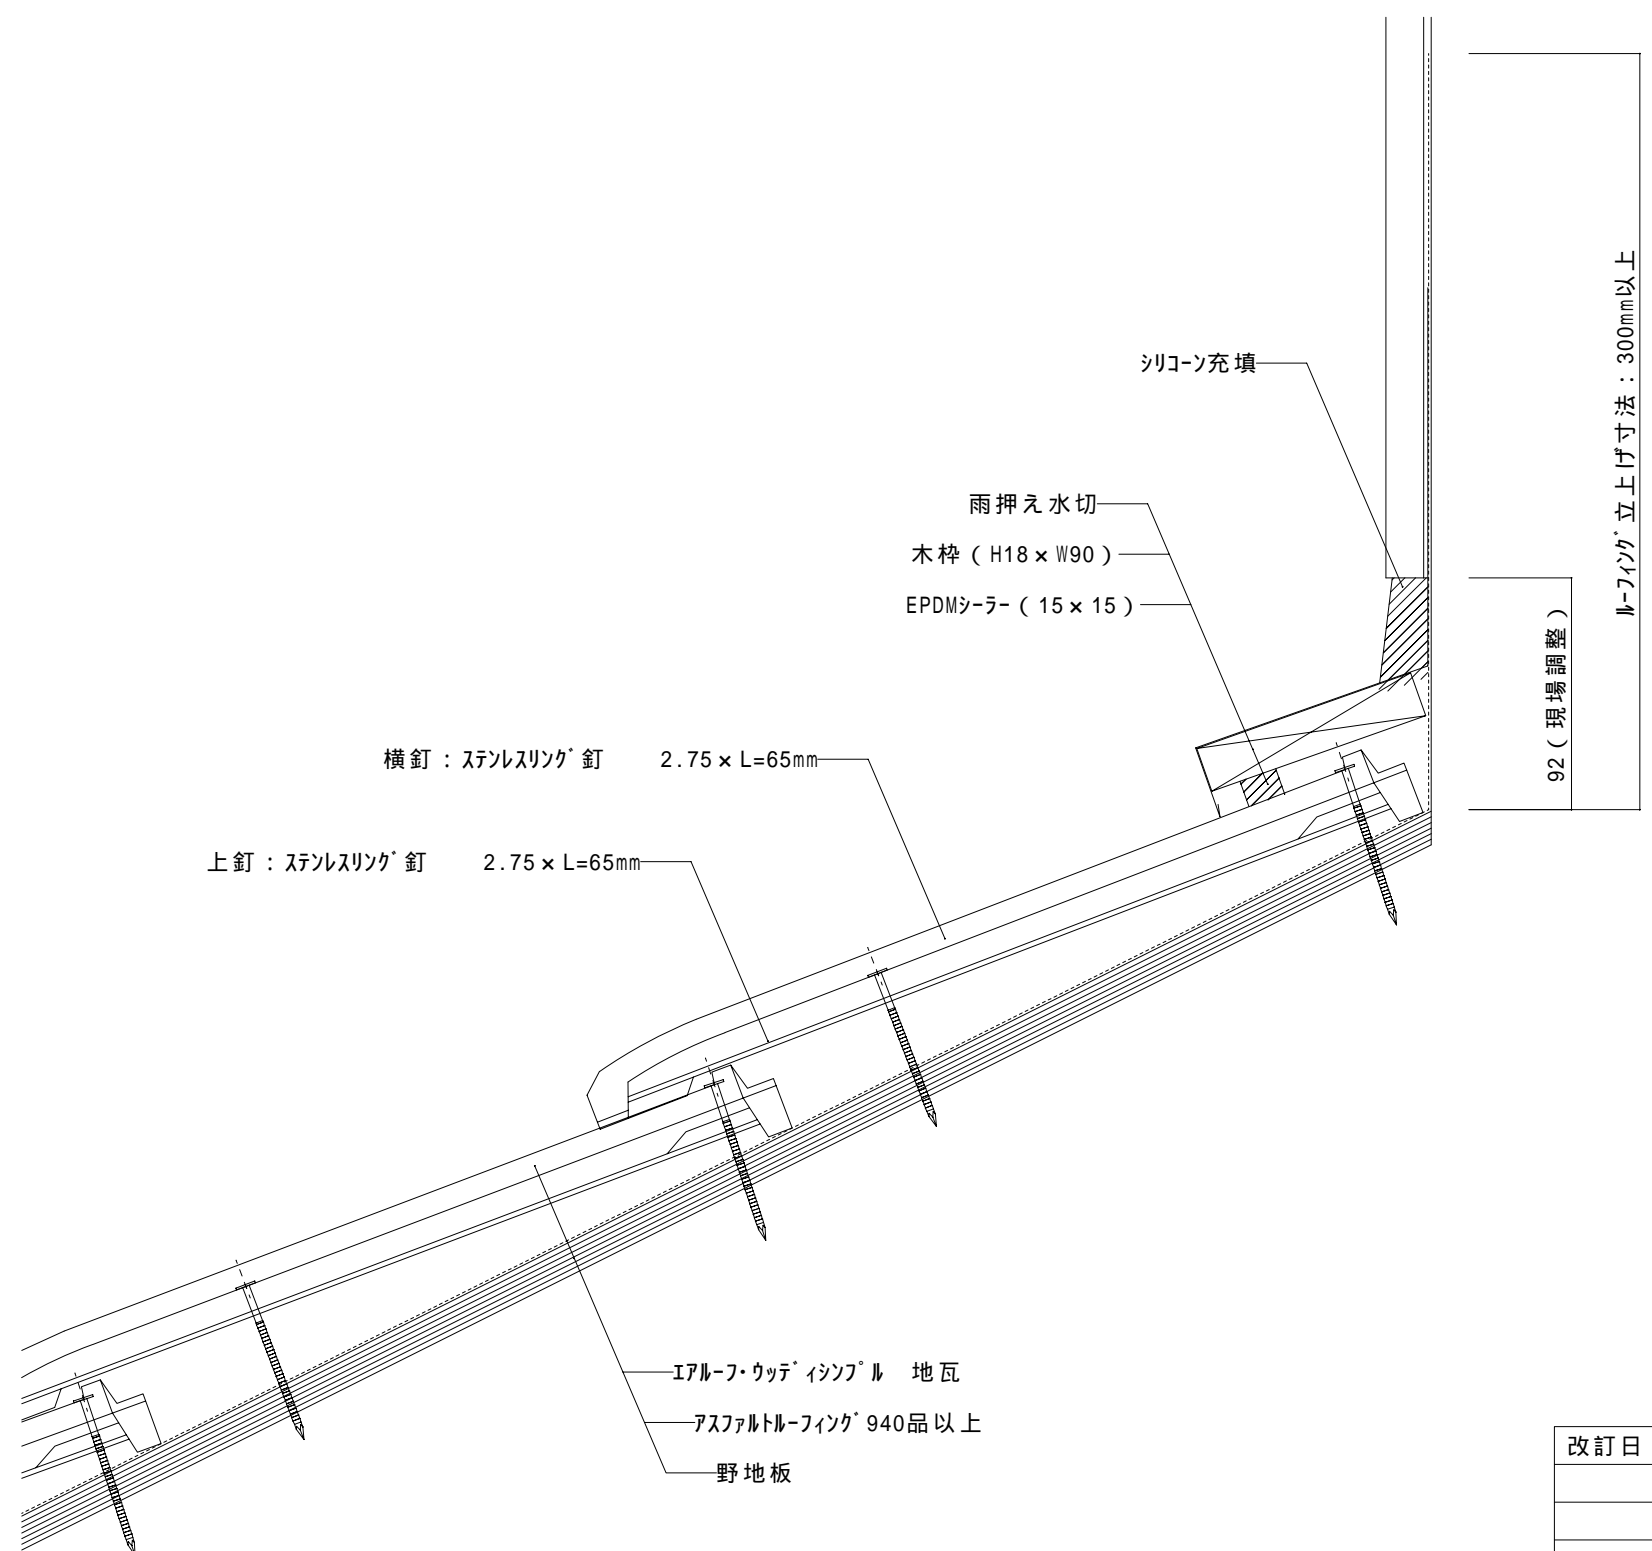

| 改訂日  | 改訂内容 |
|------|------|
|      |      |
|      |      |
|      |      |
| 特記事項 |      |

|     |                                |       |  |      |       |      |                |            |    |    |
|-----|--------------------------------|-------|--|------|-------|------|----------------|------------|----|----|
| 納入先 |                                | ファイル名 |  | グループ |       | 屋根材  | エアルフ・ウッテ'イソソ'ル | 富士スレート株式会社 |    |    |
| 名称  |                                | 図番    |  | 尺度   | 1 / 3 | 屋根勾配 | 5.0寸           | 設計         | 製図 | 検印 |
| 図名  | エアルフ・ウッテ'イソソ'ル 壁際納まり図〔乾式・貫板仕様〕 |       |  |      | 作成日   |      | 部位             | 壁際 (水平)    |    |    |