


改訂日	改訂内容
特記事項	

納入先		ファイル名		グループ		屋根材	ア'ル-フ'ロウ'ァ'ンス	富士スレート株式会社		
名称		図番		尺度	1 / 3	屋根勾配		設計	製図	検印
図名	ア'ル-フ'ロウ'ァ'ンス 袖納まり図 [シ'板 - 化粧'破'風'板仕'様]			作成日		部位	袖			

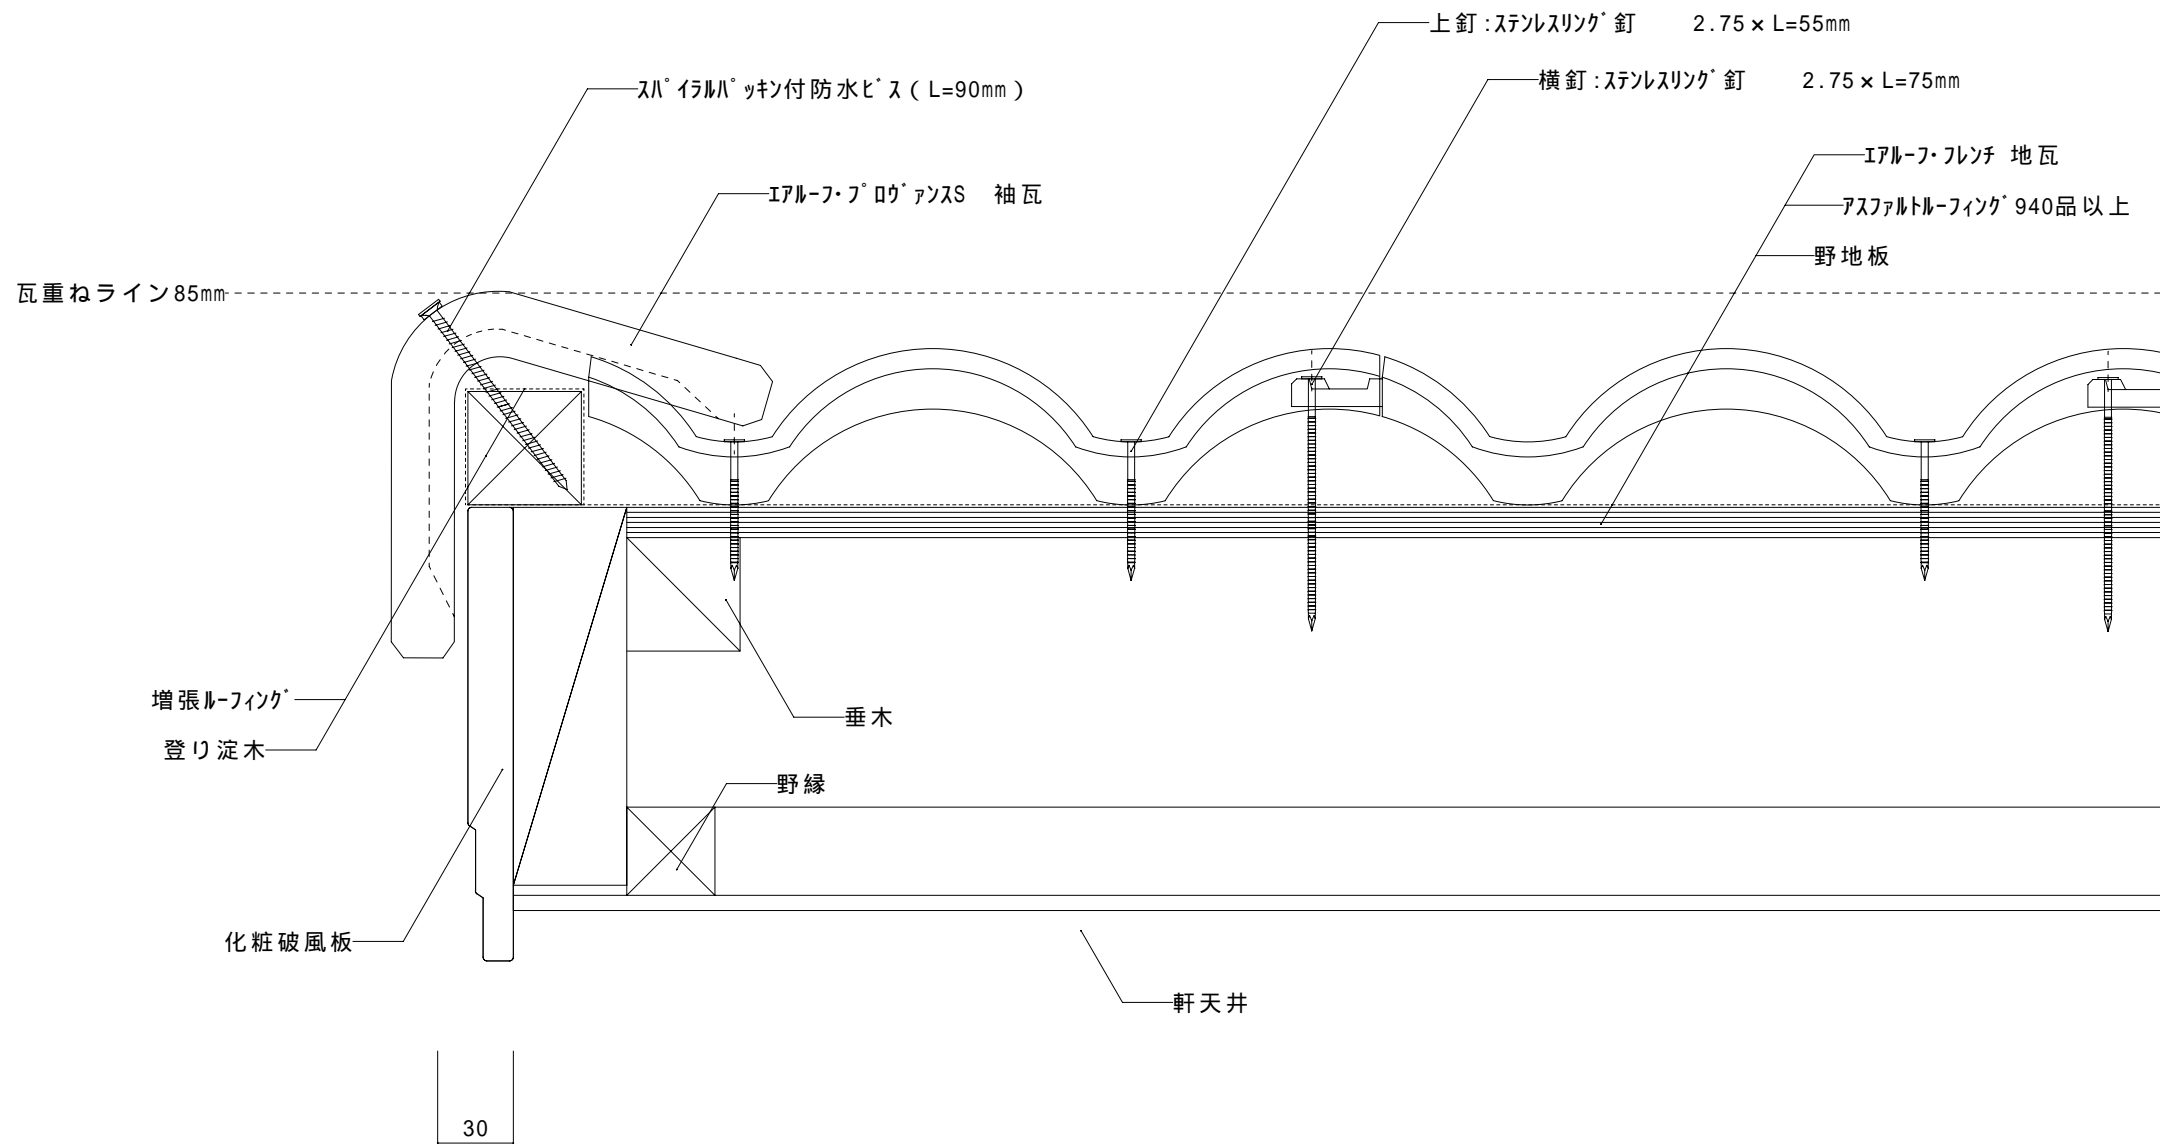

改訂日	改訂内容
特記事項	

納入先		ファイル名	グループ	屋根材	エアルフレンチ 袖	富士スレート株式会社		
名称		図番	尺度 1 / 3	屋根勾配		設計	製図	検印
図名	エアルフレンチ 袖納まり図 [化粧破風板仕様]			作成日		部位	袖	