


改訂日	改訂内容
特記事項	

納入先		ファイル名		グループ		屋根材	エアルフトリム30	富士スレート株式会社		
名称		図番		尺度	1 / 3	屋根勾配		設計	製図	検印
図名	エアルフトリム30 袖始納まり図 [シタ板-化粧破風板仕様]			作成日		部位	袖始			

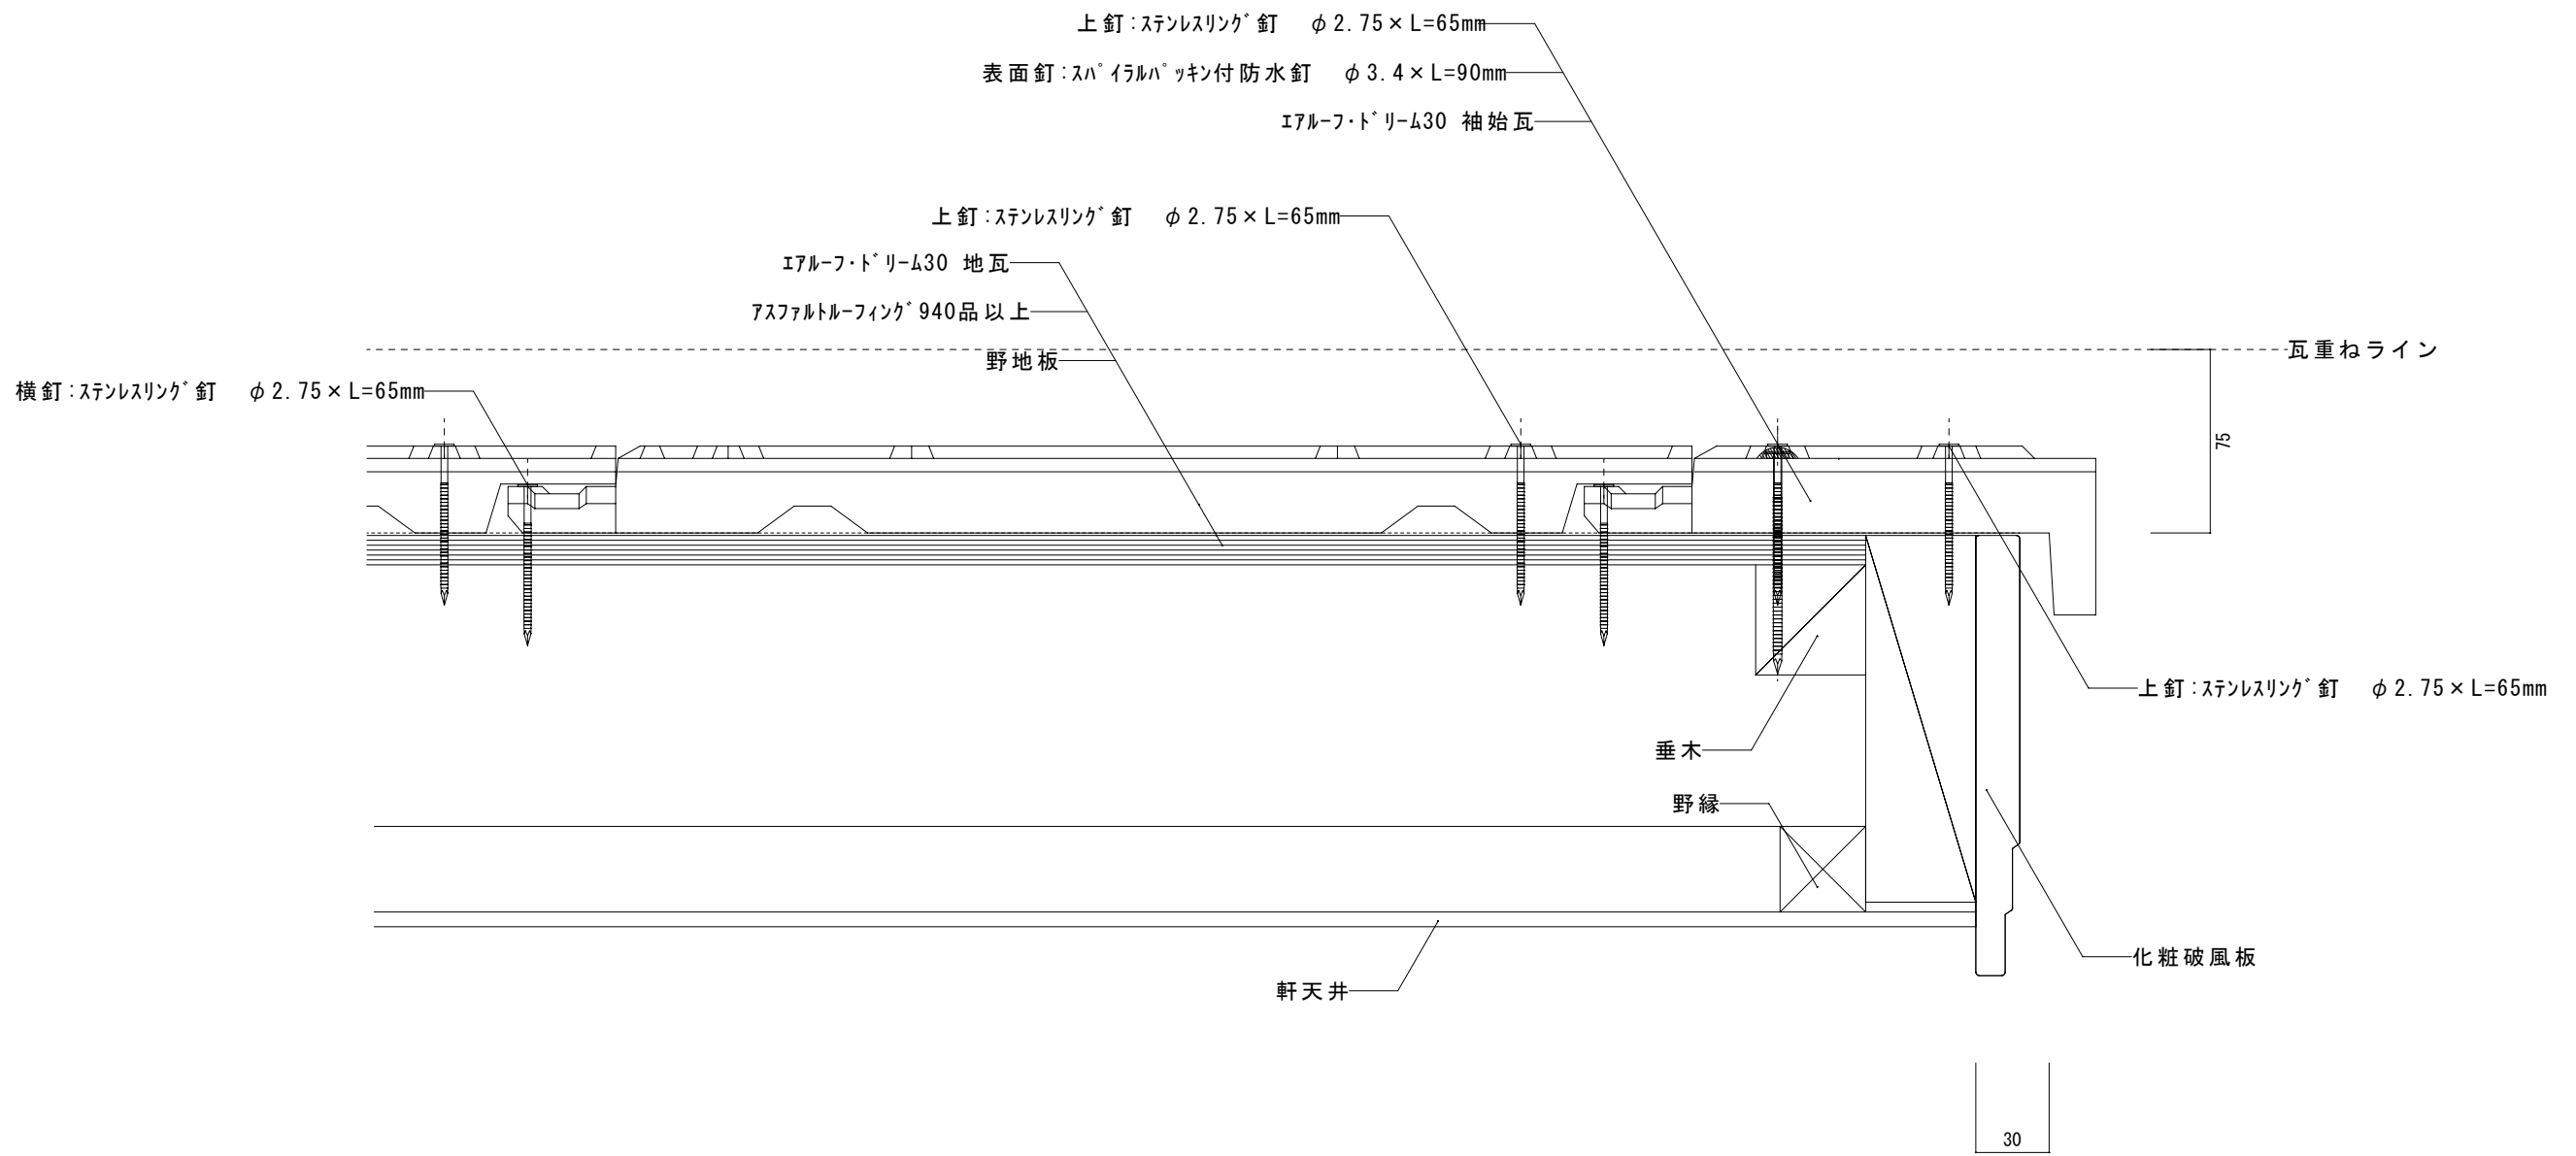

改訂日	改訂内容
特記事項	

納入先		ファイル名		グループ		屋根材	エアルーフトリム30	富士スレート株式会社		
名称		図番		尺度	1 / 3	屋根勾配		設計	製図	検印
図名	エアルーフトリム30 袖始納まり図 [化粧破風板仕様]			作成日		部位	袖始			