



| 改訂日 | 改訂内容 |
|------|------|
| | |
| | |
| | |
| 特記事項 | |

| | | | | | | | | | | |
|-----|----------------------------|-------|---------|------|----------|------|--------------|------------|----|----|

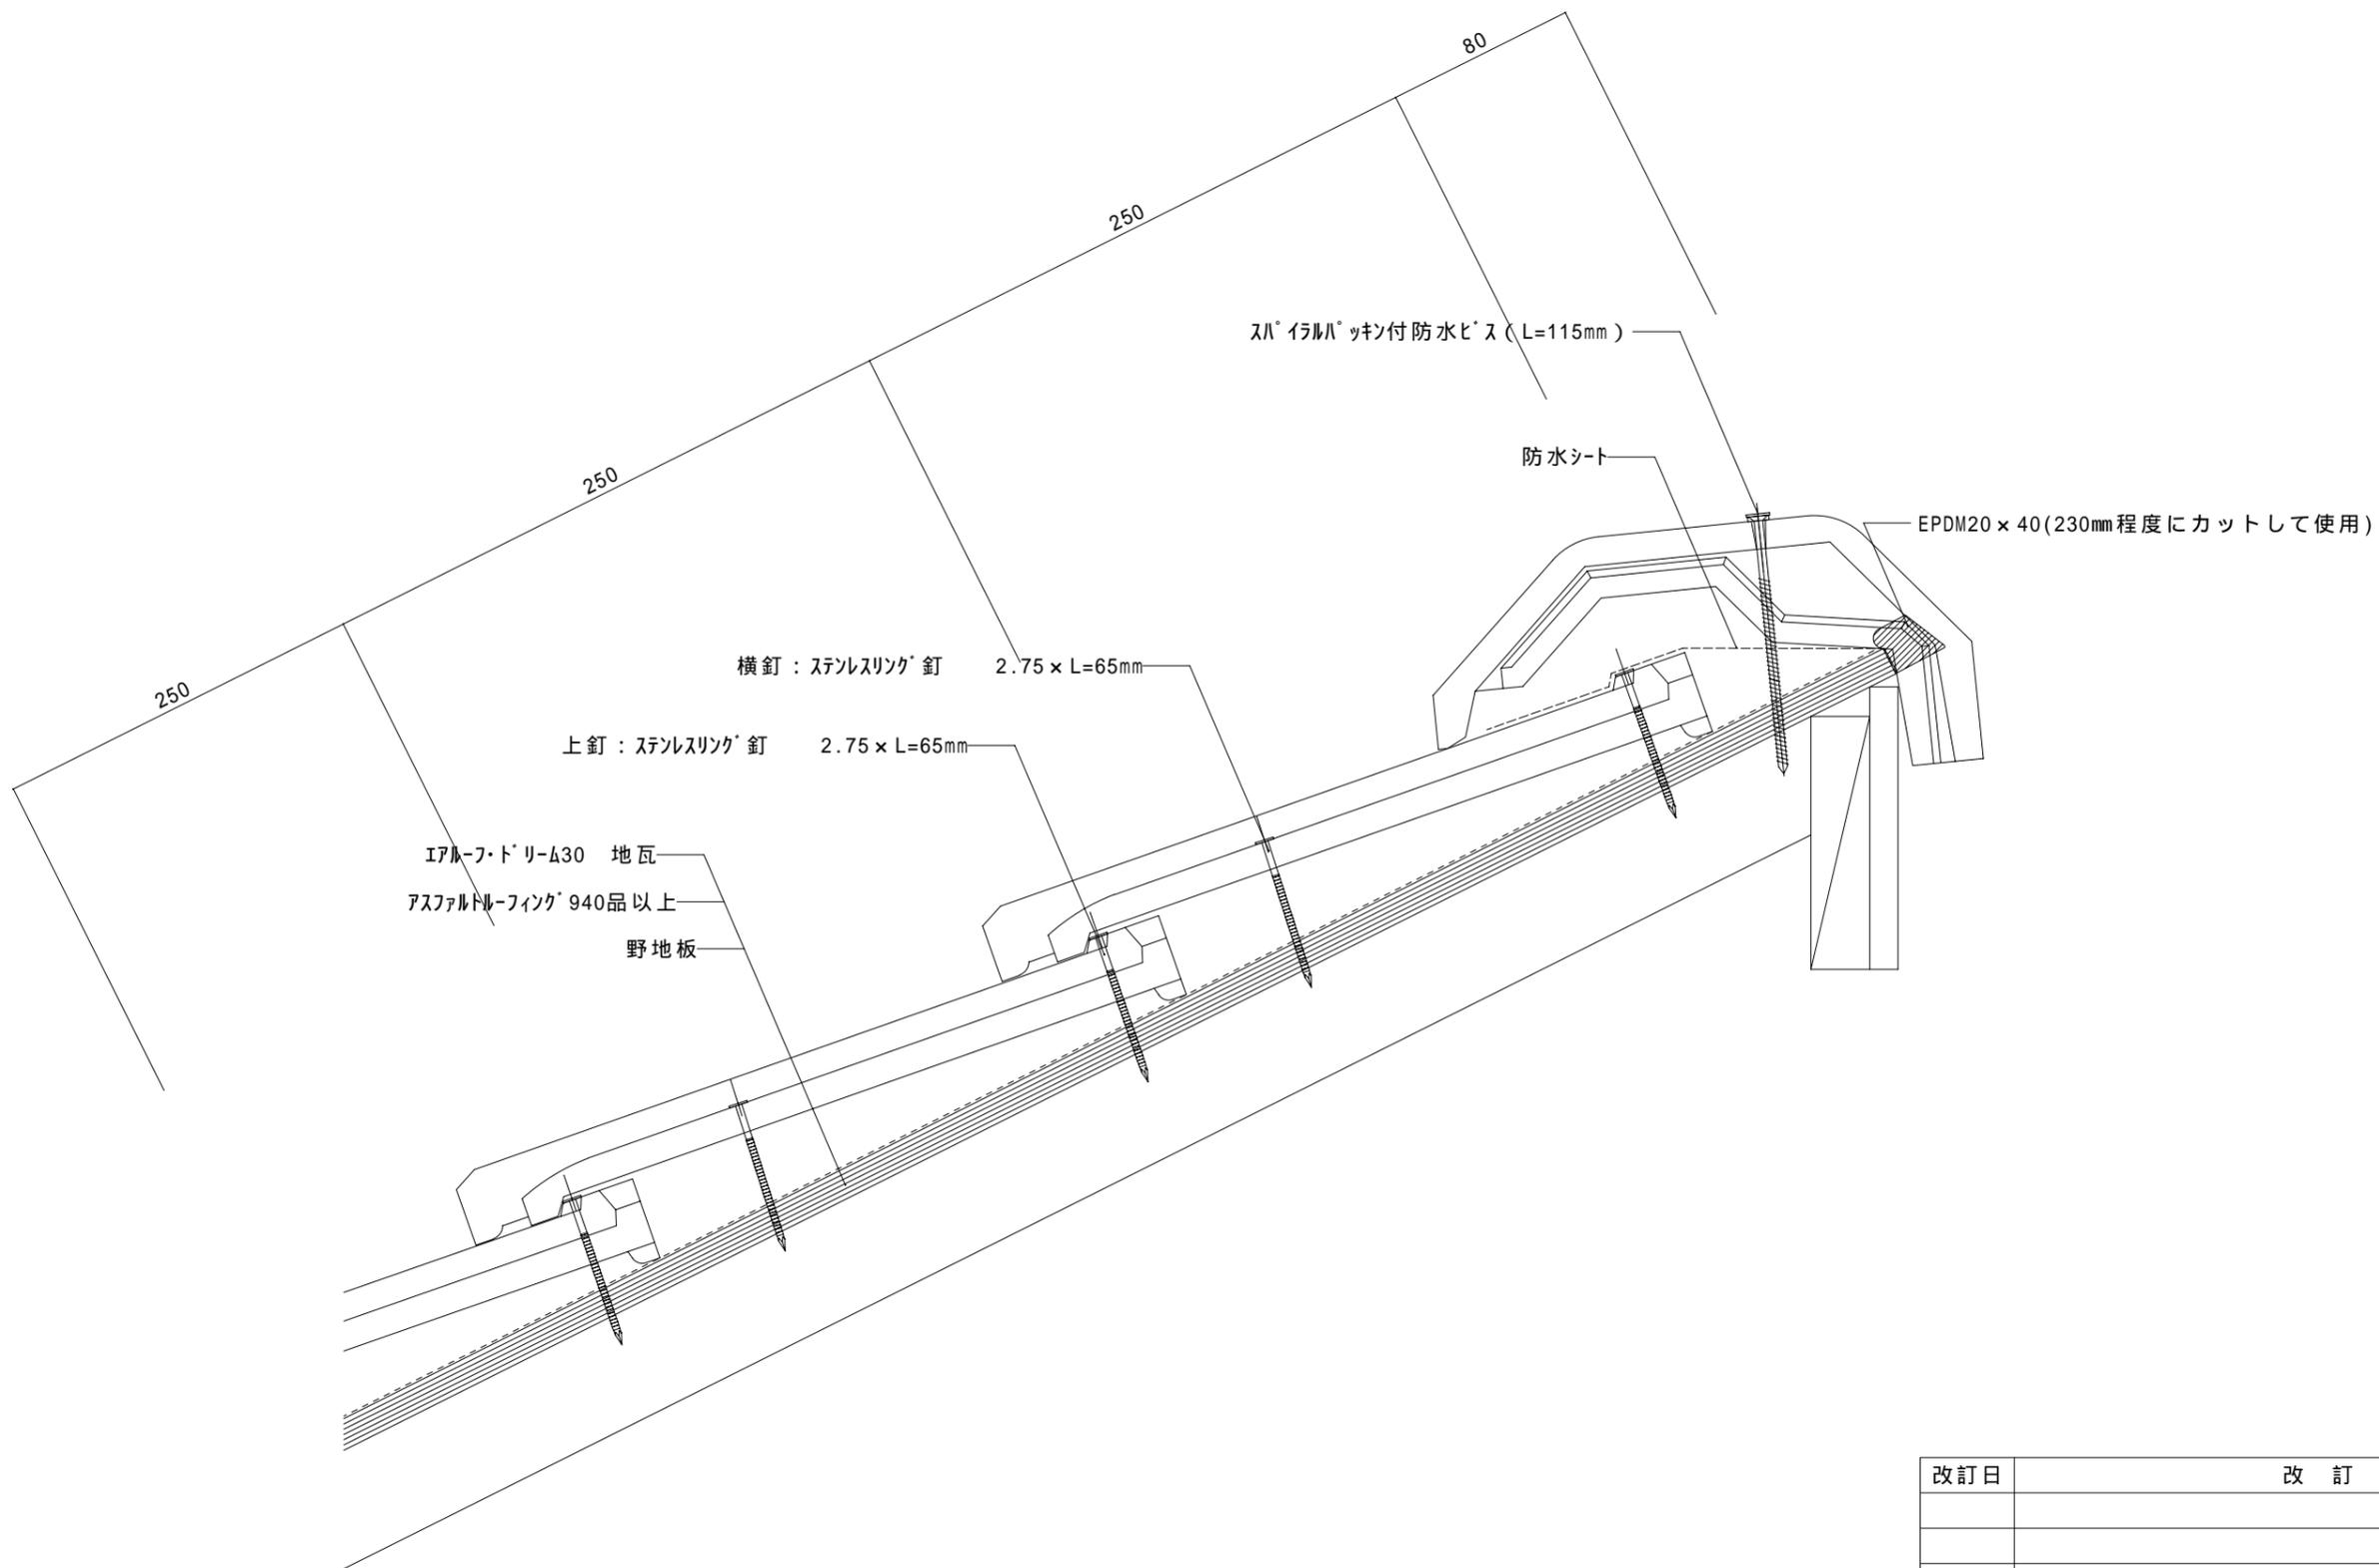


| 改訂日 | 改訂内容 |
|------------------------------|------|
| | |
| | |
| | |
| 特記事項 片流れ頂部 野地板突き出し | |

| | | | | | | | | | | |
|-----|-----------------------------|-------|---------|------|-----------|------|-------------|------------|----|----|
| 納入先 | | ファイル名 | ADOSKAM | ケル-フ | 3 | 屋根材 | イアル-フドリ-ム30 | 富士スレート株式会社 | | |
| 名称 | | 図番 | 3 | 尺度 | 1 / 3 | 屋根勾配 | 5.0寸 | 設計 | 製図 | 検印 |
| 図名 | イアル-フドリ-ム30 片流れ納まり図〔片流れ棟仕様〕 | | | 作成日 | 2004/8/26 | 部位 | 片流れ | | | |

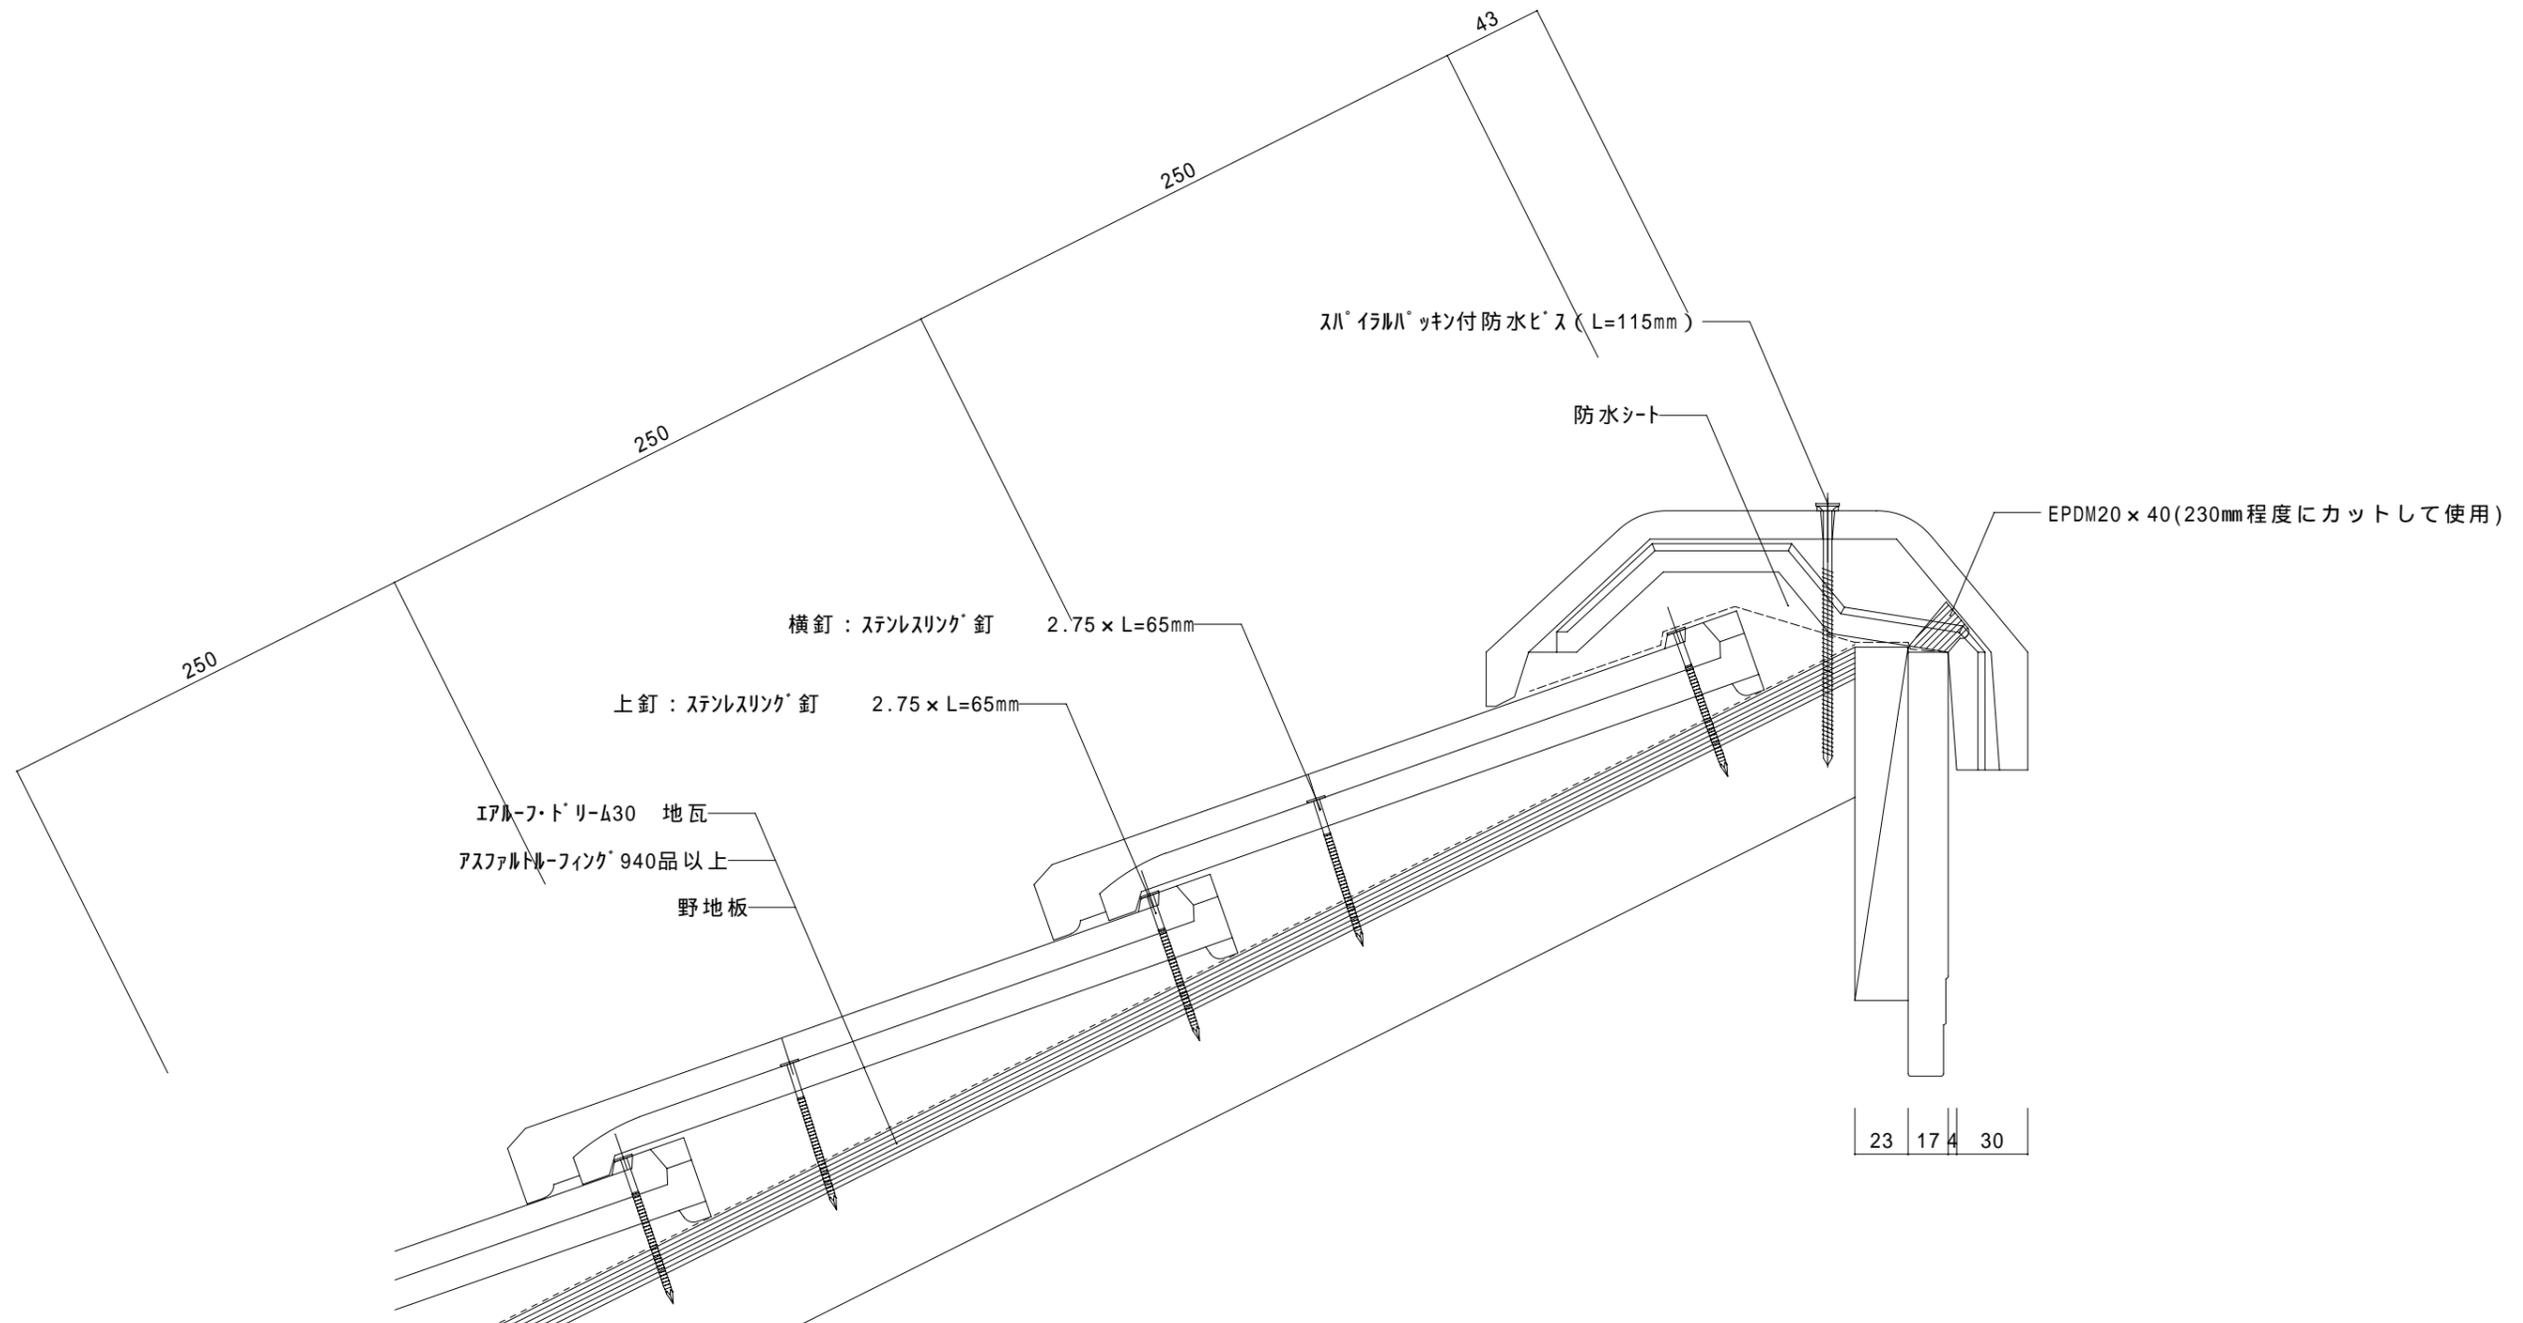

| 改訂日 | 改訂内容 |
|------------------------------|------|
| | |
| | |
| | |
| | |
| 特記事項 破風板 片流れ頂部突き出し | |

| | | | | | | | | | | |
|-----|-------------------------------|-------|---------|-----------|-------|------|---------------|------------|----|----|
| 納入先 | | ファイル名 | ADOSKAM | ケル-フ | 2 | 屋根材 | イアル-フ ト リ-ム30 | 富士スレート株式会社 | | |
| 名称 | | 図番 | 3 | 尺度 | 1 / 3 | 屋根勾配 | 5.0寸 | 設計 | 製図 | 検印 |
| 図名 | イアル-フ ト リ-ム30 片流れ納まり図〔片流れ棟仕様〕 | | 作成日 | 2004/8/26 | | 部位 | 片流れ | | | |

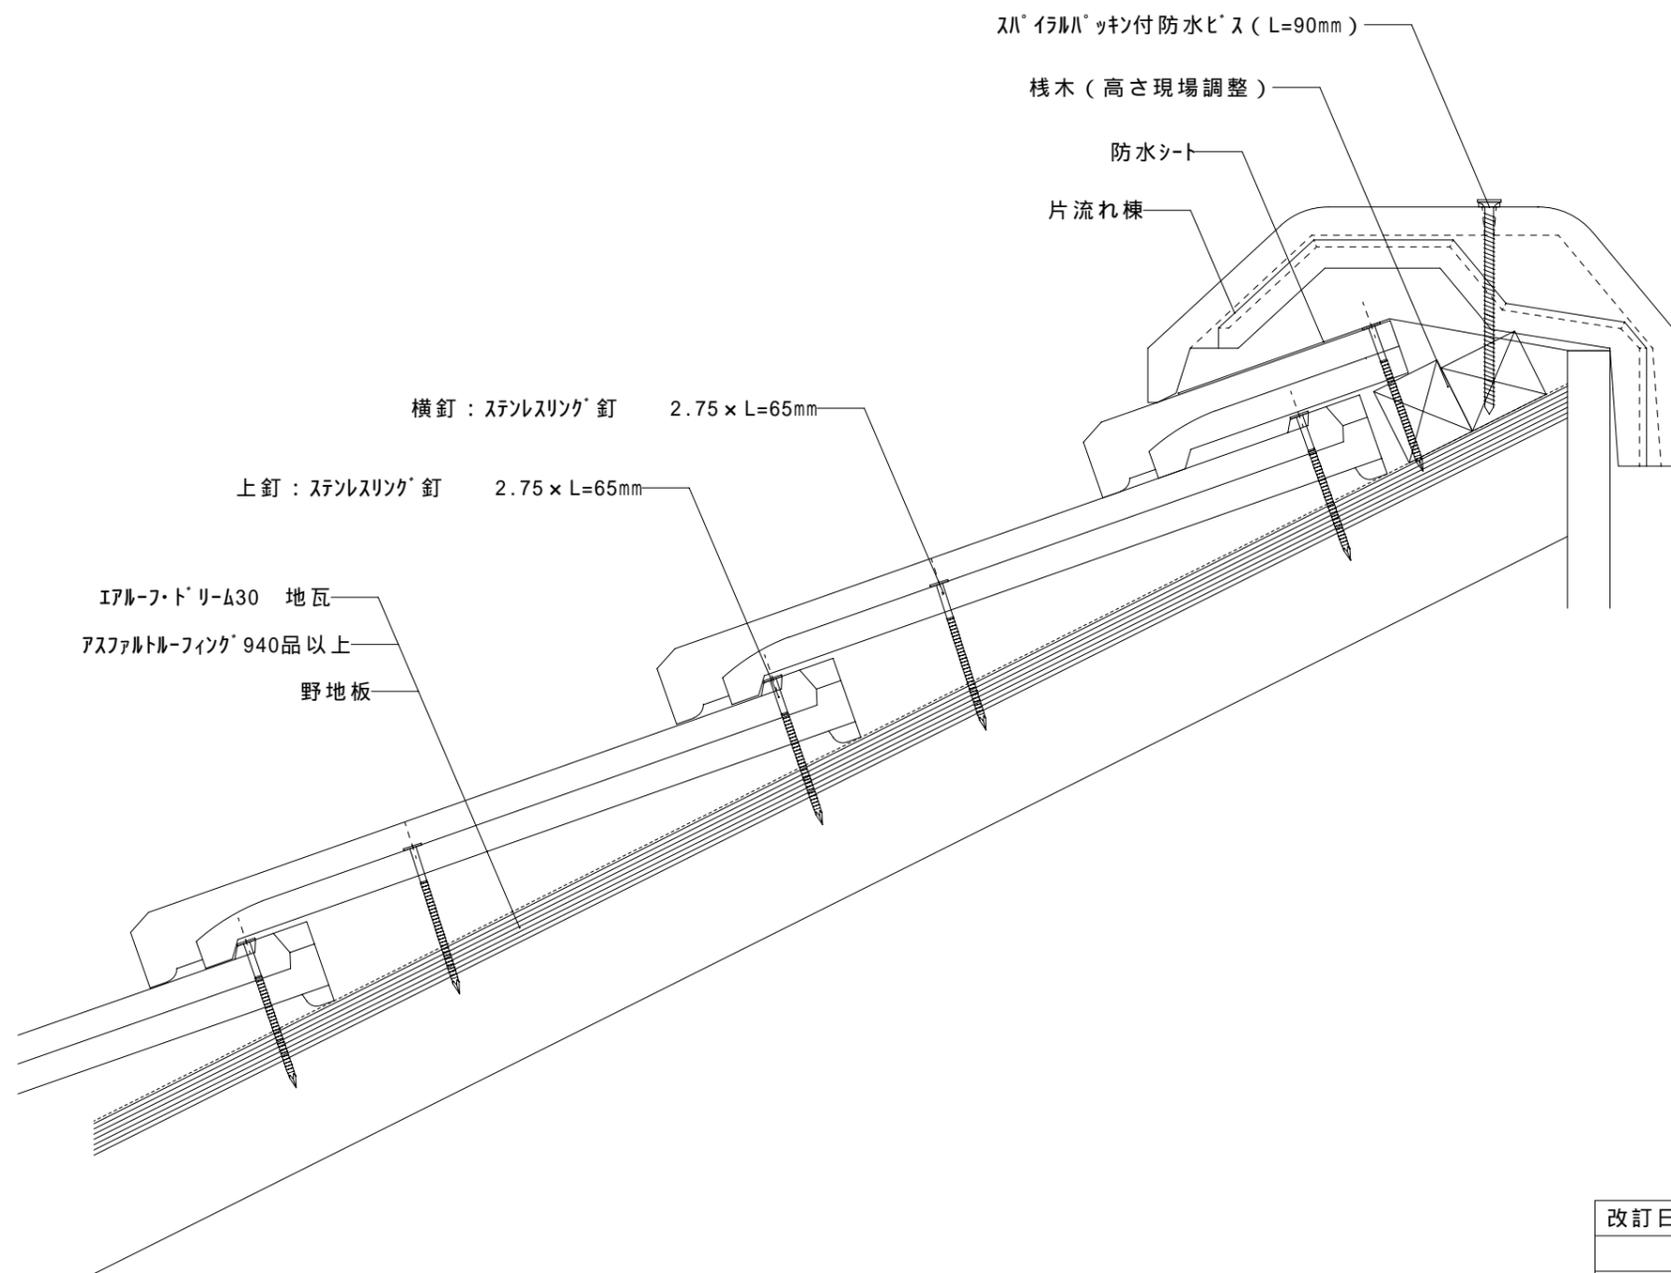

| 改訂日 | 改訂内容 |
|------|------|
| | |
| | |
| | |
| 特記事項 | |

| | | | | | | | | | | |
|-----|-------------------------------|-------|---------|-----------|-------|------|---------------|------------|----|----|
