



改訂日	改訂内容
特記事項	

納入先		ファイル名	AFOSKAM	グループ	0	屋根材	エアルフレンチ	富士スレート株式会社		
名称		図番	1	尺度	1 / 3	屋根勾配	5.0寸	設計	製図	検印
図名	エアルフレンチ 片流れ納まり図〔板金仕様〕					作成日	2004/4/19		部位	片流れ

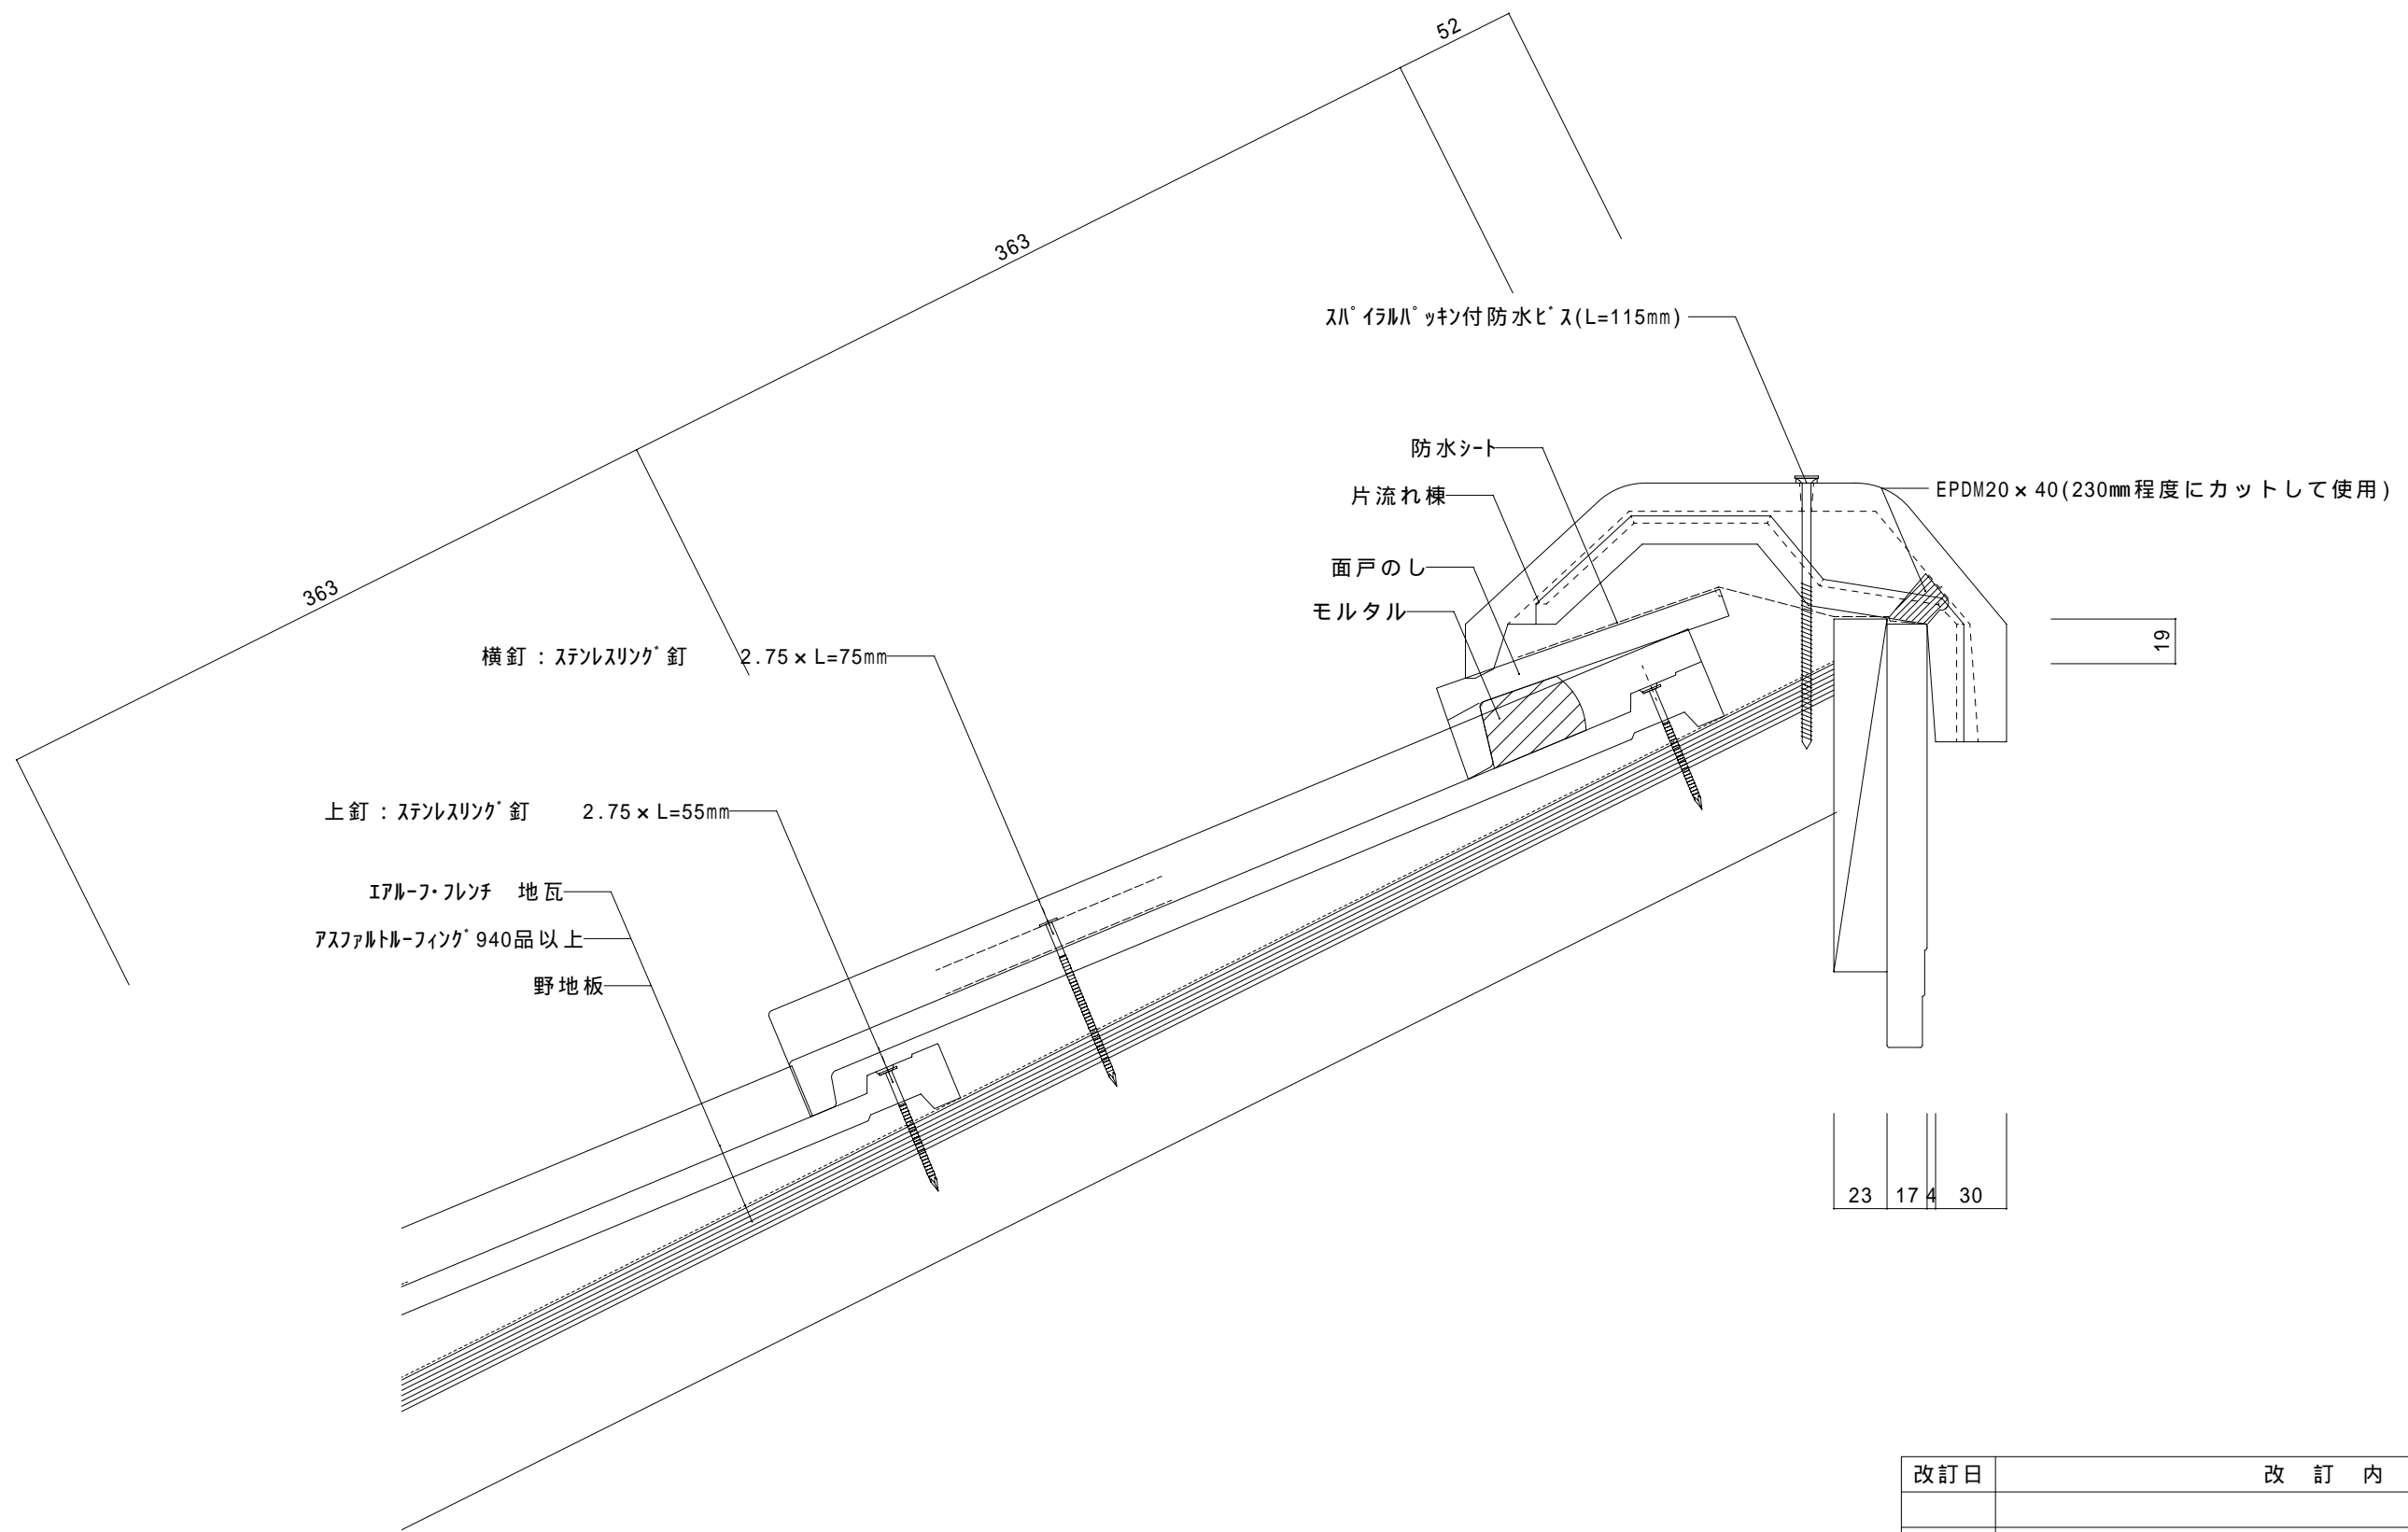

改訂日	改訂内容
特記事項 破風板 片流れ頂部突き出し	

納入先		ファイル名	AFOSKAM	グループ	4	屋根材	エアルーフレンジ	富士スレート株式会社		
名称		図番		尺度	1 / 3	屋根勾配	5寸	設計	製図	検印
図名	エアルーフレンジ 片流れ納まり図〔片流れ棟仕様〕			作成日	2004/10/20	部位	片流れ			

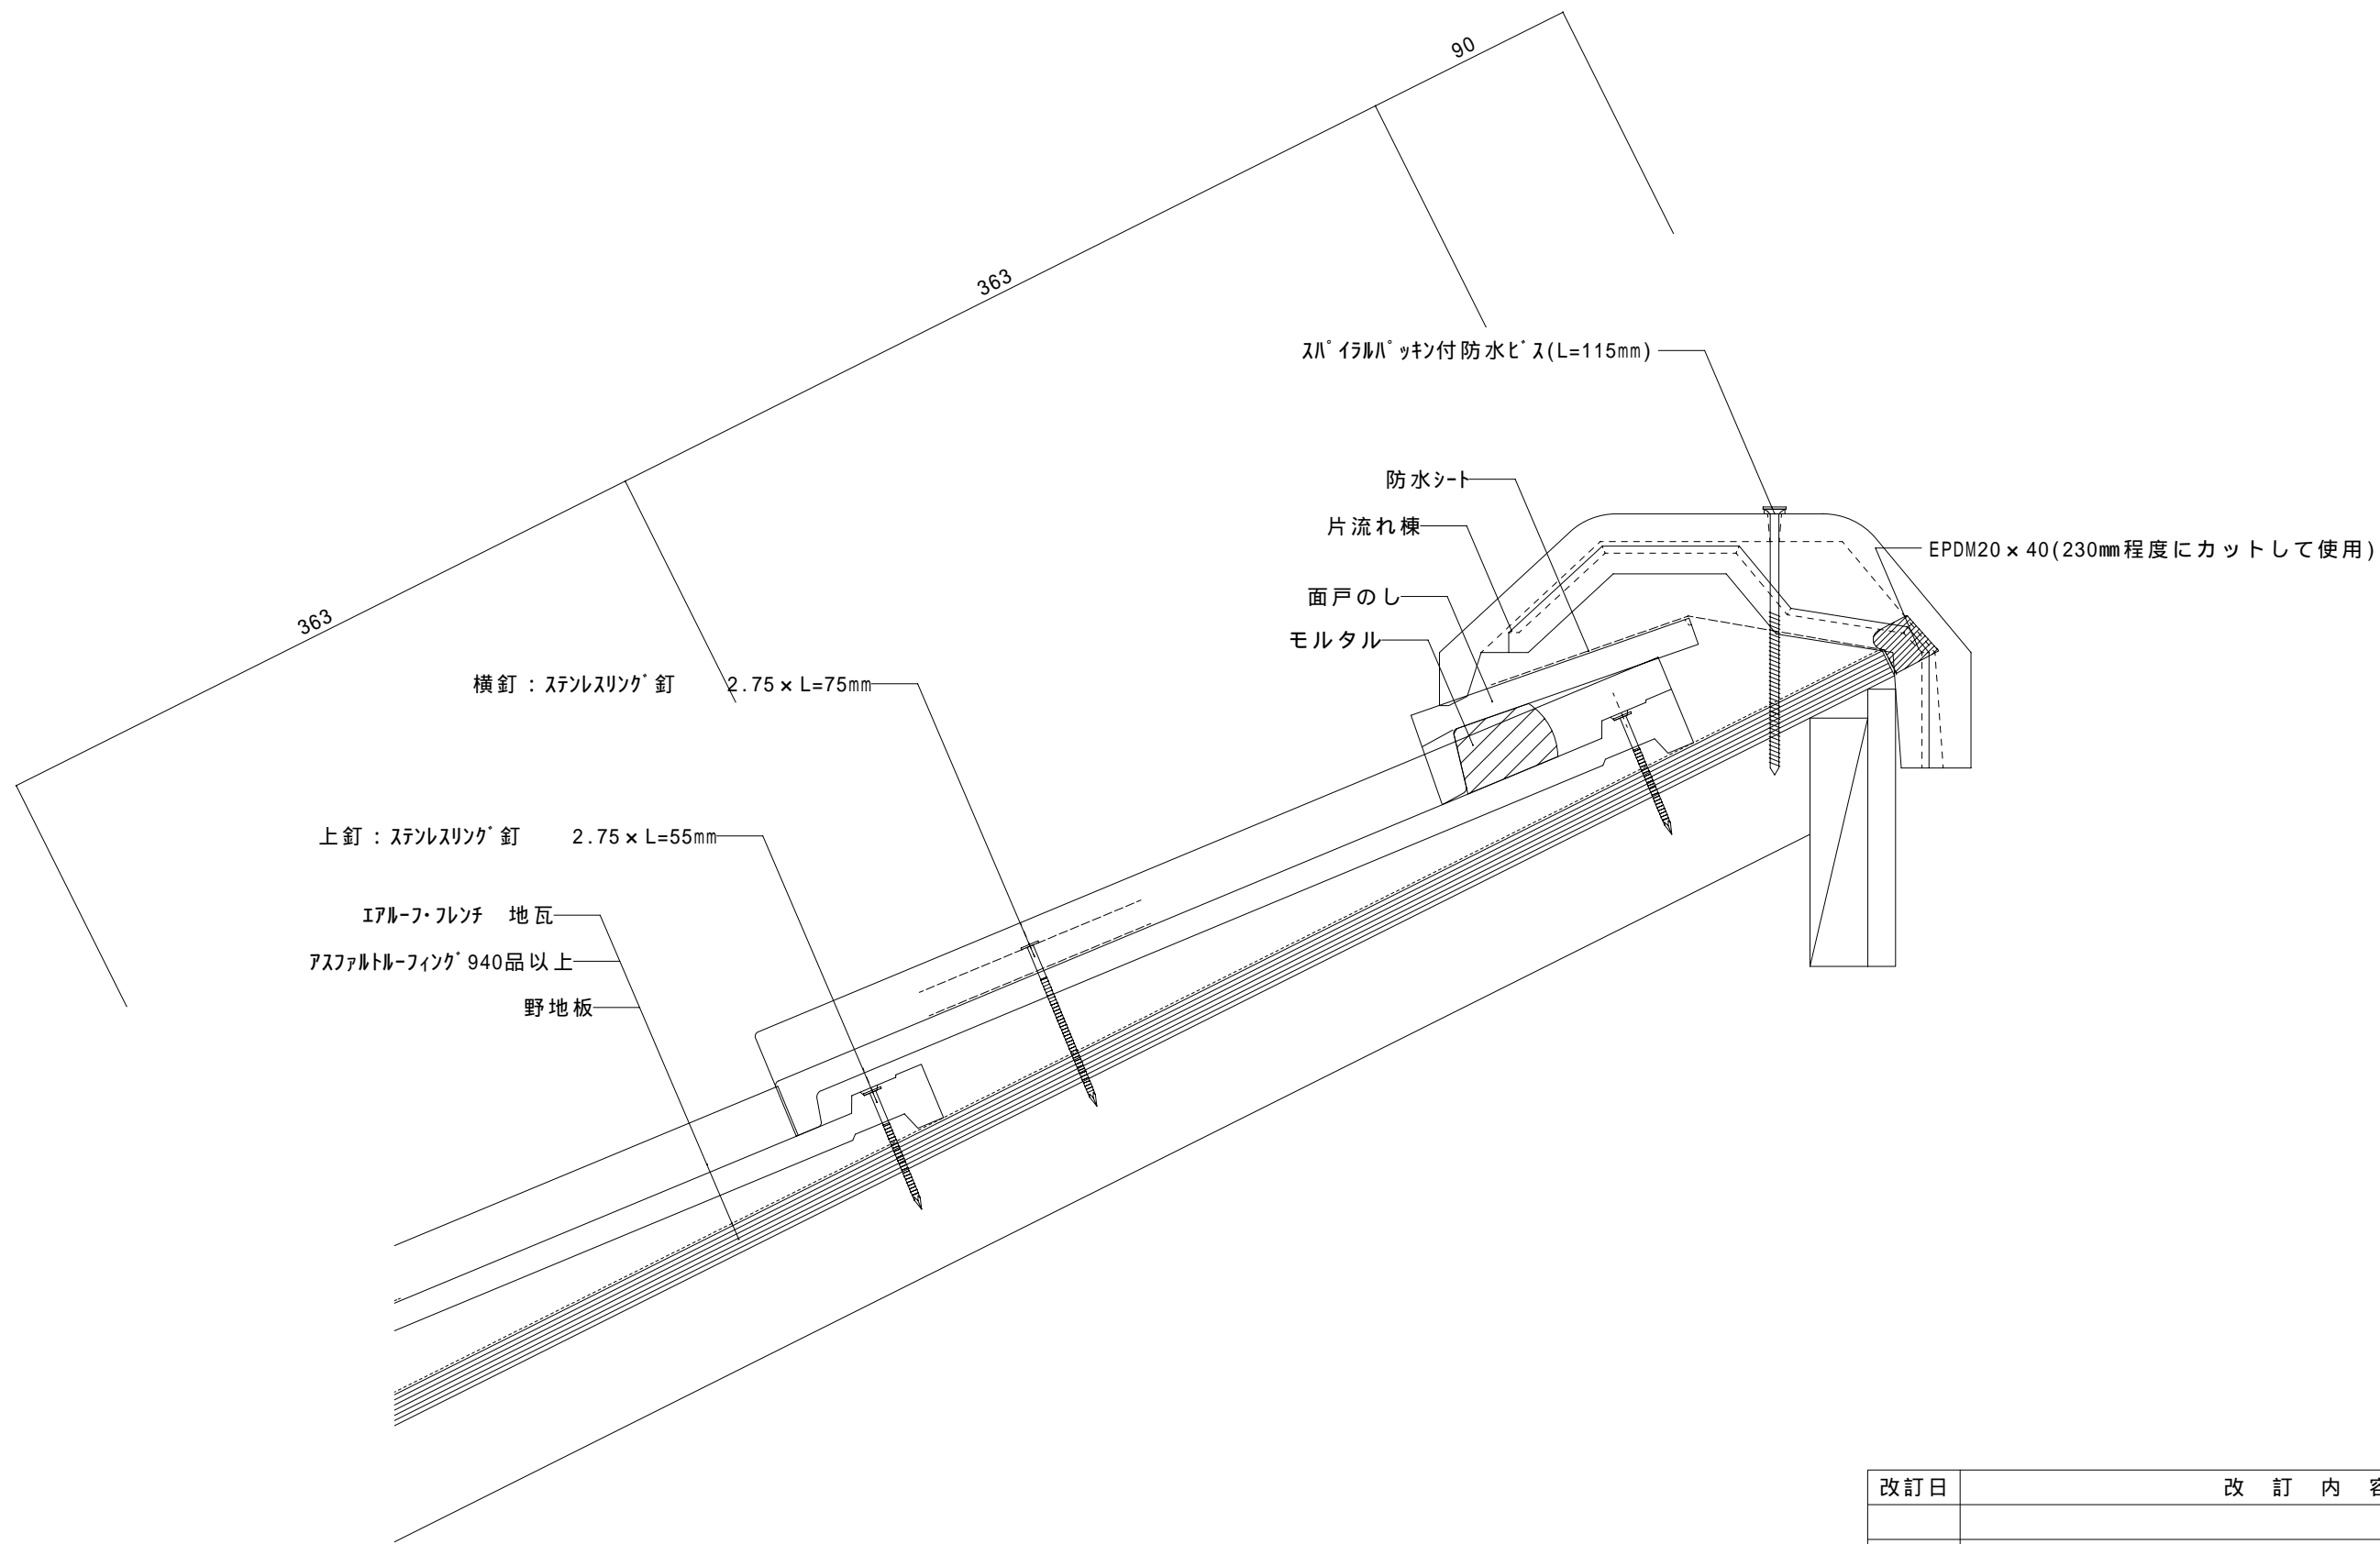

改訂日	改訂内容
特記事項 野地板 片流れ頂部突き出し	

納入先		ファイル名	AFOSKAM	グループ	3	屋根材	エアルーフレンジ	富士スレート株式会社		
名称		図番		尺度	1 / 3	屋根勾配	5寸	設計	製図	検印
図名	エアルーフレンジ 片流れ納まり図〔片流れ棟仕様〕			作成日	2004/10/20	部位	片流れ			