



改訂日	改訂内容		
特記事項			

納入先		ファイル名	ケルーフ	屋根材	エアルーフ・ロウ'アンスS	富士スレート株式会社		
名称		図番	尺度 1/3	屋根勾配	5.0寸	設計	製図	検印
図名	エアルーフ・ロウ'アンスS 軒先納まり図〔広小舞仕様〕		作成日	部位	軒先			

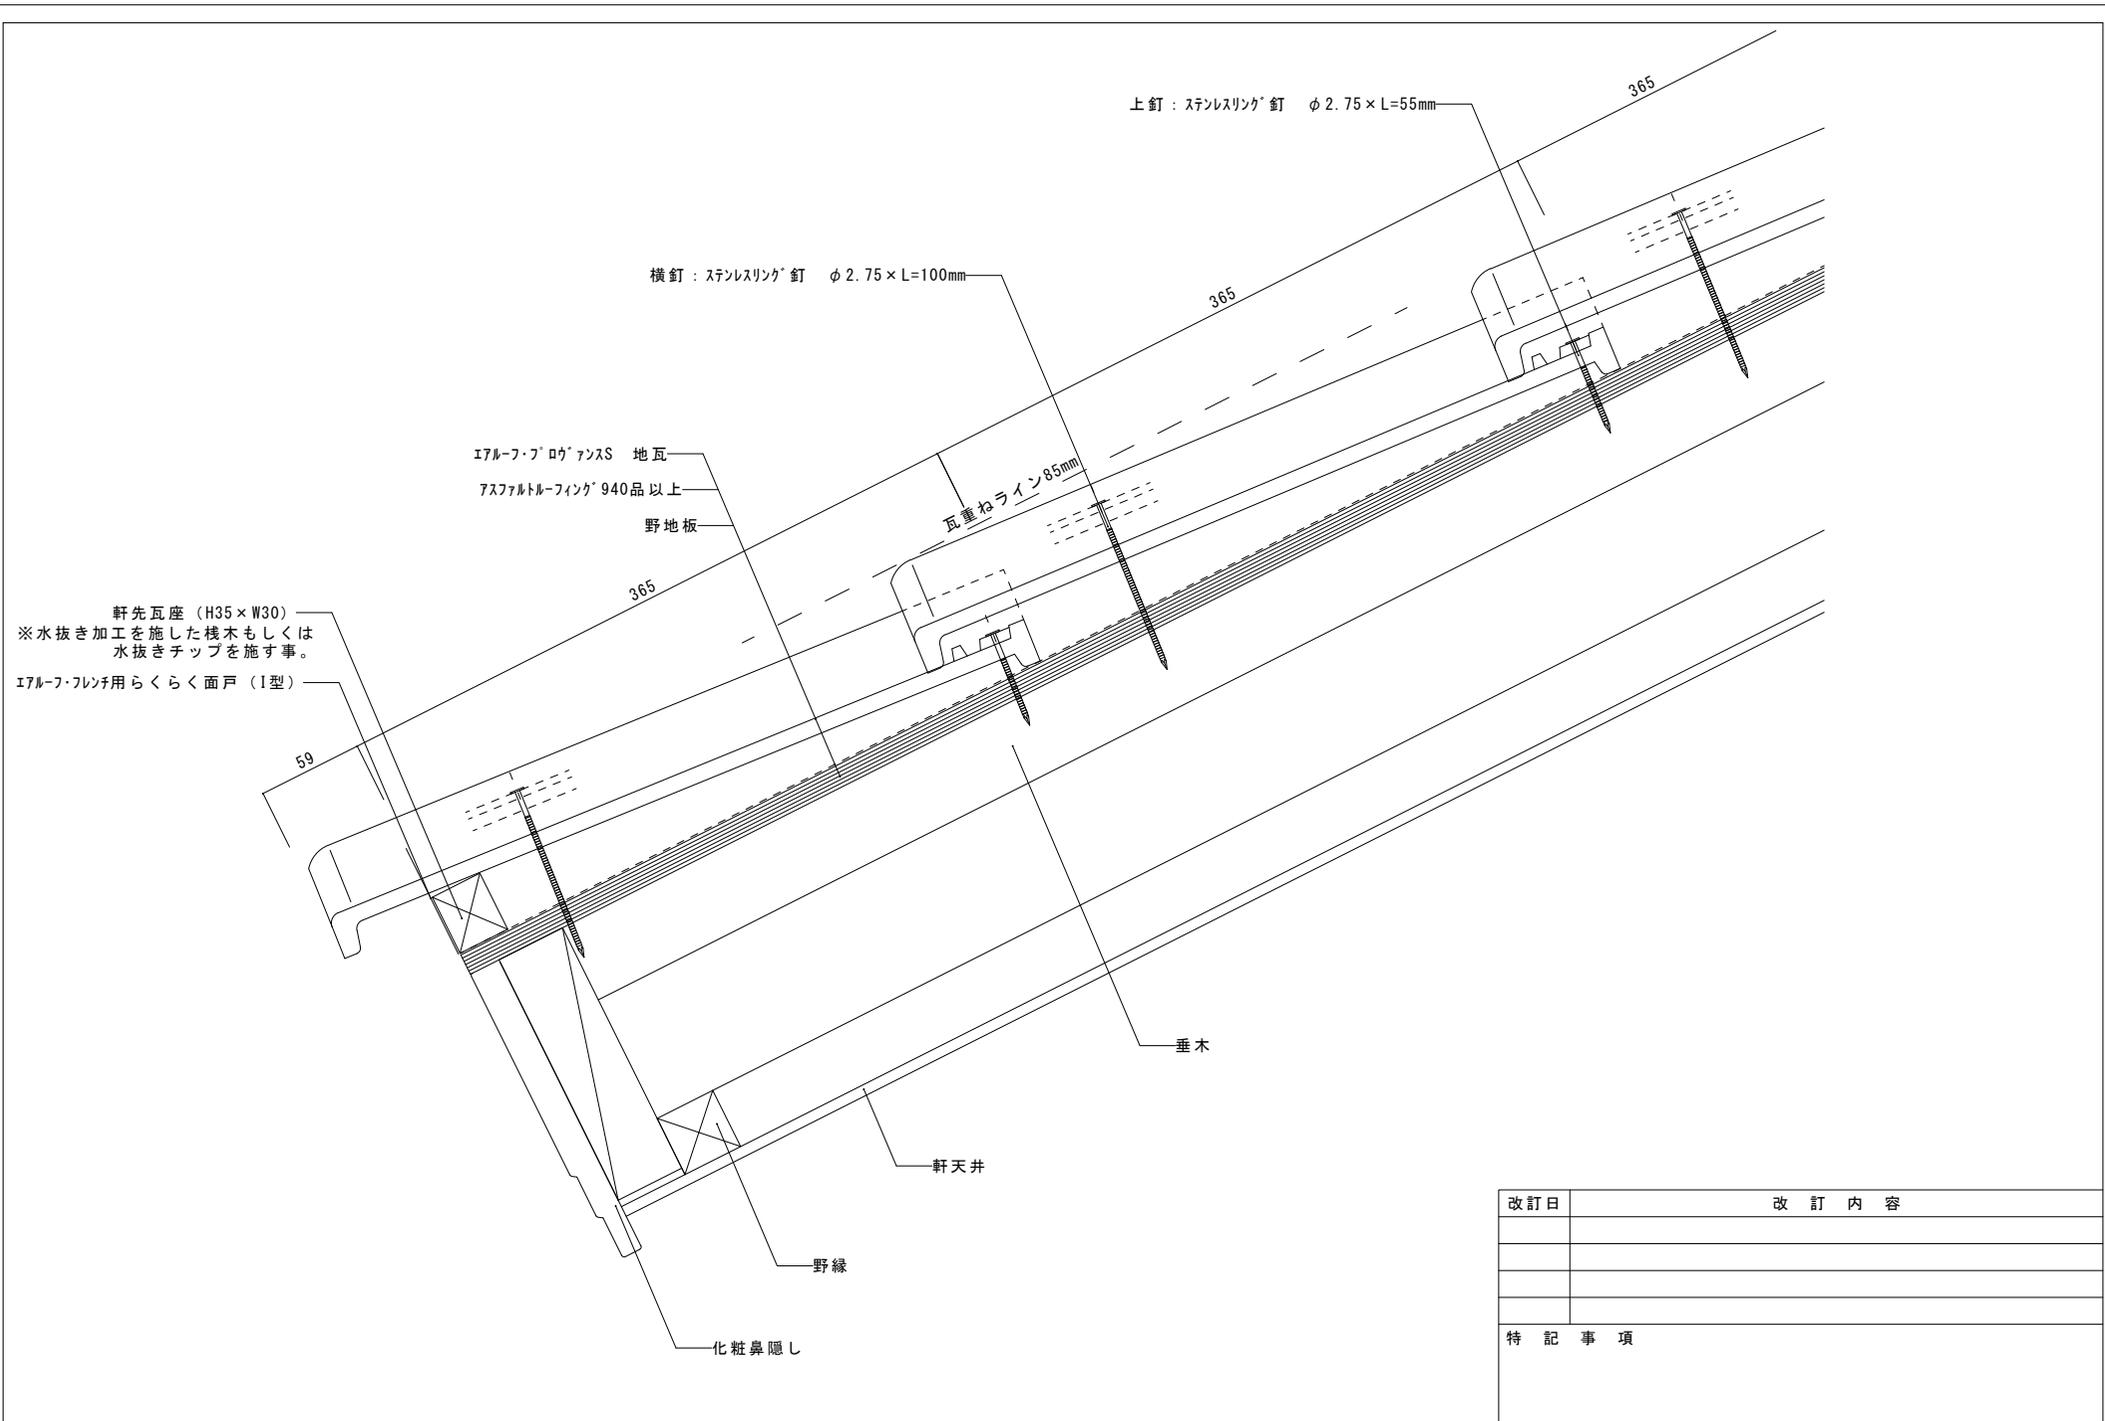


改訂日	改訂内容
特記事項	

納入先		ファイル名	ケルーフ	屋根材	エアルーフ・フ'アンスS	富士スレート株式会社		
名称		図番	尺度 1/3	屋根勾配	5.0寸	設計	製図	検印
図名	エアルーフ・フ'アンスS 軒先納まり図〔瓦座仕様〕		作成日	部位	軒先			

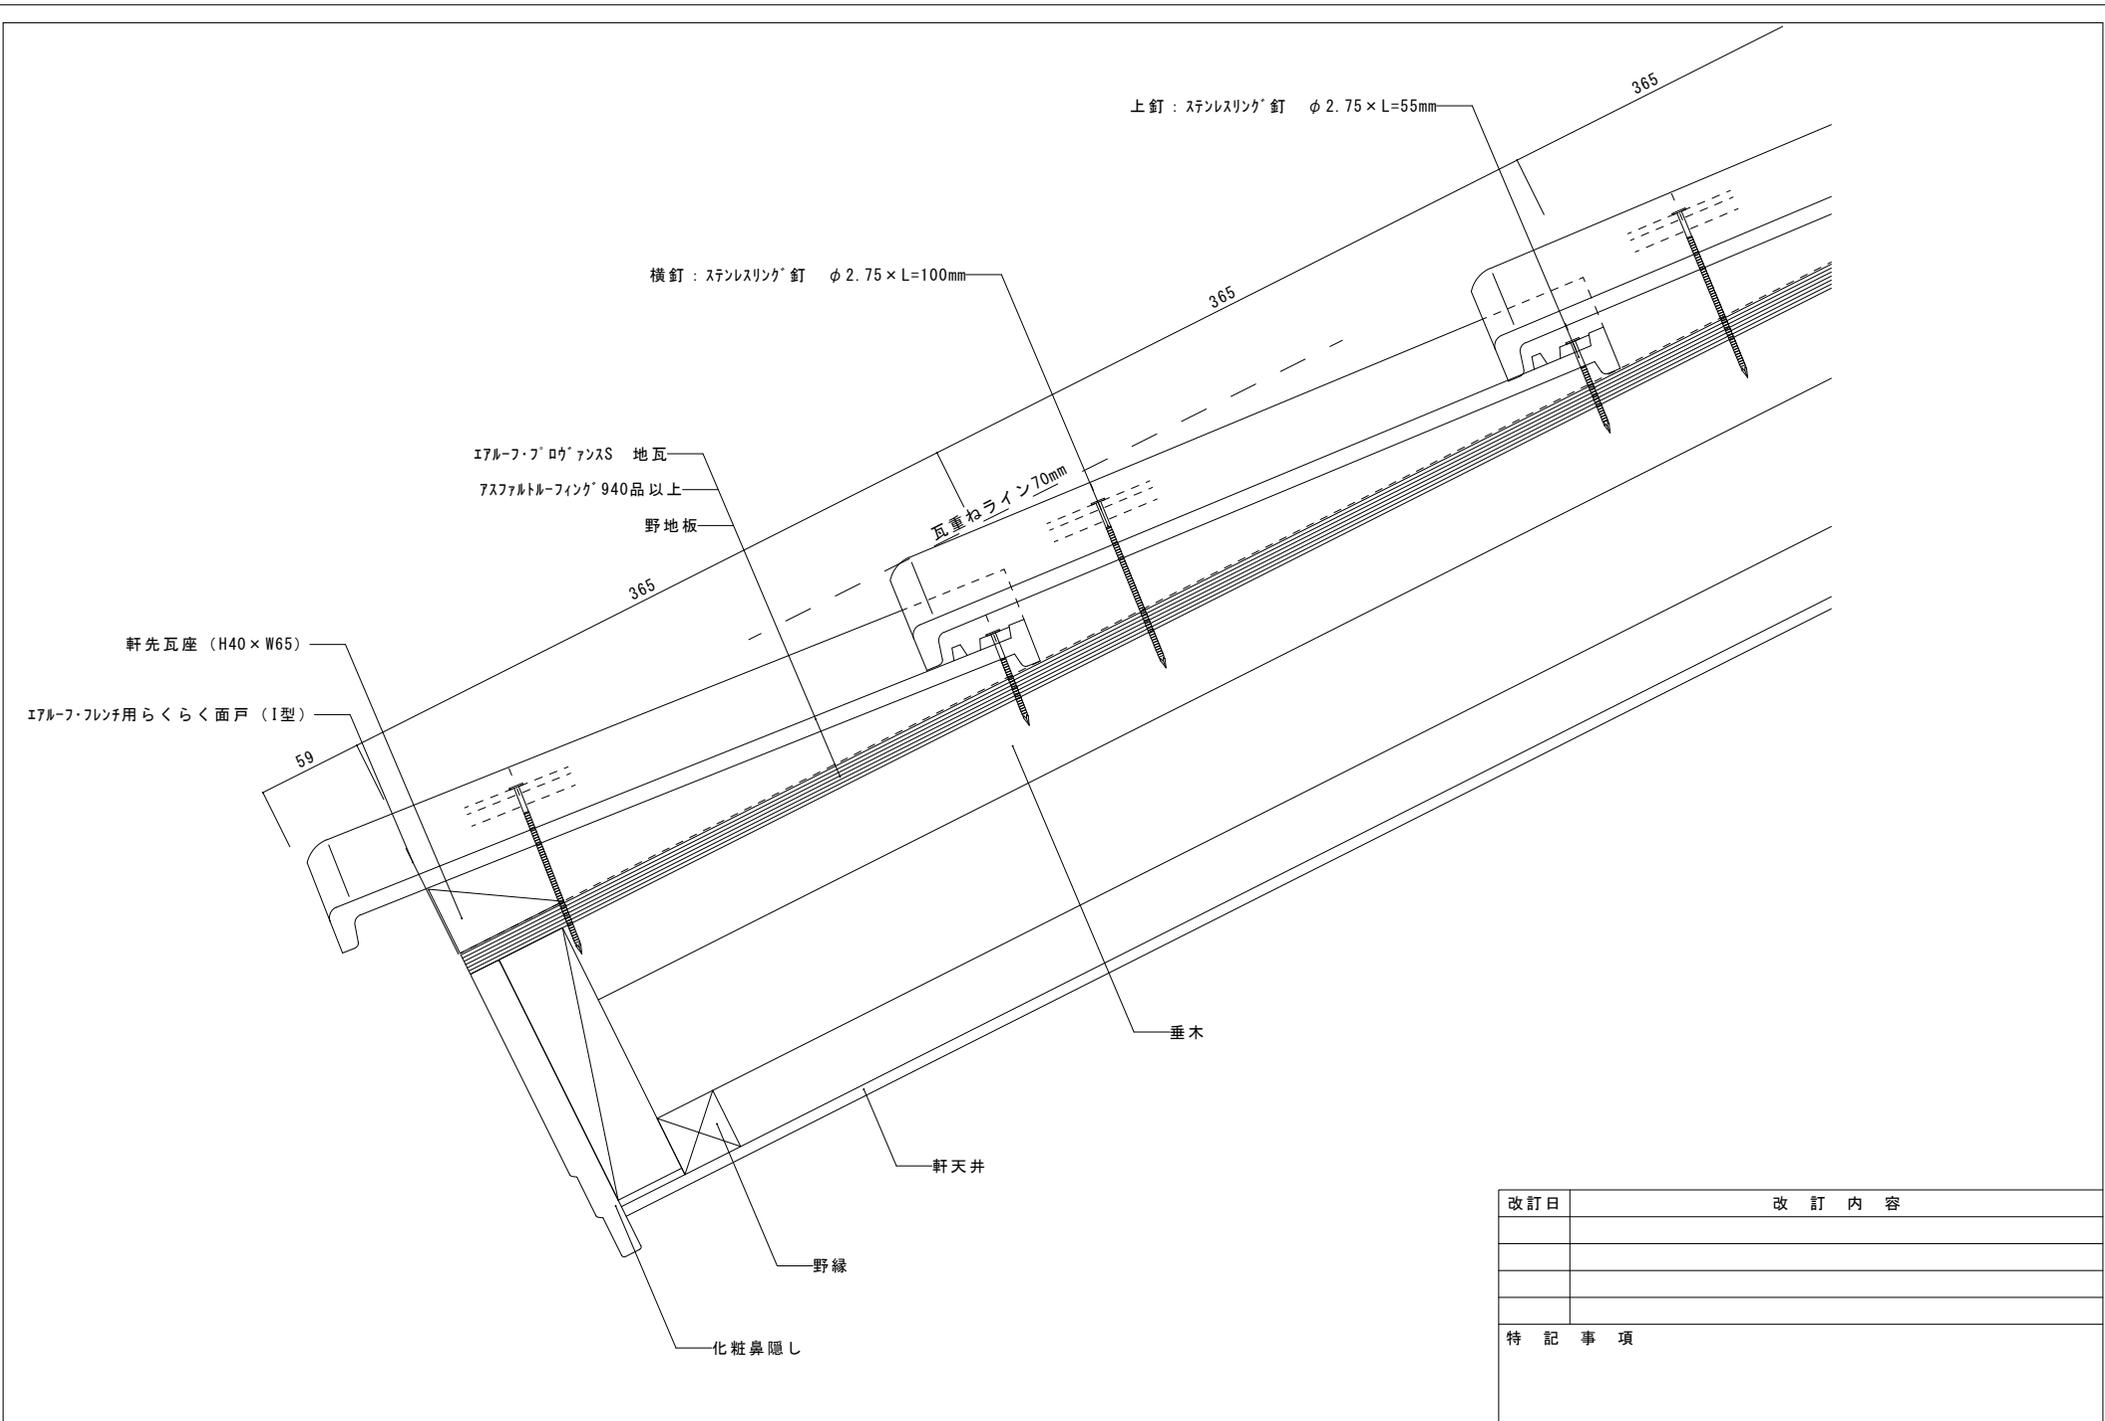


改訂日	改訂内容
特記事項	

納入先		ファイル名	ケル-フ	屋根材	エアール・フ・フ ロウ'アンスS	富士スレート株式会社		
名称		図番	尺度 1/3	屋根勾配	5.0寸	設計	製図	検印
図名	エアール・フ・フ ロウ'アンスS 軒先納まり図 [ナゲシ仕様]		作成日	2004/4/19	部位	軒先		

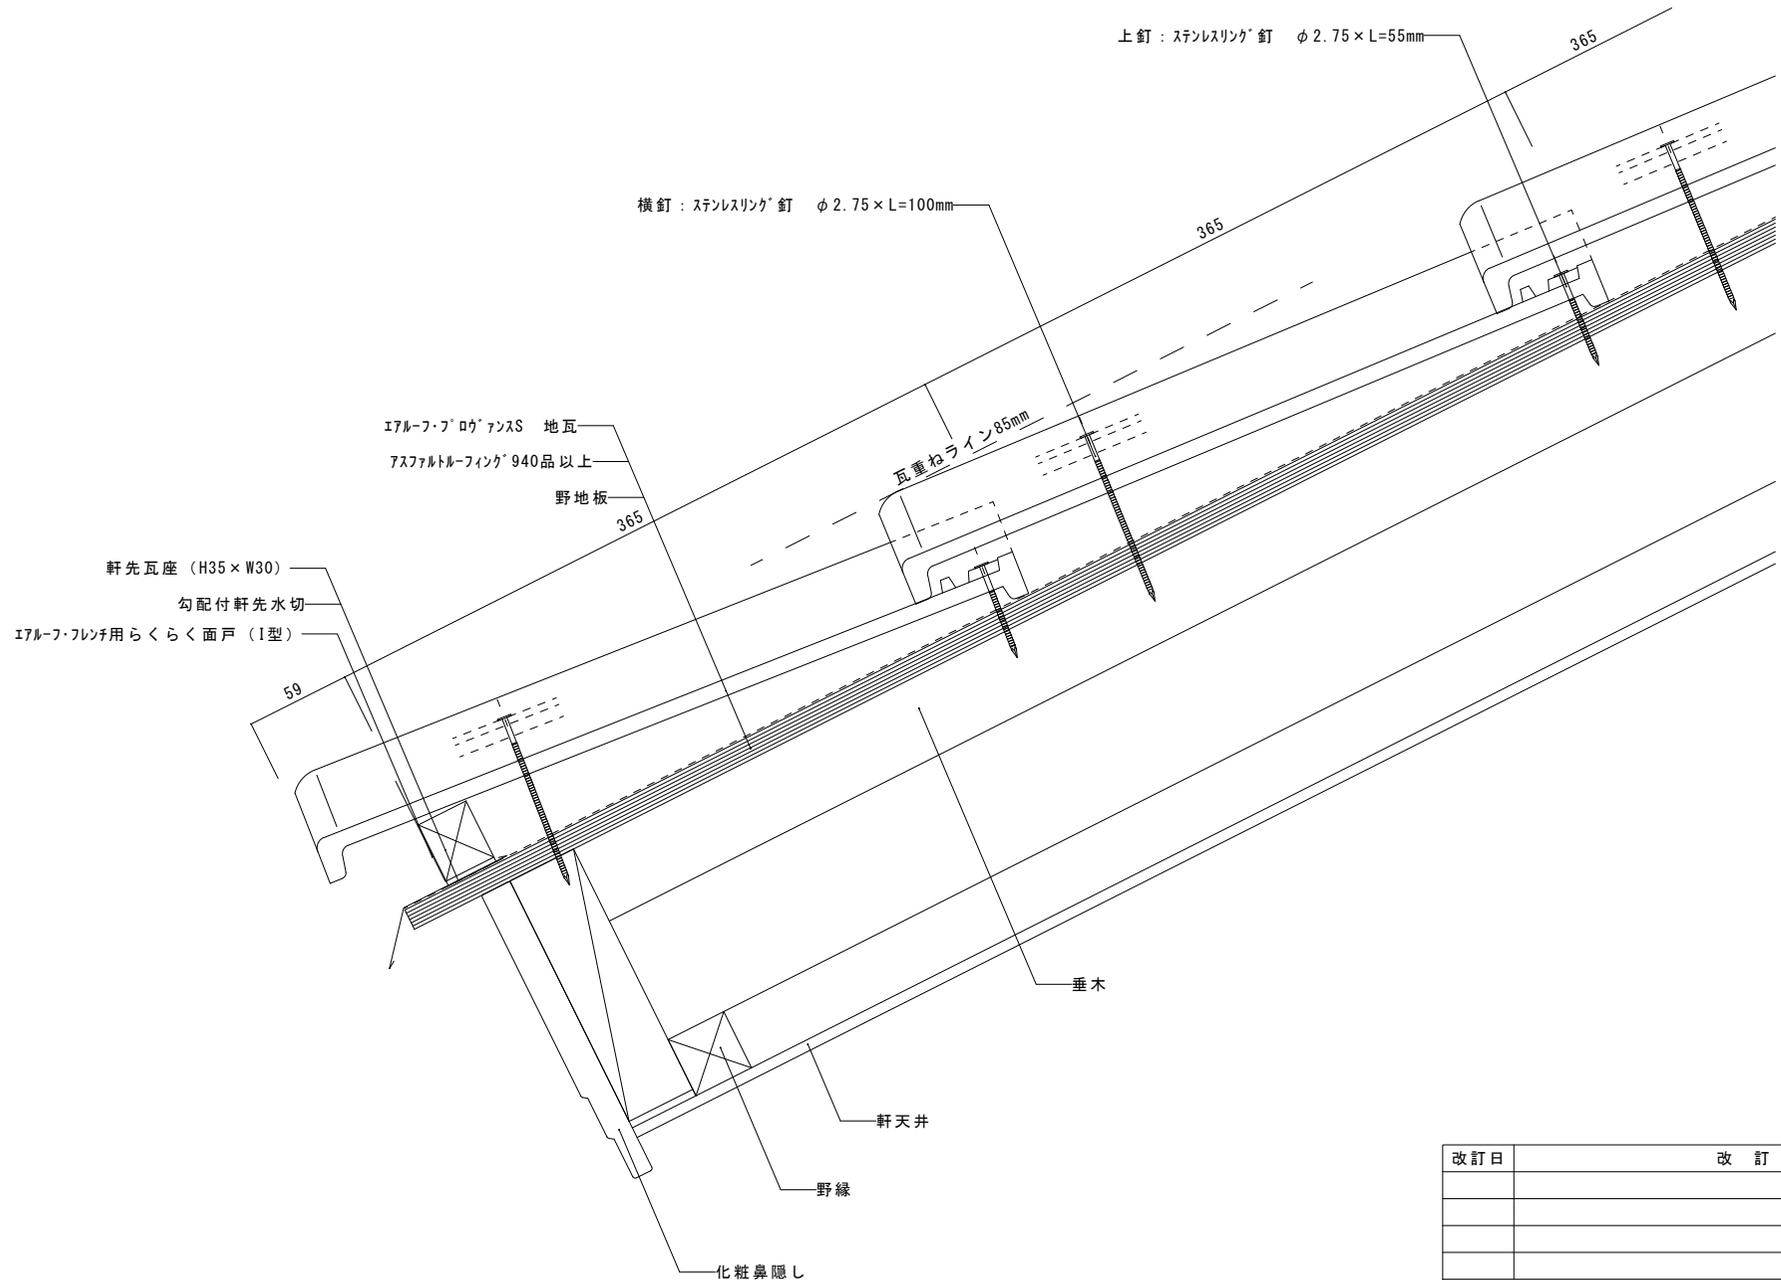

改訂日	改訂内容
特記事項	

納入先		ファイル名	ケルーフ	屋根材	エアールーフ・ロウ・アンスS	富士スレート株式会社		
名称		図番	尺度 1/3	屋根勾配	5.0寸	設計	製図	検印
図名	エアールーフ・ロウ・アンスS 軒先納まり図 [広小舞化粧かハ'-仕様]		作成日	部位	軒先			

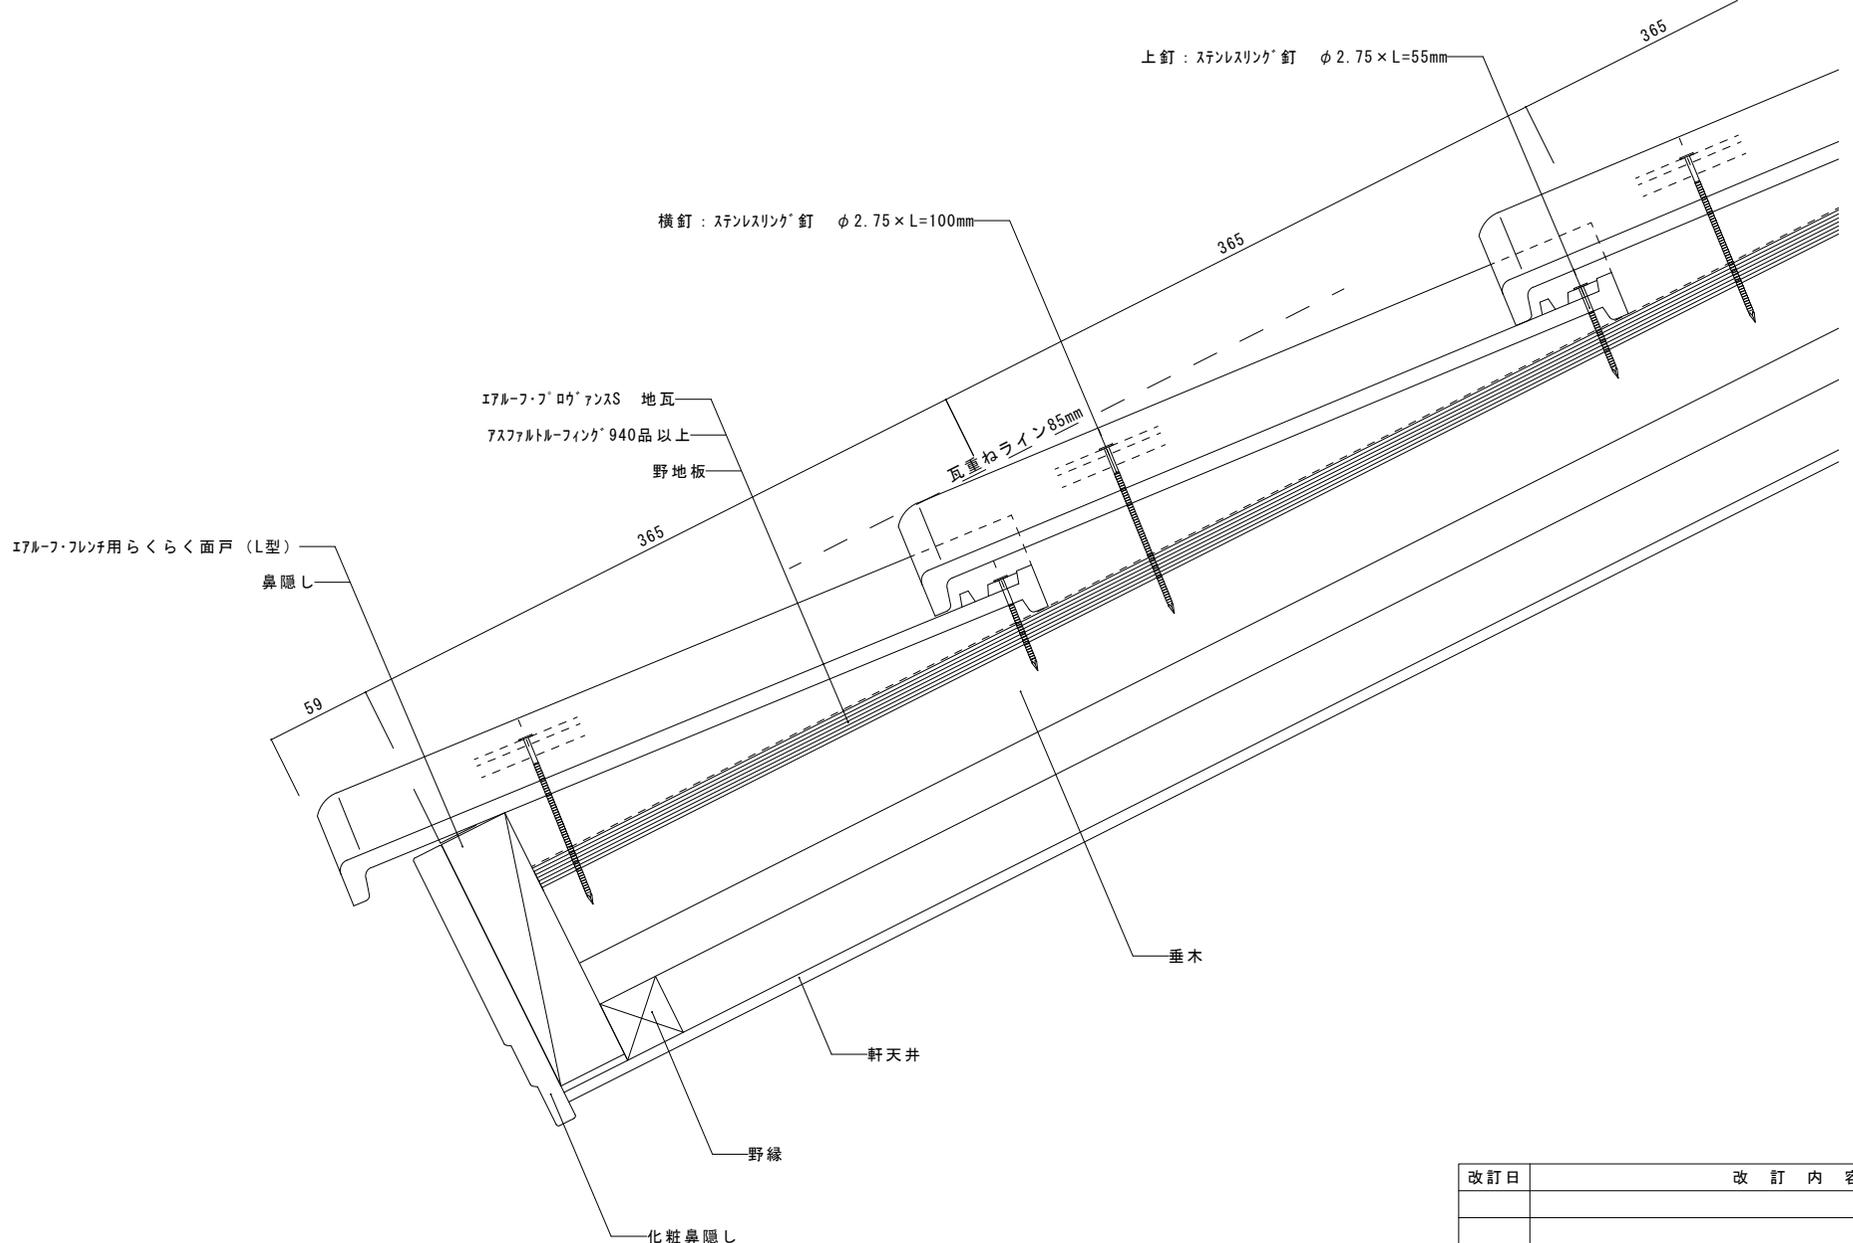

改訂日	改訂内容		
特記事項			

納入先		ファイル名	ケル-フ'	屋根材	エール-フ-フ'ロウ'アンスS	富士スレート株式会社		
名称		図番	尺度 1/3	屋根勾配	5.0寸	設計	製図	検印
図名	エール-フ-フ'ロウ'アンスS 軒先納まり図〔鼻隠し立上げ仕様〕		作成日	部位	軒先			