



改訂日	改訂内容
特記事項 破風板 片流れ頂部突き出し	

納入先		ファイル名	AWOSKAM	グループ	4	屋根材		富士スレート株式会社		
名称		図番		尺度	1 / 3	屋根勾配	5寸	設計	製図	検印
図名	エアールフ・ウッテ・インゾール 片流れ納まり図〔片流れ棟仕様〕			作成日	2004/10/20	部位	片流れ			

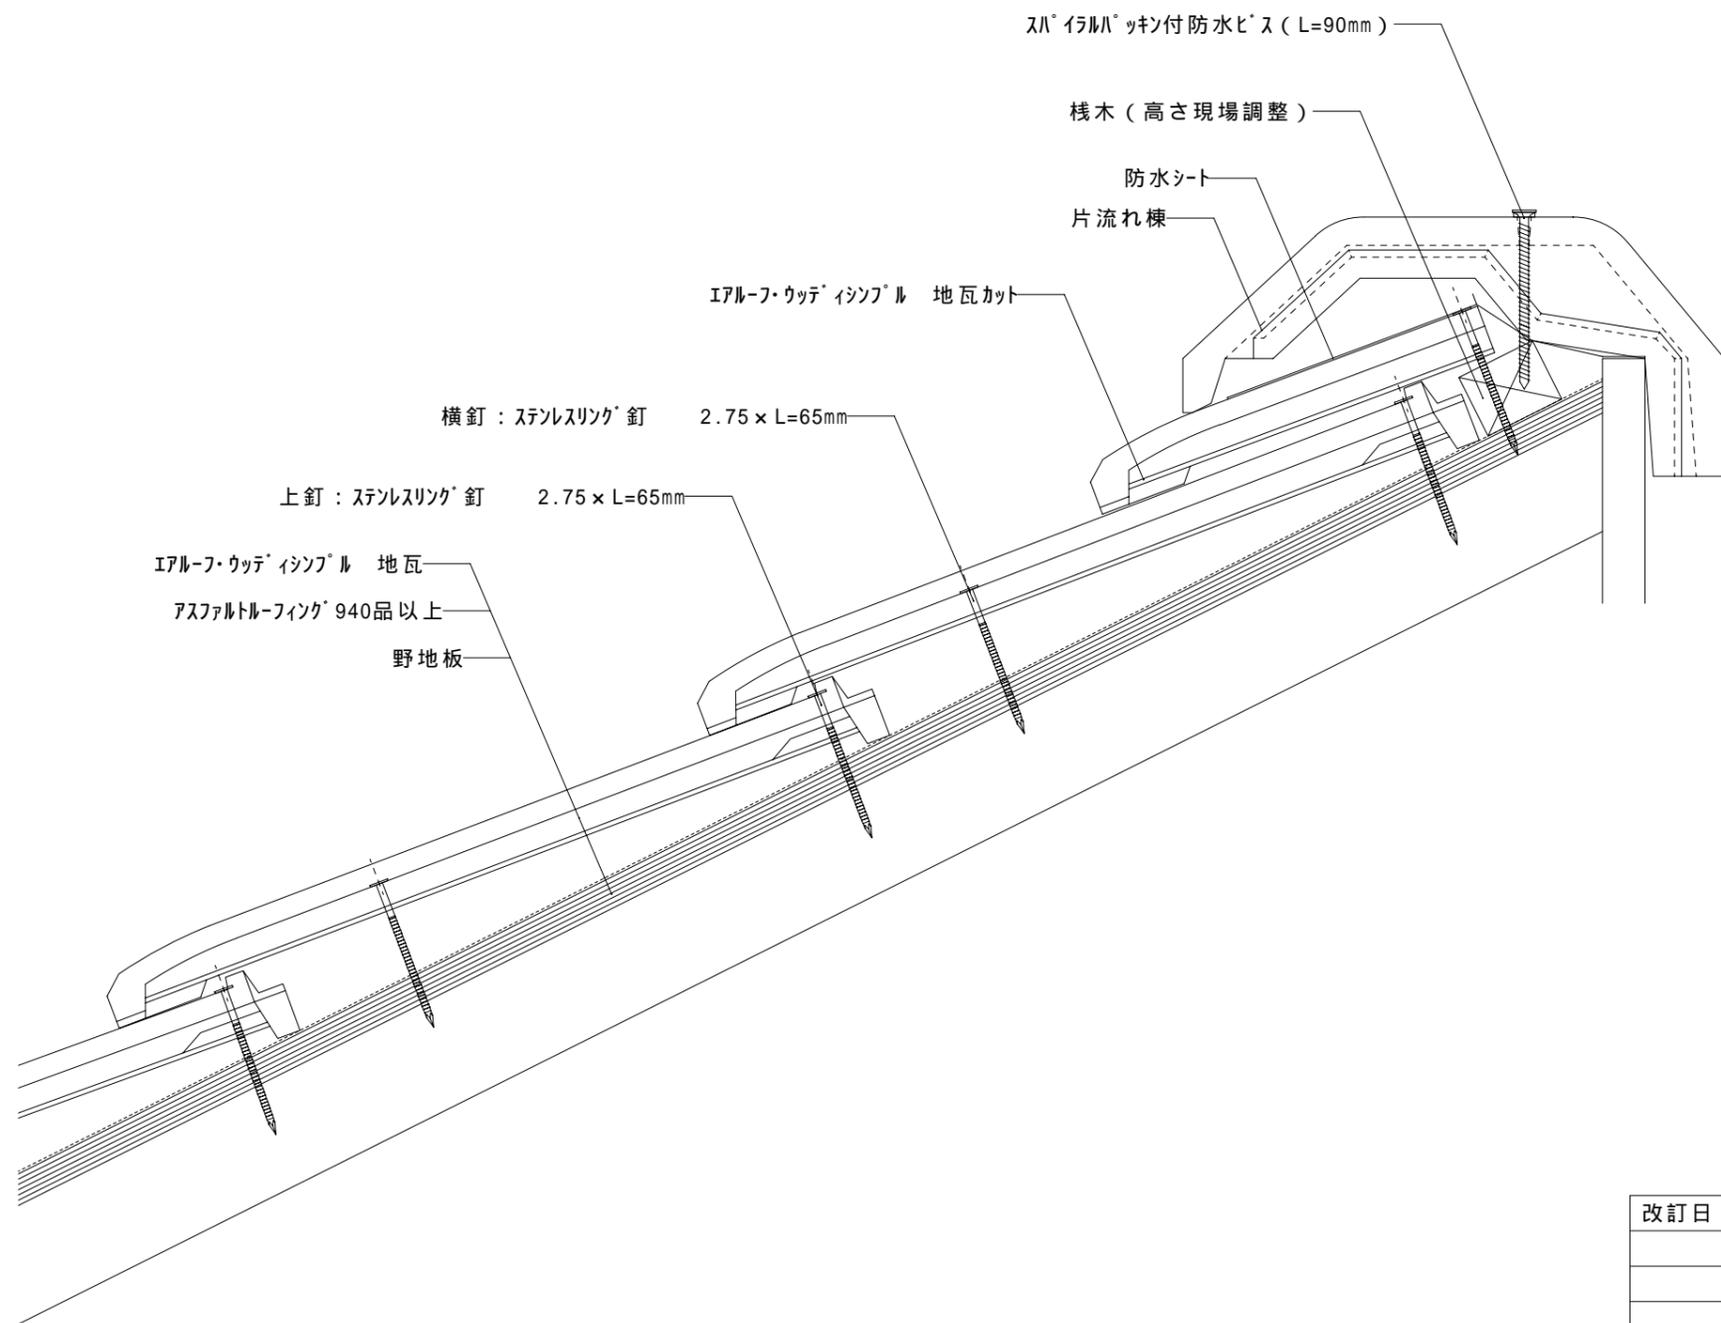

改訂日	改訂内容
特記事項	

納入先		ファイル名	AWOSKAM	グループ	2	屋根材	エアルフ・ウッテ イシヅル	富士スレート株式会社		
名称		図番	3	尺度	1 / 3	屋根勾配	5.0寸	設計	製図	検印
図名	エアルフ・ウッテ イシヅル 片流れ納まり図〔片流れ棟仕様〕			作成日	2004/8/26	部位	片流れ			

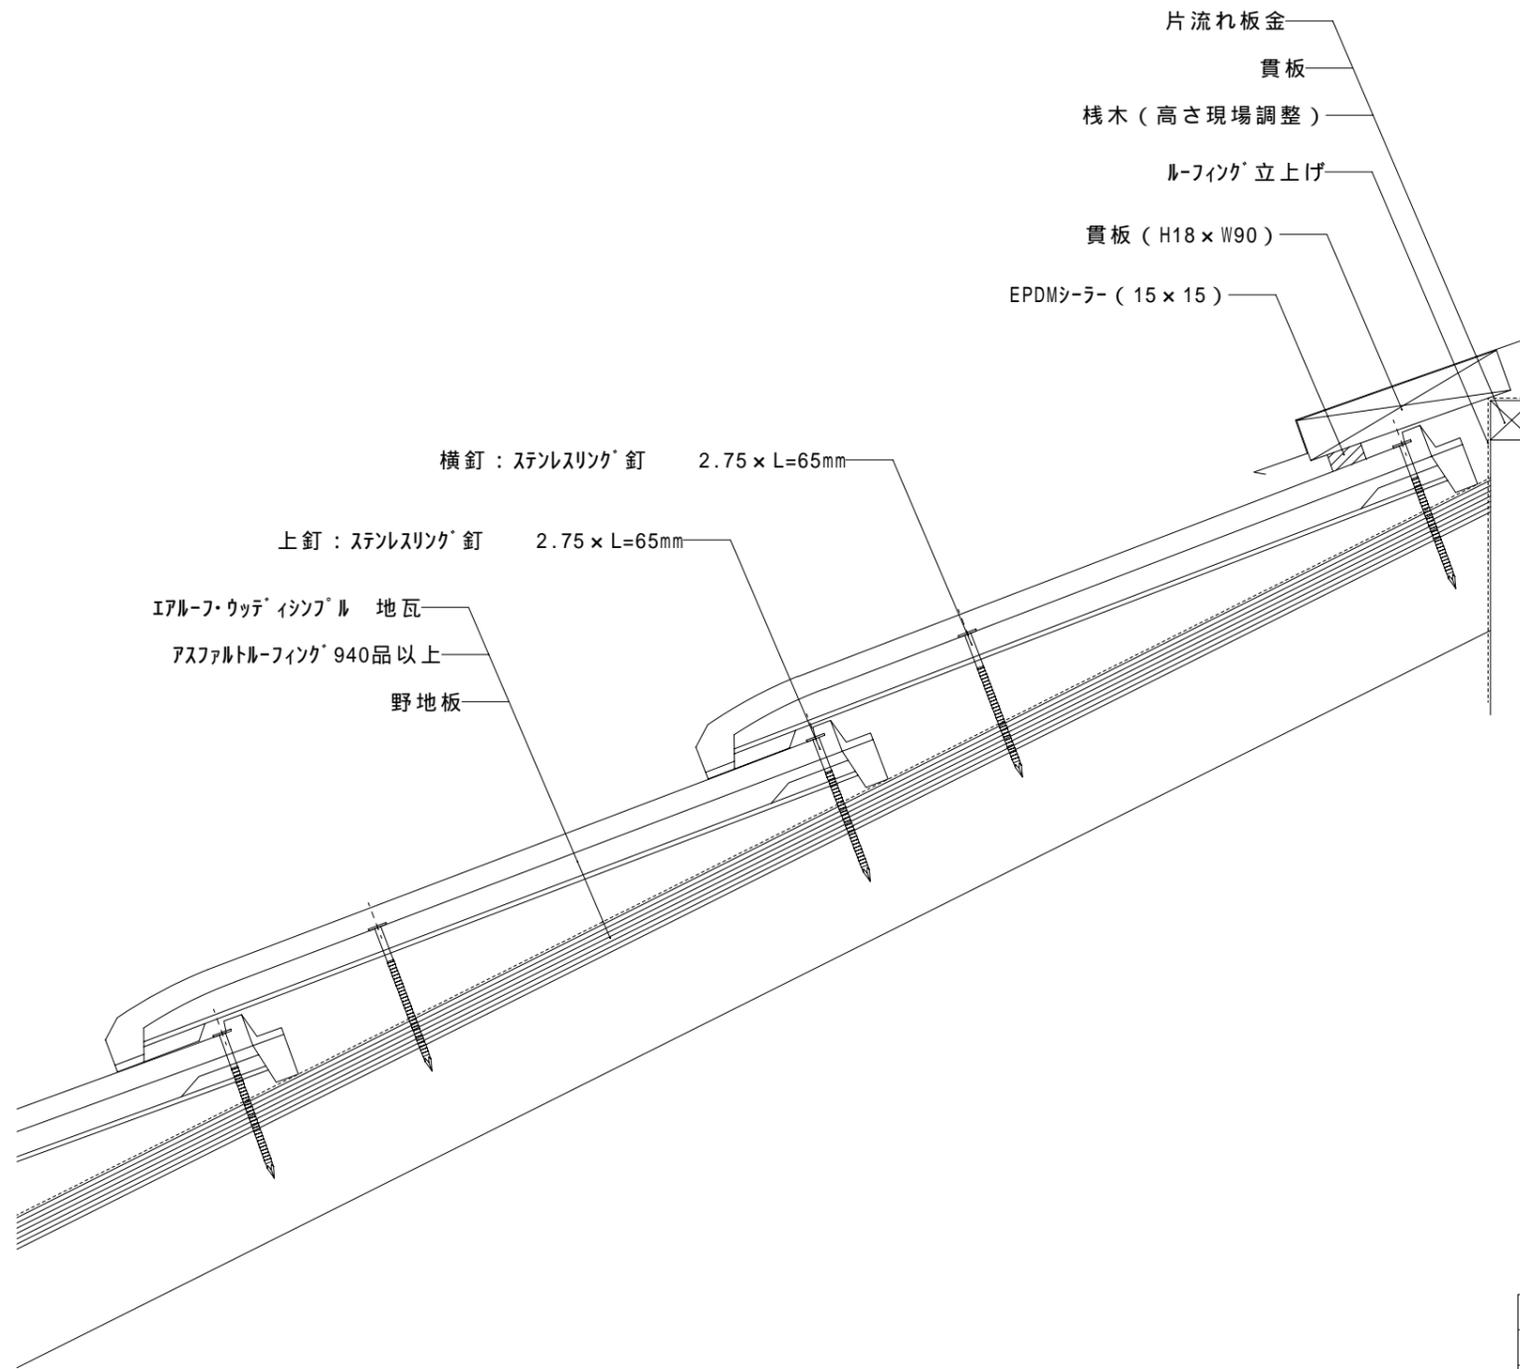

改訂日	改訂内容
特記事項	

納入先		ファイル名	AWOSKAM	グループ	1	屋根材	エアール・フ・ウッテ イソフール	富士スレート株式会社		
名称		図番	2	尺度	1 / 3	屋根勾配	5.0寸	設計	製図	検印
図名	エアール・フ・ウッテ イソフール 片流れ納まり図 [板金仕様]			作成日	2004/4/12	部位	片流れ			