



改訂日	改訂内容
特記事項	

納入先		ファイル名		グループ		屋根材	エアール-フ・トリ-ム30	富士スレート株式会社		
名称		図番		尺度	1 / 3	屋根勾配	5.0寸	設計	製図	検印
図名	エアール-フ・トリ-ム30 軒先納まり図〔広小舞仕様〕				作成日		部位	軒先		

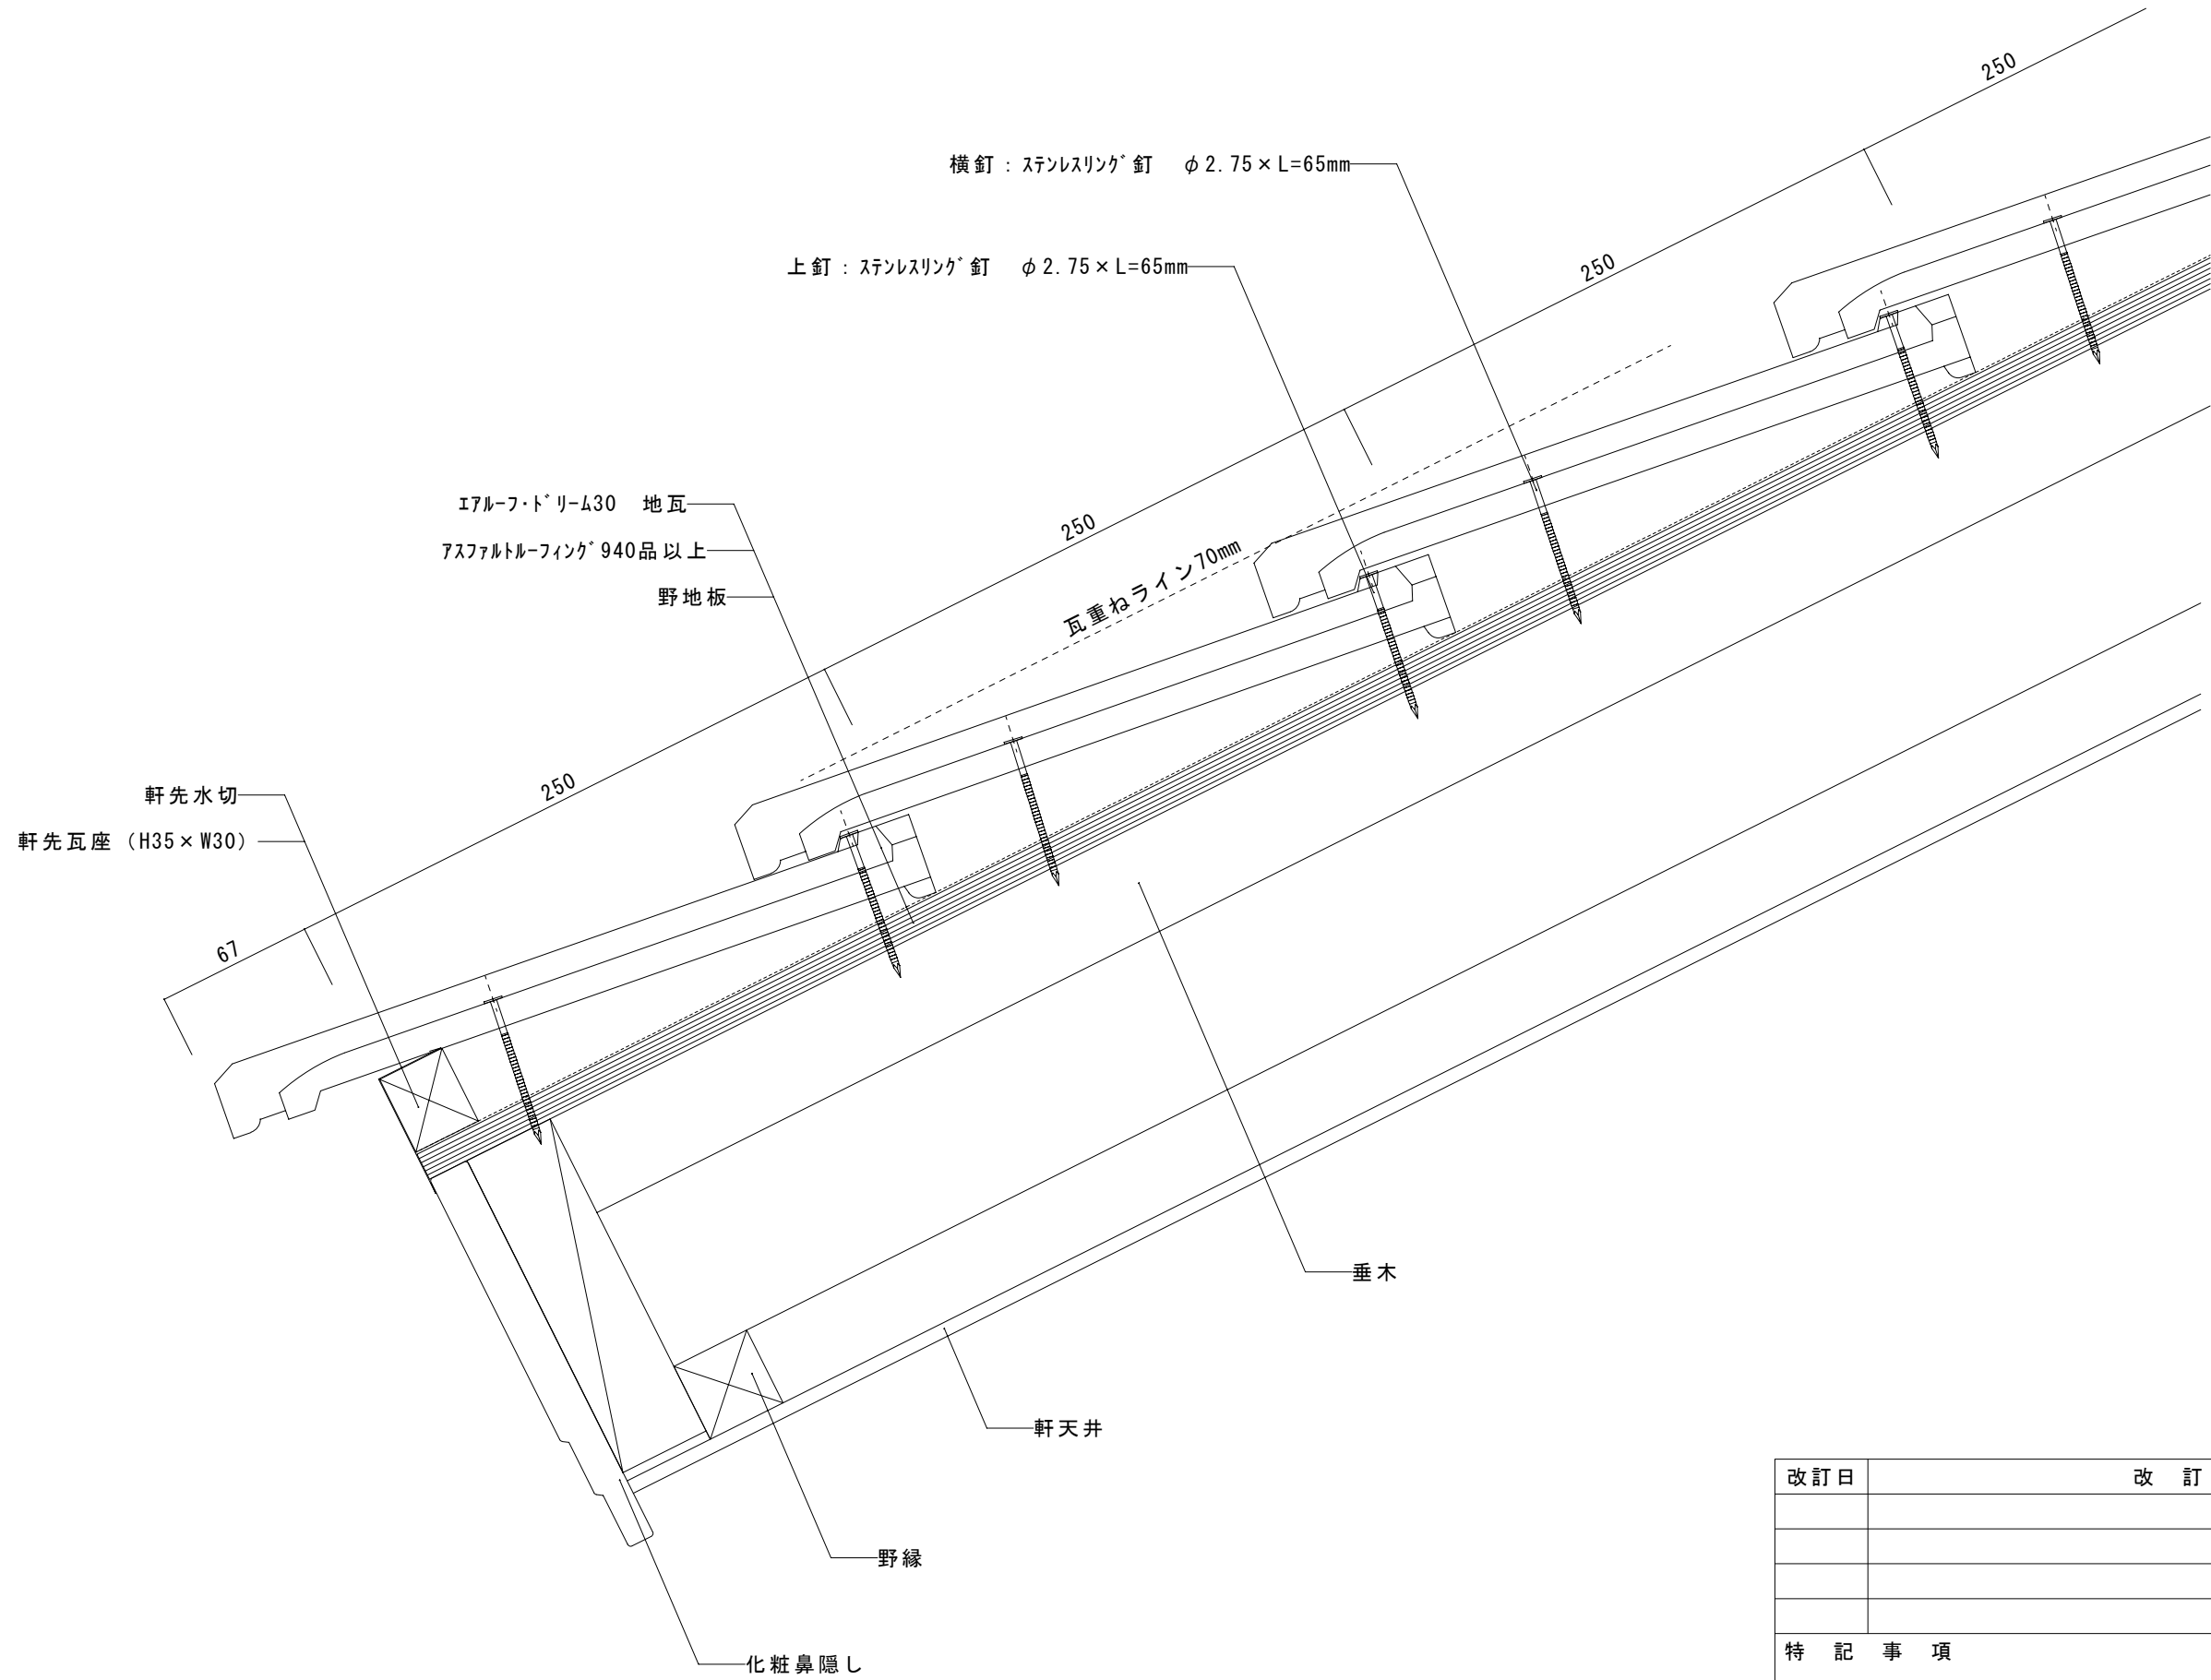


改訂日	改訂内容
特記事項	

納入先		ファイル名		グループ		屋根材	エアール-フットリ-ム30	富士スレート株式会社		
名称		図番		尺度	1 / 3	屋根勾配	5.0寸	設計	製図	検印
図名	エアール-フットリ-ム30 軒先納まり図〔瓦座仕様〕				作成日		部位	軒先		

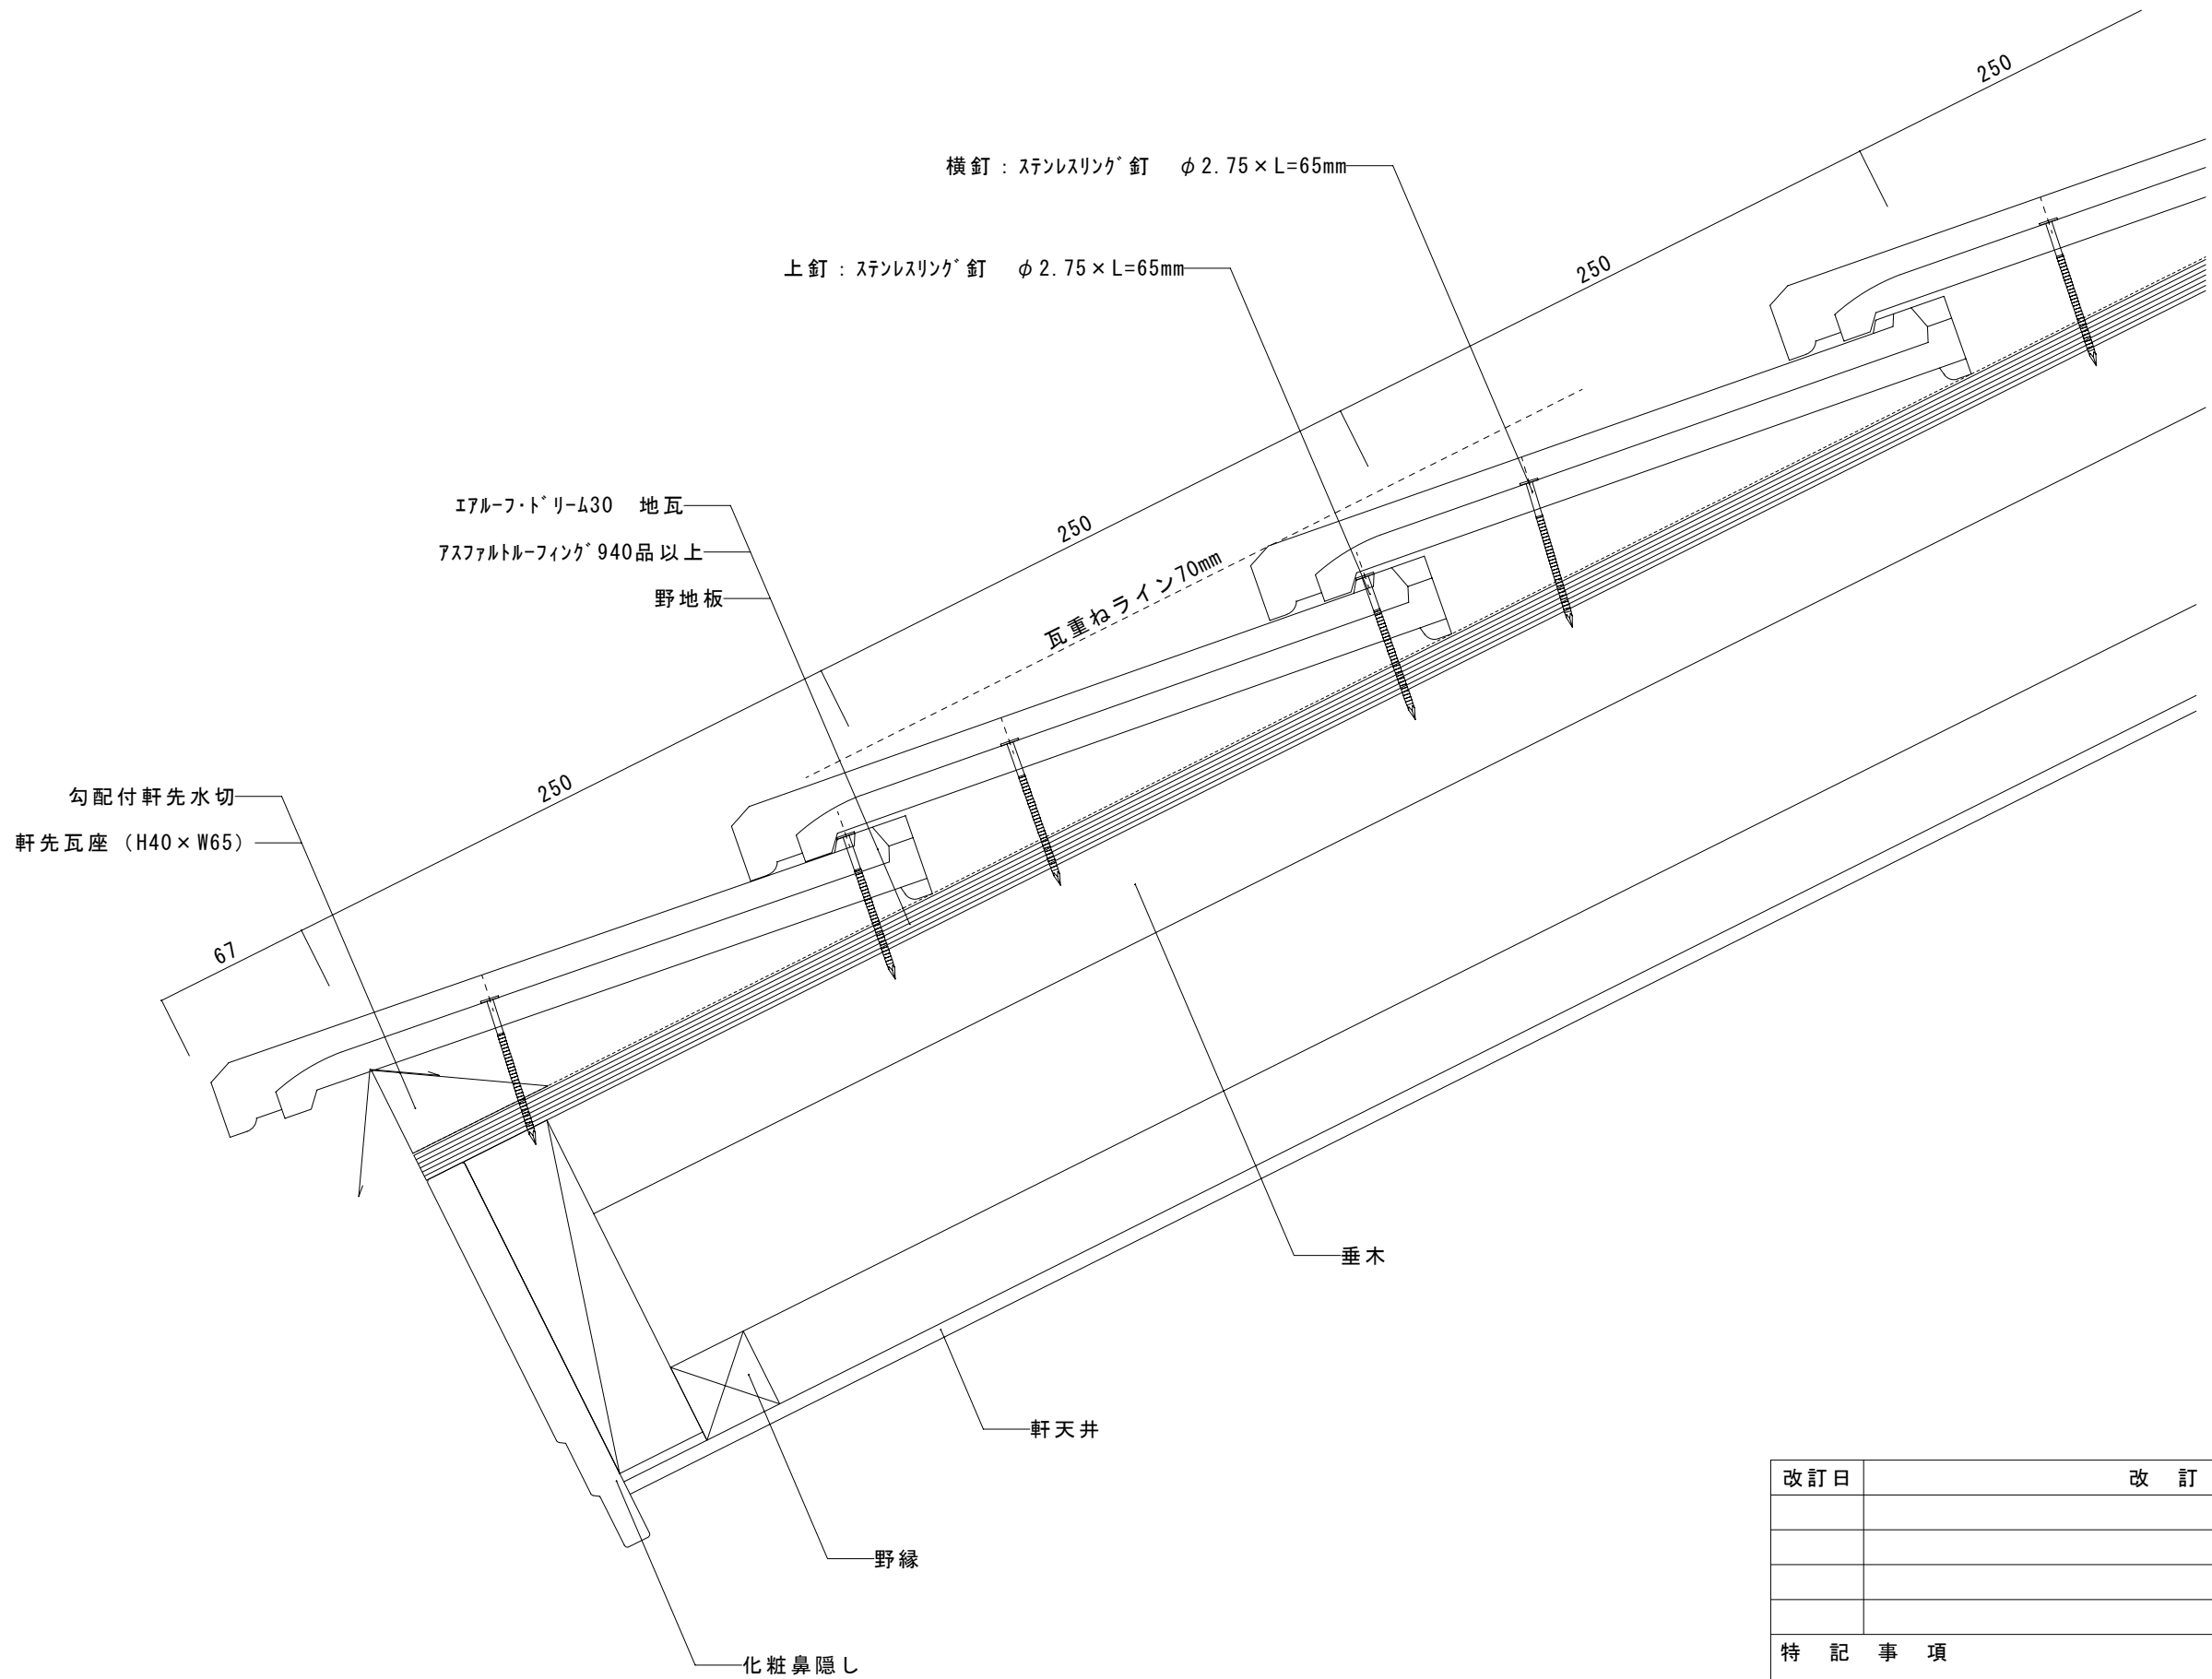


改訂日	改訂内容
特記事項	

納入先		ファイル名		グループ		屋根材	エアール・フットリーM30	富士スレート株式会社		
名称		図番		尺度	1 / 3	屋根勾配	5.0寸	設計	製図	検印
図名	エアール・フットリーM30 軒先納まり図 [ナゲシ仕様]			作成日		部位	軒先			

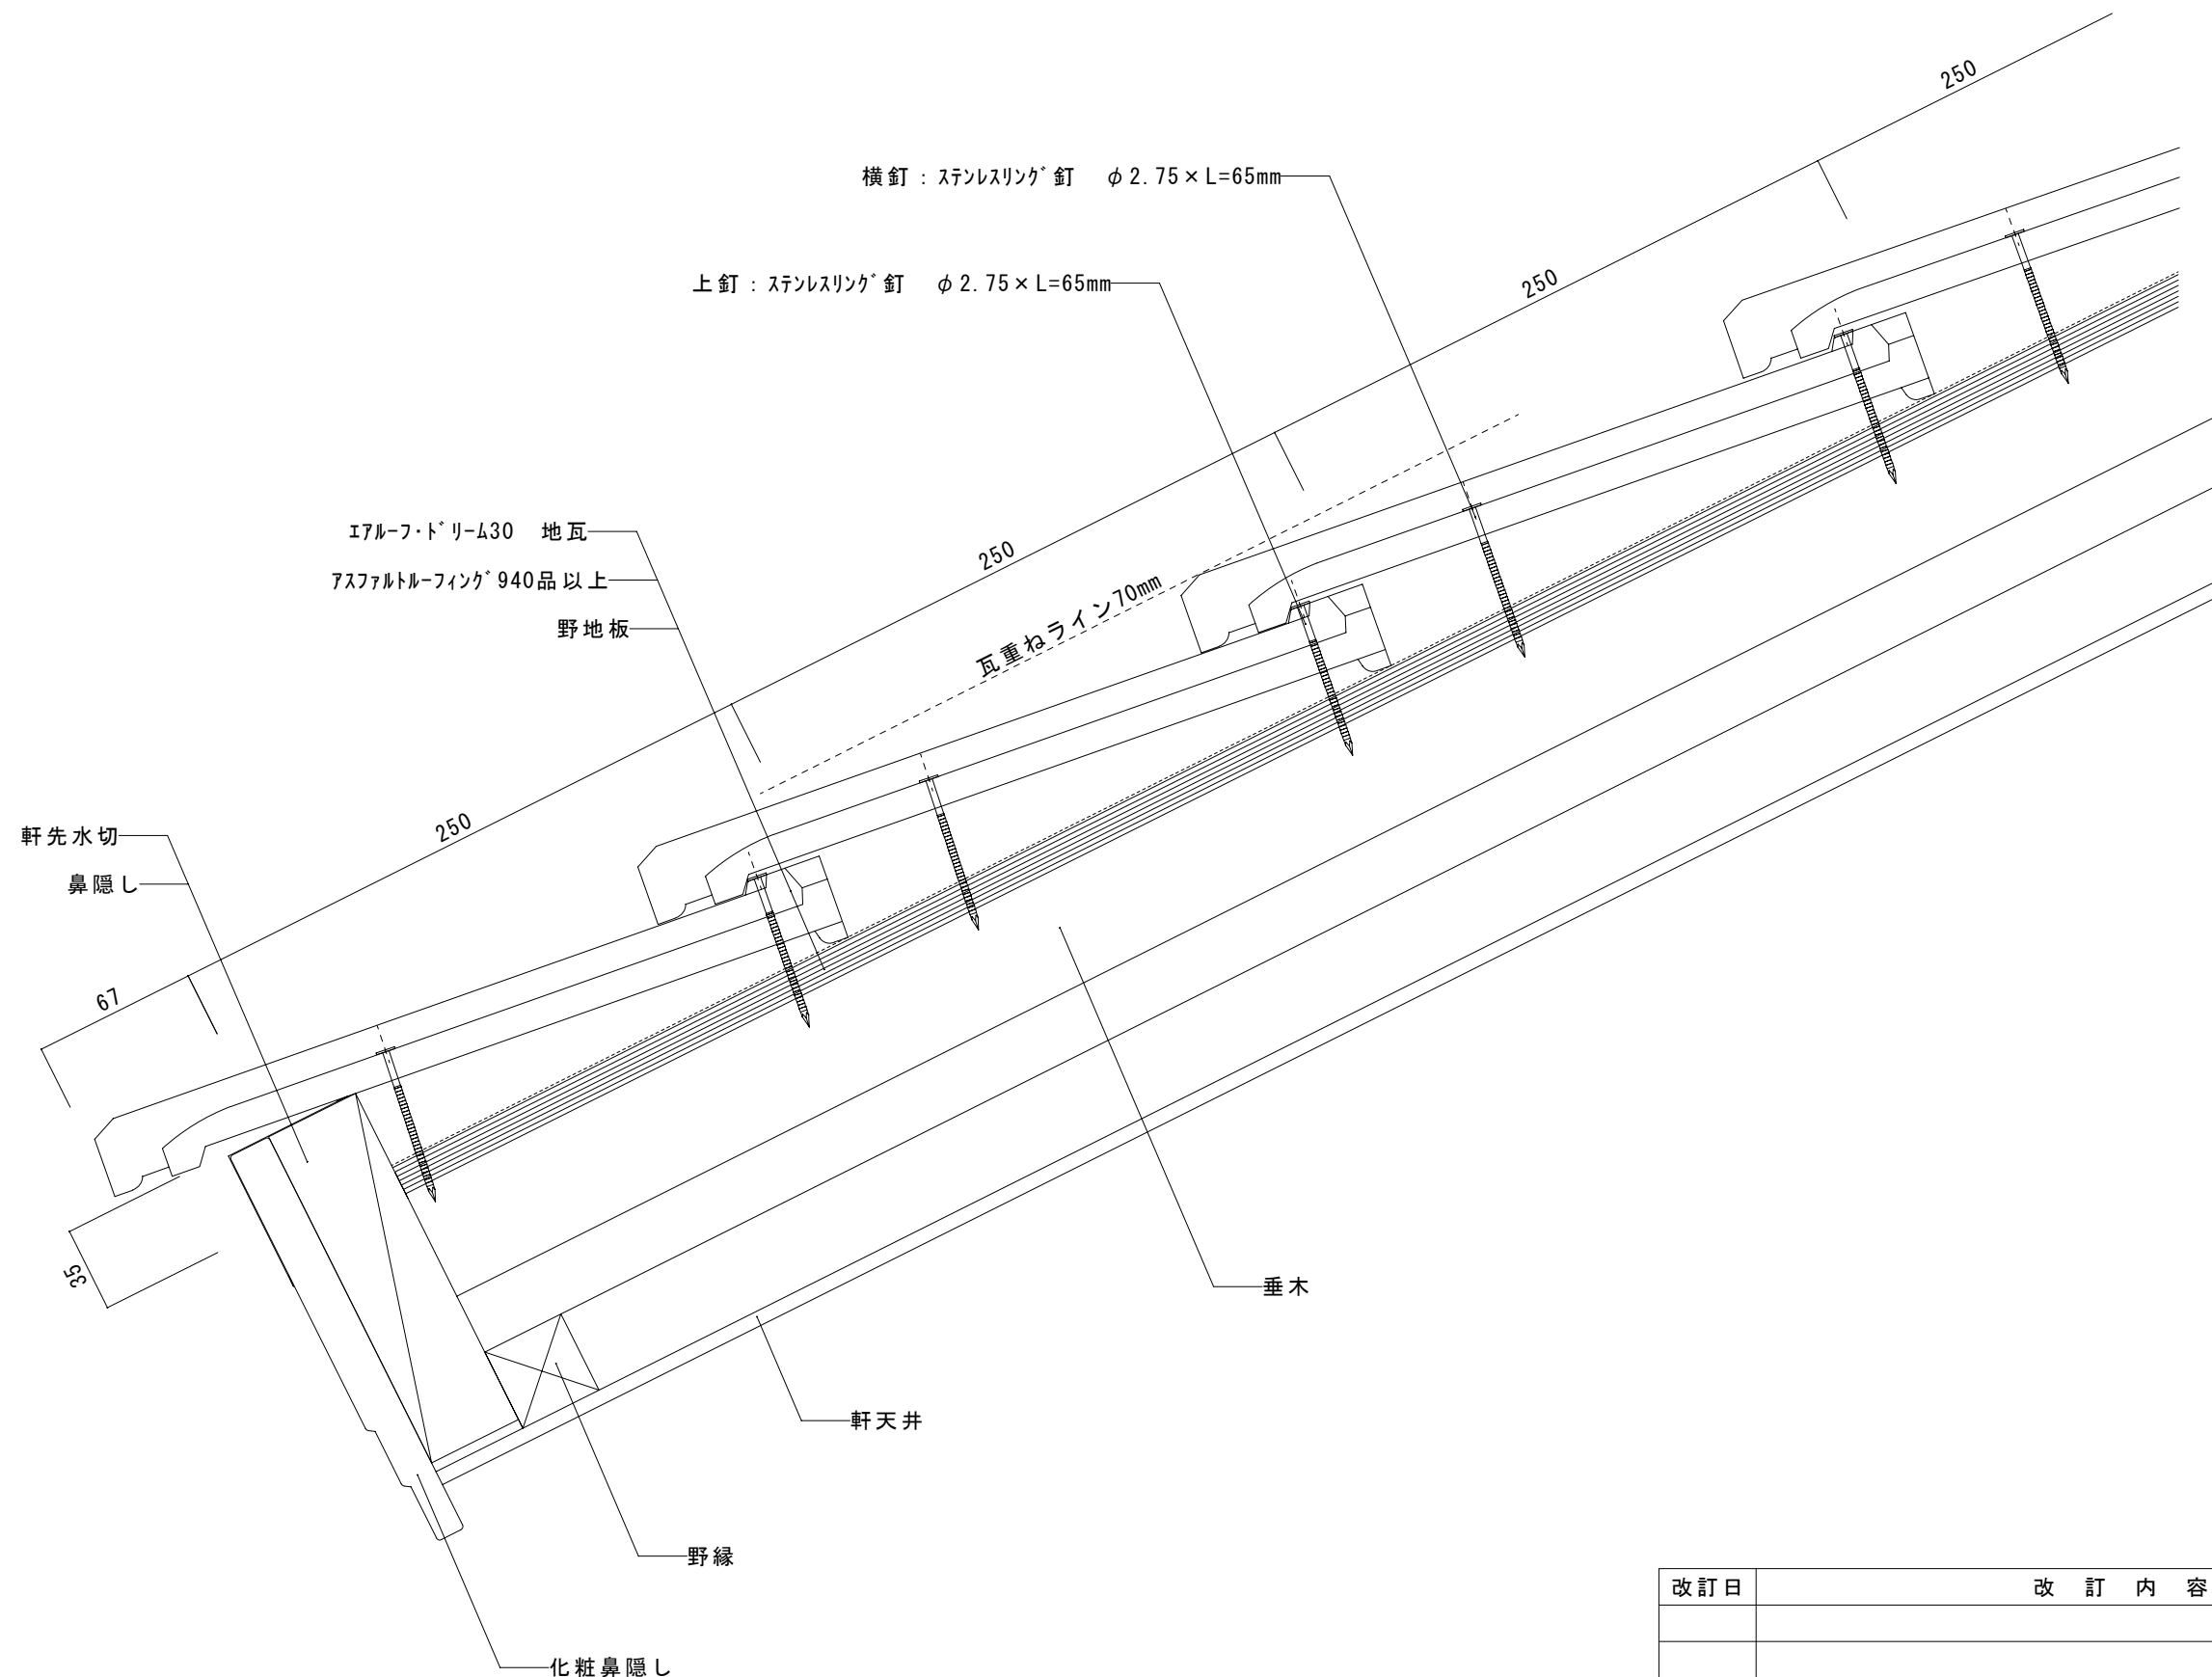

改訂日	改訂内容
特記事項	

納入先		ファイル名		グループ		屋根材	エアルフトリム30	富士スレート株式会社		
名称		図番		尺度	1 / 3	屋根勾配	5.0寸	設計	製図	検印
図名	エアルフトリム30 軒先納まり図 [鼻隠し立上げ仕様]				作成日		部位	軒先		

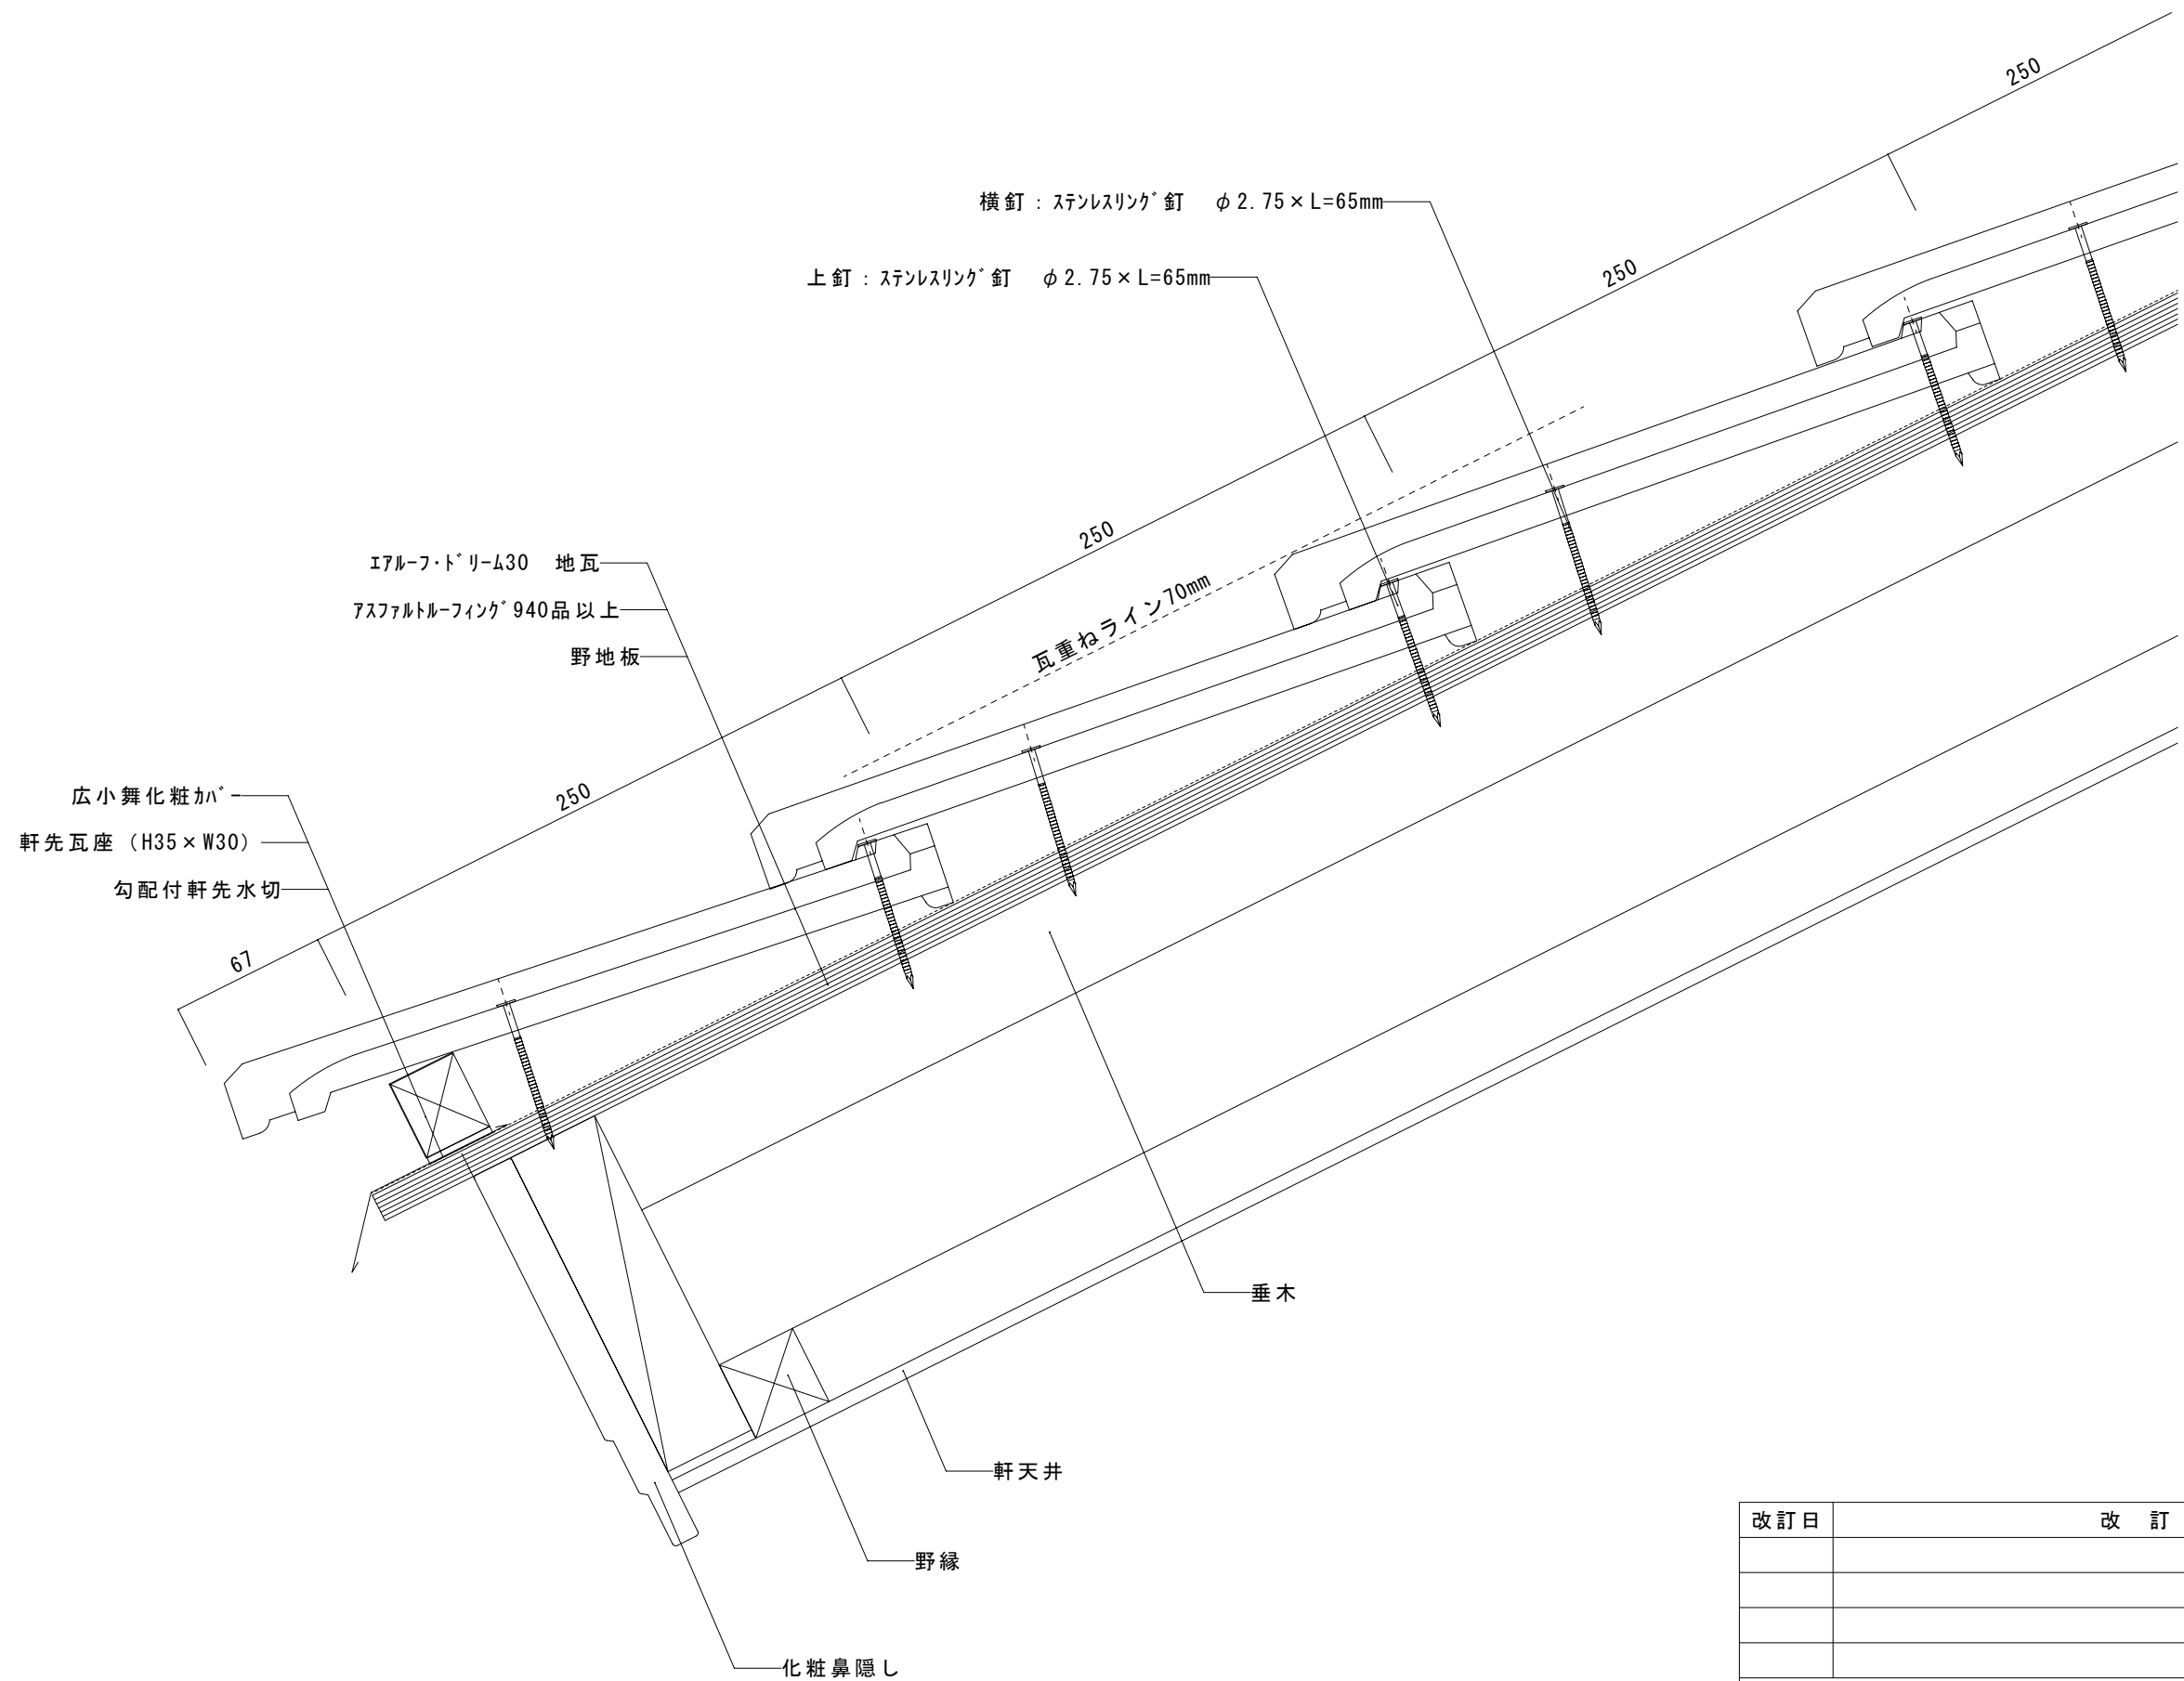

改訂日	改訂内容
特記事項	

納入先		ファイル名		グループ		屋根材	エアール・フト [®] リ-ム30	富士スレート株式会社		
名称		図番		尺度	1 / 3	屋根勾配	5.0寸	設計	製図	検印
図名	エアール・フト [®] リ-ム30 軒先納まり図〔広小舞化粧か ^ハ -仕様〕					作成日		部位	軒先	