


改訂日	改訂内容
特記事項	

納入先		ファイル名	グループ	屋根材	エアルフレンチ	富士スレート株式会社		
名称		図番	尺度 1 / 3	屋根勾配		設計	製図	検印
図名	エアルフレンチ 袖納まり図 [シ板 - 化粧破風板仕様]			作成日	部位	袖		

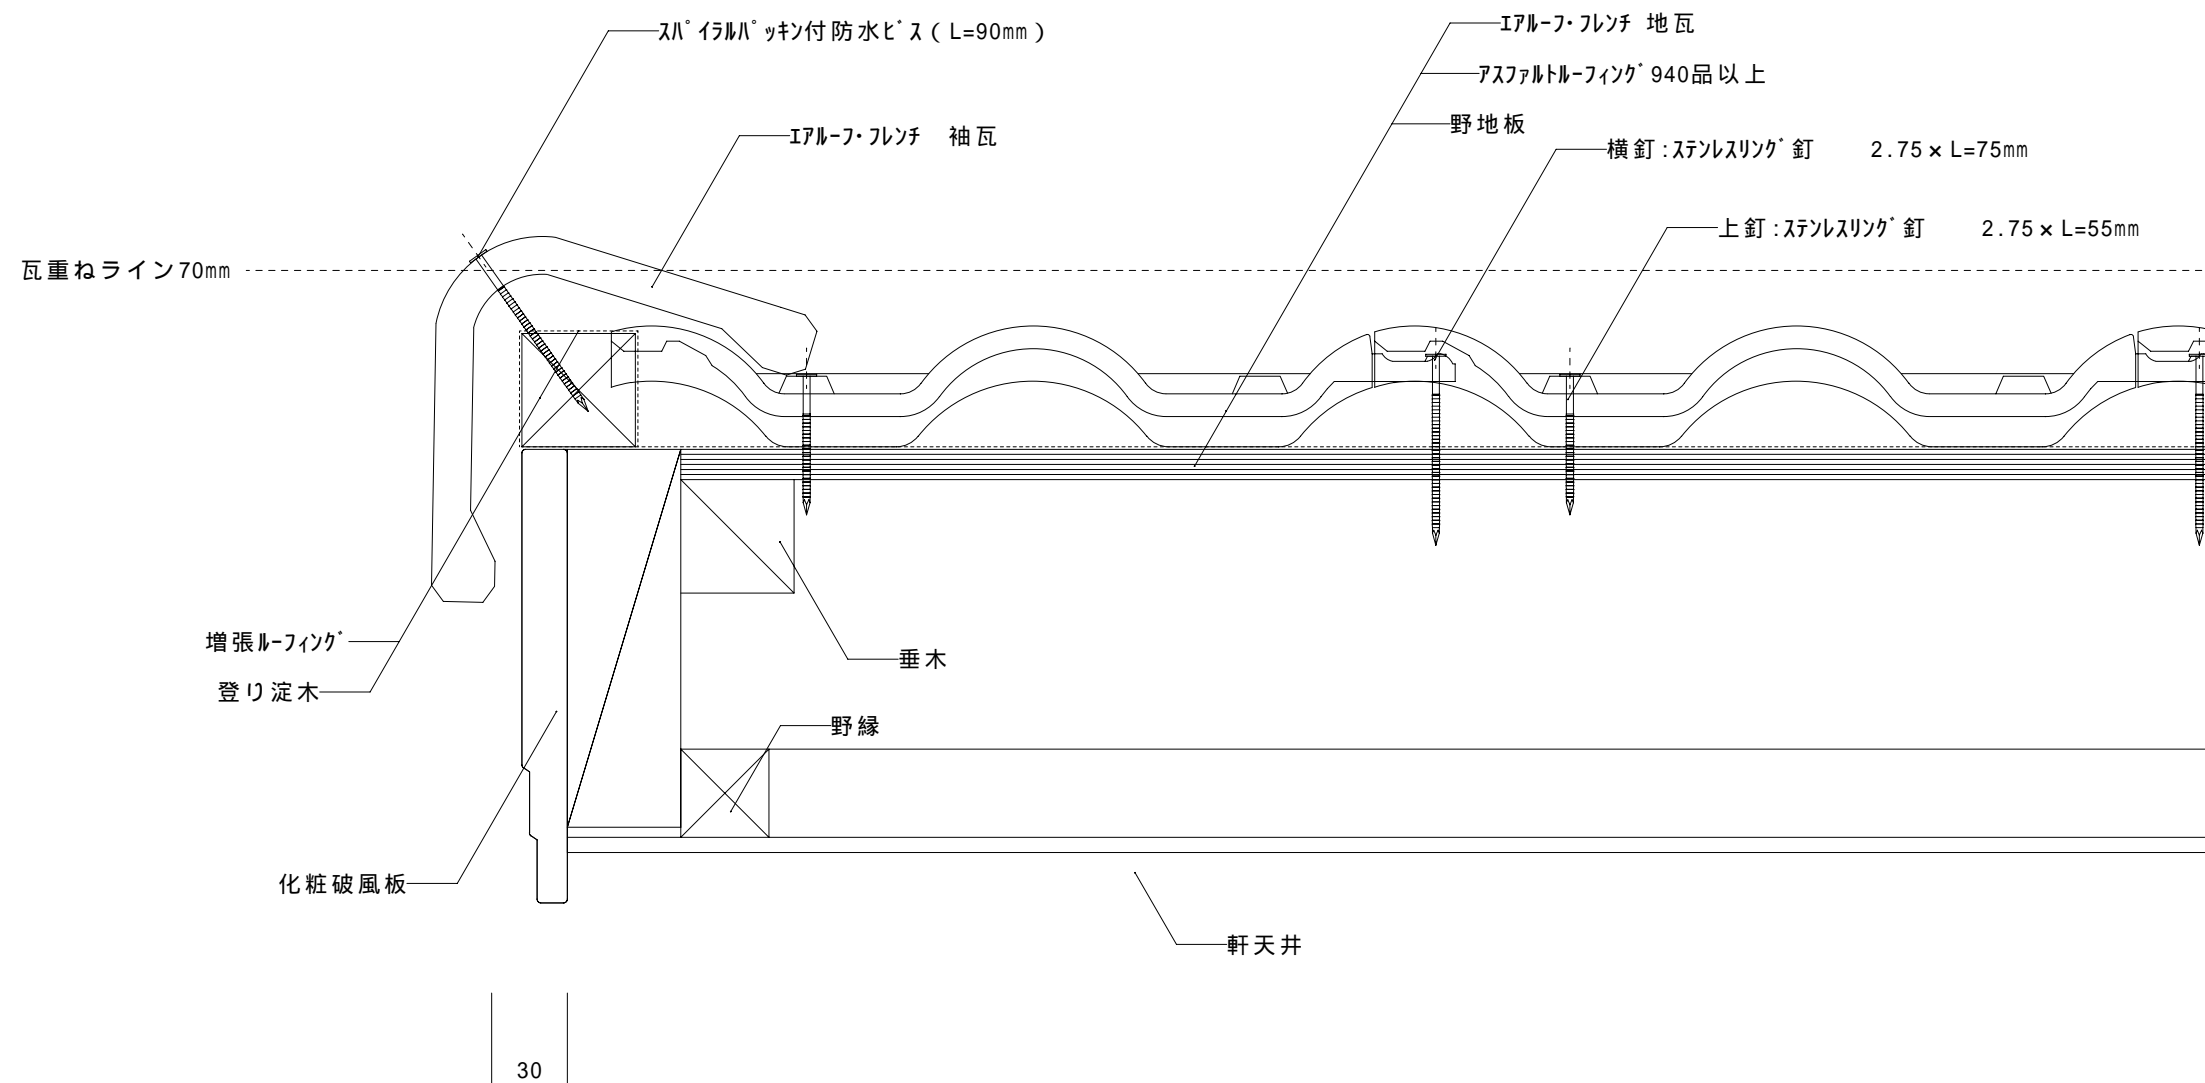

改訂日	改訂内容
特記事項	

納入先		ファイル名	グループ	屋根材	エアルフレンチ	富士スレート株式会社		
名称		図番	尺度 1 / 3	屋根勾配		設計	製図	検印
図名	エアルフレンチ 袖納まり図 [化粧破風板仕様]			作成日	部位	袖		