


改訂日	改訂内容
特記事項	

納入先		ファイル名		グループ		屋根材	エアルフウッテ イソフ ル	富士スレート株式会社		
名称		図番		尺度	1 / 3	屋根勾配		設計	製図	検印
図名	エアルフウッテ イソフ ル 袖左納まり図〔シ板-化粧破風板仕様〕			作成日		部位	袖終			

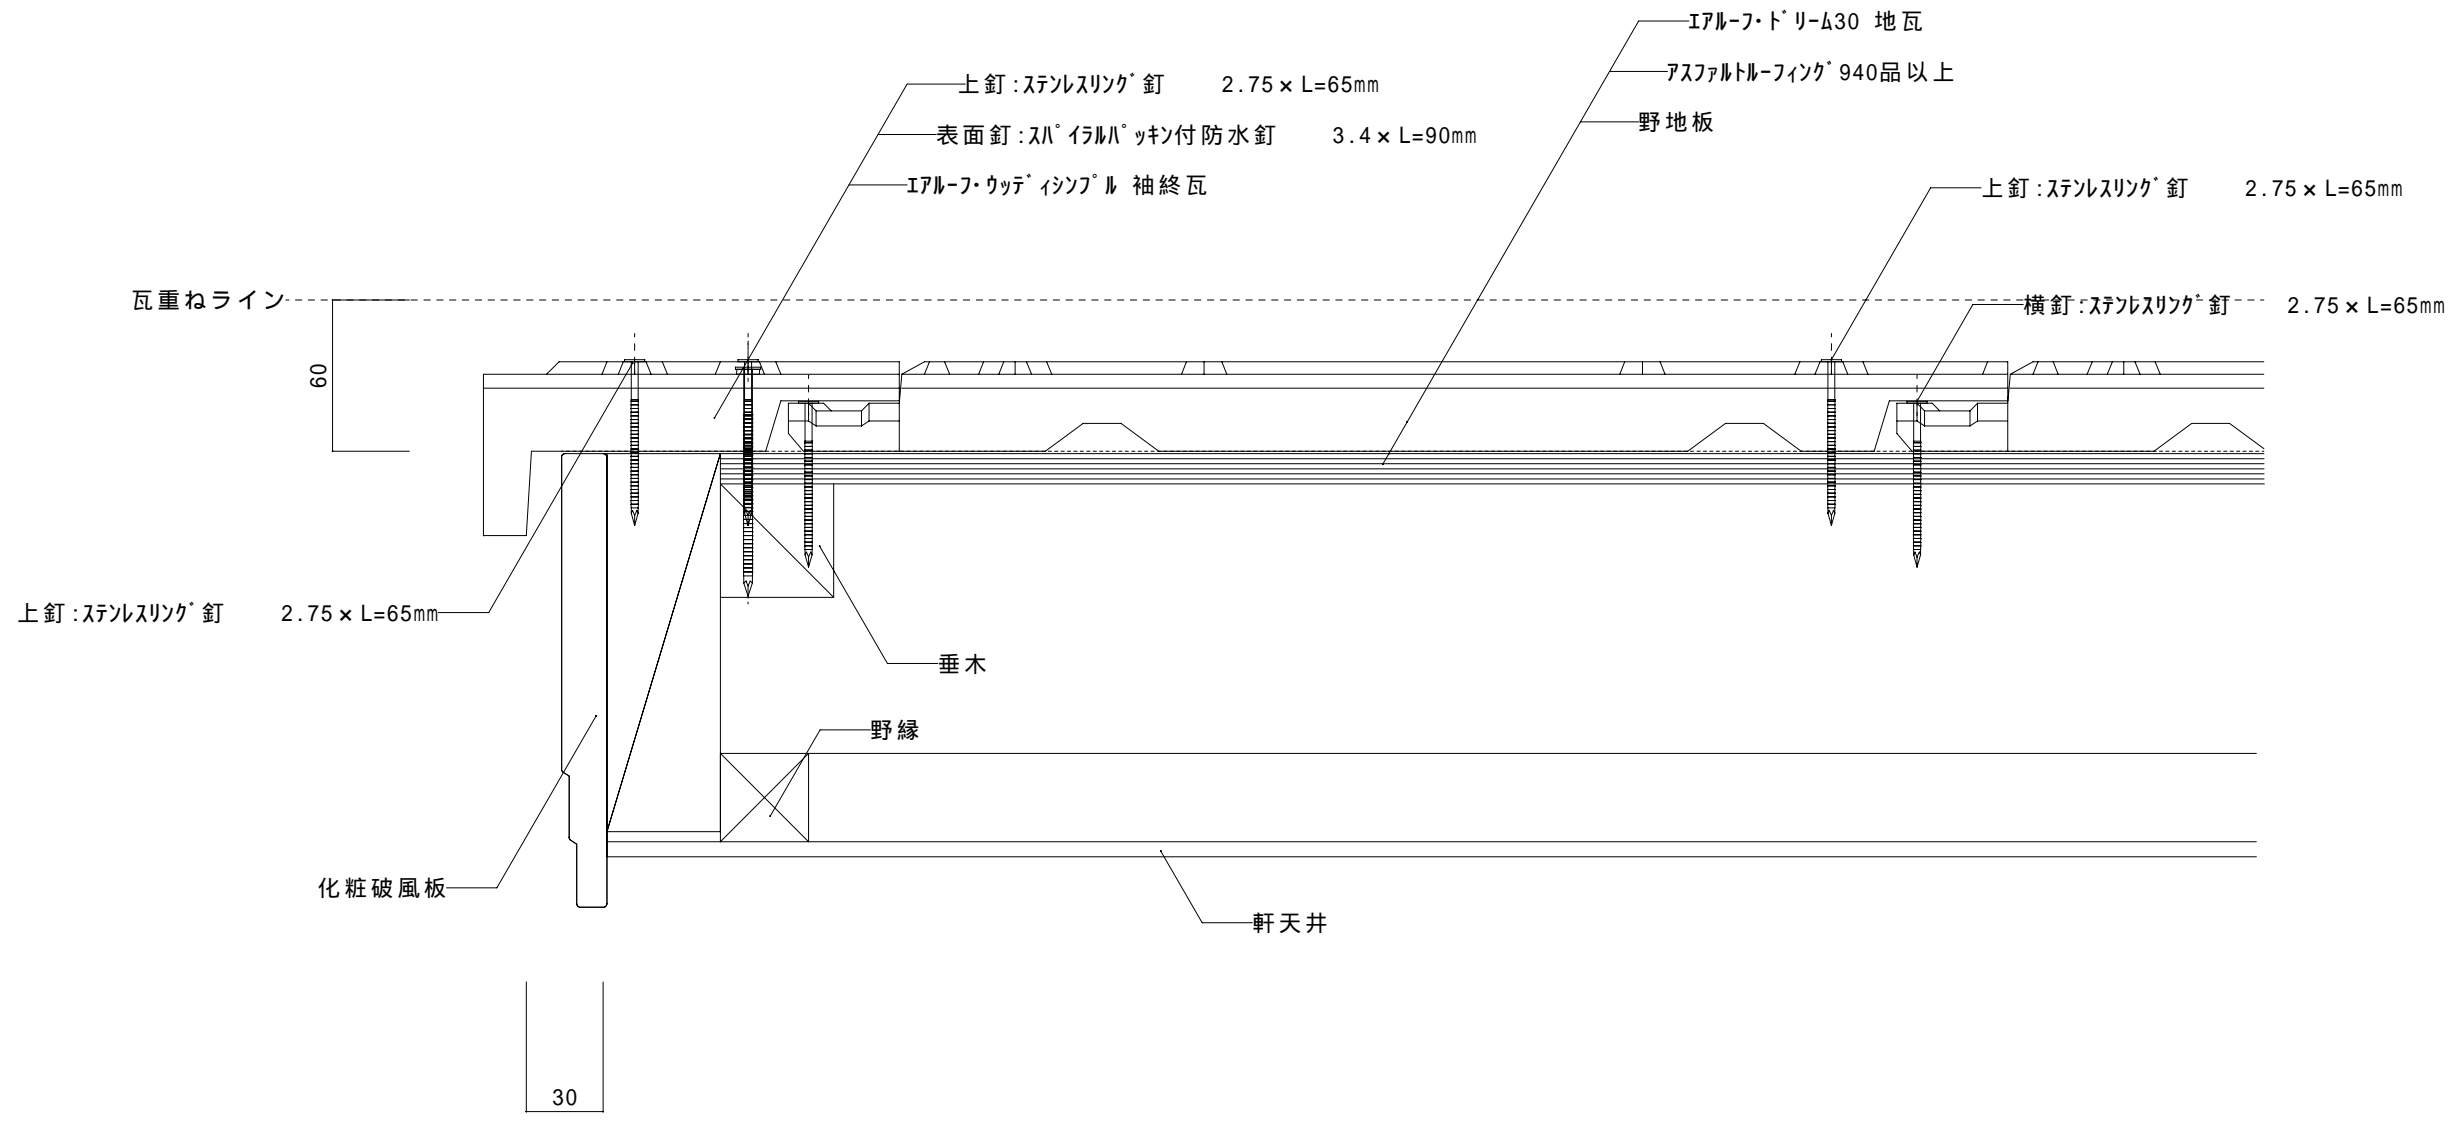

改訂日	改訂内容
特記事項	

納入先		ファイル名		グループ		屋根材	エアロ-フ・ウッテ' イソフ' ル	富士スレート株式会社		
名称		図番		尺度	1 / 3	屋根勾配		設計	製図	検印
図名	エアロ-フ・ウッテ' イソフ' ル 袖左納まり図〔化粧破風板仕様〕			作成日		部位	袖終			