


改訂日	改訂内容
特記事項	

納入先		ファイル名		グループ		屋根材	Ival-French	富士スレート株式会社		
名称		図番		尺度	1 / 3	屋根勾配	5.0寸	設計	製図	検印
図名	Ival-French 壁際納まり図〔湿式仕様〕			作成日		部位	壁際〔流れ〕			

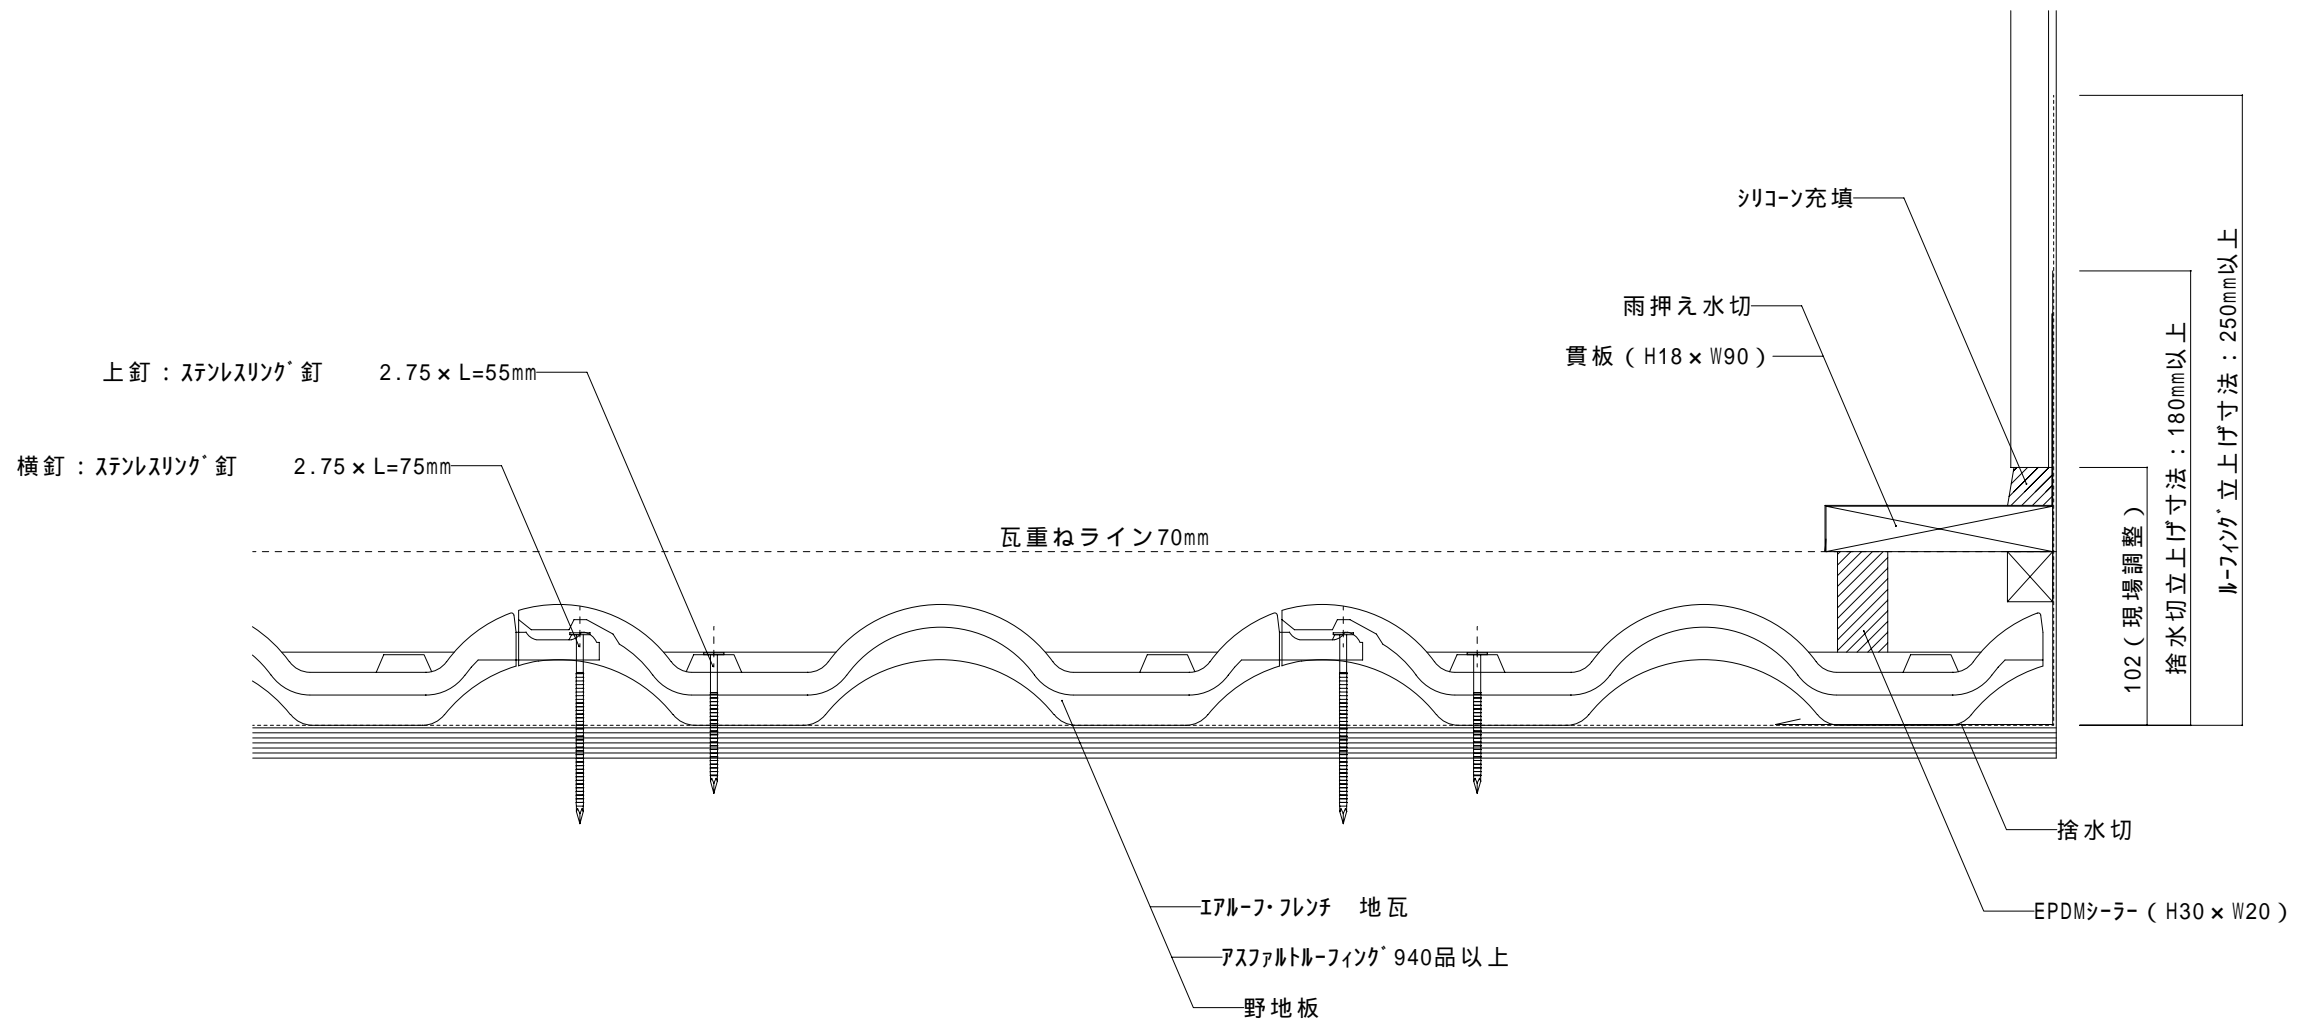

改訂日	改訂内容
特記事項	

納入先		ファイル名		グループ		屋根材	エアルフレンチ	富士スレート株式会社		
名称		図番		尺度	1 / 3	屋根勾配	5.0寸	設計	製図	検印
図名	エアルフレンチ 壁際納まり図〔乾式・貫板仕様〕			作成日		部位	壁際〔流れ〕			